




CORTE DD
ESCALA = 1::75

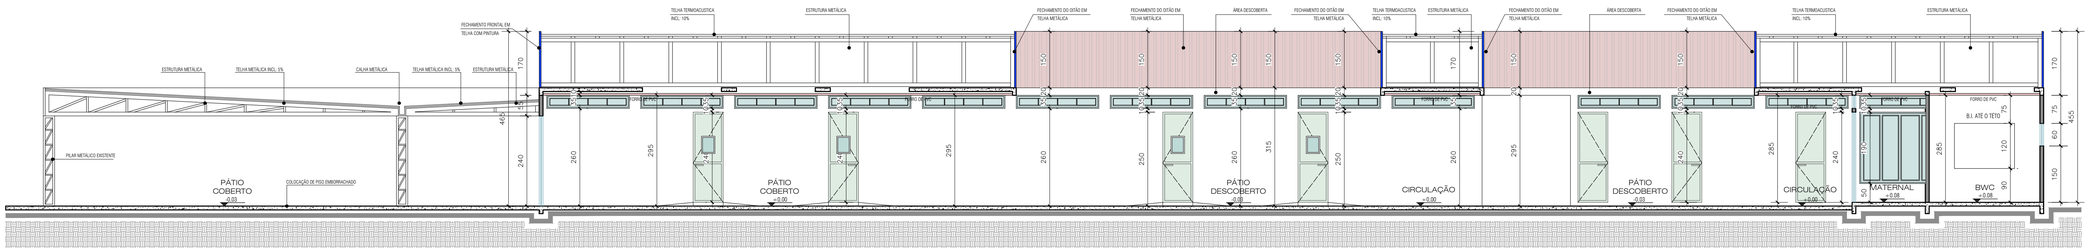

CORTE CC
ESCALA = 1::75

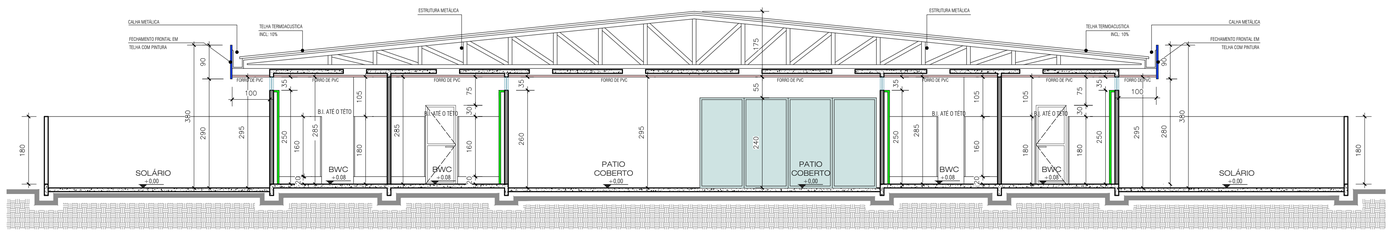

CORTE BB
ESCALA = 1::75

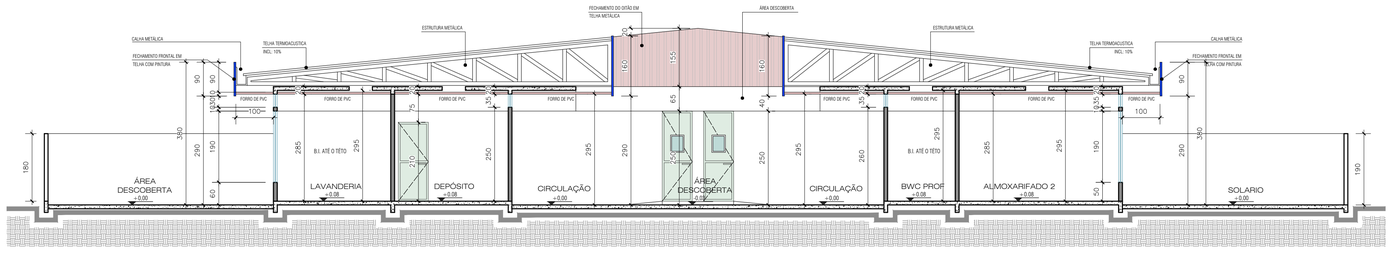

CORTE AA
ESCALA = 1::75

PROJETO ARQUITETÔNICO

MUNICÍPIO DE CAMPO MOURÃO
SECRETARIA DE INFRAESTRUTURA E MOBILIDADE URBANA
Rua Brasil, 1407 – Fone (044)518 1140 – Fax (044) 518 1136 – CEP 87301-140 – Campo Mourão

PROPRIETÁRIO
MUNICÍPIO DE CAMPO MOURÃO – PR

OBRA: CMEI Mundo da Criança.
LOCAL: AV. ARMELINDO TROMBINI, QUADRA 58 LOTE 115-A – JARDIM FRANCISCO FERREIRA ALBUQUERQUE, CAMPO MOURÃO – PR, 87309-090

PROPRIETÁRIO
MUNICÍPIO DE CAMPO MOURÃO
CNPJ Nº 75.904.524.0001-06

PROJETO
ALEX FERNANDO DA SILVA CHARÃO
CAU A140376-1

EXECUÇÃO
ASS.

REFERÊNCIA
CORTE AA
CORTE BB
CORTE CC
CORTE DD

DATA 2026
ESCALA INDICADA
DESENHO JUNIOR
PROJETO JUNIOR

PRANCHA
04/05

PREFEITO
JOÃO DOUGLAS FABRÍCIO

SECRETÁRIO
JÚLIO CESAR RENISZ