




FACHADA A
ESCALA = 1::75

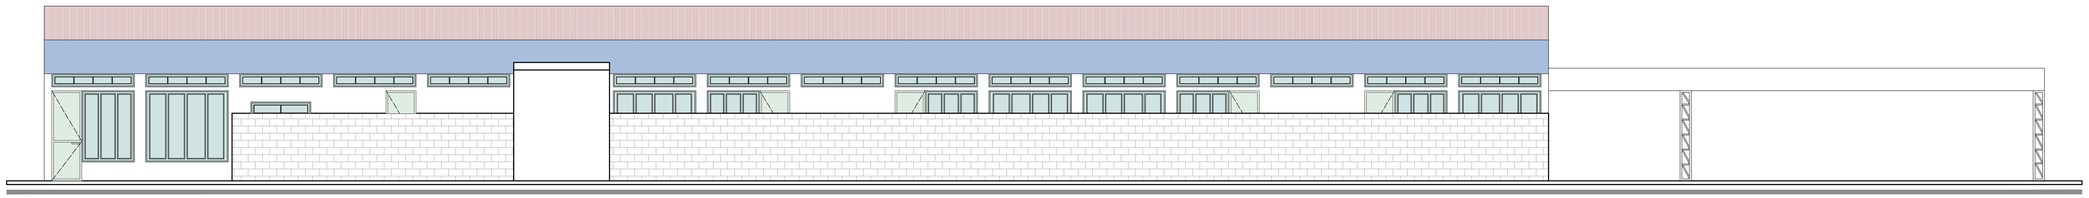

FACHADA B
ESCALA = 1::75

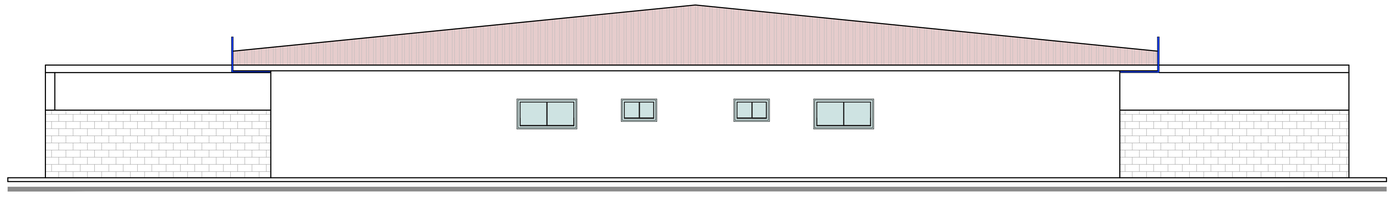

FACHADA C
ESCALA = 1::75

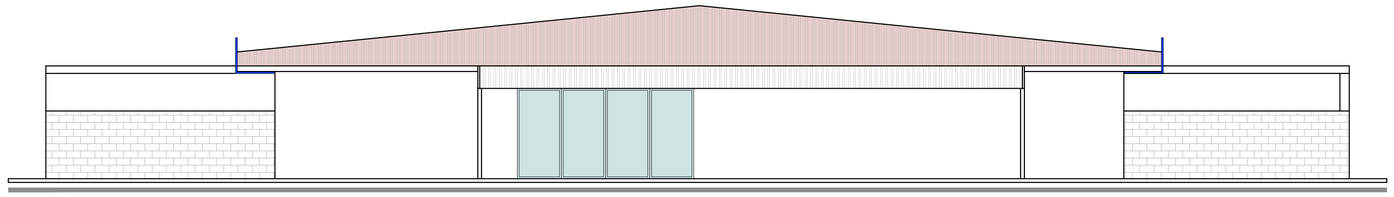

FACHADA D
ESCALA = 1::75

PROJETO ARQUITETÔNICO

MUNICÍPIO DE CAMPO MOURÃO
SECRETARIA DE INFRAESTRUTURA E MOBILIDADE URBANA

Rua Brasil, 1407 – Fone (044)518 1140 – Fax (044) 518 1136 – CEP 87301-140 – Campo Mourão

PROPRIETÁRIO
MUNICÍPIO DE CAMPO MOURÃO – PR

OBRA: CMEI Mundo da Criança.
LOCAL: AV. ARMELINDO TROMBINI, QUADRA 58 LOTE 115-A – JARDIM FRANCISCO FERREIRA ALBUQUERQUE, CAMPO MOURÃO – PR, 87309-090

PROPRIETÁRIO	PROJETO	EXECUÇÃO
MUNICÍPIO DE CAMPO MOURÃO CNPJ Nº 75.904.524.0001-06	ALEX FERNANDO DA SILVA CHARÃO CAU A140376-1	ASS.

REFERÊNCIA	DATA	PRANCHA
FACHADA A FACHADA B FACHADA C FACHADA D	2026 ESCALA: INDICADA DESENHO: JUNIOR PROJETO: JUNIOR	05/05

PREFEITO	SECRETÁRIO
JOÃO DOUGLAS FABRÍCIO	JÚLIO CESAR RENISZ