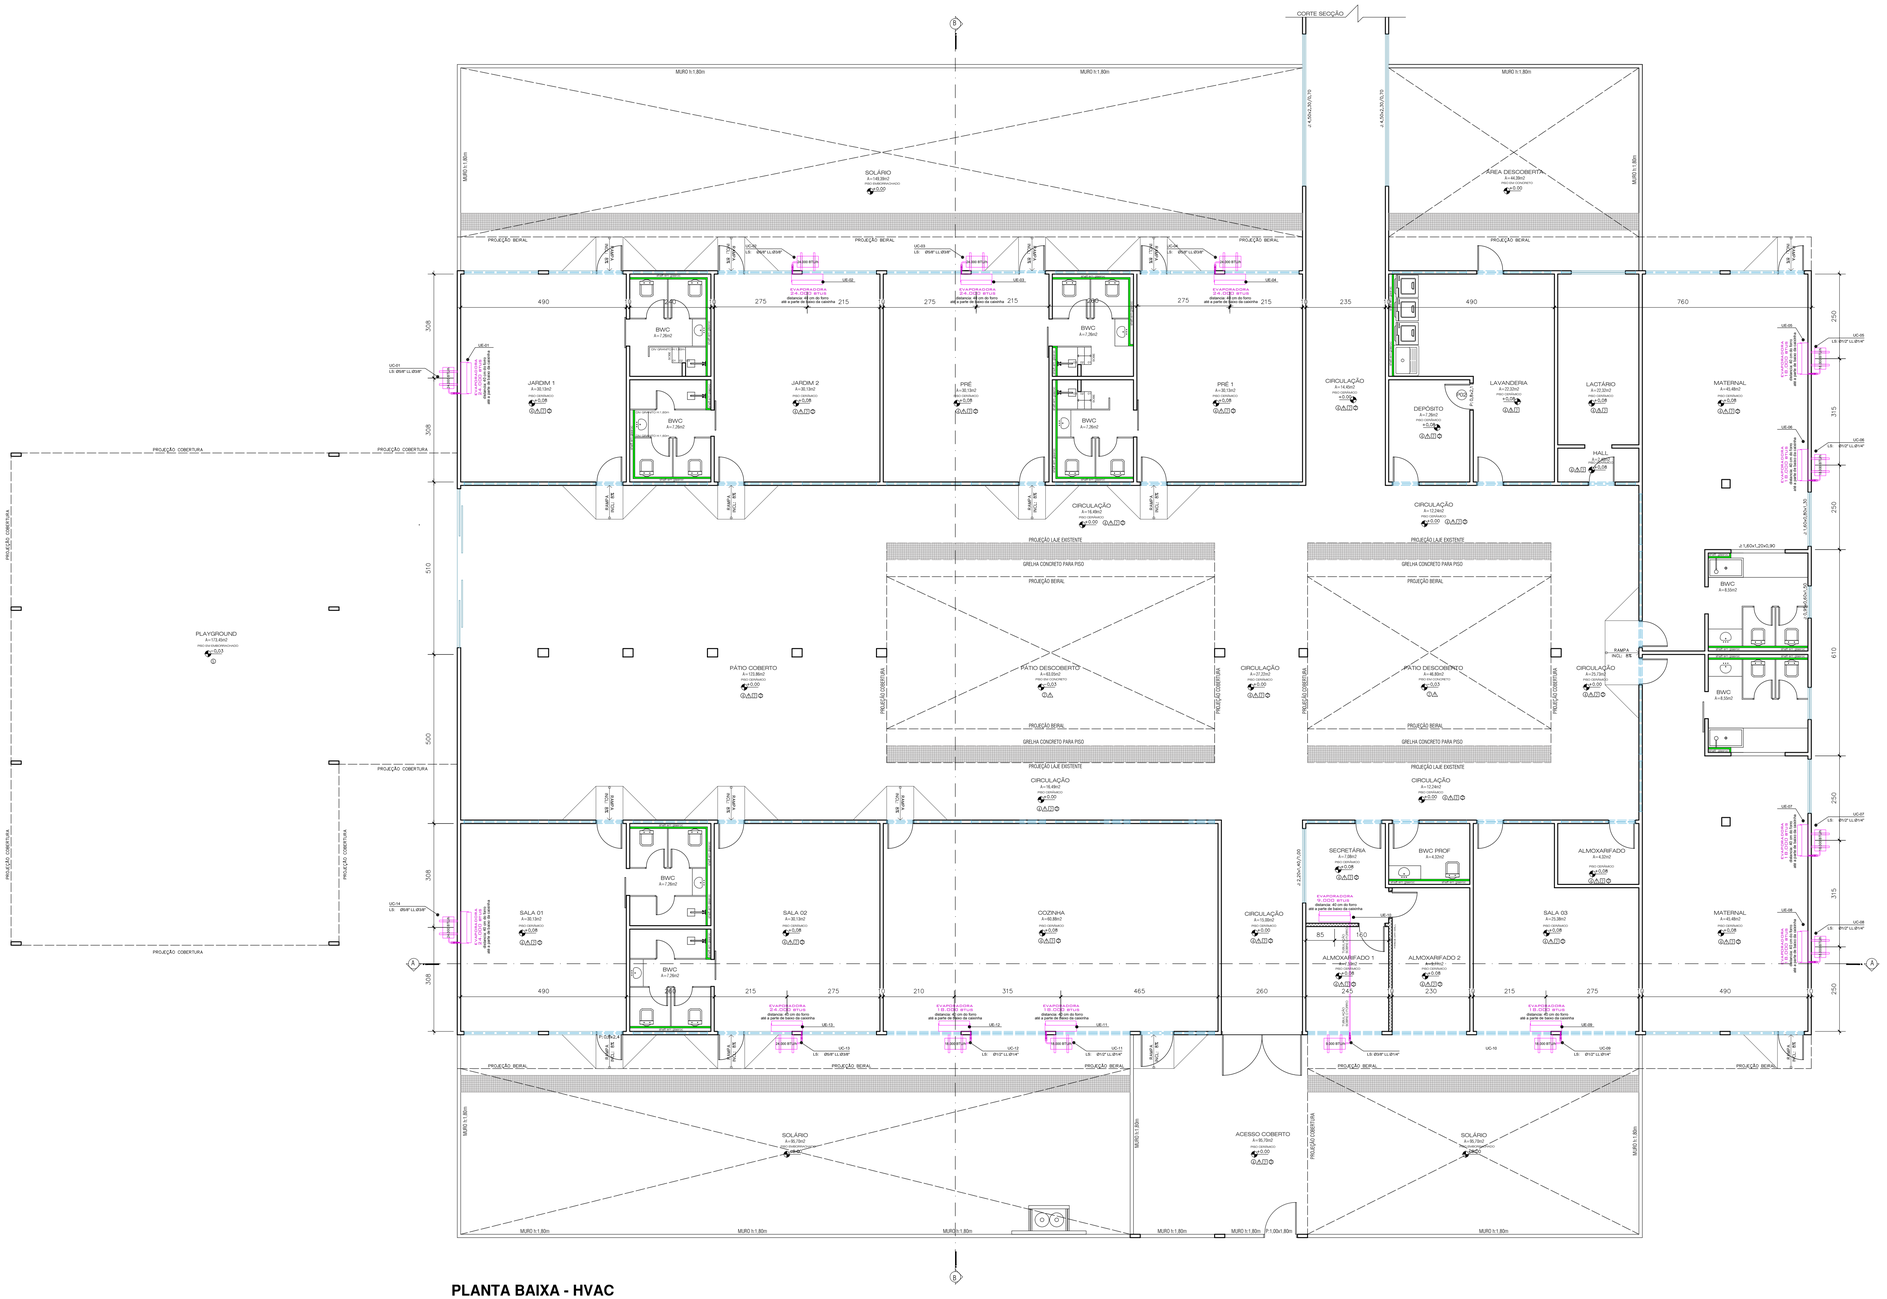


PLANTA BAIXA - HVAC

ESCALA = 1::75

EQUIPAMENTOS - DADOS MECÂNICOS

TAG	QNTD	TIPO	DESCRIÇÃO	DIMENSÕES	PESO (kg)	FLUIDO	WATTS	COMANDO
CONDENSADORA								
UC-01	1	CONDENSADORA	MODELO RETANGULAR 24.000 BTU	870x554x344	38,6	R-32	3000	220v 60hZ 1F
UC-02	1	CONDENSADORA	MODELO RETANGULAR 24.000 BTU	870x554x344	38,6	R-32	3000	220v 60hZ 1F
UC-03	1	CONDENSADORA	MODELO RETANGULAR 24.000 BTU	870x554x344	38,6	R-32	3000	220v 60hZ 1F
UC-04	1	CONDENSADORA	MODELO RETANGULAR 24.000 BTU	870x554x344	38,6	R-32	3000	220v 60hZ 1F
UC-05	1	CONDENSADORA	MODELO RETANGULAR 18.000 BTU	835x555x310	32,4	R-32	1700	220v 60hZ 1F
UC-06	1	CONDENSADORA	MODELO RETANGULAR 18.000 BTU	835x555x310	32,4	R-32	1700	220v 60hZ 1F
UC-07	1	CONDENSADORA	MODELO RETANGULAR 18.000 BTU	835x555x310	32,4	R-32	1700	220v 60hZ 1F
UC-08	1	CONDENSADORA	MODELO RETANGULAR 18.000 BTU	835x555x310	32,4	R-32	1700	220v 60hZ 1F
UC-09	1	CONDENSADORA	MODELO RETANGULAR 18.000 BTU	835x555x310	32,4	R-32	1700	220v 60hZ 1F
UC-10	1	CONDENSADORA	MODELO RETANGULAR 9.000 BTU	750X480X230	22,0	R-32	850	220v 60hZ 1F
UC-11	1	CONDENSADORA	MODELO RETANGULAR 18.000 BTU	835x555x310	32,4	R-32	1700	220v 60hZ 1F
UC-12	1	CONDENSADORA	MODELO RETANGULAR 18.000 BTU	835x555x310	32,4	R-32	1700	220v 60hZ 1F
UC-13	1	CONDENSADORA	MODELO RETANGULAR 24.000 BTU	870x554x344	38,6	R-32	3000	220v 60hZ 1F
UC-14	1	CONDENSADORA	MODELO RETANGULAR 24.000 BTU	870x554x344	38,6	R-32	3000	220v 60hZ 1F
EVAPORADORA								
UE-01	1	EVAPORADORA	HI-WALL ON/OFF 24.000 BTU/h	1082x337x234	14,4	R-32	2400	220v 60hZ 1F
UE-02	1	EVAPORADORA	HI-WALL ON/OFF 24.000 BTU/h	1082x337x234	14,4	R-32	2400	220v 60hZ 1F
UE-03	1	EVAPORADORA	HI-WALL ON/OFF 24.000 BTU/h	1082x337x234	14,4	R-32	2400	220v 60hZ 1F
UE-04	1	EVAPORADORA	HI-WALL ON/OFF 24.000 BTU/h	1082x337x234	14,4	R-32	2400	220v 60hZ 1F
UE-05	1	EVAPORADORA	HI-WALL ON/OFF 18.000 BTU/h	971x321x226	11,5	R-32	1700	220v 60hZ 1F
UE-06	1	EVAPORADORA	HI-WALL ON/OFF 18.000 BTU/h	971x321x226	11,5	R-32	1700	220v 60hZ 1F
UE-07	1	EVAPORADORA	HI-WALL ON/OFF 18.000 BTU/h	971x321x226	11,5	R-32	1700	220v 60hZ 1F
UE-08	1	EVAPORADORA	HI-WALL ON/OFF 18.000 BTU/h	971x321x226	11,5	R-32	1700	220v 60hZ 1F
UE-09	1	EVAPORADORA	HI-WALL ON/OFF 18.000 BTU/h	971x321x226	11,5	R-32	1700	220v 60hZ 1F
UE-10	1	EVAPORADORA	HI-WALL ON/OFF 9.000 BTU/h	754X308X189	11,5	R-32	850	220v 60hZ 1F
UE-11	1	EVAPORADORA	HI-WALL ON/OFF 18.000 BTU/h	971x321x226	11,5	R-32	1700	220v 60hZ 1F
UE-12	1	EVAPORADORA	HI-WALL ON/OFF 18.000 BTU/h	971x321x226	11,5	R-32	1700	220v 60hZ 1F
UE-13	1	EVAPORADORA	HI-WALL ON/OFF 24.000 BTU/h	1082x337x234	14,4	R-32	2400	220v 60hZ 1F
UE-14	1	EVAPORADORA	HI-WALL ON/OFF 24.000 BTU/h	1082x337x234	14,4	R-32	2400	220v 60hZ 1F

LEGENDA

	TUBULAÇÃO FRIGORIGENA – VER DIMENSIONAMENTO EM PLANTA
	AR CONDICIONADO DO TIPO SPLIT INVERTER.
	TUBULAÇÃO PARA AR CONDICIONADO – QUE DESCE
	TUBULAÇÃO PARA AR CONDICIONADO – QUE SOBE
	TUBULAÇÃO PARA DRENO AR CONDICIONADO DN 25MM – QUE DESCE
	SETA DE INDICAÇÃO DO FLUXO DA ÁGUA DOS DRENOS DO AR CONDICIONADO
UE-00 Ø9,5mm LS	MAQUINA CONDENSADORA
	PONTO DE DRENO DE AR CONDICIONADO

PROJETO CLIMATIZAÇÃO

MUNICÍPIO DE CAMPO MOURÃO
SECRETARIA DE INFRAESTRUTURA E MOBILIDADE URBANA

Rua Brasil, 1407 – Fone (044)518 1140 – Fax (044) 518 1136 – CEP 87301-140 – Campo Mourão

PROPRIETÁRIO: MUNICÍPIO DE CAMPO MOURÃO – PR

OBRA: CMEI Mundo da Criança.

LOCAL: AV. ARMELINDO TROMBINI, QUADRA 58 LOTE 115-A – JARDIM FRANCISCO FERREIRA ALBUQUERQUE, CAMPO MOURÃO – PR, 87309-090

PROPRIETÁRIO	PROJETO	EXECUÇÃO
MUNICÍPIO DE CAMPO MOURÃO CNPJ Nº 75.904.524/0001-06	ALEX FERNANDO DA SILVA CHARÃO CAU A140376-1	ASS.

REFERÊNCIA	DATA	PRANCHA
PLANTA BAIXA QUADRO DE EQUIPAMENTOS	2026	01/02
	ESCALA: INDICADA	
	DESENHO: JUNIOR	
	PROJETO: JUNIOR	

PREFEITO: JOÃO DOUGLAS FABRÍCIO

SECRETÁRIO: JÚLIO CESAR RENISZ