

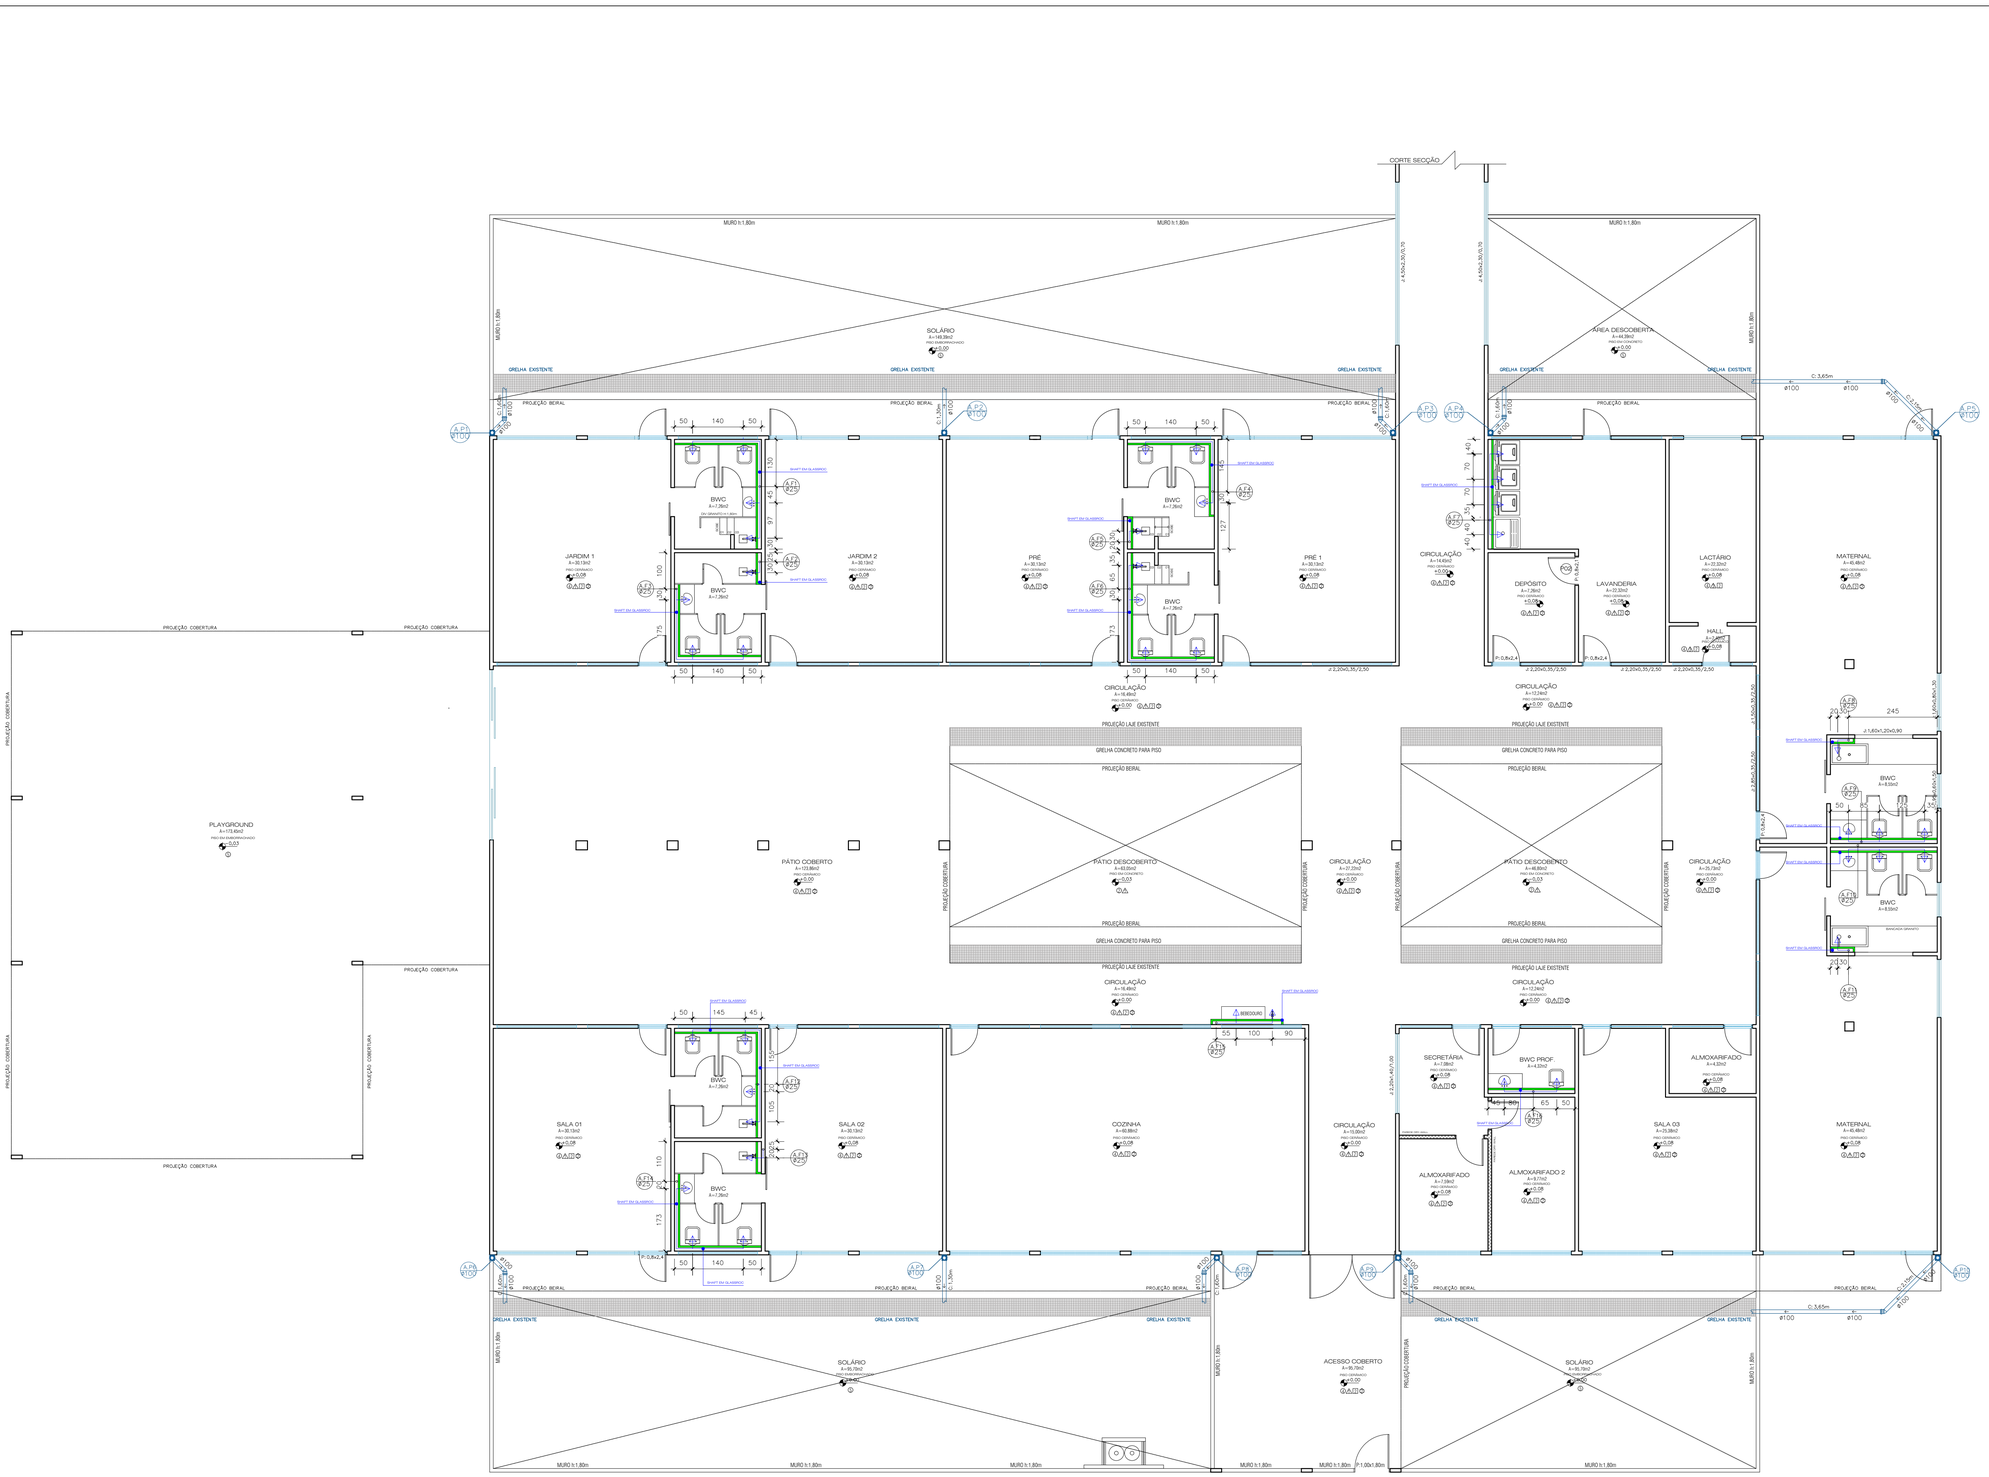



PLANTA BAIXA - AGUA FRIA E AGUAS PLUVIAIS
ESCALA = 1::75

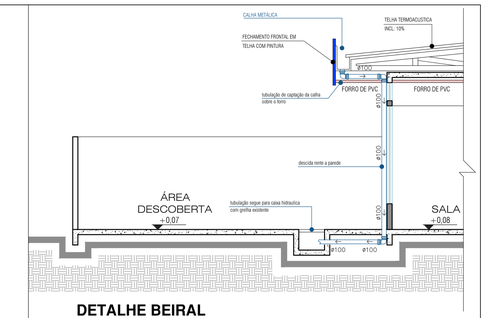

DETALHE BEIRAL
ESCALA = 1::50

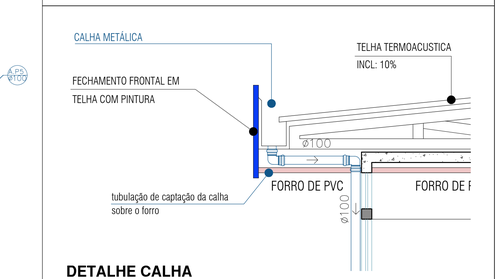

DETALHE CALHA
ESCALA = 1::25

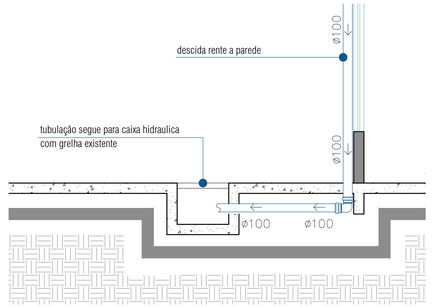

DETALHE LIGAÇÃO CAIXA HIDRAULICA EXISTENTE
ESCALA = 1::25

NOTA TÉCNICA – VERIFICAÇÃO E REPARO DE TUBULAÇÕES HIDROSSANITÁRIAS

Antes da execução da instalação dos novos revestimentos cerâmicos e acabamentos dos banheiros, deverá ser realizada de inspeção completa nas instalações hidráulicas de água fria e nos componentes hidrossanitários existentes, com a finalidade de identificar eventuais vazamentos, infiltrações, desgastes ou falhas de funcionamento.

Caso sejam constatadas anomalias durante a inspeção ou os testes de estanqueidade, deverão ser executados os reparos necessários para a completa eliminação dos vazamentos, abrangendo, quando aplicável, tubulações de água fria, conexões, registros, válvulas, válvulas de descarga, pontos hidráulicos e demais componentes integrantes do sistema.

Os serviços de reparo deverão ser concluídos e aprovados antes da instalação dos novos revestimentos, garantindo a estanqueidade do sistema hidráulico e evitando futuras intervenções que possam ocasionar a demolição ou comprometimento dos acabamentos recém-executados.

Quaisquer reparos identificados como necessários durante a execução da obra, que não estejam contemplados no escopo original dos serviços contratados, deverão ser previamente comunicados ao contratante para aprovação e autorização de execução, podendo ser objeto de orçamento complementar, conforme a extensão e complexidade dos serviços requeridos.

PROJETO HIDRÁULICO

MUNICÍPIO DE CAMPO MOURÃO
SECRETARIA DE INFRAESTRUTURA E MOBILIDADE URBANA
Rua Brasil, 1407 – Fone (044)518 1140 – Fax (044) 518 1136 – CEP 87301-140 – Campo Mourão

PROPRIETÁRIO
MUNICÍPIO DE CAMPO MOURÃO – PR

OBRA: CMEI Mundo da Criança.
LOCAL: AV. ARMELINDO TROMBINI, QUADRA 58 LOTE 115-A – JARDIM FRANCISCO FERREIRA ALBUQUERQUE, CAMPO MOURÃO – PR, 87309-090

PROPRIETÁRIO	PROJETO	EXECUÇÃO
MUNICÍPIO DE CAMPO MOURÃO CNPJ. N° 75.904.524.0001-06	ALEX FERNANDO DA SILVA CHARÃO CAU A140376-1	ASS.

REFERÊNCIA	DATA	2026	PRANCHA
PLANTA BAIXA – ÁGUA FRIA E ÁGUAS PLUVIAIS DETALHE BEIRAL DETALHE CALHA DETALHE CAIXA HIDRÁULICA	ESCALA	INDICADA	02/04
	DESENHO	JUNIOR	
	PROJETO	JUNIOR	

PREFEITO	SECRETÁRIO
JOÃO DOUGLAS FABRÍCIO	JÚLIO CESAR RENISZ