




1 PLANTA DE COBERTURA
ESCALA 1/200

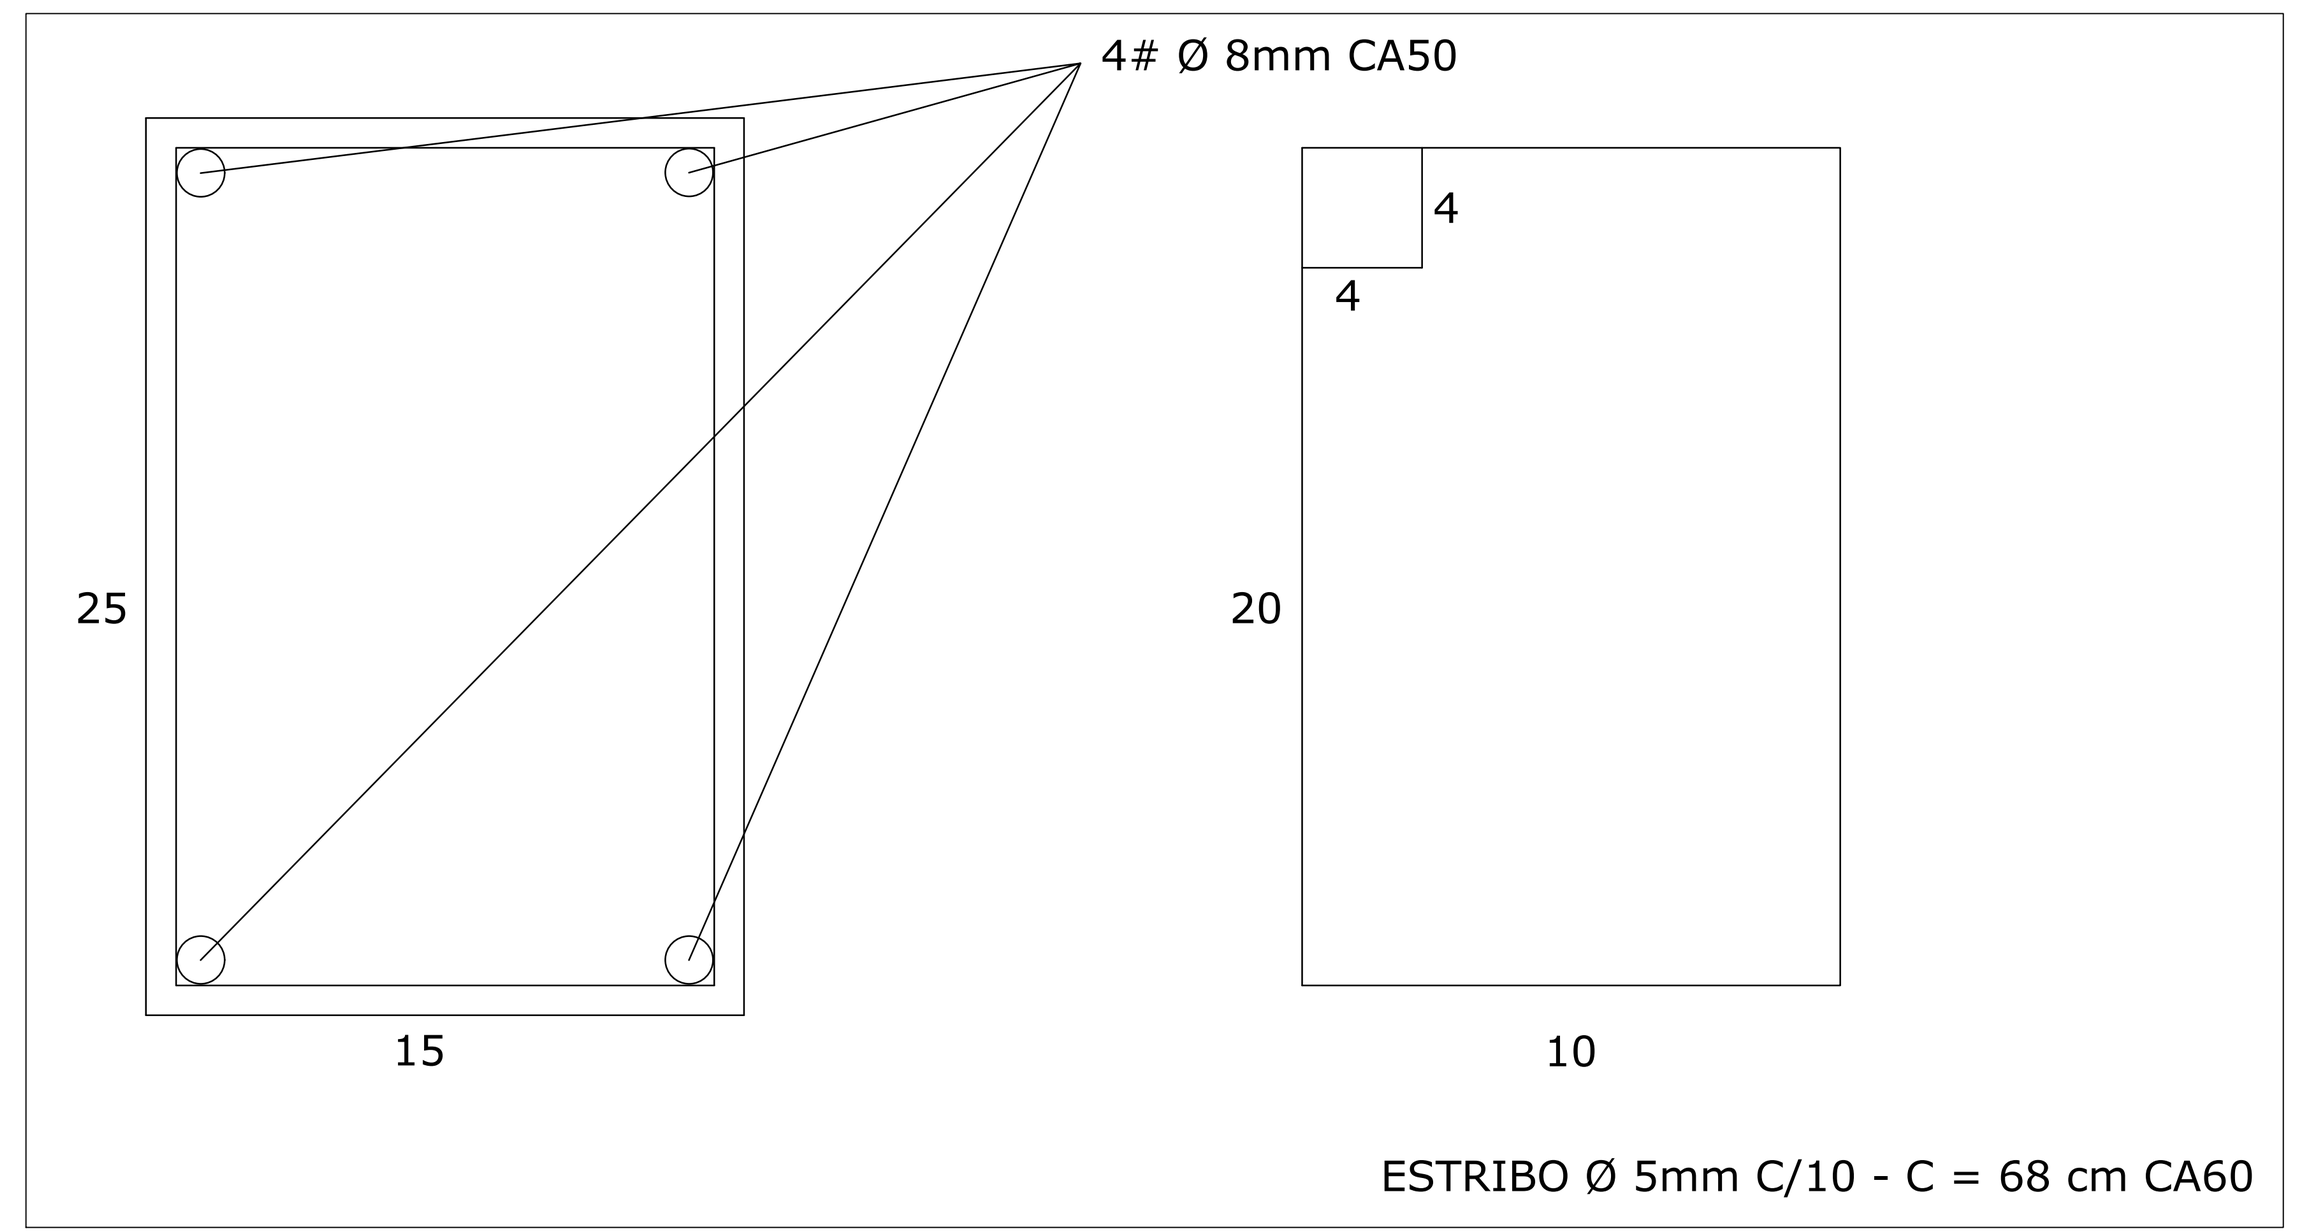

2 DETALHAMENTO DAS VIGAS E VIGAS BALDRAMES (15X25)
SEM ESCALA

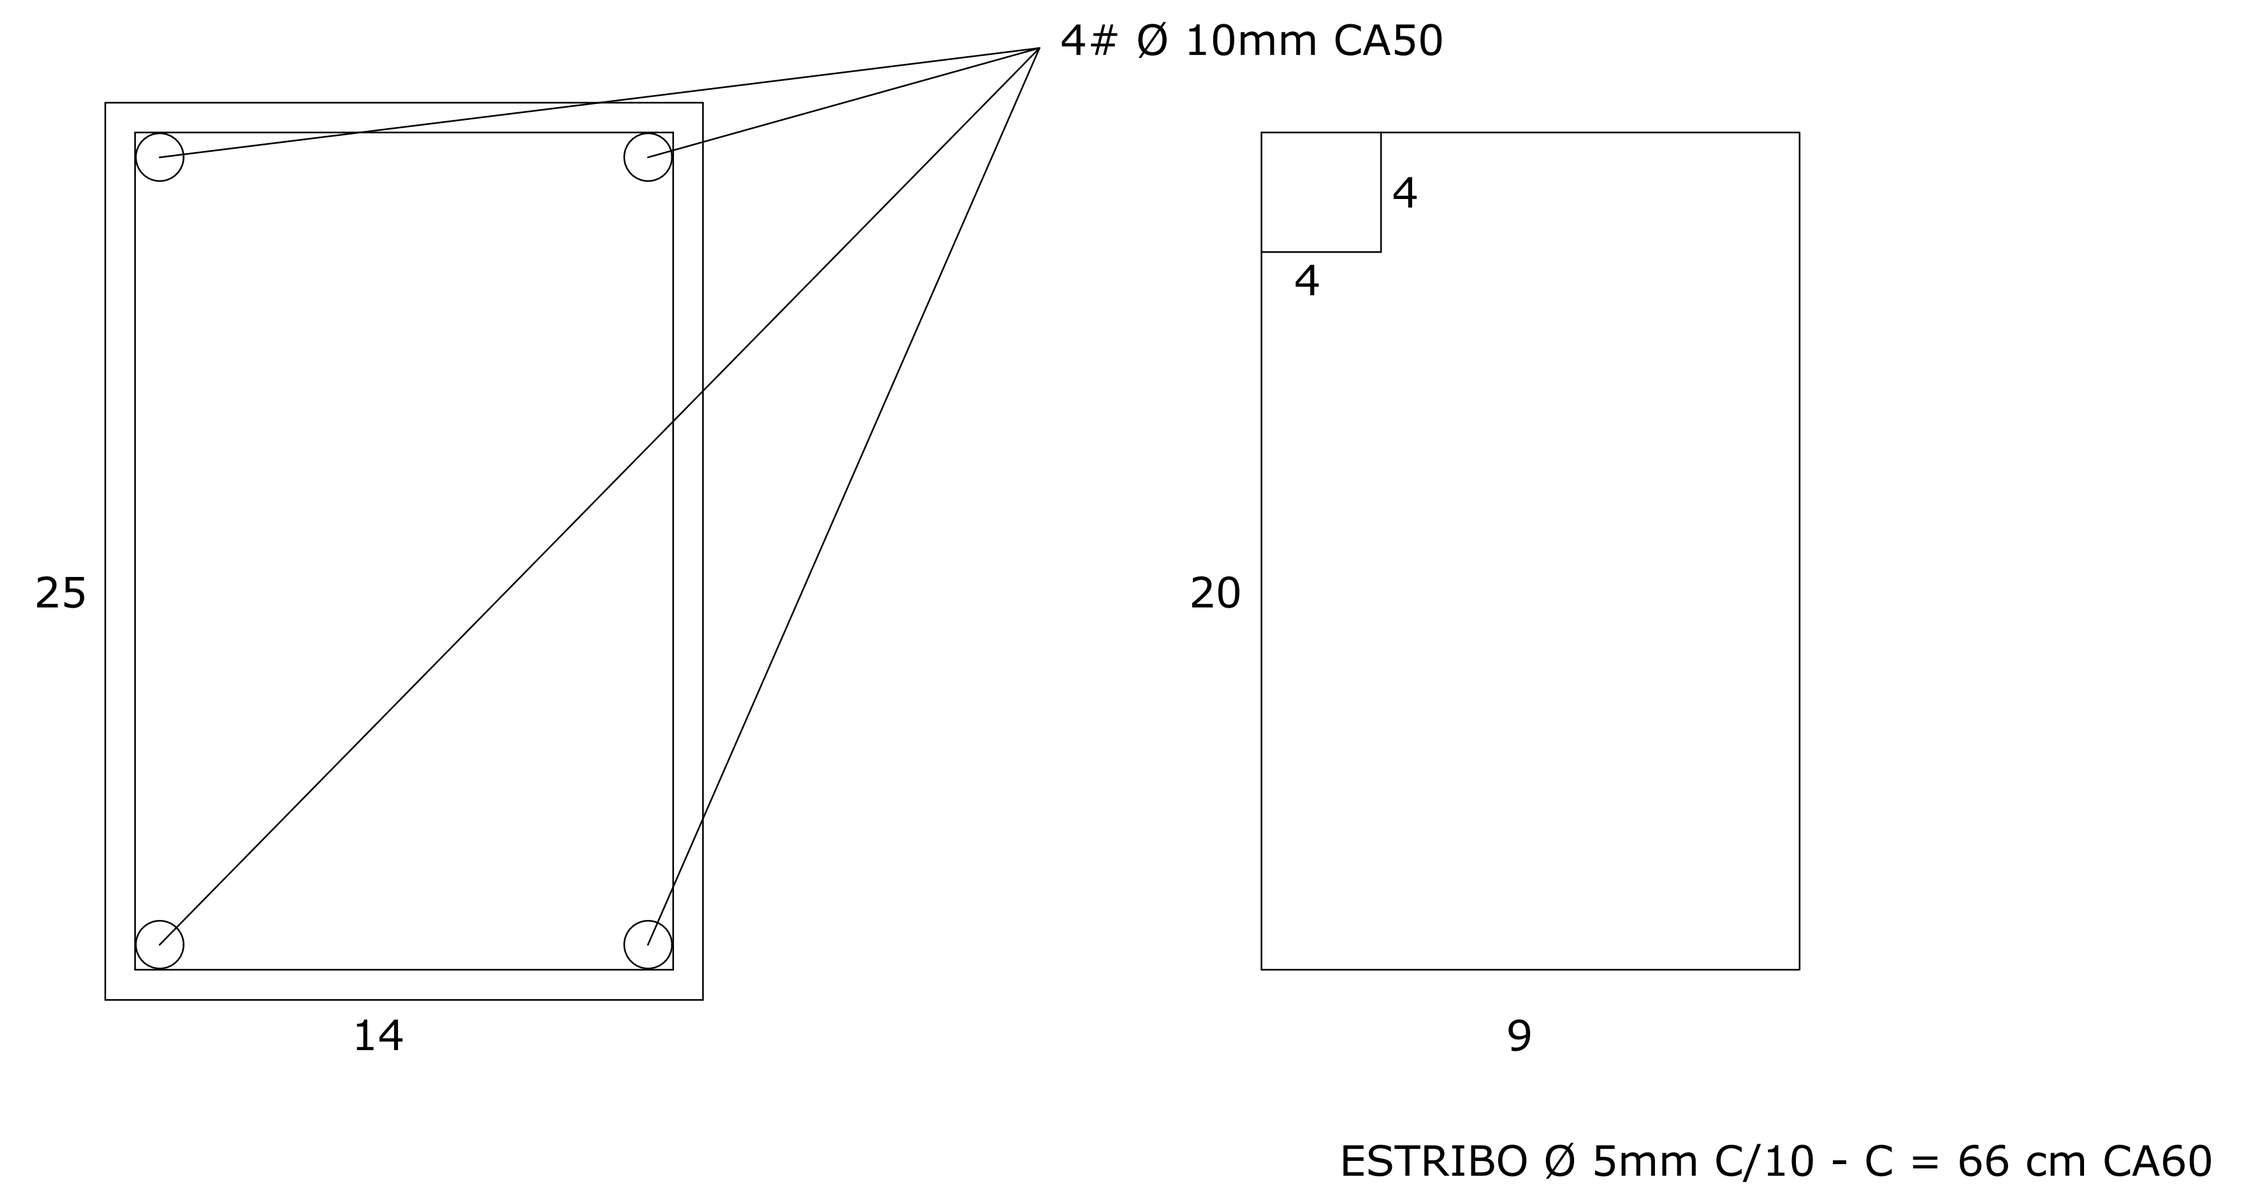

3 DETALHAMENTO DE PILARES (14X25)
SEM ESCALA

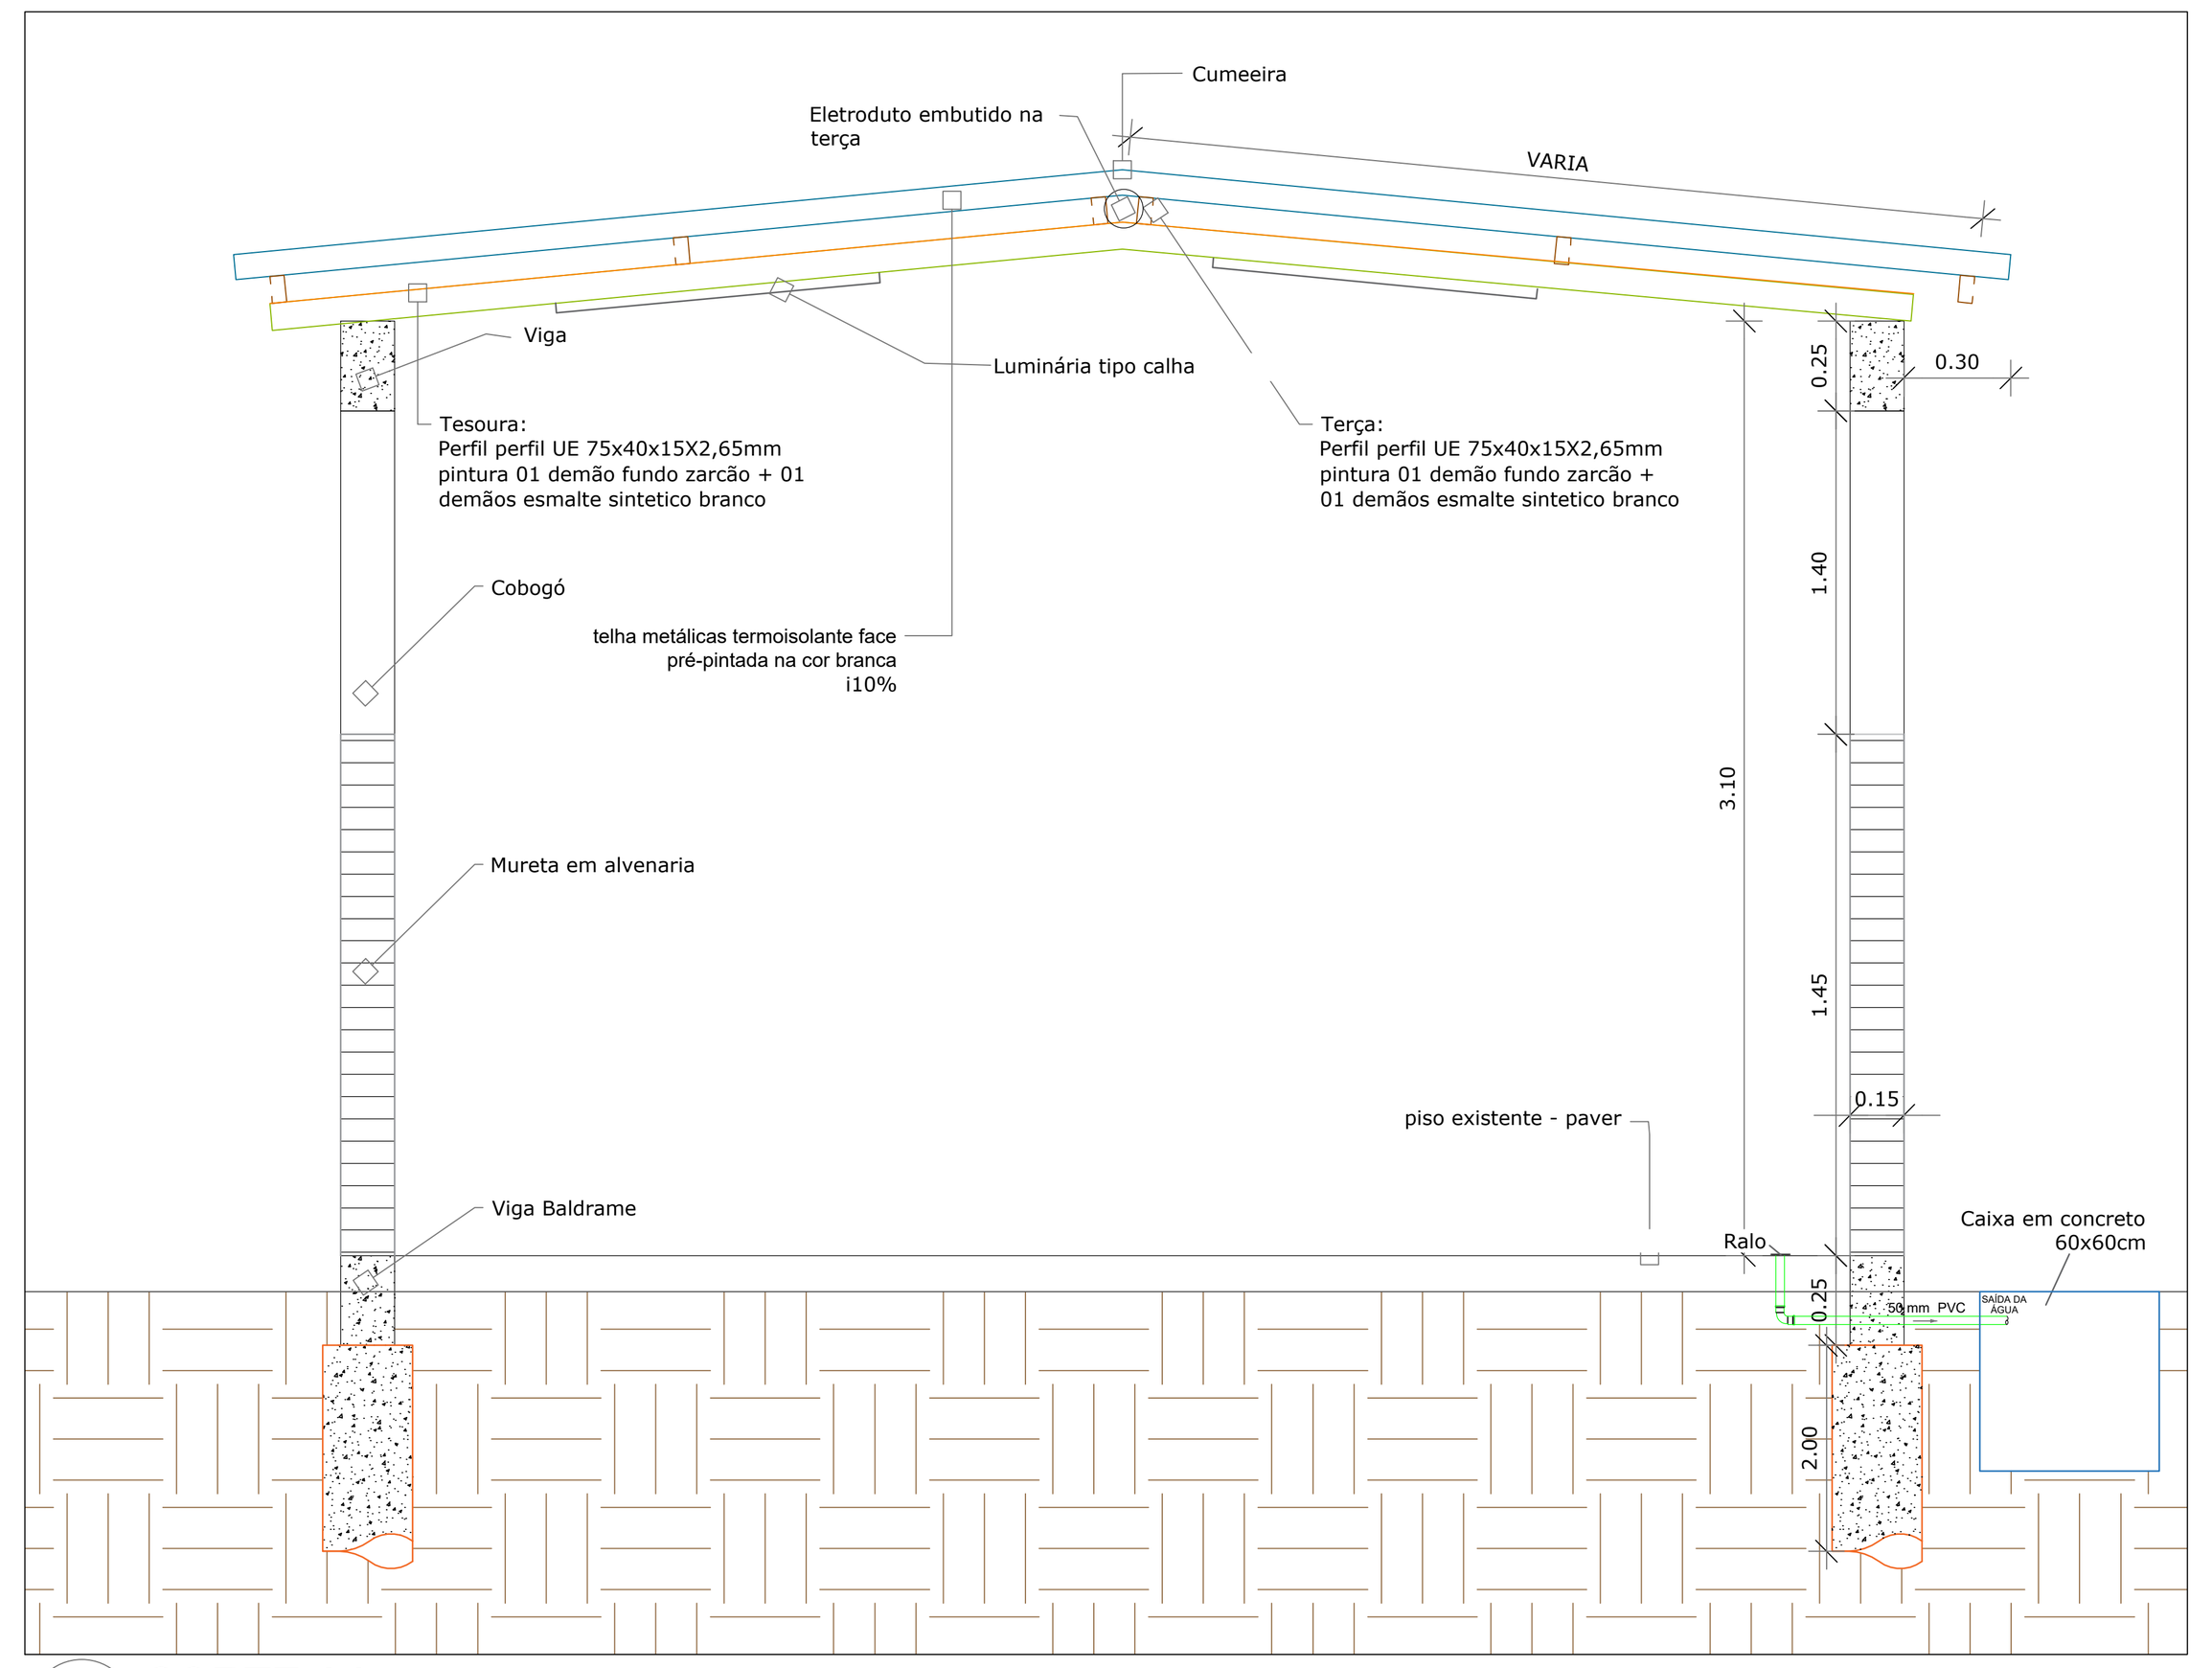

4 CORTE AA
SEM ESCALA

ESTATÍSTICA: PROJETO A SER EXECUTADO			
ÁREA DO LOTE:	30.936,93m²	ÁREA COMP. À SER AMPLIADA	129,04m²

PROJETO DE ARQUITETURA

MUNICÍPIO DE CAMPO MOURÃO
SECRETARIA MUNICIPAL DE INFRAESTRUTURA E MOBILIDADE URBANA

IPPLAN-CM - Rua das Andorinhas, 287 - Fone (44) 3815-8850 - Fax (44) 3815-8850 - CEP 87300-280 - Campo Mourão.

PROPRIETÁRIO
MUNICÍPIO DE CAMPO MOURÃO - PR

OBRA: Construção de passarela - CMEI Mundo da Criança
LOCAL: Av. Armelindo Trombini, Quadra 58 Lote 115-A - Jardim Franscisco Ferreira Albuquerque, Campo Mourão - PR, 87309-090

PROPRIETÁRIO	PROJETO	EXECUÇÃO
MUNICÍPIO DE CAMPO MOURÃO CNP Nº 75.904.524/0001-06	Documento assinado digitalmente gov.br JULIANA COLLE Data: 15/10/2026 11:12:51-0300 Verifique em https://validar.iti.gov.br JULIANA COLLE ENGENHEIRA CIVIL CREA PR - 241901/D	ASS.

REFERÊNCIA	DATA / ESCALA	PRANCHA
PLANTA DE COBERTURA CORTE AA DETALHAMENTOS	DATA: OUTUBRO/2026 ESCALA: INDICADA DESENHO PROJETO	2/3

PREFEITO	SECRETÁRIO
JOÃO DOUGLAS FABRÍCIO	JÚLIO CESAR RENISZ