

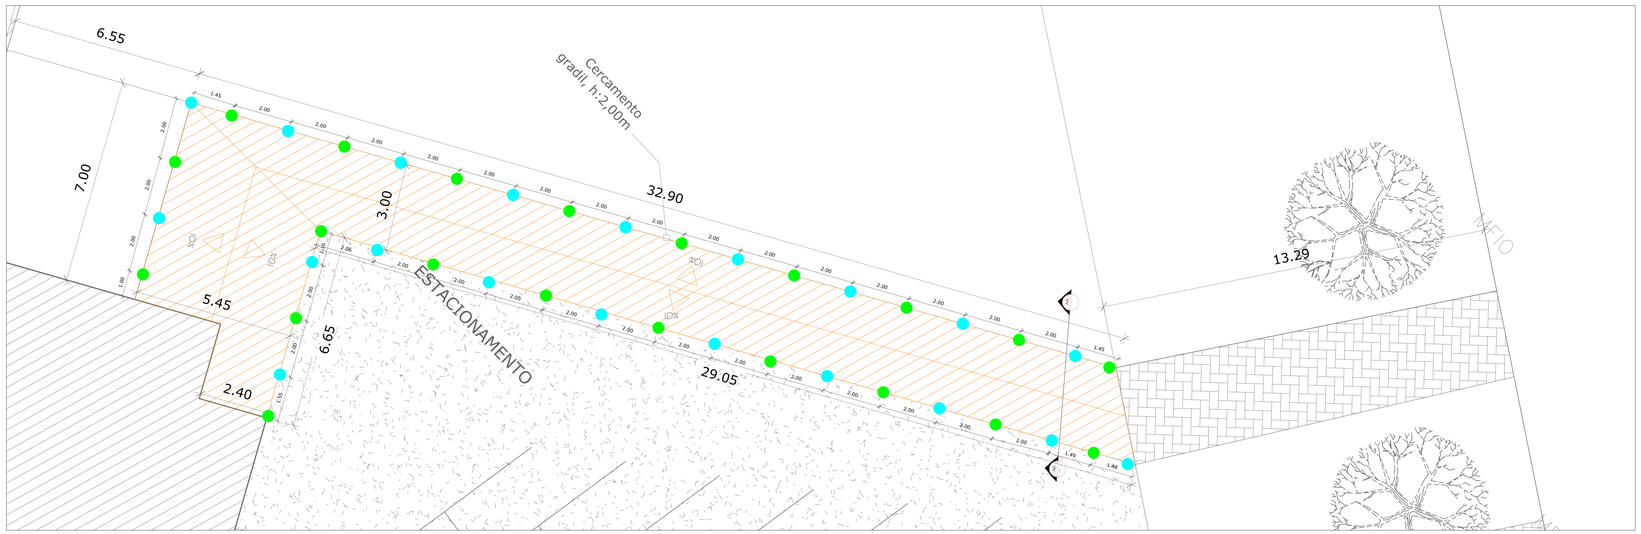


1 LOCAÇÃO DE ESTACAS E PILARES
ESCALA 1/75

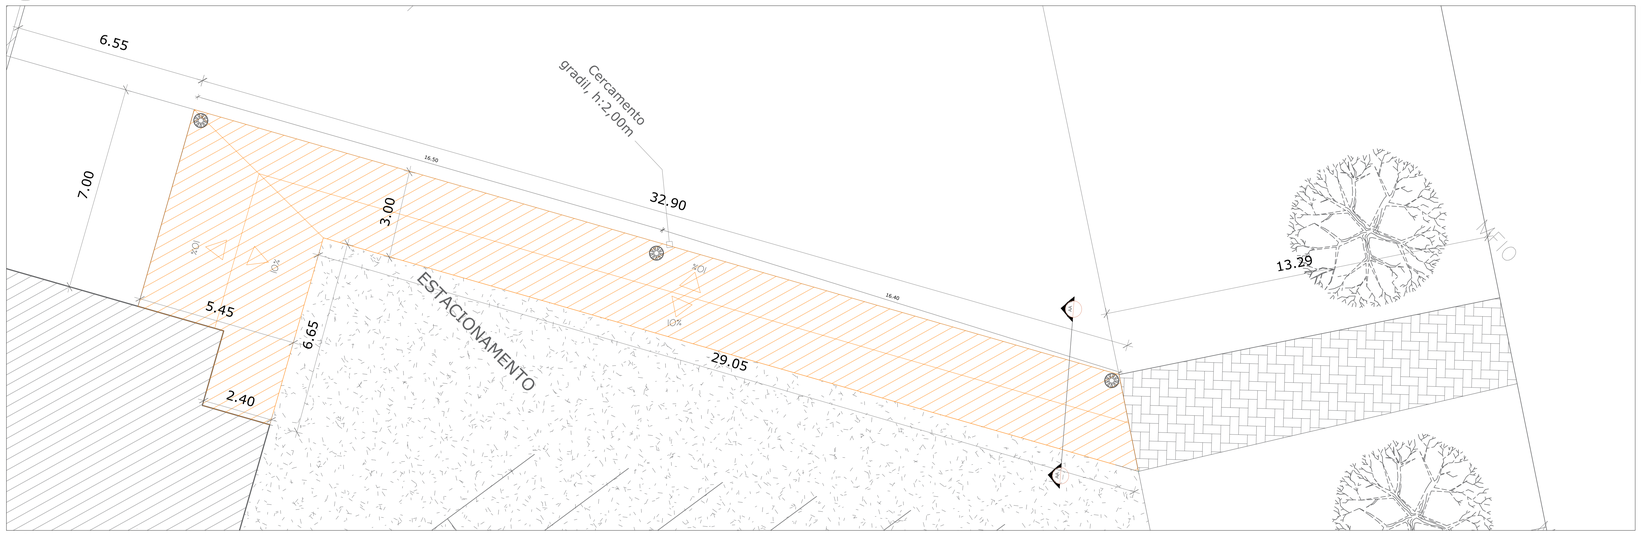

2 LOCAÇÃO DOS PONTOS DE RALO
ESCALA 1/75

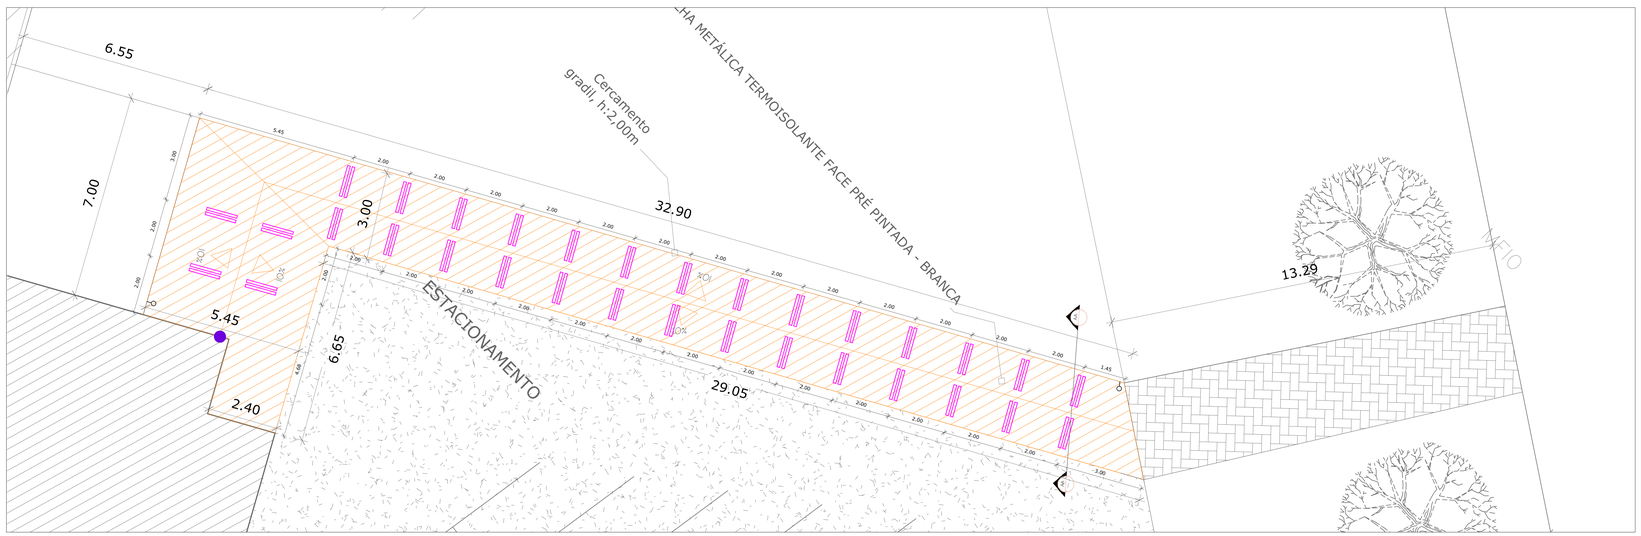

3 LOCAÇÃO DAS LUMINÁRIAS
ESCALA 1/75

ESTATÍSTICA: PROJETO A SER EXECUTADO			
ÁREA DO LOTE:	30.936,93m²	ÁREA COMP. À SER AMPLIADA	129,04m²

PROJETO DE ARQUITETURA

MUNICÍPIO DE CAMPO MOURÃO
SECRETARIA MUNICIPAL DE INFRAESTRUTURA E MOBILIDADE URBANA
IPPLAN-CM - Rua das Andorinhas, 287 - Fone (44) 3815-8850 - Fax (44) 3815-8850 - CEP 87300-260 – Campo Mourão.

PROPRIETÁRIO: MUNICÍPIO DE CAMPO MOURÃO - PR

OBRA: Construção de passarela - CMEI Mundo da Criança

LOCAL: Av. Ermelindo Trombini, Quadra 58 Lote 115-A - Jardim Francisco Ferreira Albuquerque, Campo Mourão - PR, 87309-090

PROPRIETÁRIO	RESP(S) RT(S)	EXECUÇÃO
MUNICÍPIO DE CAMPO MOURÃO CNPJ Nº 75.904.524/0001-06	Documento assinado digitalmente gov.br JULIANA COLLE Data: 31/10/2026 11:12:51-0300 Verifique em https://validar.iti.gov.br JULIANA COLLE ENGENHEIRA CIVIL CREA PR - 241901/D	ASS.

REFERÊNCIA	DATA	PRANCHA
LOCAÇÃO DE ESTACAS E PILARES LOCAÇÃO DE PONTOS DE RALOS LOCAÇÃO DE LUMINÁRIAS	OUTUBRO/2026	3/3
	ESCALA: INDICADA	
	DESENHO:	
	PROJETO:	

PREFEITO	SECRETÁRIO
JOÃO DOUGLAS FABRÍCIO	JÚLIO CESAR RENISZ