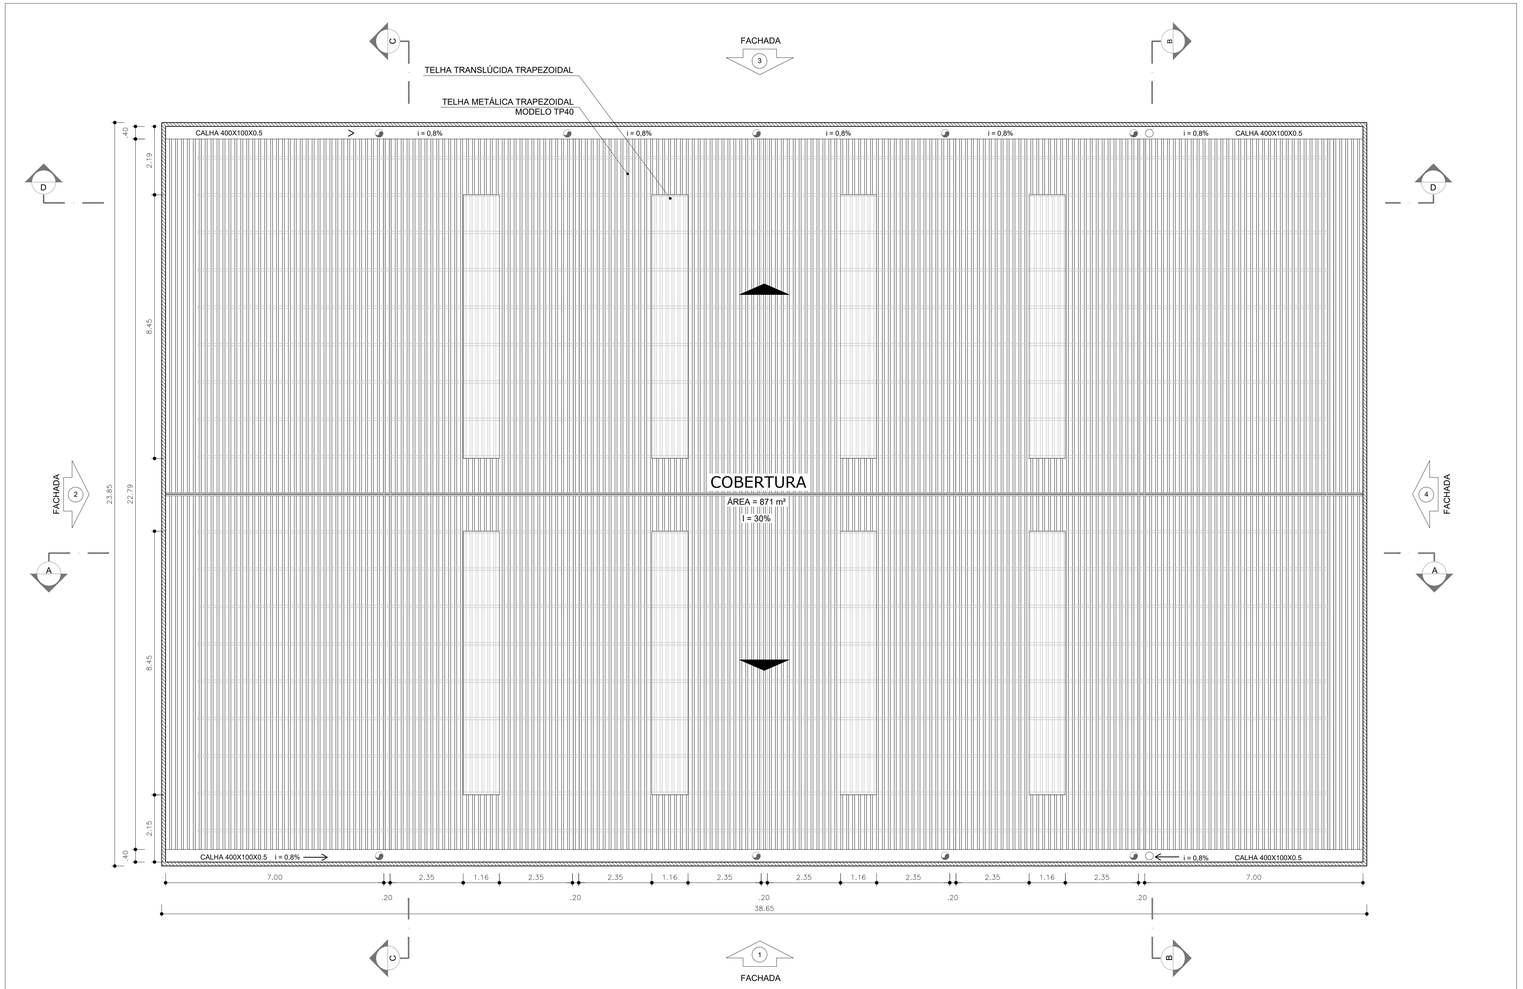



1 PLANTA DE COBERTURA
ESCALA 1/75

| ESTATÍSTICA: PROJETO A SER EXECUTADO | | | |
|---|---|---|---|
| ÁREA DO LOTE: | 6.521,00m² | COEFICIENTE DE APROVEITAMENTO: | 0,309 |
| ÁREA CONSTRUÍDA: | 1097,60m² | ÁREA PERMEÁVEL: | 3.568,35m² |
| ÁREA COMP. À SER CONSTRUÍDA | 918,22m² | TAXA DE PERMEABILIDADE: | 54,72 % |
| TAXA DE OCUPAÇÃO: | 30,91 % | | |

PROJETO DE ARQUITETURA

**MUNICÍPIO DE CAMPO MOURÃO**
**SECRETARIA MUNICIPAL DE INFRAESTRUTURA E MOBILIDADE URBANA**
IPPLAN-CM - Rua das Andorinhas, 287 - Fone (44) 3815-8650 - Fax (44) 3815-8650 - CEP 87300-290 - Campo Mourão.

PROPRIETÁRIO: MUNICÍPIO DE CAMPO MOURÃO - PR

OBRA: Construção Quadra de Esportes padrão FNDE - com área de 918,22m²

LOCAL: Lote nº 1/2 B - Quadra nº05 - Conj. Moradias Avelino Piacentini

PROPRIETÁRIO: MUNICÍPIO DE CAMPO MOURÃO
CNPJ Nº 75.904.524/0001-06

PROJETO: Documento assinado digitalmente gov.br
JULIANA COLLE
Data: 15/10/2026 10:58:58-0300
Verifique em https://validar.iti.gov.br
JULIANA COLLE
ENGENHEIRA CIVIL CREA PR - 241901/D

EXECUÇÃO
ASS.

REFERÊNCIA: Planta de Cobertura
DATA: OUTUBRO/2026
ESCALA: INDICADA
DESENHO
PROJETO
PRANCHA 4/15

PREFEITO: JOÃO DOUGLAS FABRÍCIO
SECRETÁRIO: JÚLIO CESAR RENISZ