




1 CORTE AA
ESCALA 1/75

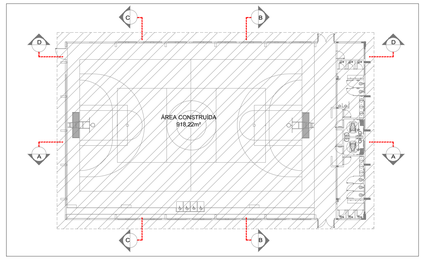


CROQUI DE REFERÊNCIA

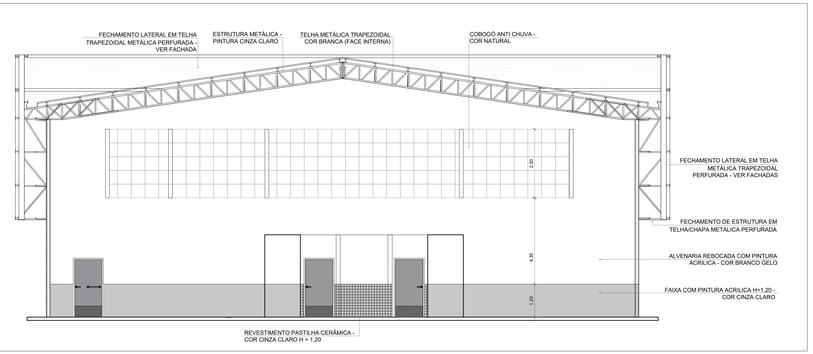

2 CORTE BB
ESCALA 1/75

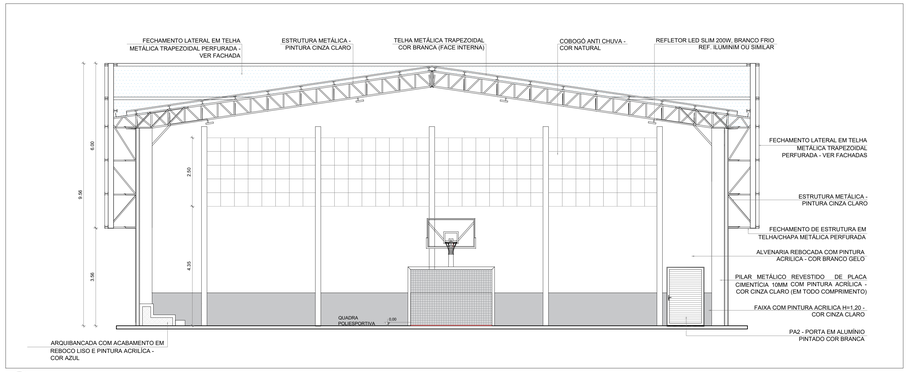

3 CORTE CC
ESCALA 1/75

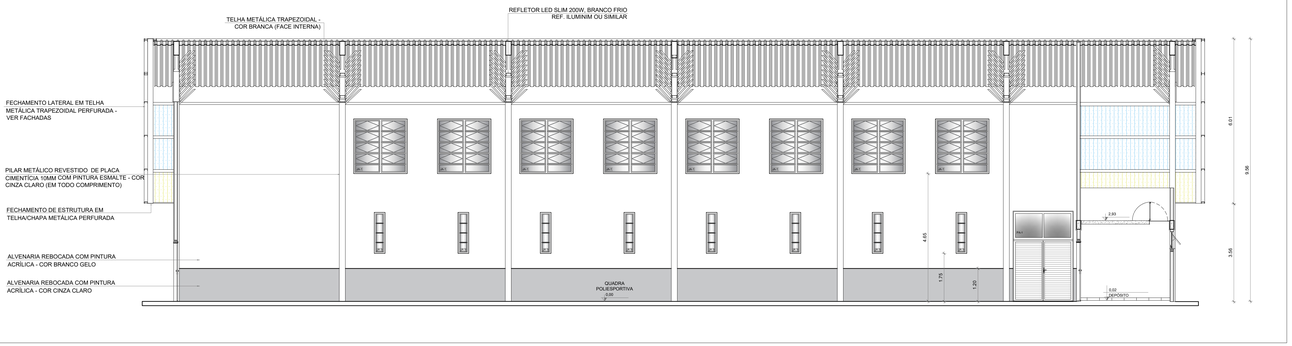

4 CORTE DD
ESCALA 1/75

ESTATÍSTICA: PROJETO A SER EXECUTADO			
ÁREA DO LOTE:	6.521,00m²	COEFICIENTE DE APROVEITAMENTO:	0,309
ÁREA CONSTRUÍDA:	1097,60m²	ÁREA PERMEÁVEL:	3.568,35m²
ÁREA COMP. Á SER CONSTRUÍDA	918,22m²	TAXA DE PERMEABILIDADE:	54,72 %
TAXA DE OCUPAÇÃO:	30,91 %		

PROJETO DE ARQUITETURA

MUNICÍPIO DE CAMPO MOURÃO
SECRETARIA MUNICIPAL DE INFRAESTRUTURA E MOBILIDADE URBANA
IPPLAN-CM - Rua das Andorinhas, 287 - Fone (44) 3815-8850 - Fax (44) 3815-8850 - CEP 87300-280 - Campo Mourão.

PROPRIETÁRIO: MUNICÍPIO DE CAMPO MOURÃO - PR

OBRA: Construção Quadra de Esportes padrão FNDE - com área de 918,22m²

LOCAL: Lote n° 1/2 B - Quadra n°05 - Conj. Moradas Avelino Placentini

PROPRIETÁRIO: MUNICÍPIO DE CAMPO MOURÃO — CNP Nº 77.904.324/0001-08

PROJETO: Documento assinado digitalmente gov.br — JULIANA COLLE — Data: 31/12/2025 10:58:58-0300 — Verifique em https://validar.iti.gov.br — JULIANA COLLE, ENGENHEIRA CIVIL CREA PR - 241901/D

EXECUÇÃO — ASS.

REFERÊNCIA: Cortes gerais

DATA: OUTUBRO/2026
ESCALA: INDICADA
DESENHO
PROJETO

PRANCHA 5/15

PREFEITO: JOÃO DOUGLAS FABRÍCIO
SECRETÁRIO: JÚLIO CESAR RENISZ