

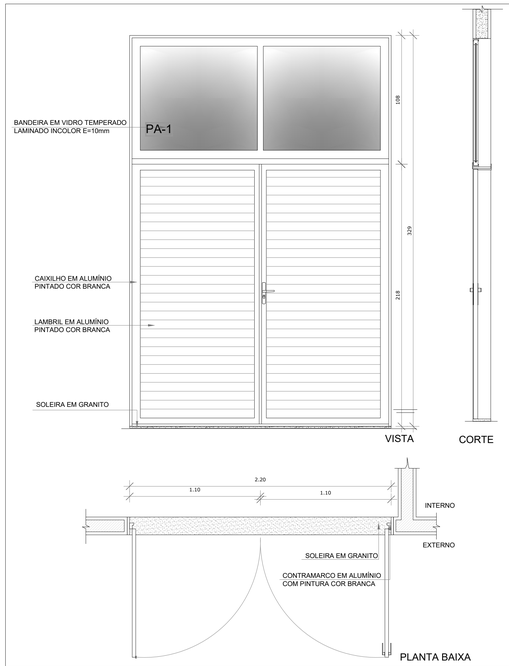



PA1 — QUANT.: 2
DIMENSÕES: 220 x 218 + 108 cm
SISTEMA: de abrir e alumínio
AMBIENTES: - Porta de acesso

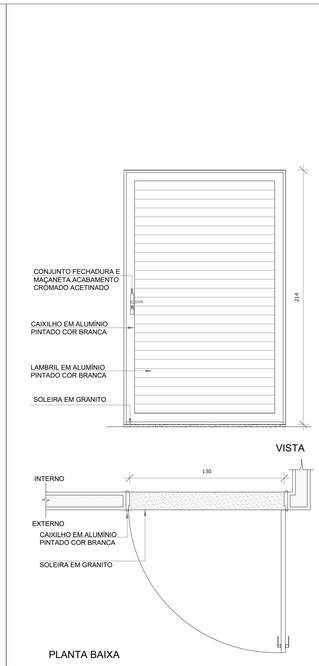

PA2 — QUANT.: 01
DIMENSÕES: 130 x 210 cm
SISTEMA: de abrir e alumínio
AMBIENTES: - Porta de acesso

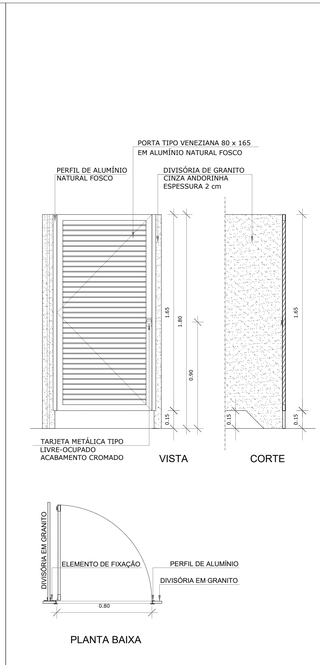

PA3 — QUANT.: 05
DIMENSÕES: 80 x 165 cm
SISTEMA: de abrir/ veneziana
AMBIENTES: - Vestiários Feminino e Masculino

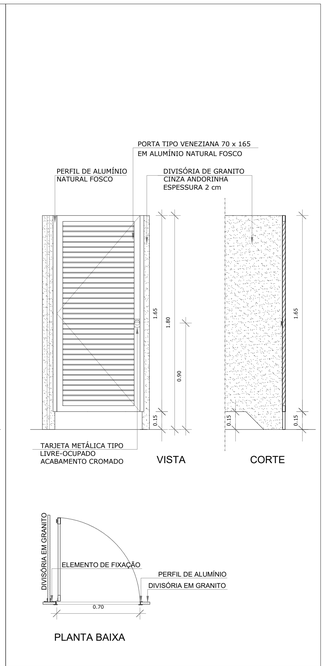

PA4 — QUANT.: 06
DIMENSÕES: 70 x 165 cm
SISTEMA: de abrir/ veneziana
AMBIENTES: - Vestiários Feminino e Masculino


MAPA DE ESQUADRIAS - PORTAS

PORTAS DE ALUMÍNIO NATURAL


Ref.	Quantidade	Dimensões (cm)	Tipo	Folhas (nº)	Ambientes
P1	02	220 x 326	de abrir + bandeira de vidro	02	Acesso principal
P2	01	130 x 210	de abrir	01	Acesso
P3	05	80 x 165	de abrir veneziana	01	Sanitários
P4	06	70 x 165	de abrir veneziana	01	Sanitários
PA	01	72 x 105	de abrir veneziana	01	Depósito

PORTAS EM MADEIRA COM PINTURA


Ref.	Quantidade	Dimensões (cm)	Tipo	Folhas (nº)	Ambientes
PM2A	05	100 x 210	de abrir liso, chapa e barra metálica	01	Vestiários Feminino, Masculino, PcD e Depósito

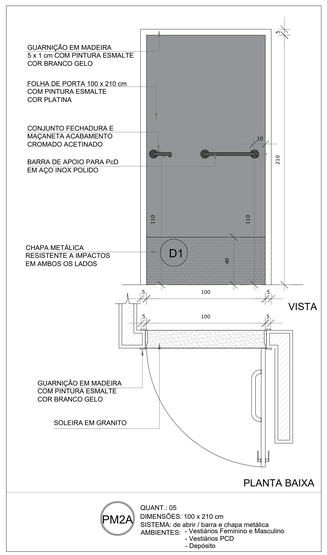

PM2A — QUANT.: 05
DIMENSÕES: 100 x 210 cm
SISTEMA: de abrir / barra e chapa metálica
AMBIENTES: - Vestiários Feminino e Masculino
- Vestiários PCD
- Depósito

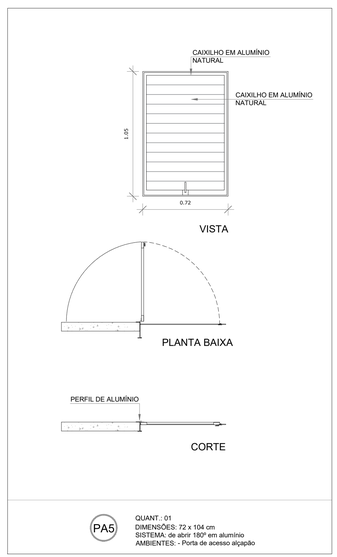

PA5 — QUANT.: 01
DIMENSÕES: 72 x 104 cm
SISTEMA: de abrir 180º em alumínio
AMBIENTES: - Porta de acesso alçapão

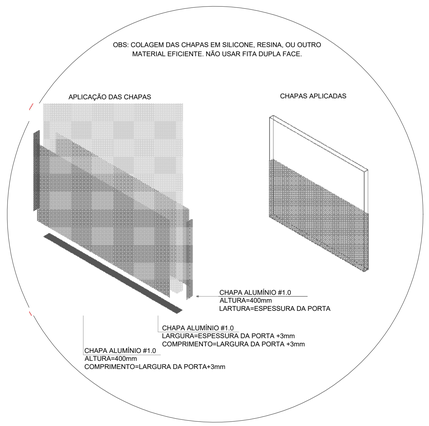

DETALHE 1 - INSTALAÇÃO
CHAPA METÁLICA

ESTATÍSTICA: PROJETO A SER EXECUTADO

ÁREA DO LOTE:	6.521,00m²	COEFICIENTE DE APROVEITAMENTO:	0,309
ÁREA CONSTRUÍDA:	1097,60m²	ÁREA PERMEÁVEL:	3.568,35m²
ÁREA COMP. À SER CONSTRUÍDA	918,22m²	TAXA DE PERMEABILIDADE:	54,72 %
TAXA DE OCUPAÇÃO:	30,91 %		

PROJETO DE ARQUITETURA

MUNICÍPIO DE CAMPO MOURÃO
SECRETARIA MUNICIPAL DE INFRAESTRUTURA E MOBILIDADE URBANA
IPPLAN-CM - Rua das Andorinhas, 297 - Fone (44) 3815-8850 - Fax (44) 3815-8850 - CEP 87300-280 - Campo Mourão.

PROPRIETÁRIO
MUNICÍPIO DE CAMPO MOURÃO - PR

OBRA: Construção Quadra de Esportes padrão FNDE - com área de 918,22m²

LOCAL:Lote nº 1/2 B - Quadra nº05 - Conj. Moradias Avelino Piacentini

PROPRIETÁRIO
MUNICÍPIO DE CAMPO MOURÃO
CNPJ Nº 75.904.524/0001-06

PROJETO
Documento assinado digitalmente gov.br
JULIANA COLLE
Data: 16/10/2026 11:07:12-0300
Verifique em https://validar.iti.gov.br
JULIANA COLLE
ENGENHEIRA CIVIL CREA PR – 241901/D

EXECUÇÃO
ASS.

REFERÊNCIA
Detalhamento de Esquadrias - Portas

DATA: OUTUBRO/2026
ESCALA: 1/20
DESENHO
PROJETO

PRANCHA
13/15

PREFEITO
JOÃO DOUGLAS FABRÍCIO

SECRETÁRIO
JÚLIO CESAR RENISZ