


TABELA DE BASQUETEBOL

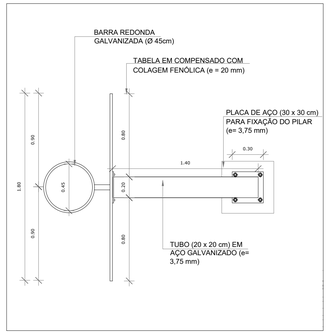


1 VISTA SUPERIOR
ESCALA 1/25

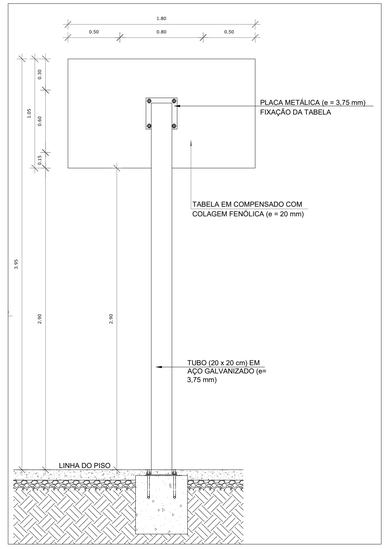

2 VISTA POSTERIOR
ESCALA 1/25

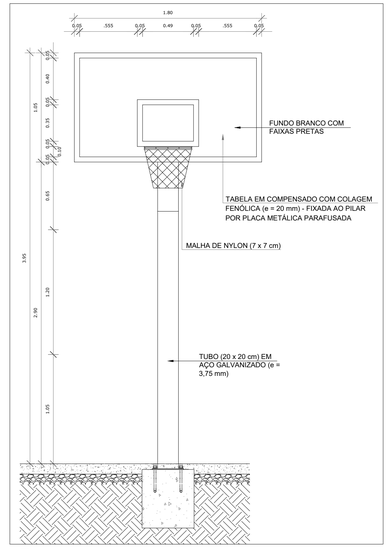


3 VISTA FRONTAL
ESCALA 1/25

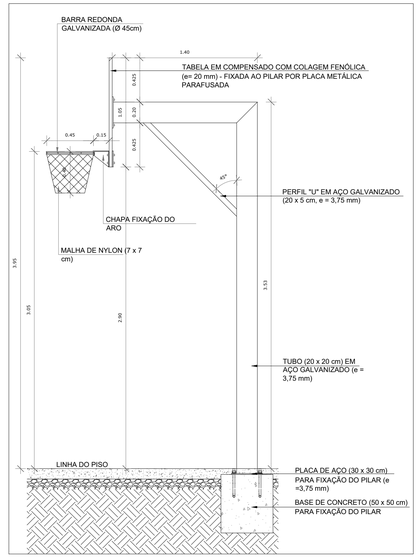


4 VISTA LATERAL
ESCALA 1/25


BALIZA DE FUTEBOL

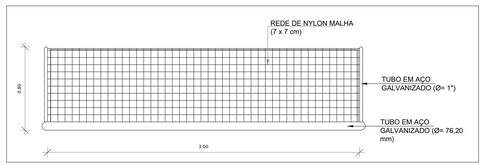


5 VISTA SUPERIOR
ESCALA 1/25

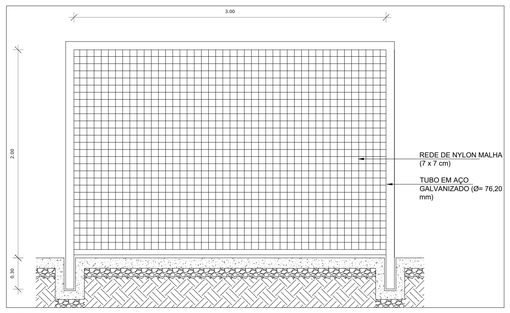

6 VISTA FRONTAL
ESCALA 1/25

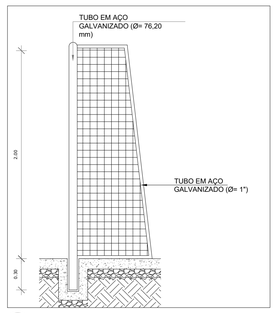


7 VISTA LATERAL
ESCALA 1/25

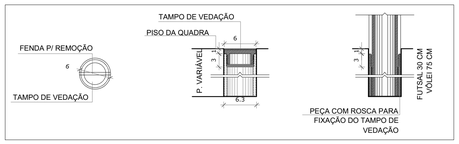

9 DETALHE FIXAÇÃO E TAMPO DAS TRAVES
ESCALA 1/5

REDE DE VOLEIBOL

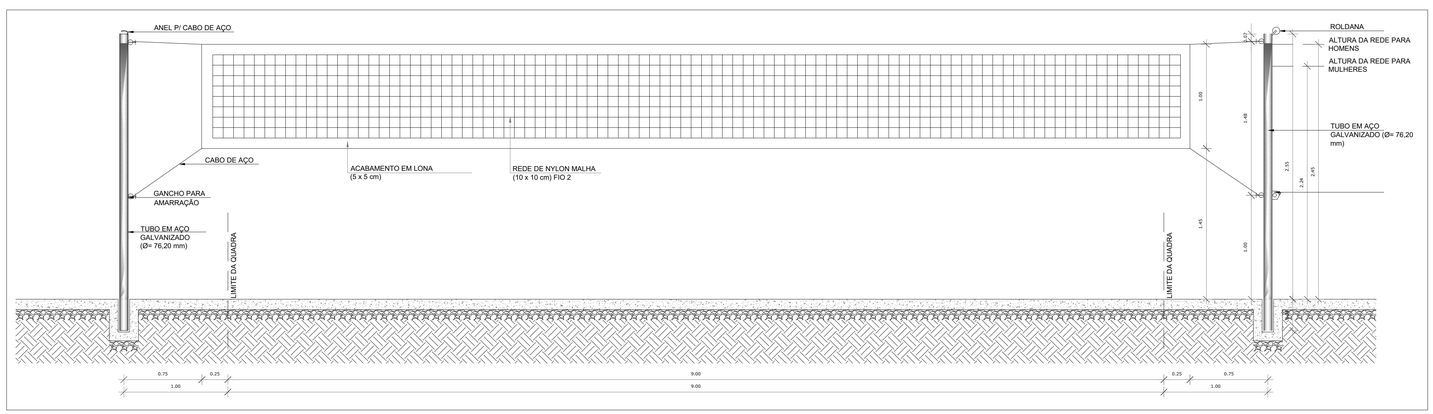

8 VISTA FRONTAL
ESCALA 1/25

ESTATÍSTICA: PROJETO A SER EXECUTADO			
ÁREA DO LOTE:	6.521,00m²	COEFICIENTE DE APROVEITAMENTO:	0,309
ÁREA CONSTRUÍDA:	1097,60m²	ÁREA PERMEÁVEL:	3.568,35m²
ÁREA COMP. À SER CONSTRUÍDA	918,22m²	TAXA DE PERMEABILIDADE:	54,72 %
TAXA DE OCUPAÇÃO:	30,91 %		

PROJETO DE ARQUITETURA

MUNICÍPIO DE CAMPO MOURÃO
SECRETARIA MUNICIPAL DE INFRAESTRUTURA E MOBILIDADE URBANA
IPPLAN-CM - Rua das Andorinhas, 287 - Fone (44) 3810-8850 - Fax (44) 3810-8850 - CEP 87300-280 - Campo Mourão.

PROPRIETÁRIO
MUNICÍPIO DE CAMPO MOURÃO - PR

OBRA: Construção Quadra de Esportes padrão FNDE - com área de 918,22m²

LOCAL: Lote nº 1/2 B - Quadra nº 05 - Conj. Moradias Avelino Piacentini

PROPRIETÁRIO
MUNICÍPIO DE CAMPO MOURÃO
CNPJ Nº 75.904.524/0001-06

PROJETO
Documento assinado digitalmente
gov.br
JULIANA COLLE
Data: 16/10/2026 11:07:12-0300
Verifique em https://validar.iti.gov.br
JULIANA COLLE
ENGENHEIRA CIVIL CREA PR - 241901/D

EXECUÇÃO
ASS.

REFERÊNCIA
Detalhe:
Equipamentos esportivos

DATA: OUTUBRO/2026
ESCALA: INDICADA
DESENHO
PROJETO

PRANCHA
14/15

PREFEITO
JOÃO DOUGLAS FABRÍCIO

SECRETÁRIO
JÚLIO CESAR RENISZ