

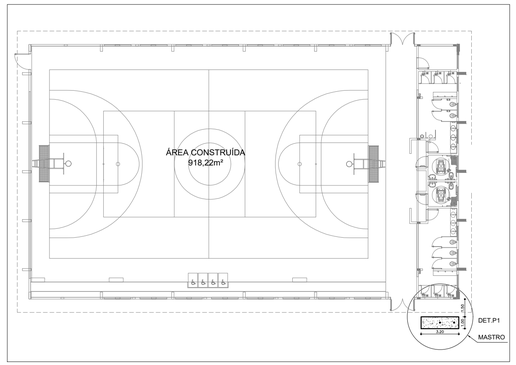



1 MASTRO - POSIÇÃO 1
ESCALA 1/250

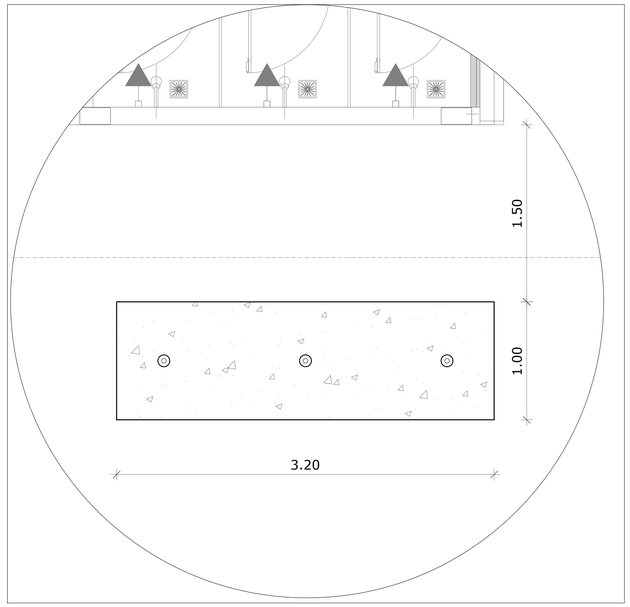


2 DET - POSIÇÃO 1
ESCALA 1/25

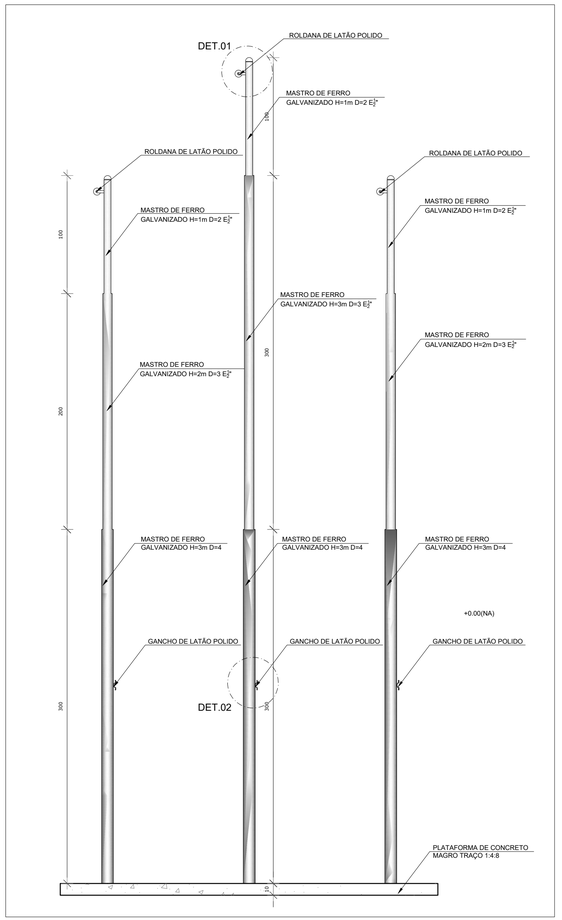


6 VISTA 1
ESCALA 1/25

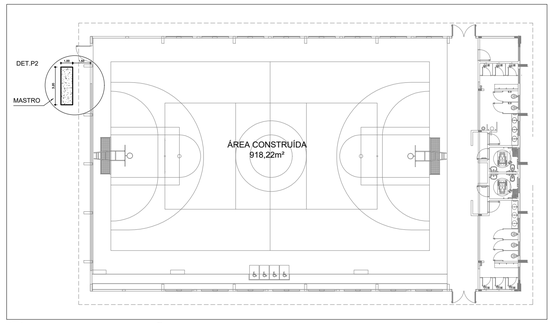


3 MASTRO - POSIÇÃO 2
ESCALA 1/250

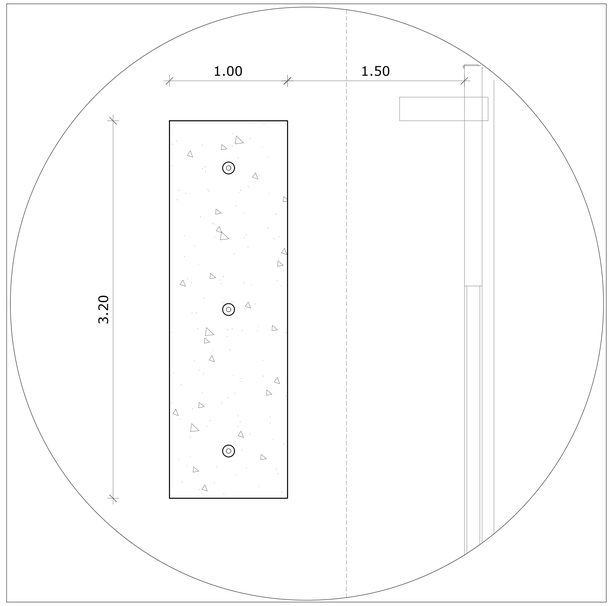


4 DET - POSIÇÃO 2
ESCALA 1/25

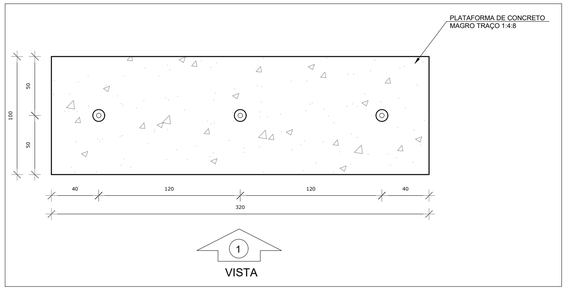

5 MASTRO
ESCALA 1/25

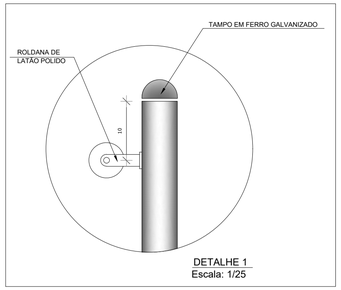

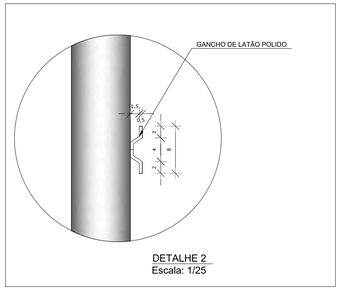

ESTATÍSTICA: PROJETO A SER EXECUTADO			
ÁREA DO LOTE:	6.521,00m²	COEFICIENTE DE APROVEITAMENTO:	0,309
ÁREA CONSTRUÍDA:	1097,60m²	ÁREA PERMEÁVEL:	3.568,35m²
ÁREA COMP. À SER CONSTRUÍDA	918,22m²	TAXA DE PERMEABILIDADE:	54,72 %
TAXA DE OCUPAÇÃO:	30,91 %		

PROJETO DE ARQUITETURA

MUNICÍPIO DE CAMPO MOURÃO
SECRETARIA MUNICIPAL DE INFRAESTRUTURA E MOBILIDADE URBANA
IPPLAN-CM - Rua das Andorinhas, 287 - Fone (44) 3815-8850 - Fax (44) 3815-8850 - CEP 87300-280 - Campo Mourão.

PROPRIETÁRIO
MUNICÍPIO DE CAMPO MOURÃO - PR

OBRA: Construção Quadra de Esportes padrão FNDE - com área de 918,22m²

LOCAL: Lote nº 1/2 B - Quadra nº05 - Conj. Moradias Avelino Piacentini

PROPRIETÁRIO
MUNICÍPIO DE CAMPO MOURÃO
CNPJ Nº 75.904.524/0001-06

PROJETO
gov.br Documento assinado digitalmente
JULIANA COLLE
Data: 16/10/2026 11:07:12 -0300
Verifique em https://validar.iti.gov.br
JULIANA COLLE
ENGENHEIRA CIVIL CREA PR - 241901/D

EXECUÇÃO
ASS.

REFERÊNCIA
Detalhamento mastro

DATA: OUTUBRO/2026
ESCALA: INDICADA
DESENHO
PROJETO

PRANCHA
15/15

PREFEITO
JOÃO DOUGLAS FABRÍCIO

SECRETÁRIO
JÚLIO CESAR RENISZ