

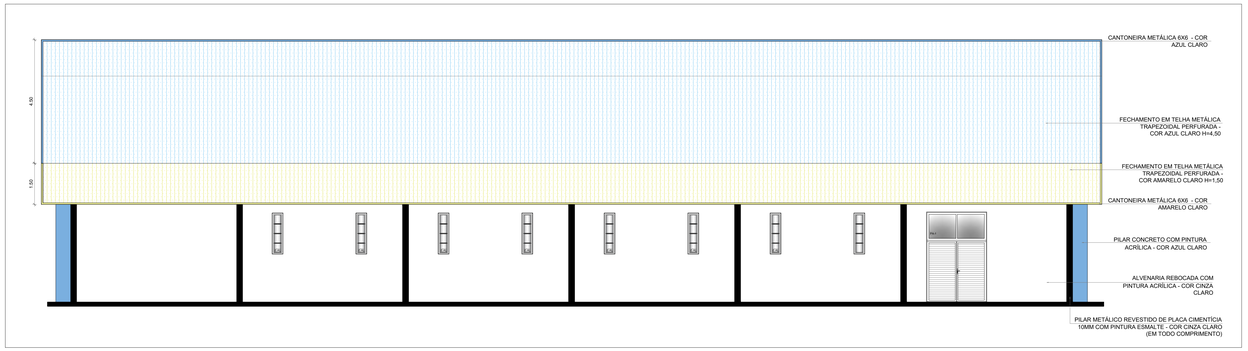



1 FACHADA 1
ESCALA 1/75

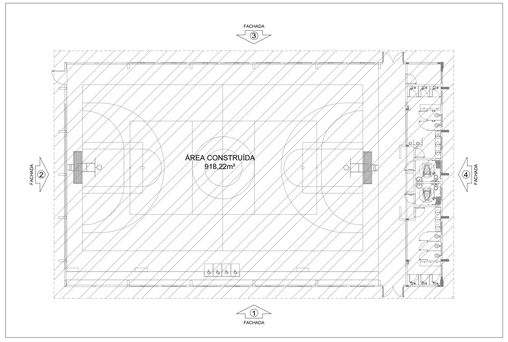


CROQUI DE REFERÊNCIA

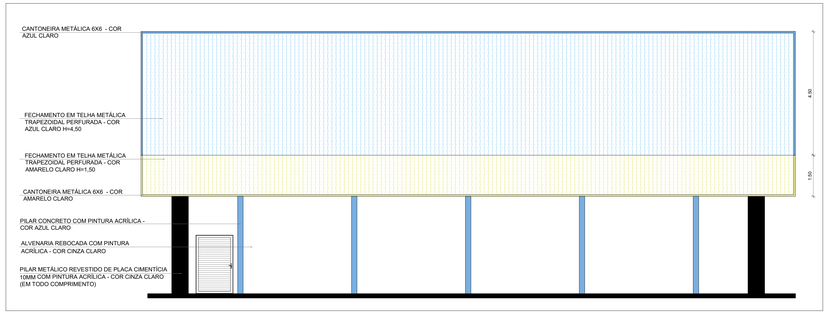

2 FACHADA 2
ESCALA 1/75

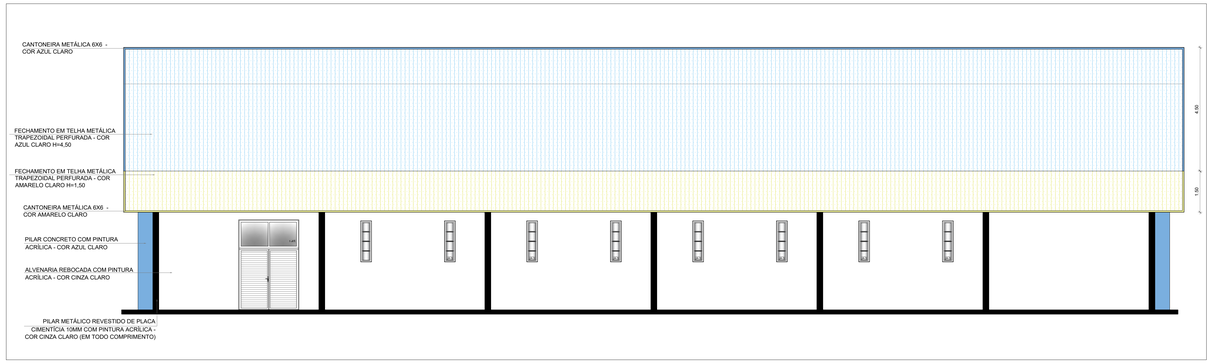

3 FACHADA 3
ESCALA 1/75

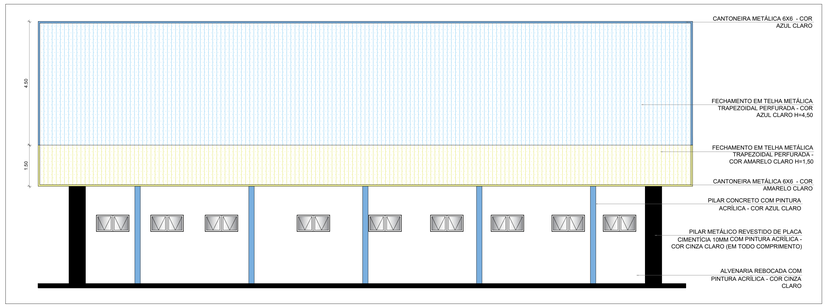

4 FACHADA 4
ESCALA 1/75

ESTATÍSTICA: PROJETO A SER EXECUTADO			
ÁREA DO LOTE:	6.521,00m²	COEFICIENTE DE APROVEITAMENTO:	0,309
ÁREA CONSTRUÍDA:	1097,60m²	ÁREA PERMEÁVEL:	3.568,35m²
ÁREA COMP. Á SER CONSTRUÍDA	918,22m²	TAXA DE PERMEABILIDADE:	54,72 %
TAXA DE OCUPAÇÃO:	30,91 %		

PROJETO DE ARQUITETURA

MUNICÍPIO DE CAMPO MOURÃO
SECRETARIA MUNICIPAL DE INFRAESTRUTURA E MOBILIDADE URBANA
IPPLAN-CM - Rua das Andorinhas, 287 - Fone (44) 3815-8850 - Fax (44) 3815-8850 - CEP 87300-280 - Campo Mourão.

PROPRIETÁRIO: MUNICÍPIO DE CAMPO MOURÃO - PR

OBRA: Construção Quadra de Esportes padrão FNDE - com área de 918,22m²

LOCAL: Lote n° 1/2 B - Quadra n°05 - Conj. Moradas Avelino Placentini

PROPRIETÁRIO	PROJETO	EXECUÇÃO
MUNICÍPIO DE CAMPO MOURÃO CNPJ Nº 77.904.324/0001-08	JULIANA COLLE ENGENHEIRA CIVIL CREA PR - 241901/D	ASS.

Documento assinado digitalmente gov.br
JULIANA COLLE
Data: 31/10/2025 13:04:41-0300
Verifique em https://validar.iti.gov.br

REFERÊNCIA	DATA	PRANCHA
Fachadas gerais	OUTUBRO/2025	6/15
	ESCALA: INDICADA	
	DESENHO	
	PROJETO	

PREFEITO	SECRETÁRIO
JOÃO DOUGLAS FABRÍCIO	JÚLIO CESAR RENISZ