

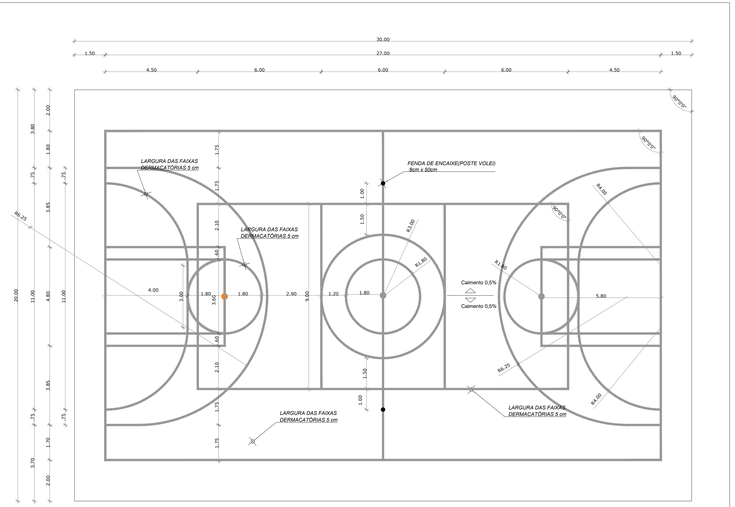



1 DESENHO DA QUADRA
ESCALA 1/100

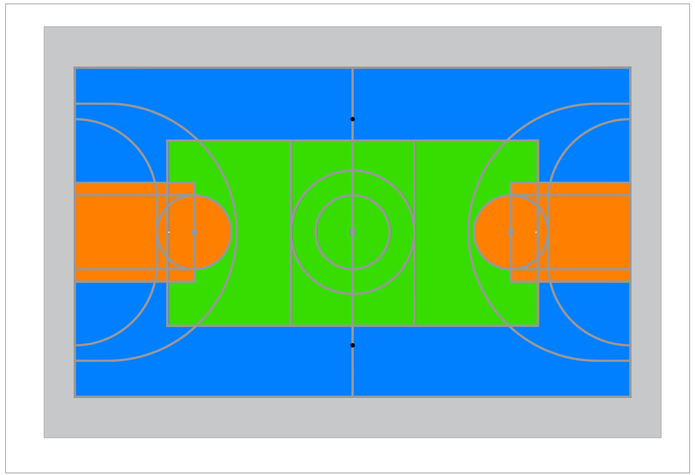

2 PINTURA DA QUADRA
ESCALA 1/100

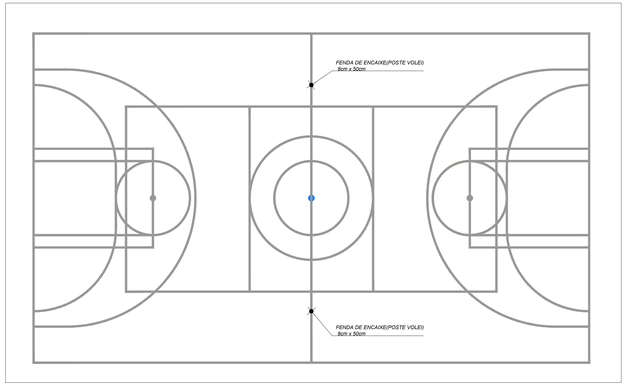

3 ESPESSURA DAS FAIXAS
ESCALA 1/100

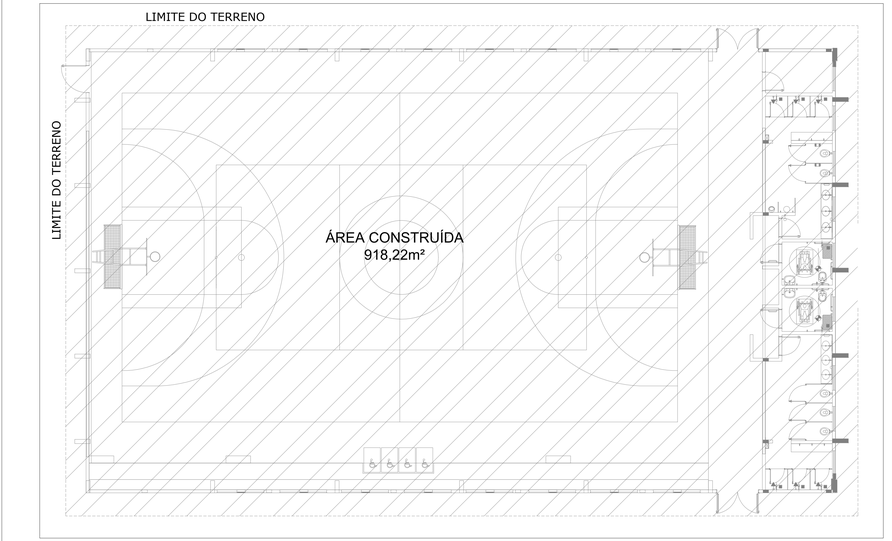

4 IMPLANTAÇÃO DA QUADRA
ESCALA 1/100

ESTATÍSTICA: PROJETO A SER EXECUTADO			
ÁREA DO LOTE:	6.521,00m²	COEFICIENTE DE APROVEITAMENTO:	0,309
ÁREA CONSTRUÍDA:	1097,60m²	ÁREA PERMEÁVEL:	3.568,35m²
ÁREA COMP. À SER CONSTRUÍDA	918,22m²	TAXA DE PERMEABILIDADE:	54,72 %
TAXA DE OCUPAÇÃO:	30,91 %		

PROJETO DE ARQUITETURA

MUNICÍPIO DE CAMPO MOURÃO
SECRETARIA MUNICIPAL DE INFRAESTRUTURA E MOBILIDADE URBANA
PPILAN-CM - Rua das Andorinhas, 287 - Fone (44) 3815-8600 - Fax (44) 3518-8559 - CEP 87300-280 - Campo Mourão

PROPRIETÁRIO
MUNICÍPIO DE CAMPO MOURÃO - PR

OBRA: Construção Quadra de Esportes padrão FNDE - com área de 918,22m²
LOCAL: Lote n° 12 B - Quadra n°05 - Conj. Moradias Avelino Piacentini

PROPRIETÁRIO
MUNICÍPIO DE CAMPO MOURÃO
CNPJ Nº 75.904.524/0001-06

PROJETO
Documento assinado digitalmente gov.br
JULIANA COLLE
Data: 26/10/2020 10:58:58-0300
Verifique em https://validar.iti.gov.br
JULIANA COLLE
ENGENHEIRA CIVIL CREA PR - 241901/D

EXECUÇÃO
ASS.

REFERÊNCIA:
Paginação de pisos
Pintura de quadra

DATA: OUTUBRO/2020
ESCALA: INDICADA
DESENHO
PROJETO

PRANCHA
2/15

PREFEITO
JOÃO DOUGLAS FABRÍCIO

SECRETÁRIO
JÚLIO CESAR RENISZ