


1 PROJETO PLANIALTIMÉTRICO
ESCALA 1/200

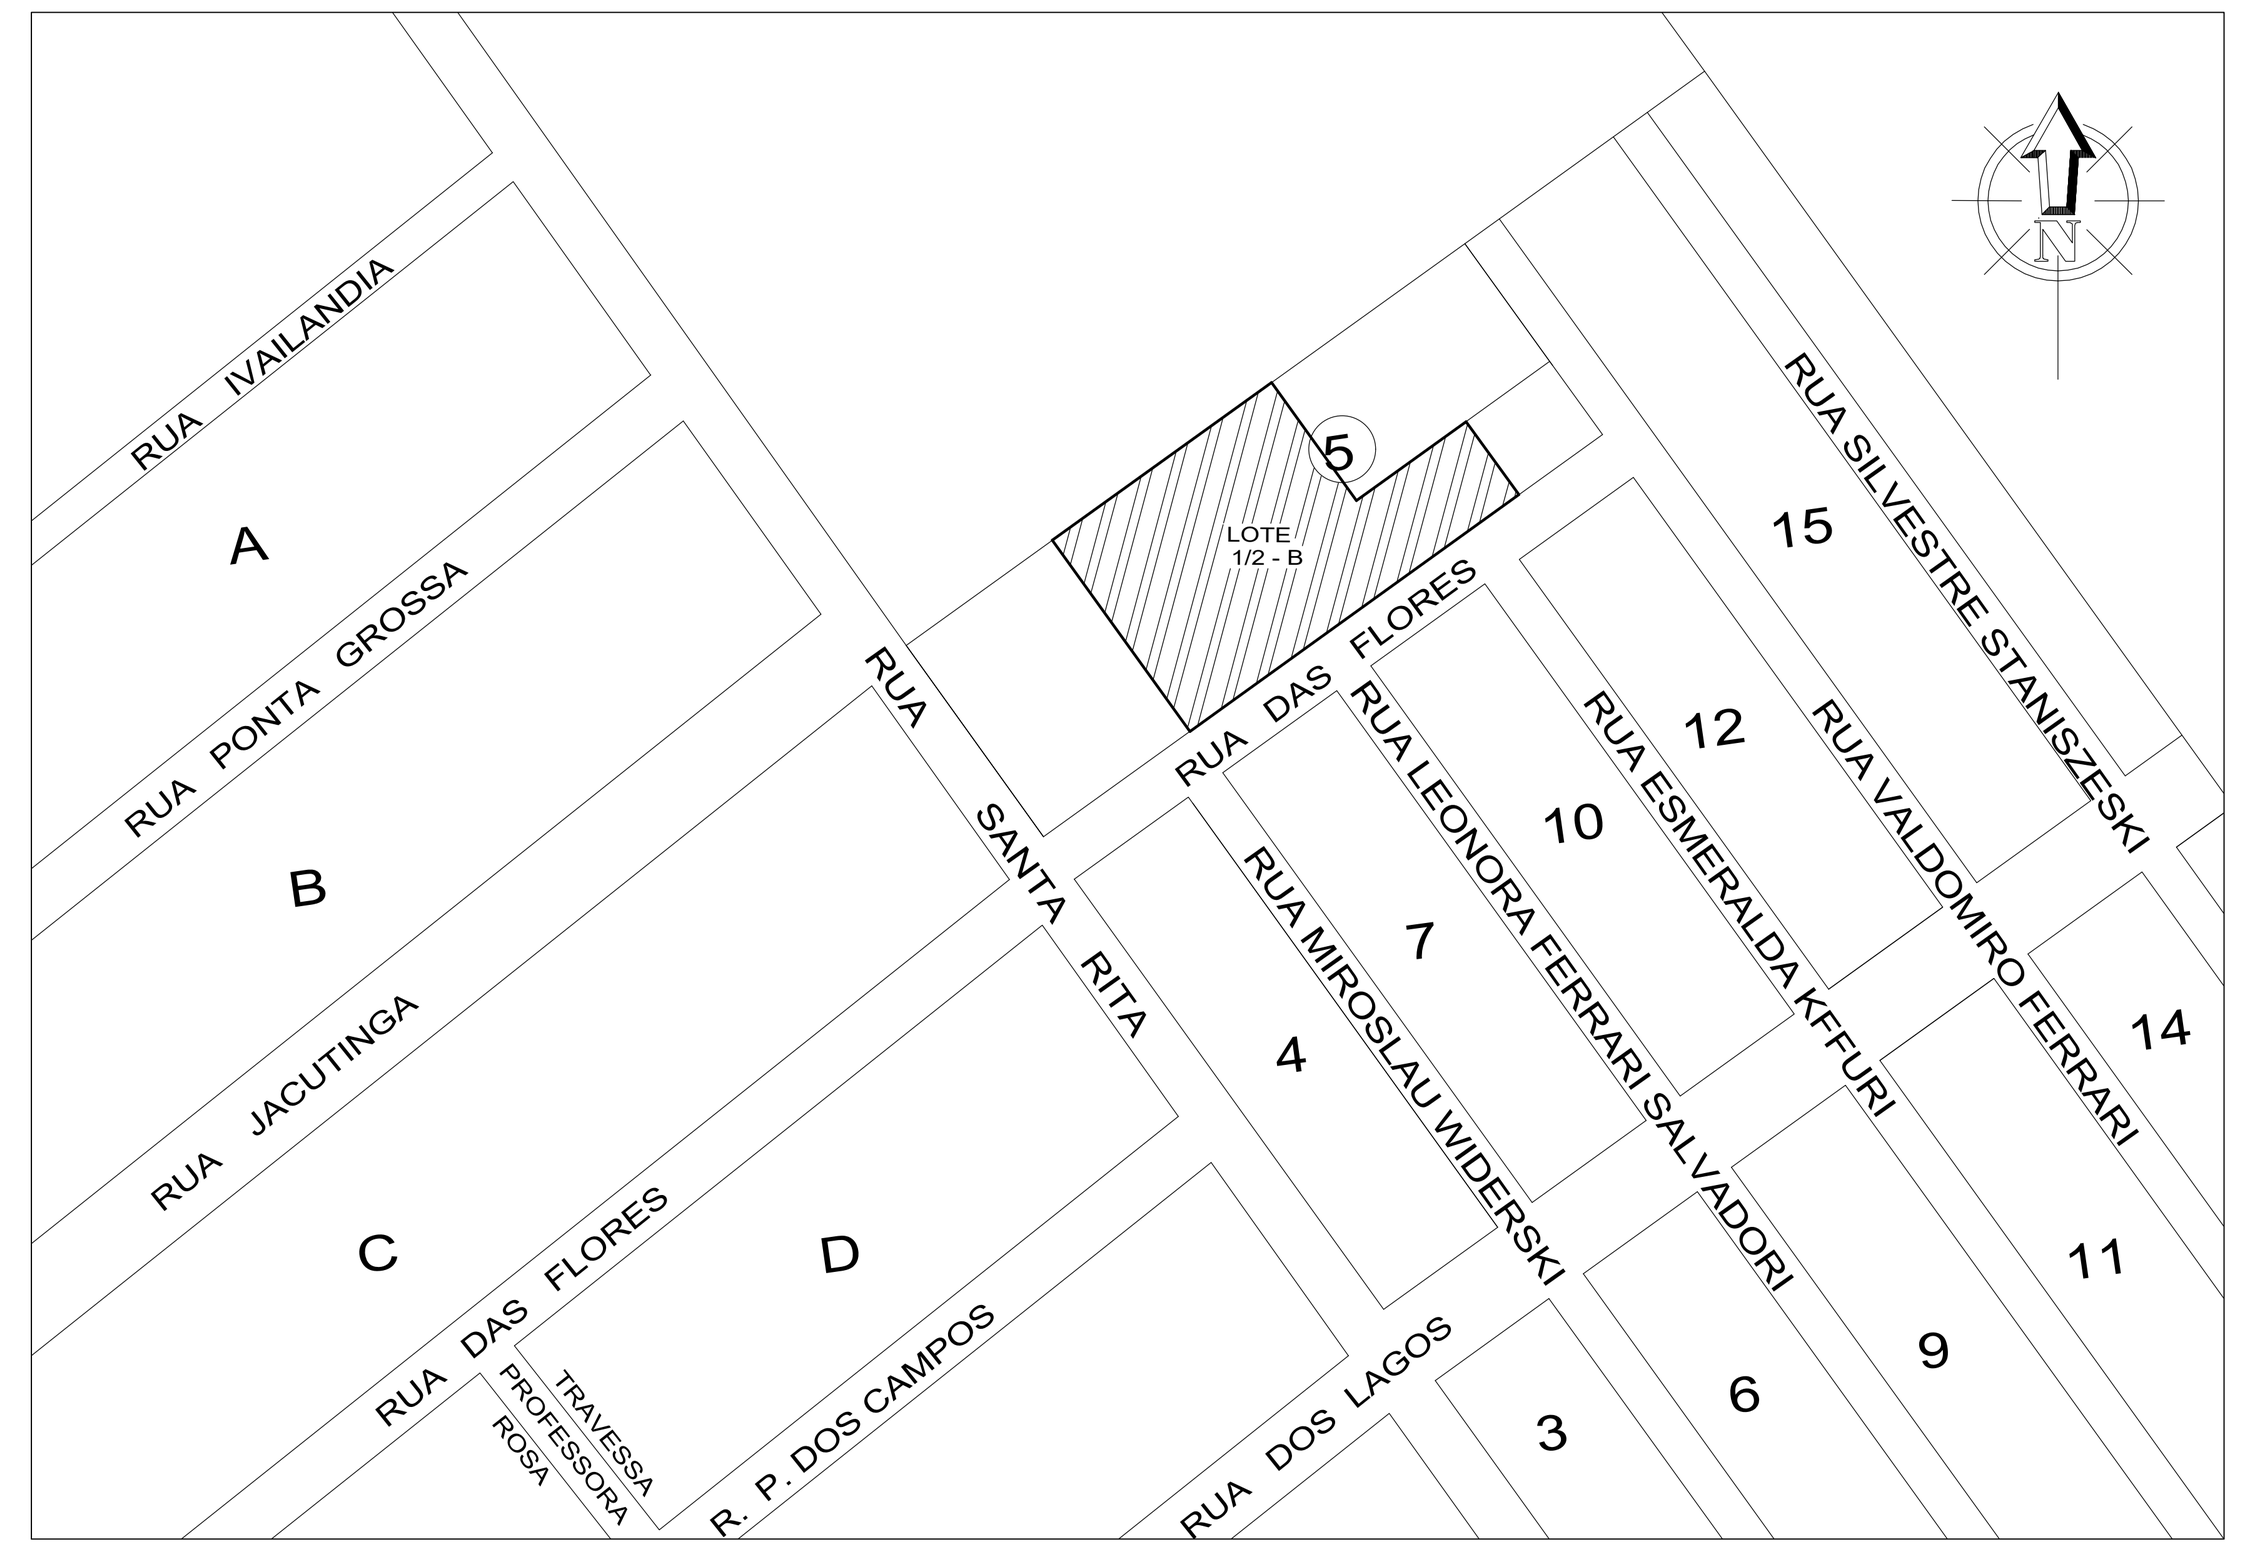

2 SITUAÇÃO: LOTE N° 1/2 B - QUADRA N° 05 - MORADIAS AVELINO PIACENTINI
SEM ESCALA

ESTATÍSTICA: PROJETO A SER EXECUTADO			
ÁREA DO LOTE:	6.521,00m²	COEFICIENTE DE APROVEITAMENTO:	0,309
ÁREA CONSTRUÍDA:	1097,60m²	ÁREA PERMEÁVEL:	3.568,35m²
ÁREA COMP. À SER CONSTRUÍDA	918,22m²	TAXA DE PERMEABILIDADE:	54,72 %
TAXA DE OCUPAÇÃO:	30,91 %		

PROJETO PLANIALTIMÉTRICO

MUNICÍPIO DE CAMPO MOURÃO
SECRETARIA MUNICIPAL DE INFRAESTRUTURA E MOBILIDADE URBANA

IPPLAN-CM - Rua das Andorinhas, 287 - Fone (44) 3815-8850 - Fax (44) 3815-8850 - CEP 87300-280 - Campo Mourão.

PROPRIETÁRIO
MUNICÍPIO DE CAMPO MOURÃO - PR

OBRA: Construção Quadra de Esportes padrão FNDE - com área de 918,22m²
LOCAL: Lote n° 1/2 B - Quadra n°05 - Conj. Moradias Avelino Piacentini

PROPRIETÁRIO
MUNICÍPIO DE CAMPO MOURÃO
CNP Nº 75.904.524/0001-06

Documento assinado digitalmente
JULIANA COLLE
Data: 16/10/2026 11:17:39-0300
Verifique em https://validar.iti.gov.br

JULIANA COLLE
ENGENHEIRA CIVIL CREA PR - 241901/D

EXECUÇÃO
ASS.

REFERÊNCIA
Projeto Planialtimétrico

DATA: OUTUBRO/2026
ESCALA: INDICADA
DESENHO: CARLA
PROJETO

PRANCHA
Ú

PREFEITO
JOÃO DOUGLAS FABRÍCIO

SECRETÁRIO
JÚLIO CESAR RENISZ