
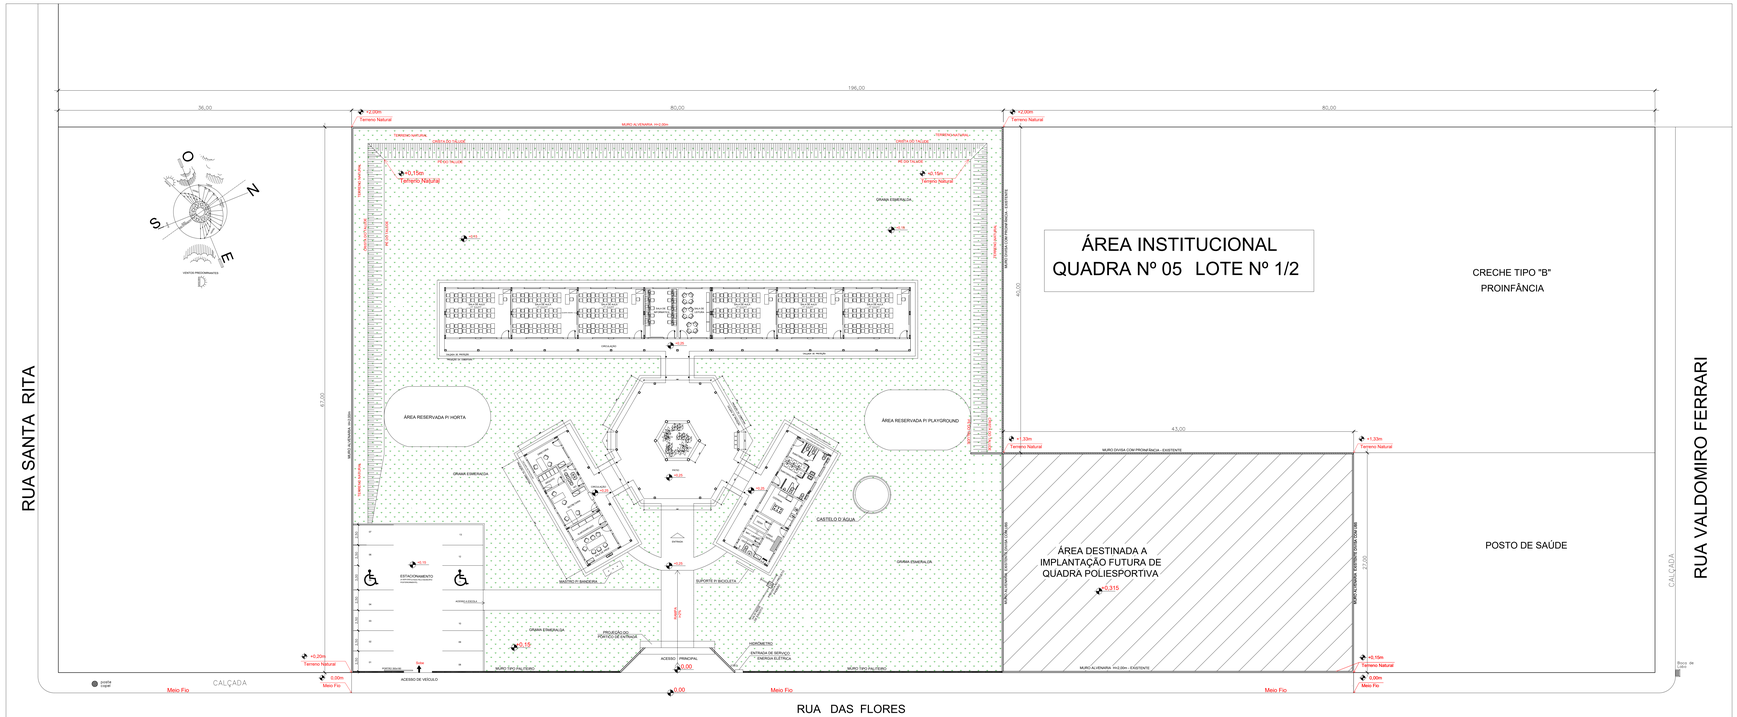


1 PLANTA DE SITUAÇÃO
ESCALA 1/200

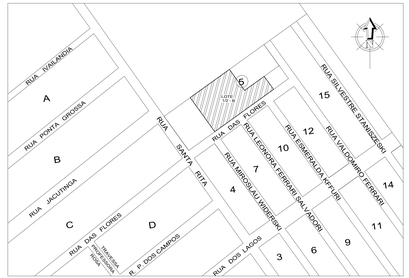

2 SITUAÇÃO: LOTE N° 1/2 B - QUADRA N° 05 - MORADIAS AVELINO PIACENTINI
SEM ESCALA

ESTATÍSTICA: PROJETO A SER EXECUTADO			
ÁREA DO LOTE:	6.521,00m²	COEFICIENTE DE APROVEITAMENTO:	0,309
ÁREA CONSTRUÍDA:	1097,60m²	ÁREA PERMEÁVEL:	3.568,35m²
ÁREA COMP. A SER CONSTRUÍDA	918,22m²	TAXA DE PERMEABILIDADE:	54,72 %
TAXA DE OCUPAÇÃO:	30,91 %		

SITUAÇÃO

MUNICÍPIO DE CAMPO MOURÃO
SECRETARIA MUNICIPAL DE INFRAESTRUTURA E MOBILIDADE URBANA
PPLAN-CM - Rua das Andorinhas, 287 - Fone (44) 3518-8002 - Fax (44) 3518-8001 - CEP 87300-000 - Campo Mourão

PROPRIETÁRIO: MUNICÍPIO DE CAMPO MOURÃO - PR

OBRA: Construção Quadra de Esportes padrão FNDE - com área de 918,22m²

LOCAL: Lote nº 1/2 B – Quadra nº 05 – Conj. Moradias Avelino Piacentini

PROPRIETÁRIO: MUNICÍPIO DE CAMPO MOURÃO — CNPJ Nº 75.904.524/0001-06

gcadv — Documento assinado digitalmente — JULIANA COLLE — Data: 31/10/2008 11:17:39-0300 — Verifique em https://validar.iti.gov.br

EXECUÇÃO: ASS:

JULIANA COLLE — ENGENHEIRA CIVIL CREA PR - 091801/D

REFERÊNCIA: Planta de Situação

DATA: OUTUBRO/2008

ESCALA: INDICADA

DESENHO: CARLA

PROJETO:

PRANCHA: Ú

PROJETO: JOÃO DOUGLAS FABRÍCIO

SEGUIMENTO: JÚLIO CESAR RENISZ