

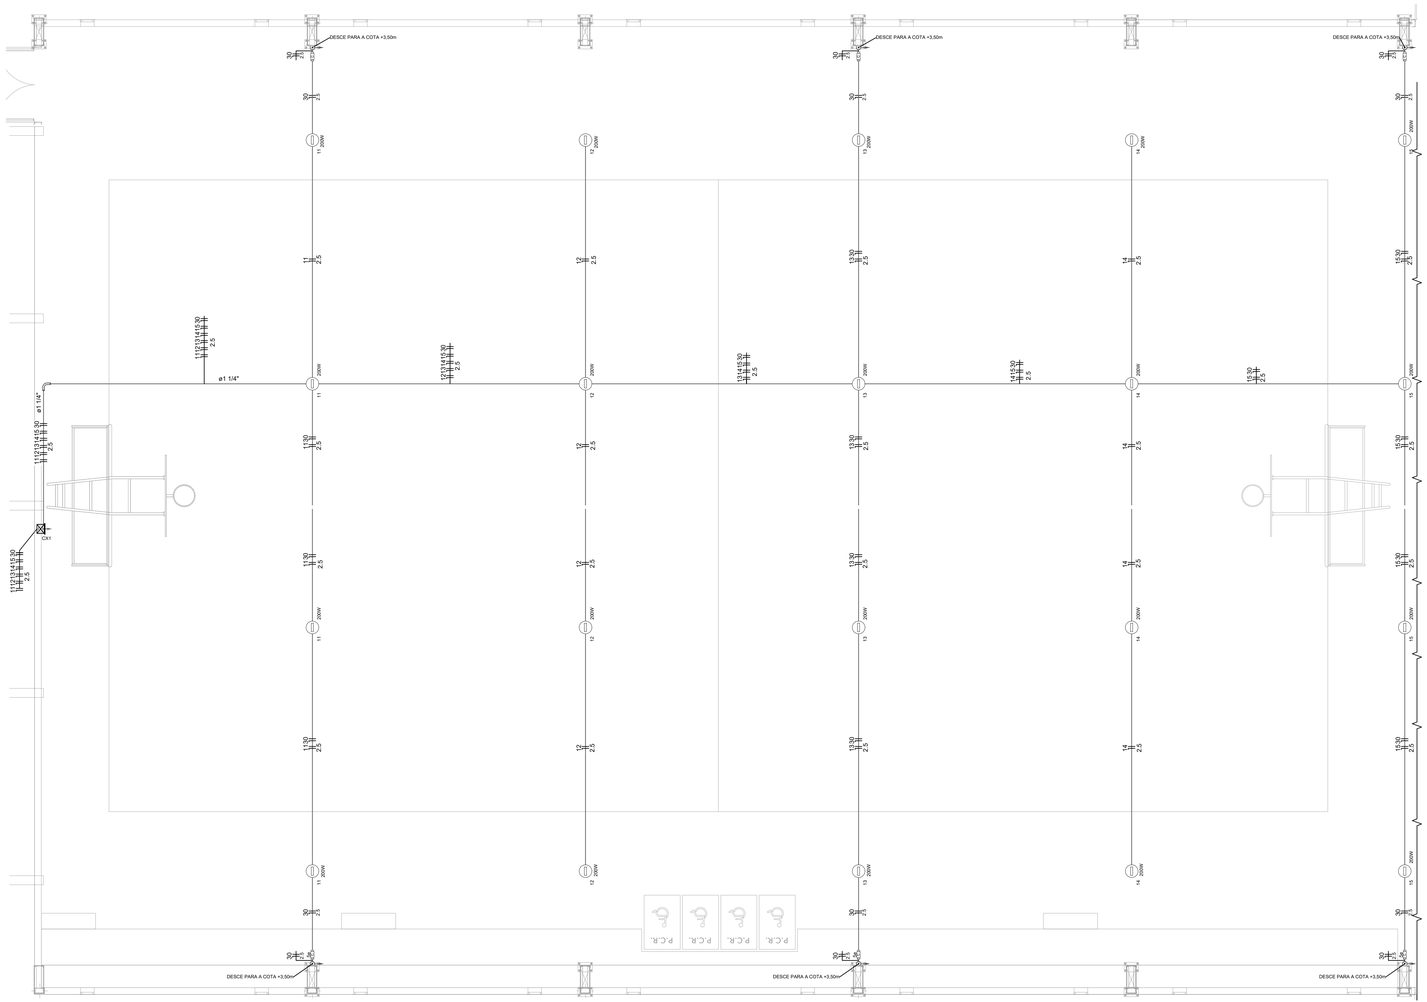


1 PROJETO ELÉTRICO ILUMINAÇÃO QUADRA
ESCALA 1/50

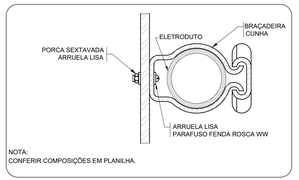

NOTA:
CONFERIR COMPOSIÇÕES EM PLANILHA.

2 DETALHE FIXAÇÃO DE ELETRODUTO EM METÁLICA
SEM ESCALA

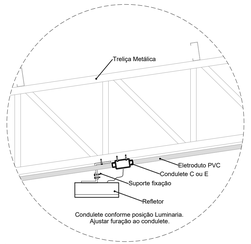

3 DETALHE FIXAÇÃO DO REFLETOR
SEM ESCALA

Legenda detalhada		
Acessório Eletroduto PVC Rosca		
	PVC Rosca	
	Curva longa 90 PVC 1.1/4"	1pç
Refletor Led		
	Condulete tipo C ou E	1pç
	Refletor Led 200w Advanced	1pç
Caixa de passagem 100x100x80 Aço ref. Lukbox		
CX: 100x100x80	Caixa de passagem Aço Sobrepor	1pç
Condulete Tipo C		
C	Condulete 5 entradas Tipo C	1pç

Lista de Materiais	
Acessórios p/ eletrodutos	
Condulete PVC Tipo C e Tipo E	20 pç
Condulete PVC Tipo X e Tipo C	6 pç
Luva PVC rosca	
1.1/4"	2 pç
3/4"	103 pç
Acessórios uso geral	
Bucha de nylon	
S4	178 pç
S6	14 pç
Parafuso fenda galvan. cab. panela	
2,9x25mm autoatarrachante	178 pç
4,2x32mm autoatarrachante	14 pç
Cabo Unipolar (cobre)	
Isol PVC - 450/750V (ref. Pirastic Ecoplus BWF Flexível)	
2.5 mm²	667 m
Caixa de passagem - sobrepor	
Aço pintada (ref Lukbox)	
100x100x80 mm	1 pç
Dispositivo Elétrico - sobrepor	
Tampa PVC p/ condulete	
Tampa cega	6 pç
Eletroduto PVC roaca	
Braçadeira PVC encaixe	
3/4"	131 pç
Braçadeira galvan. tipo unha	
1.1/4"	13 pç
3/4"	35 pç
Curva 90° Longa	
1.1/4"	1 pç
Eletroduto, vara 3,0m	
1.1/4"	11.7 m
3/4"	141.4 m
Luminária e acessórios	
Refletor LED 200w	20 pç

PROJETO DE INSTALAÇÕES ELÉTRICAS - 127V

MUNICÍPIO DE CAMPO MOURÃO
SECRETARIA MUNICIPAL DE INFRAESTRUTURA E MOBILIDADE URBANA
IPPLAN-CM - Rua das Andorinhas, 267 - Fone (44) 3815-8800 - Fax (44) 3815-8800 - CEP 87300-290 - Campo Mourão.

PROPRIETÁRIO
MUNICÍPIO DE CAMPO MOURÃO - PR

OBRA: Construção Quadra de Esportes padrão FNDE - com área de 918,22m²

LOCAL: Lote nº 1/2 B - Quadra nº05 - Conj. Moradias Avelino Piacentini

PROPRIETÁRIO

Gov.br
Documento assinado digitalmente
JULIANA COLLE
Data: 16/10/2026 13:39:24-0300
Verifique em https://validar.iti.gov.br

EXECUÇÃO

MUNICÍPIO DE CAMPO MOURÃO
CNPJ Nº 73.904.524/0001-06

JULIANA COLLE
ENGENHEIRA CIVIL CREA PR - 241901/D

ASS.

REFERÊNCIA
Projeto elétrico iluminação
Detalhes gerais

DATA: OUTUBRO/2026
ESCALA: INDICADA
DESENHO:
PROJETO:

PRANCHA
2/2

PREFEITO
JOÃO DOUGLAS FABRÍCIO

SECRETÁRIO
JÚLIO CESAR RENISZ