

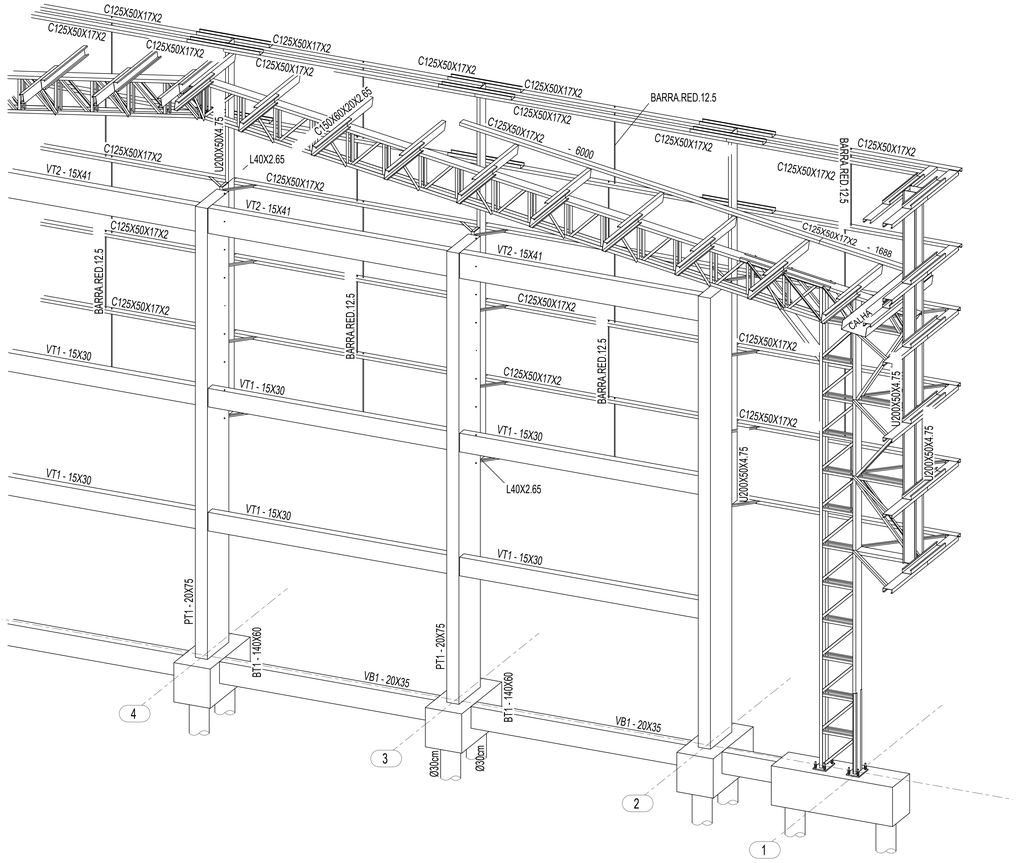


1 PERSPECTIVA DO EIXO A
SEM ESCALA

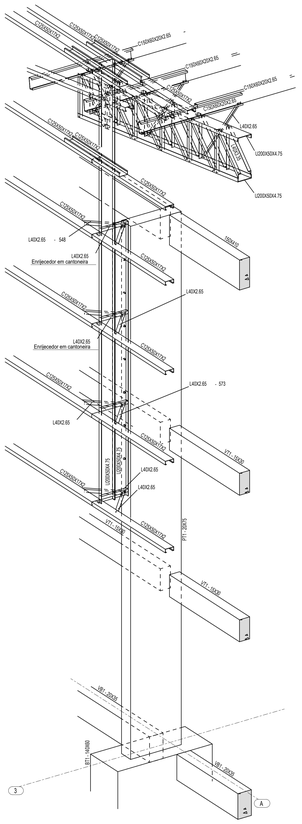

2 PERSPECTIVA SE DO EIXO 3A
ESCALA 1/25

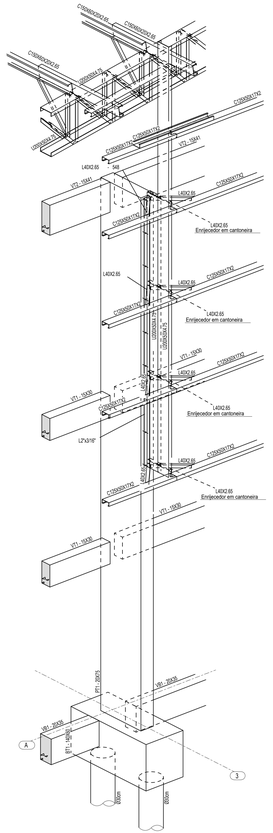

3 PERSPECTIVA SW DO EIXO 3A
ESCALA 1/25

PROJETO ESTRUTURAL

MUNICÍPIO DE CAMPO MOURÃO
SECRETARIA MUNICIPAL DE INFRAESTRUTURA E MOBILIDADE URBANA
IPPLAN-CM - Rua das Andorinhas, 287 - Fone (44) 3518-8800 - Fax (44) 3518-8804 - CEP 87300-295 - Campo Mourão.

PROPRIETÁRIO: MUNICÍPIO DE CAMPO MOURÃO - PR

OBRA: Construção Quadra de Esportes padrão FNDE - com área de 918,22m²

LOCAL: Lote n° 12 B - Quadra n°05 - Conj. Moradias Avelino Piacentini

PROPRIETÁRIO: MUNICÍPIO DE CAMPO MOURÃO

PROJETO: Documento foi assinado digitalmente conforme MP nº 2.200-2 de 24/08/2001, Assinado por 1 pessoa: JULIANA COLLE. Verifique em https://validar.iti.gov.br

EXECUÇÃO: ASS:

JULIANA COLLE
ENGENHEIRA CIVIL CREA PR - 141961/D

REFERÊNCIA
Perspectiva do eixo A
Perspectiva SE do eixo 3A
Perspectiva SW do eixo 3A

DATA: OUTUBRO/2025
ESCALA: INDICADA
DESENHO:
PROJETO:

PRANCHA 6/16

PREFEITO: JOÃO DOUGLAS FABRÍCIO
SECRETÁRIO: JÚLIO CESAR RENISZ