

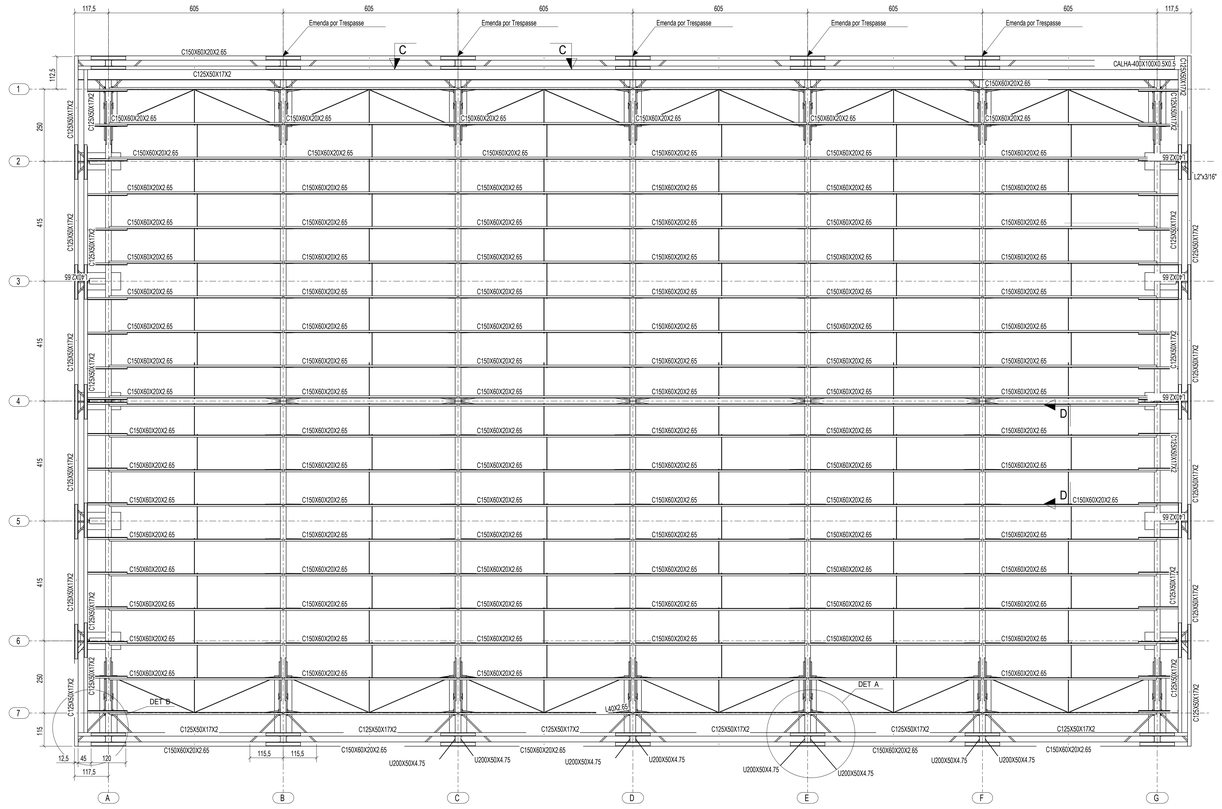


1 PLANTA DA COBERTURA
ESCALA 1/75

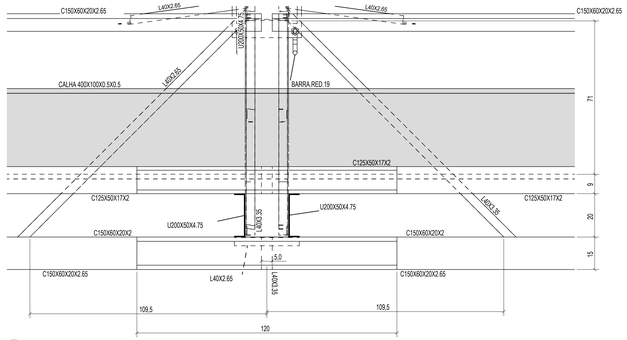


4 DETALHE A
ESCALA 1/10

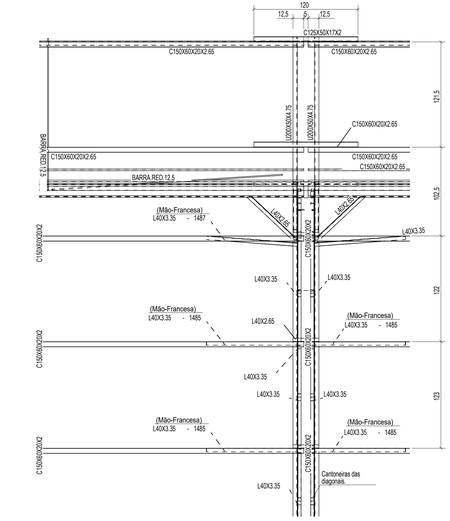

2 CORTE CC
ESCALA 1/25



3 CORTE DD
ESCALA 1/20

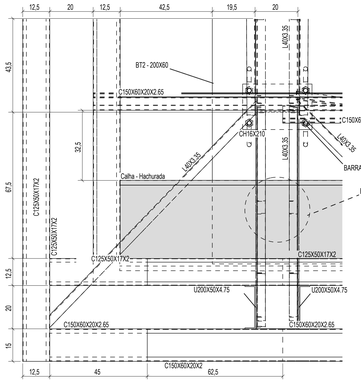

5 DETALHE B
ESCALA 1/10

PROJETO ESTRUTURAL

MUNICÍPIO DE CAMPO MOURÃO
SECRETARIA MUNICIPAL DE INFRAESTRUTURA E MOBILIDADE URBANA
IPPLAN-CM - Rua das Andorinhas, 287 - Fone (44) 3815-8650 - Fax (44) 3815-8650 - CEP 87300-280 - Campo Mourão.

PROPRIETÁRIO: MUNICÍPIO DE CAMPO MOURÃO - PR

OBRA: Construção Quadra de Esportes padrão FNDE - com área de 918,22m²

LOCAL: Lote nº 1/2 B - Quadra nº:05 - Conj. Moradias Avelino Piacentini

PROPRIETÁRIO: MUNICÍPIO DE CAMPO MOURÃO CNPJ Nº 75.904.524/0001-06

PROJETO: Documento assinado digitalmente gov.br JULIANA COLLE Data: 06/10/2026 11:21:53 -0300 Verifique em https://validar.iti.gov.br — JULIANA COLLE ENGENHEIRA CIVIL CREA PR - 241901/D

EXECUÇÃO — ASS.:

REFERÊNCIA: Planta da cobertura; Cortes; Detalhes

DATA: OUTUBRO/2026
ESCALA: INDICADA
DESENHO:
PROJETO:

PRANCHA 2/16

PREFEITO: JOÃO DOUGLAS FABRÍCIO
SECRETÁRIO: JÚLIO CESAR RENISZ