


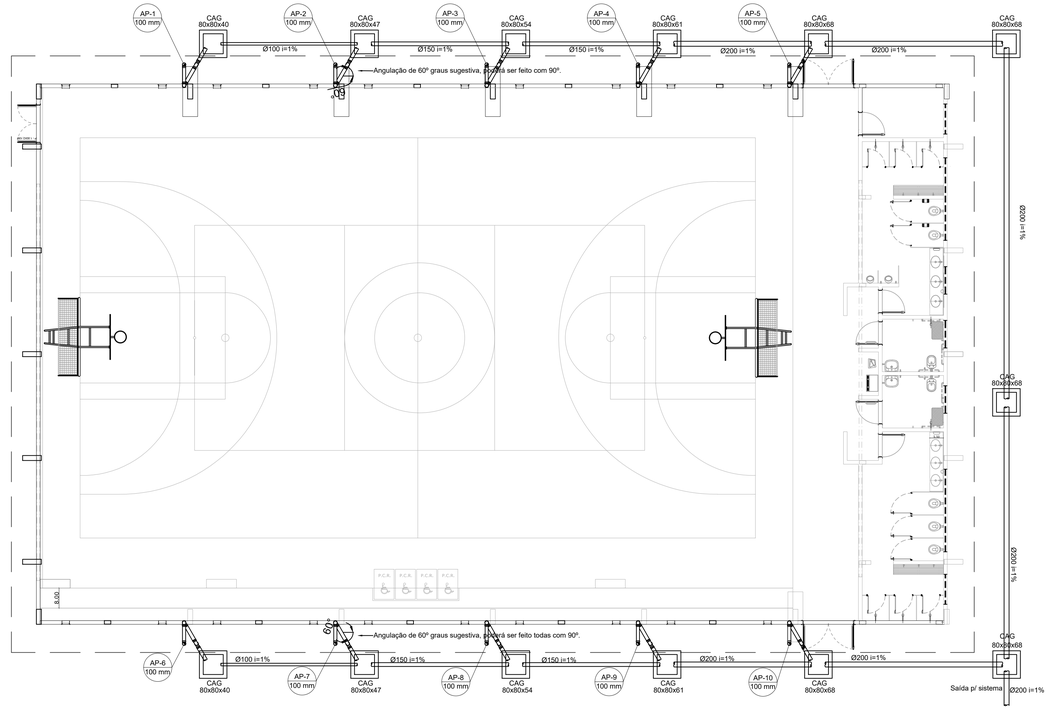


1 PROJETO DE INSTALAÇÕES DE ÁGUAS PLUVIAS TÉRREO
ESCALA 1/100

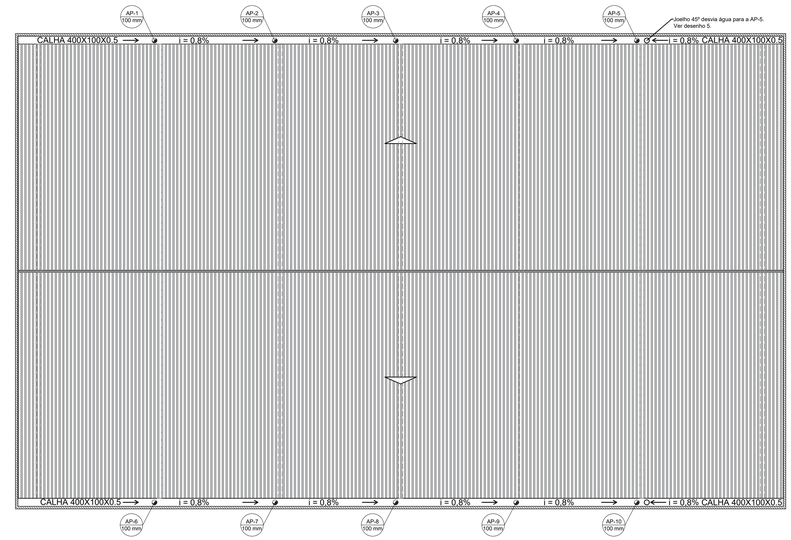


2 PROJETO DE INSTALAÇÕES DE ÁGUAS PLUVIAS COBERTURA
ESCALA 1/125

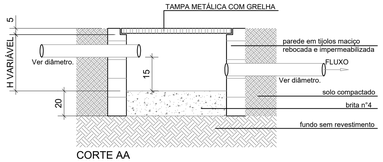


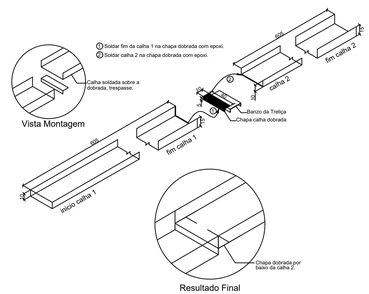


4 DETALHE CONEXÃO E EMENDA CALHAS
ESCALA: SEM

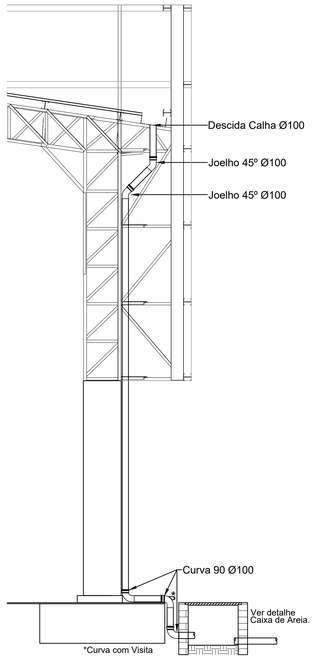

6 DETALHE DESCIDA DAS AGUAS PLUVIAS.
SEM ESCALA

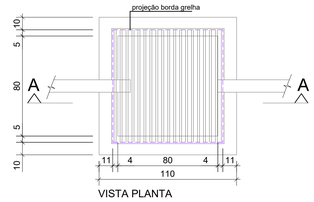

3 DETALHE CAIXA DE AREIA 80x80cm
ESCALA 1/20

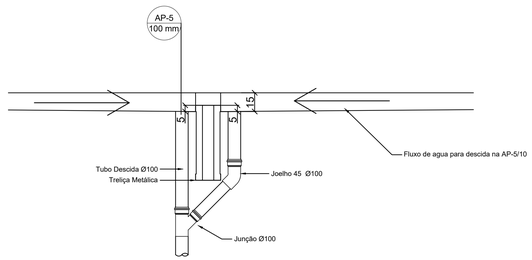

Atenção às descidas AP-5 e AP-10, são as únicas com esse detalhe.

5 DETALHE DESCIDA AP5 e AP-10
ESCALA:SEM

LISTA MATERIAL		
TUBO PVC 100mm	18	Barras
TUBO PVC 150mm	4	Barras
TUBO PVC 200mm	7	Barras
JOELHO 45 100mm	22	un
JOELHO 90 100mm	20	un
JOELHO 90 100mm VISITA	10	un
JUNÇÃO 100x100mm	2	un
CAIXA DE AREIA	13	un

PROJETO DE INSTALAÇÕES HIDRÁULICAS (HAP)

MUNICÍPIO DE CAMPO MOURÃO
SECRETARIA MUNICIPAL DE INFRAESTRUTURA E MOBILIDADE URBANA
IPPLAN-CM - Rua das Andorinhas, 287 - Fone (44) 3815-8850 - Fax (44) 3815-8850 - CEP 87300-280 - Campo Mourão.

PROPRIETÁRIO: MUNICÍPIO DE CAMPO MOURÃO - PR

OBRA: Construção Quadra de Esportes padrão FNDE - com área de 918,22m²

LOCAL: Lote nº 1/2 B - Quadra nº05 - Conj. Moradias Avelino Piacentini

PROPRIETÁRIO	PROJETO	EXECUÇÃO
MUNICÍPIO DE CAMPO MOURÃO CNPJ Nº 75.904.524/0001-06	Documento assinado digitalmente gov.br JULIANA COLLE Data: 16/10/2026 13:35:51-0300 Verifique em https://validar.iti.gov.br JULIANA COLLE ENGENHEIRA CIVIL CREA PR - 241901/D	ASS.

REFERÊNCIA	DATA	OUTUBRO/2026	PRANCHA
Projeto de instalações pluviais térreo Projeto de instalações pluviais cobertura Detalhes gerais	ESCALA	INDICADA	1/1
	DESENHO		
	PROJETO		

PREFEITO	SECRETÁRIO
JOÃO DOUGLAS FABRÍCIO	JÚLIO CESAR RENISZ