



DETALHE DA CAIXA DE ATERRAMENTO 30 x 30 x 30 (NTC 9-01100)
ESCALA : 1/20

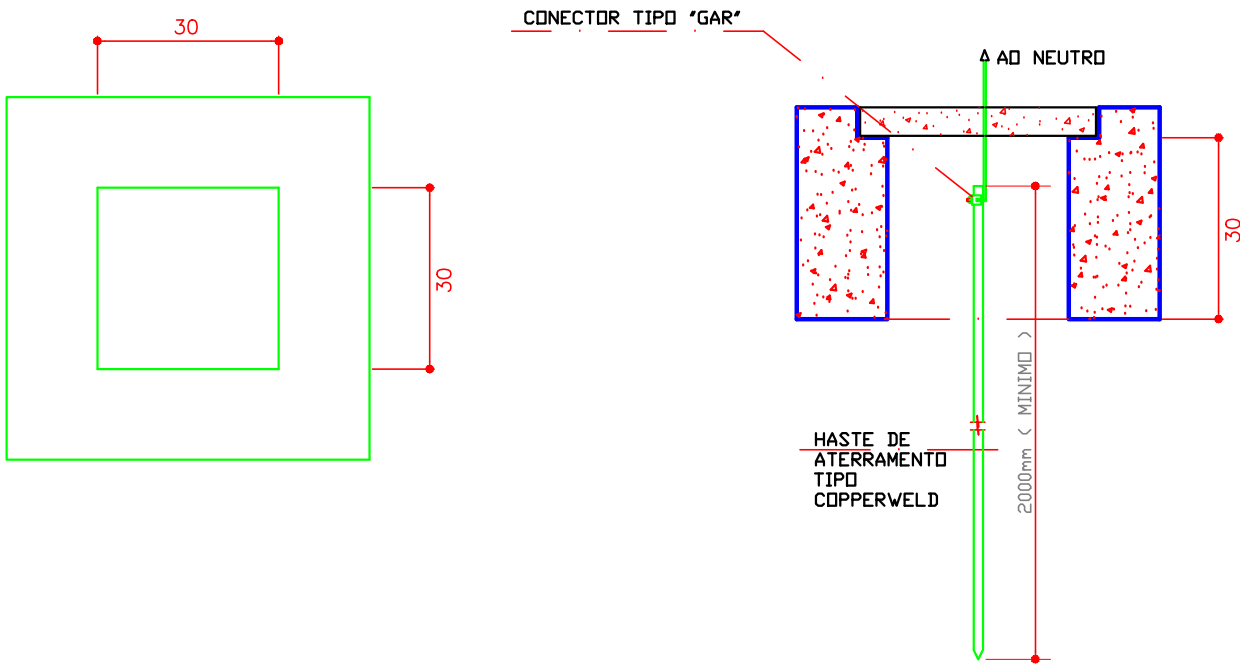


DETALHE DA CAIXA DE MEDIÇÃO
ESCALA: 1/5

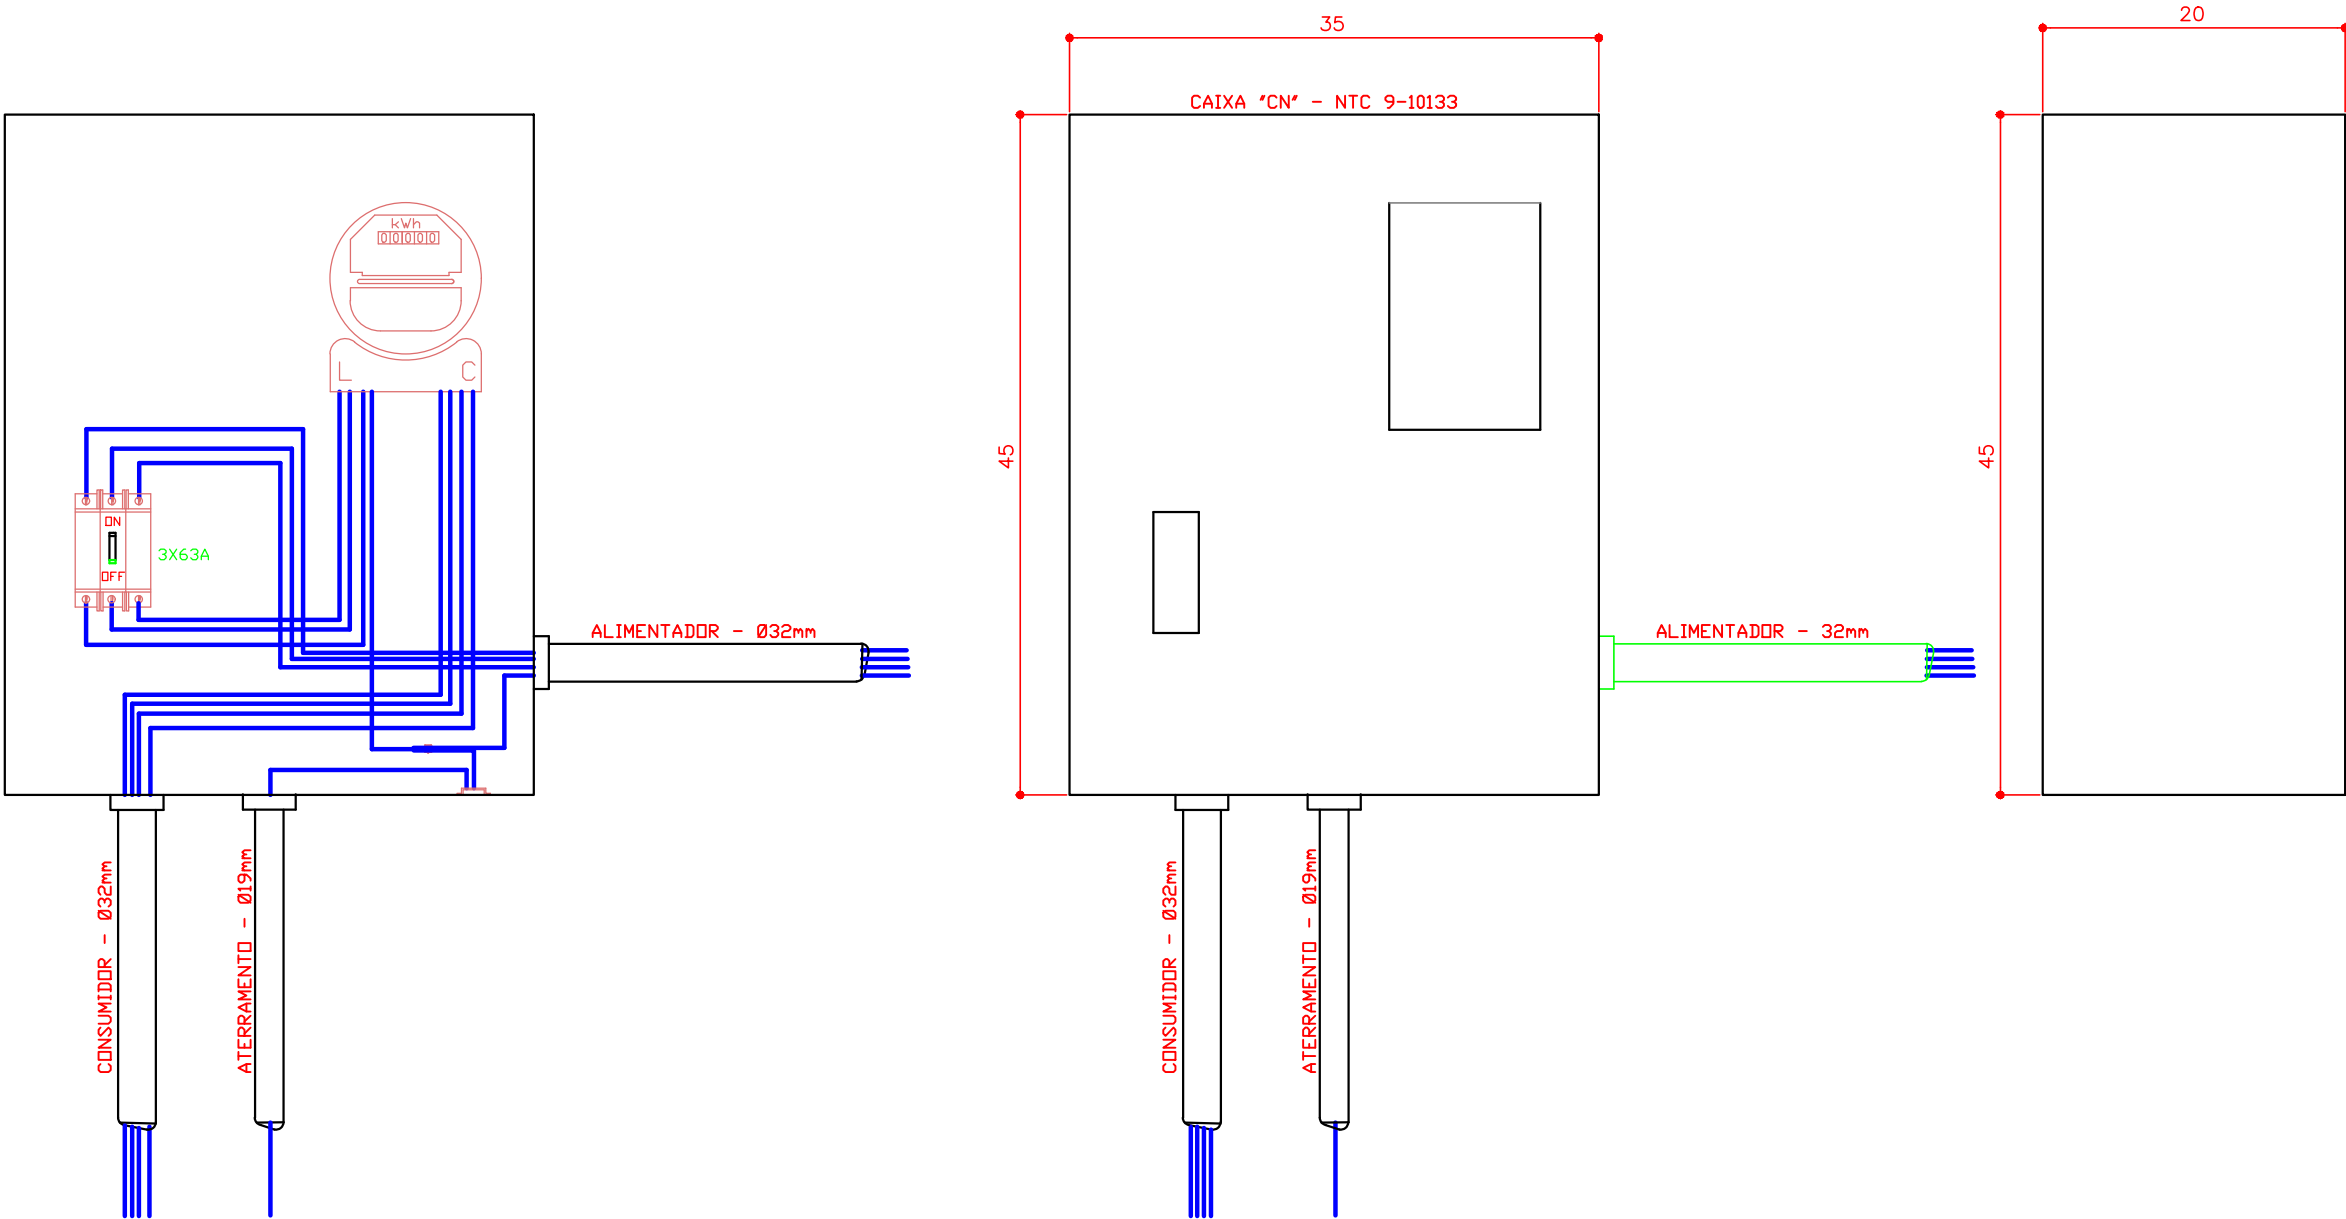

DETALHE DE ENTRADA
ESCALASEM


Entrada Elétrica:

- ① Poste de concreto armado 75Kgf H= 7,20m
- ② Caixa tipo "CN".
- ③ Bucha e arruela Ø1" (32mm).
- ④ Bucha e arruela Ø3/4".
- ⑤ Eletroduto PVC rígido Ø1" (32mm).
- ⑥ Curva PVC rígido 135º Ø1"
- ⑦ Luva PVC rígido Ø1"
- ⑧ Eletroduto PVC rígido Ø3/4".
- ⑨ Curva PVC rígido 90º Ø1"
- ⑩ Armação secundária de 1 estribo
- ⑪ Parafuso cabeça quadrada e porca quadrada Ø5/8"x 125mm
- ⑫ Arruela quadrada Ø5/8".
- ⑬ Isolador roldana
- ⑭ Alça pré formada
- ⑮ Alça pré-formada de serviço
- ⑯ Condutor de cobre #16mm2
- ⑰ Conexão
- ⑱ Condutor de aterramento #16mm2
- ⑲ Disjuntor termomagnético tripolar de 63A.
- ⑳ Arame de amarração

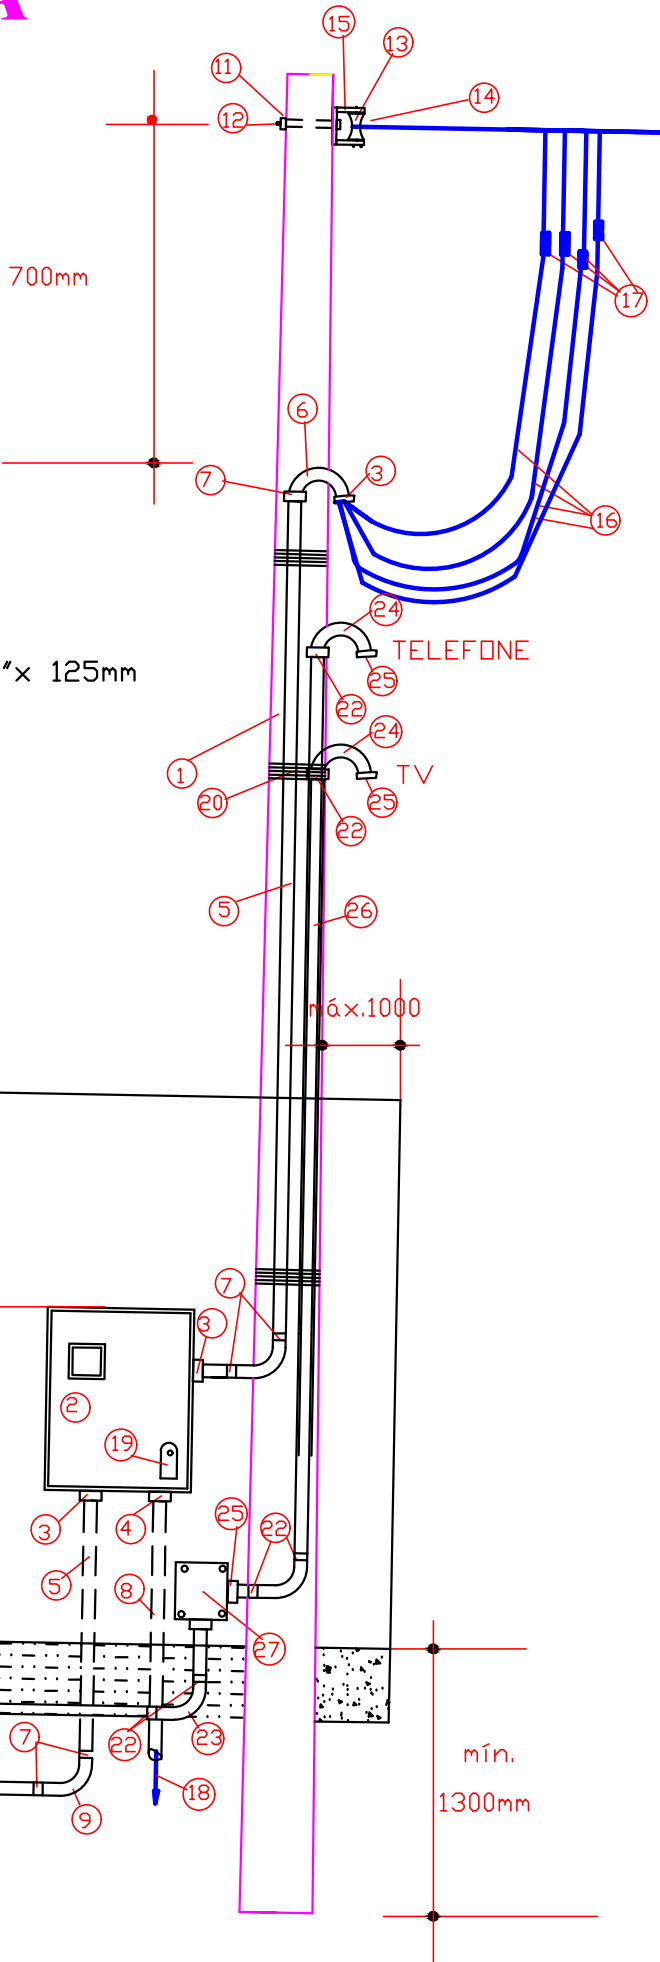

Entrada Telefônica:

- ⑳ Luva PVC rígido Ø25mm
- ㉑ Curva PVC rígido 90º Ø25mm
- ㉒ Curva PVC rígido 135º Ø25mm
- ㉓ Bucha e arruela Ø25mm
- ㉔ Eletroduto PVC rígido Ø25mm
- ㉕ Caixa NI

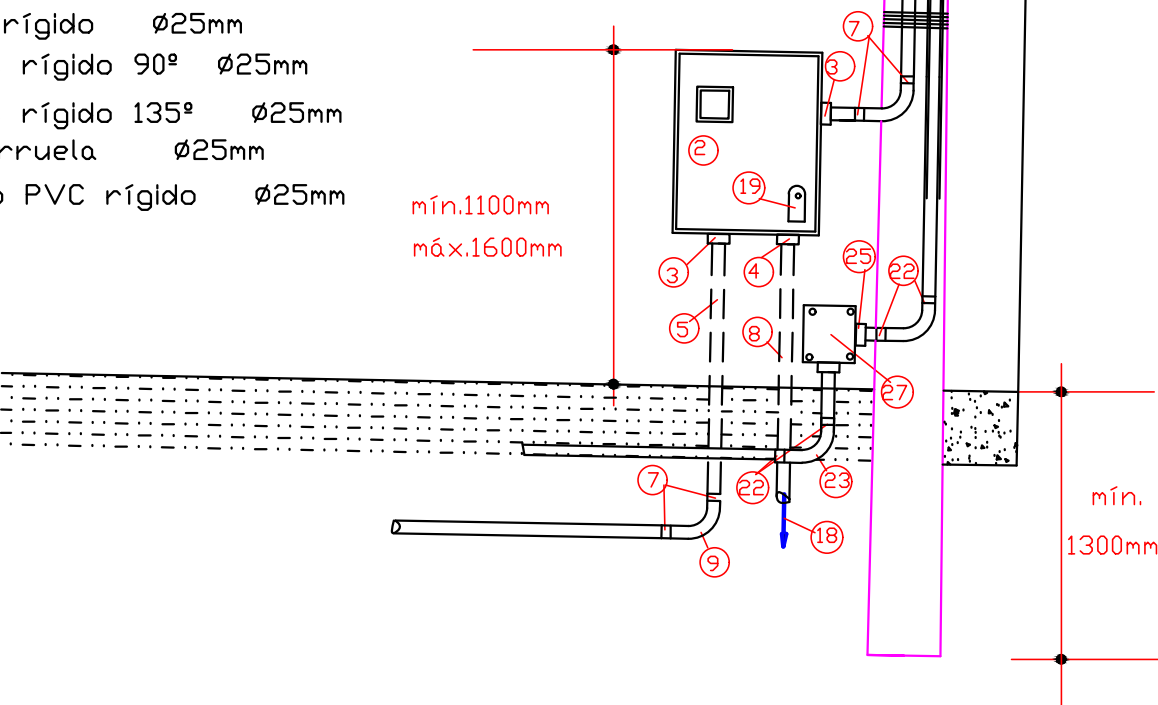

PROJETO	PROJETO ELÉTRICO			
	obra			
	CABINES DE NARRAÇÃO, ARQUIBANCADA E BANCO DE RESERVA			
	proprietário			prancha:
	PREFEITURA MUNICIPAL DE RIO AZUL			01/02
	projeto e responsável técnico			DETALHE DE
	JÉSSICA ELAINE CUSTÓDIO			ENTRADA
	ENGENHEIRA CIVIL - CREA-PR-166.458/D			
data: Maio/2026	escala: indicada	DESENHO: SP	part: anexo	