




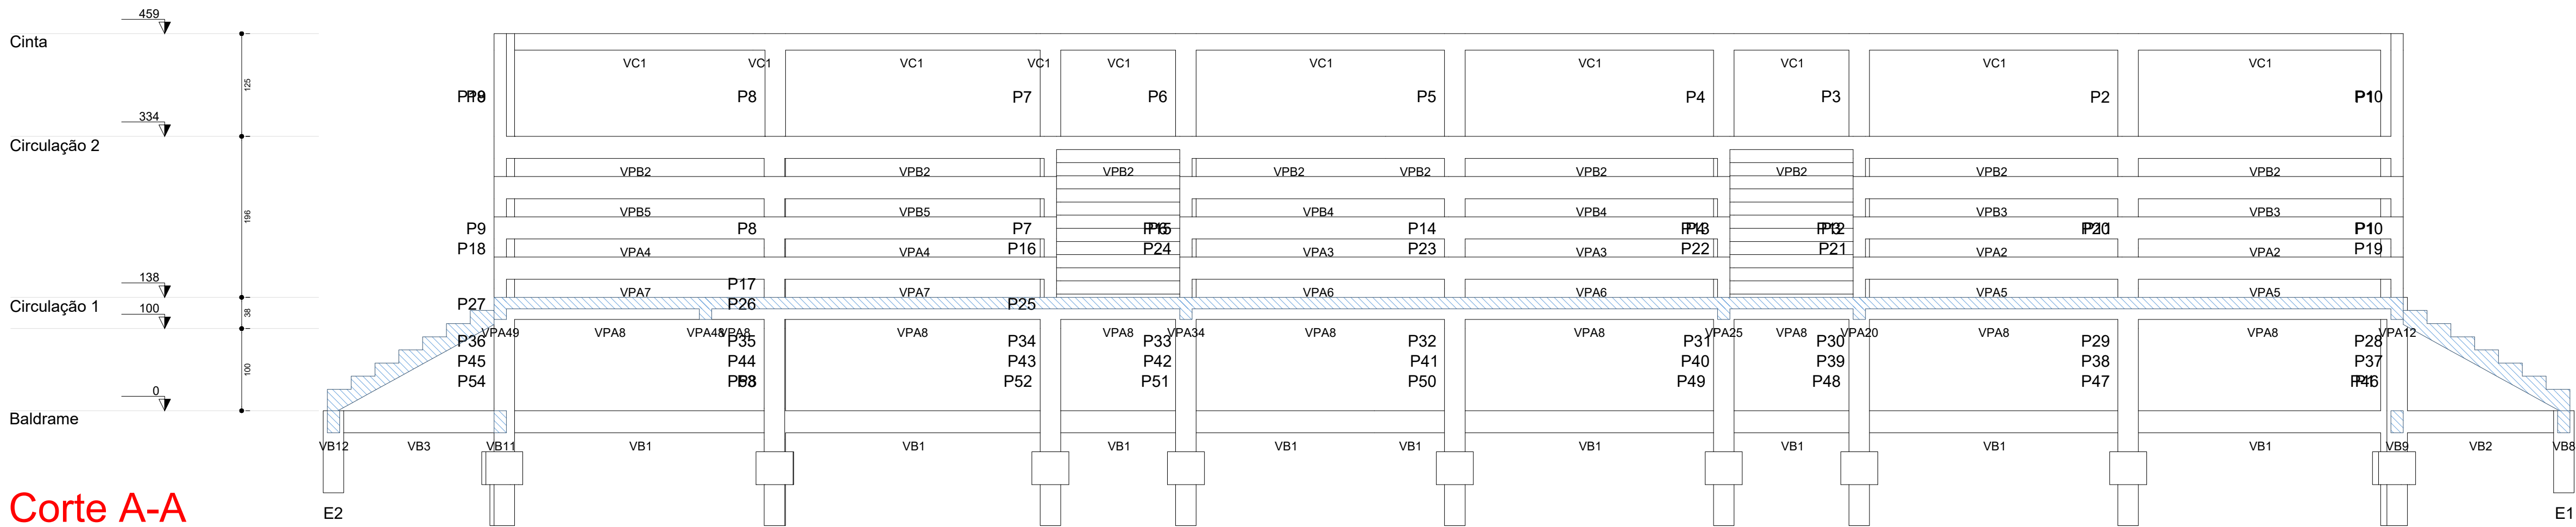


Corte A-A
escala 1:50

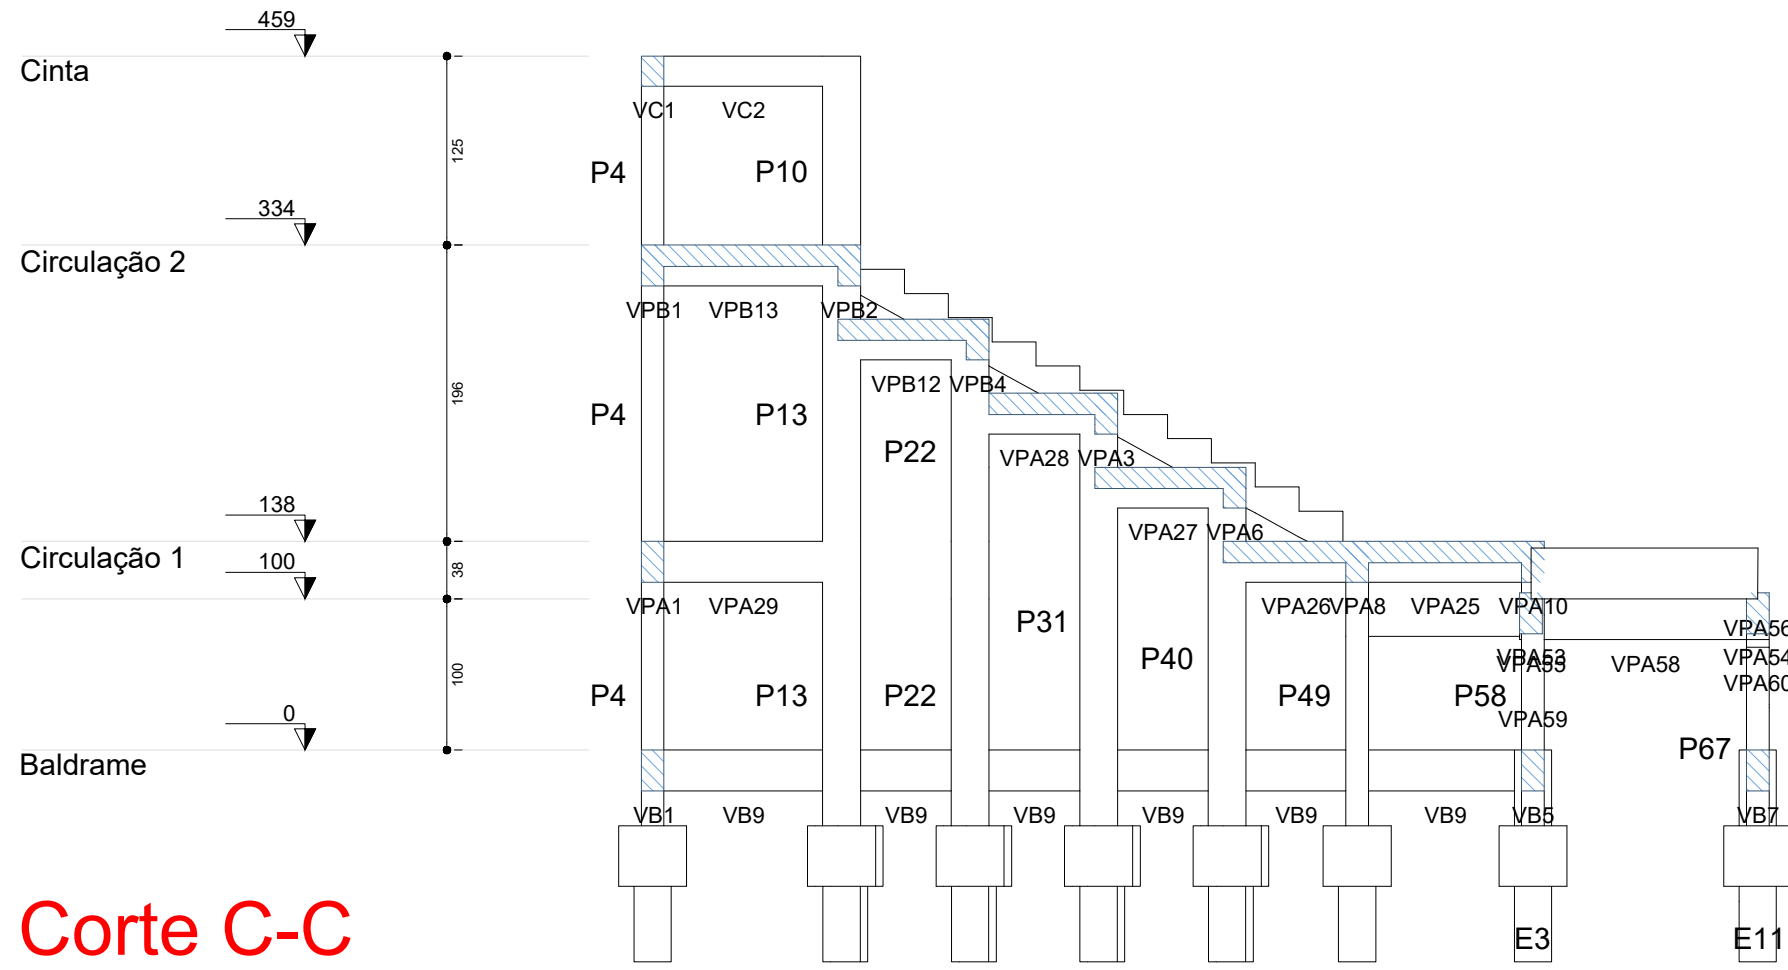


Corte C-C
escala 1:50

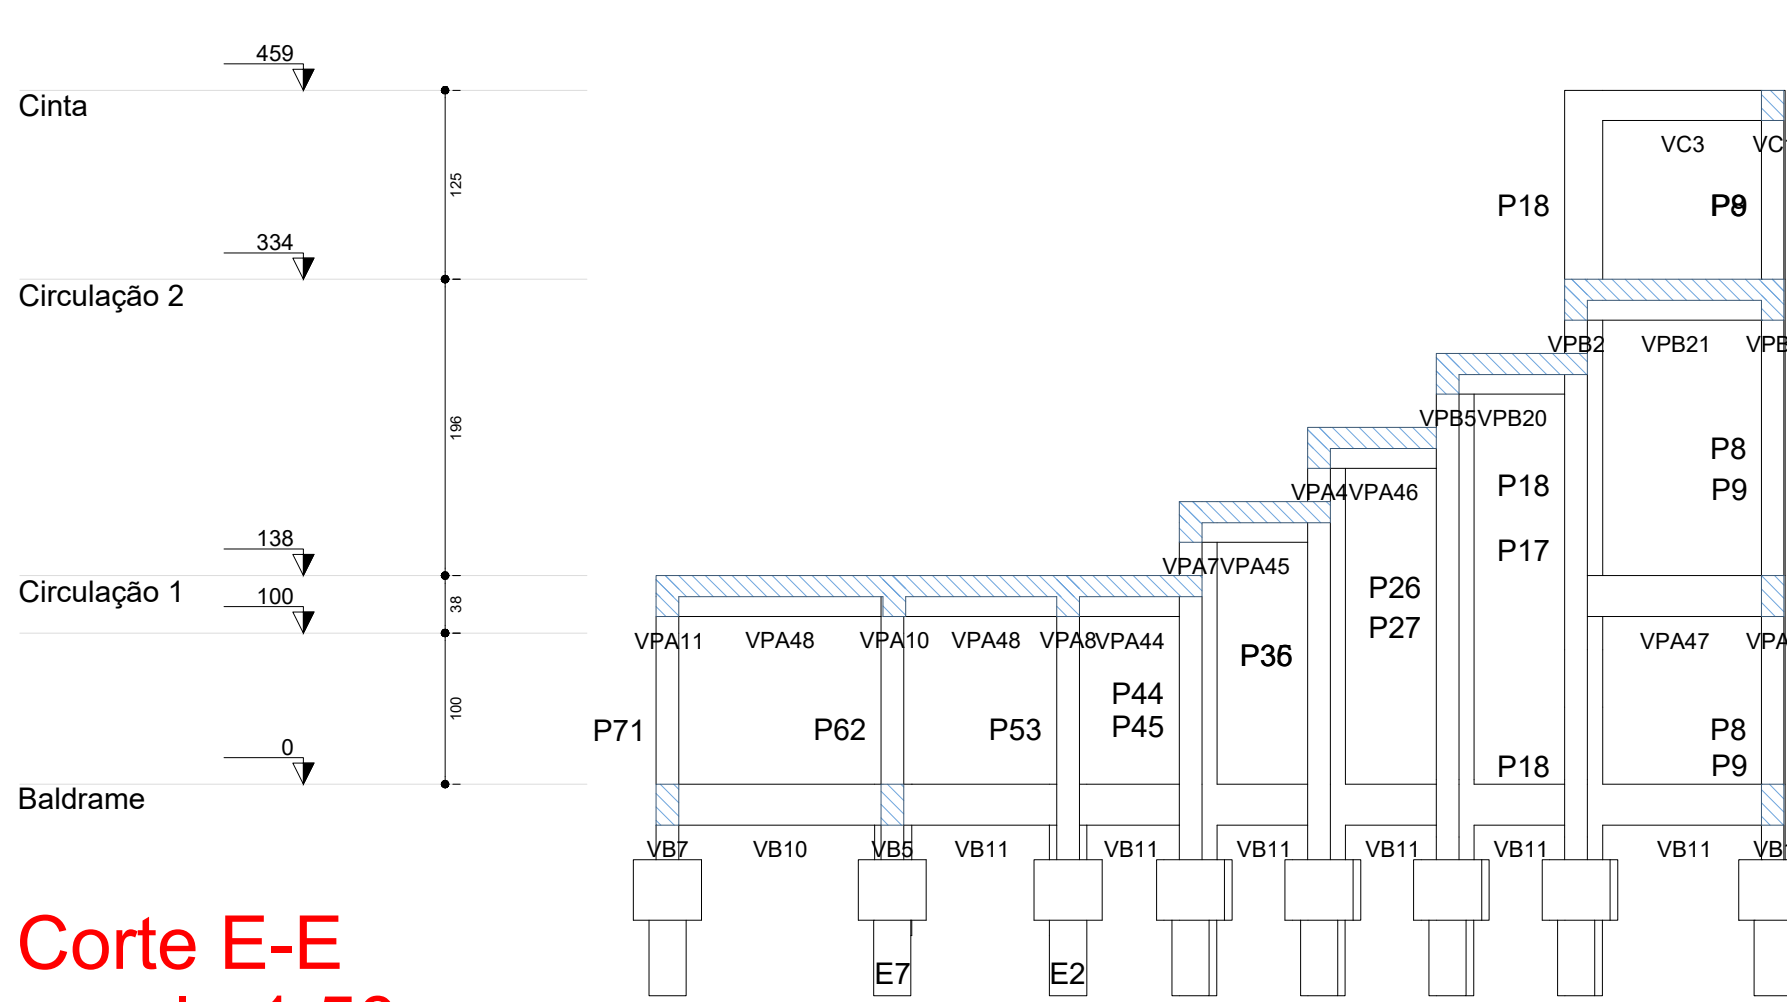

Corte E-E
escala 1:50

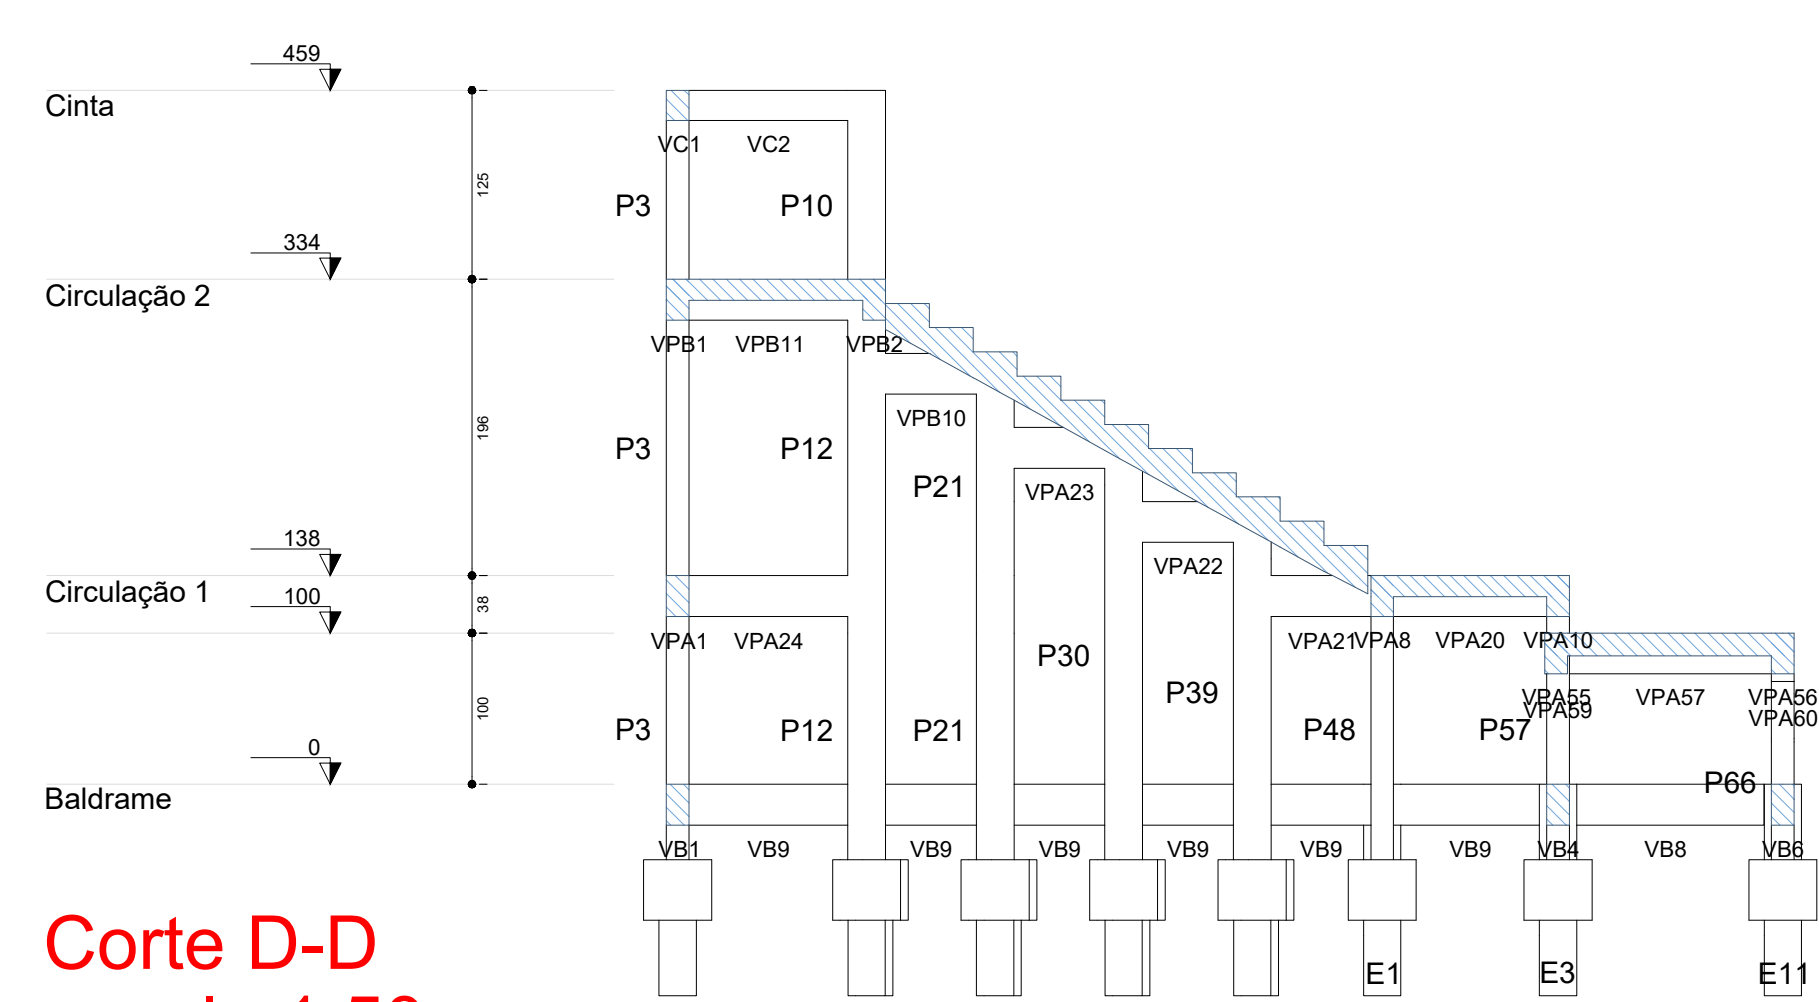

Corte D-D
escala 1:50

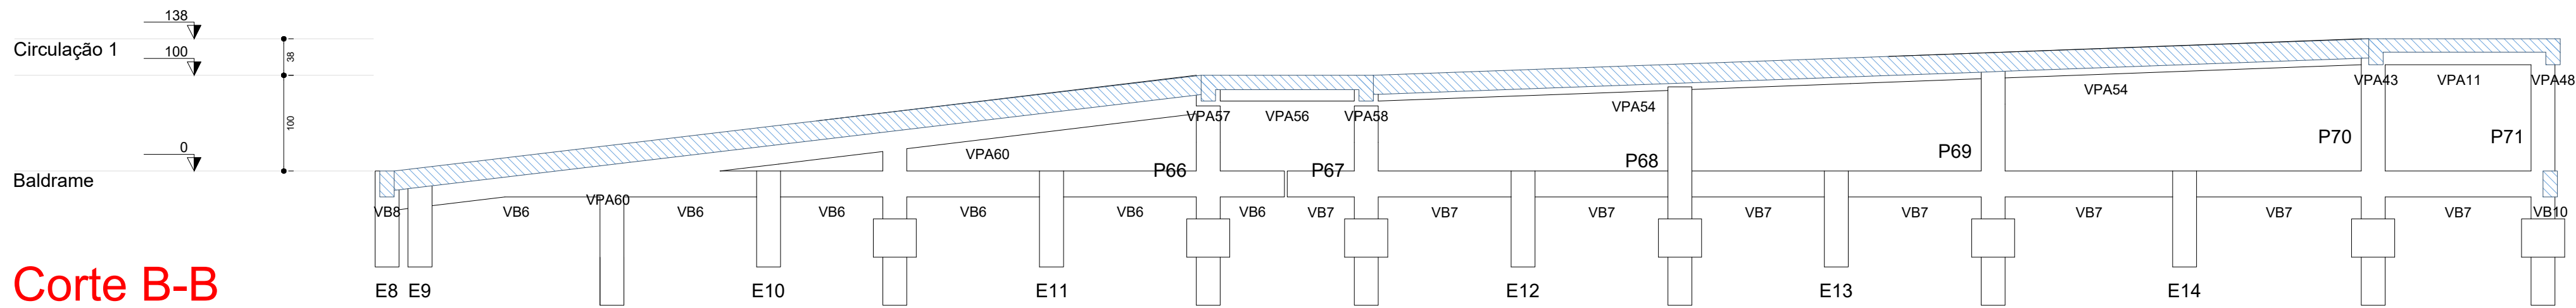

Corte B-B
escala 1:50

PROJETO	PROJETO ESTRUTURAL - ARQUIBANCADA 2			
	obra			
	CABINES DE NARRAÇÃO, ARQUIBANCADA E BANCO DE RESERVA			
	proprietário PREFEITURA MUNICIPAL DE RIO AZUL			prancha: 12/17
	projeto e responsável técnico JESSICA ELAINE CUSTÓDIO			CORTES
	ENGENHEIRA CIVIL - CREA-PR-166.458/D			
	do tipo: Mód/2026	escala: indicada	desenho: 3º	gr-t: série 0