



DETALHES DA ESCADA
ESCALA1:25

RELAÇÃO DO AÇO					
LE1		LE2		LE6	
AÇO	N	DIAM (mm)	QUANT	C.UNIT (cm)	C.TOTAL (cm)
CA50	1	6.3	7	173	1211
	2	6.3	8	158	1264
	3	6.3	9	139	1251
	4	8.0	11	138	1518
	5	8.0	7	100	700
	6	8.0	7	195	1365
	7	8.0	7	86	602
	8	10.0	7	120	840
	9	10.0	7	195	1365
	10	10.0	7	107	749

RESUMO DO AÇO			
AÇO	DIAM (mm)	C.TOTAL (m)	PESO + 10% (kg)
CA50	6.3	37.3	10
	8.0	41.9	18.2
	10.0	29.5	20
PESO TOTAL (kg)			
CA50		48.2	



Volume de concreto (C-30) = 1.62 m³
Área de forma = 13.76 m²

DETALHE DA ARMADURA DE BORDO LIVRE DA LAJE

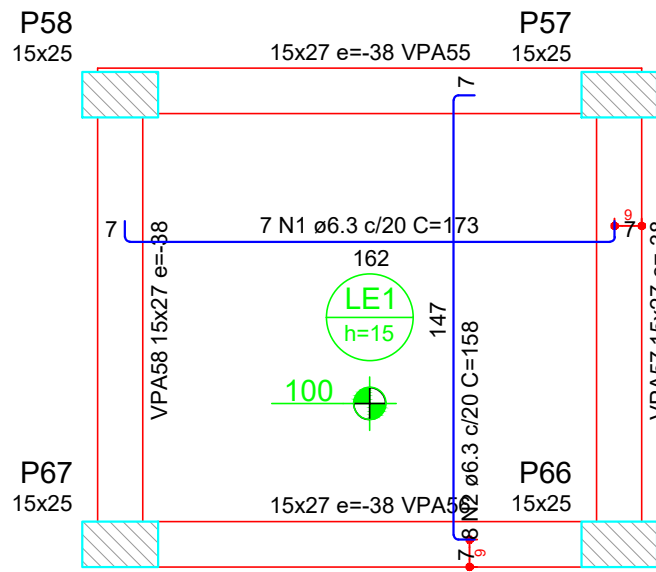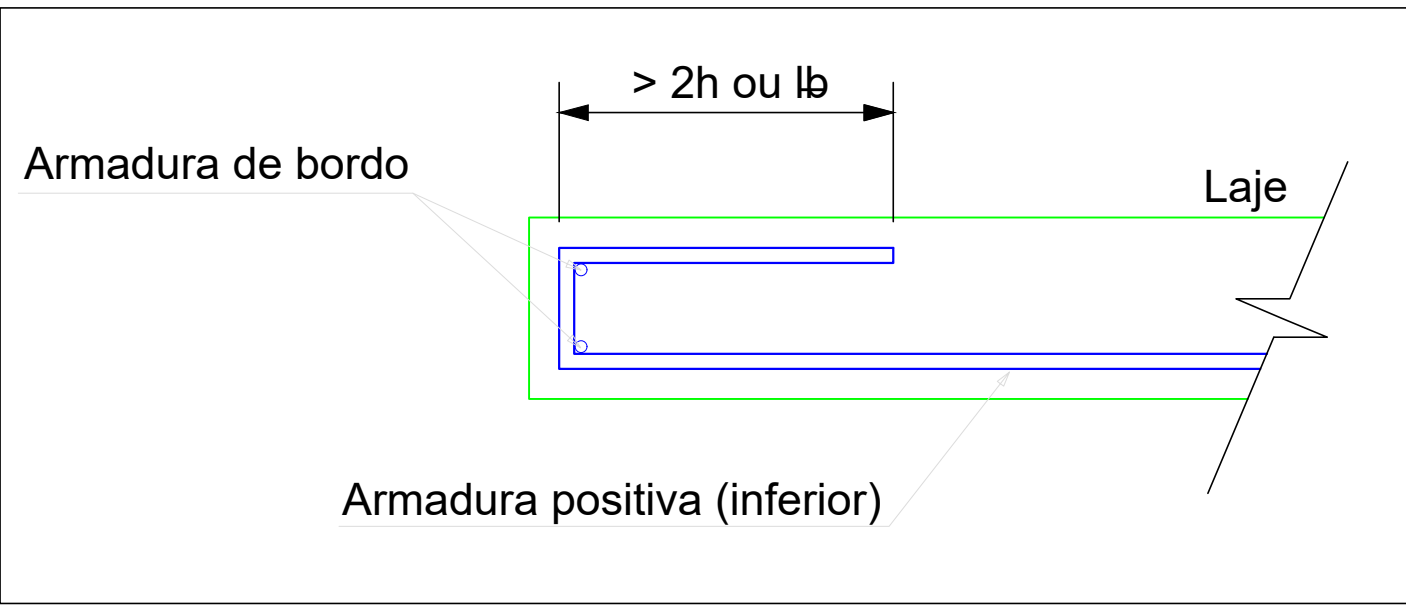


Armação positiva da escada E3
ESC 1:25


DETALHE DA ARMADURA DE BORDO LIVRE DA LAJE

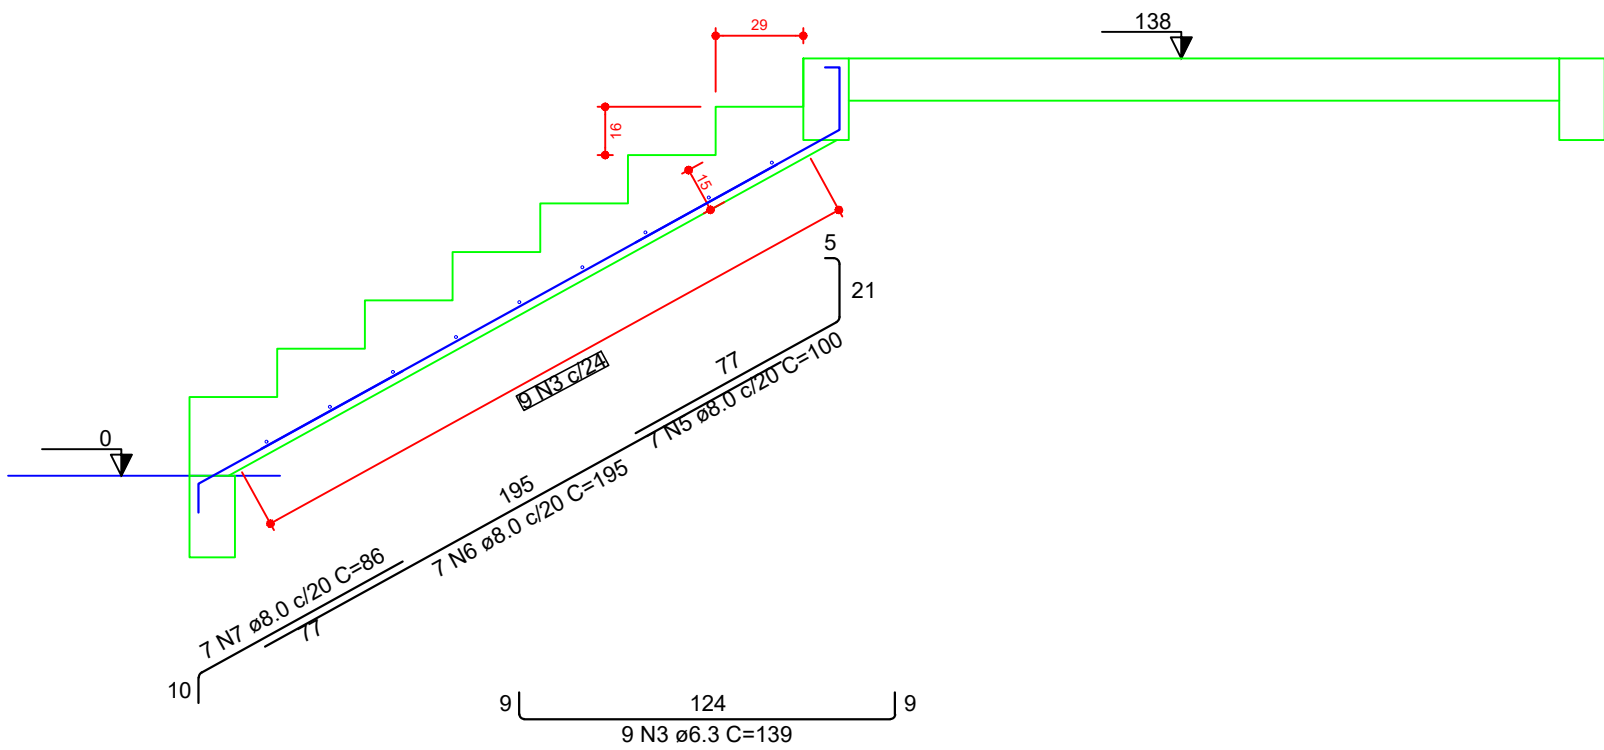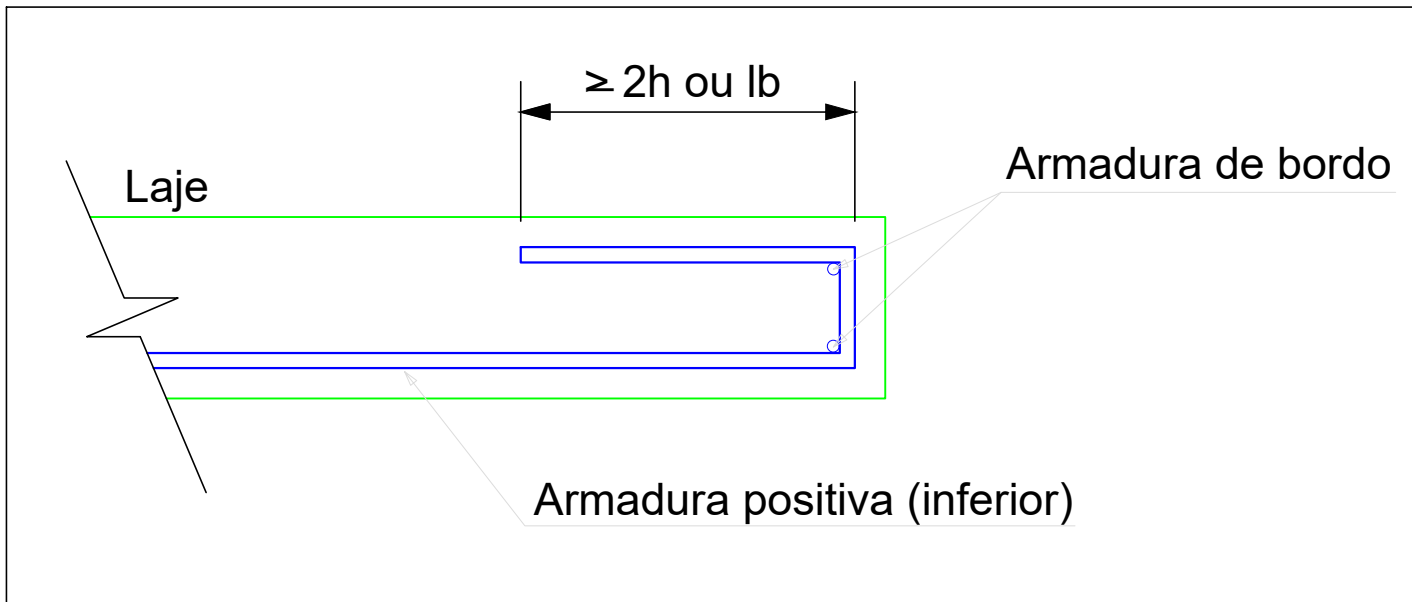


Corte A-A (LE6)
ESC 1:25

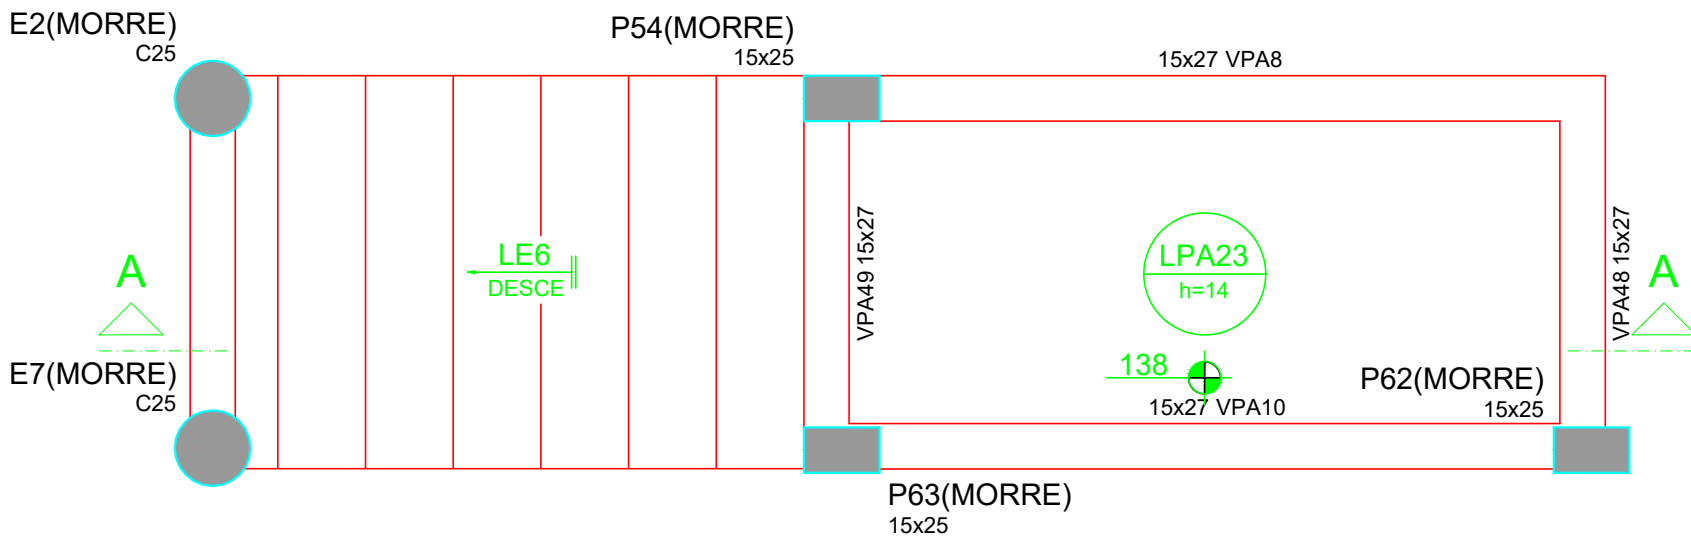

Armação positiva da escada E8
ESC 1:25

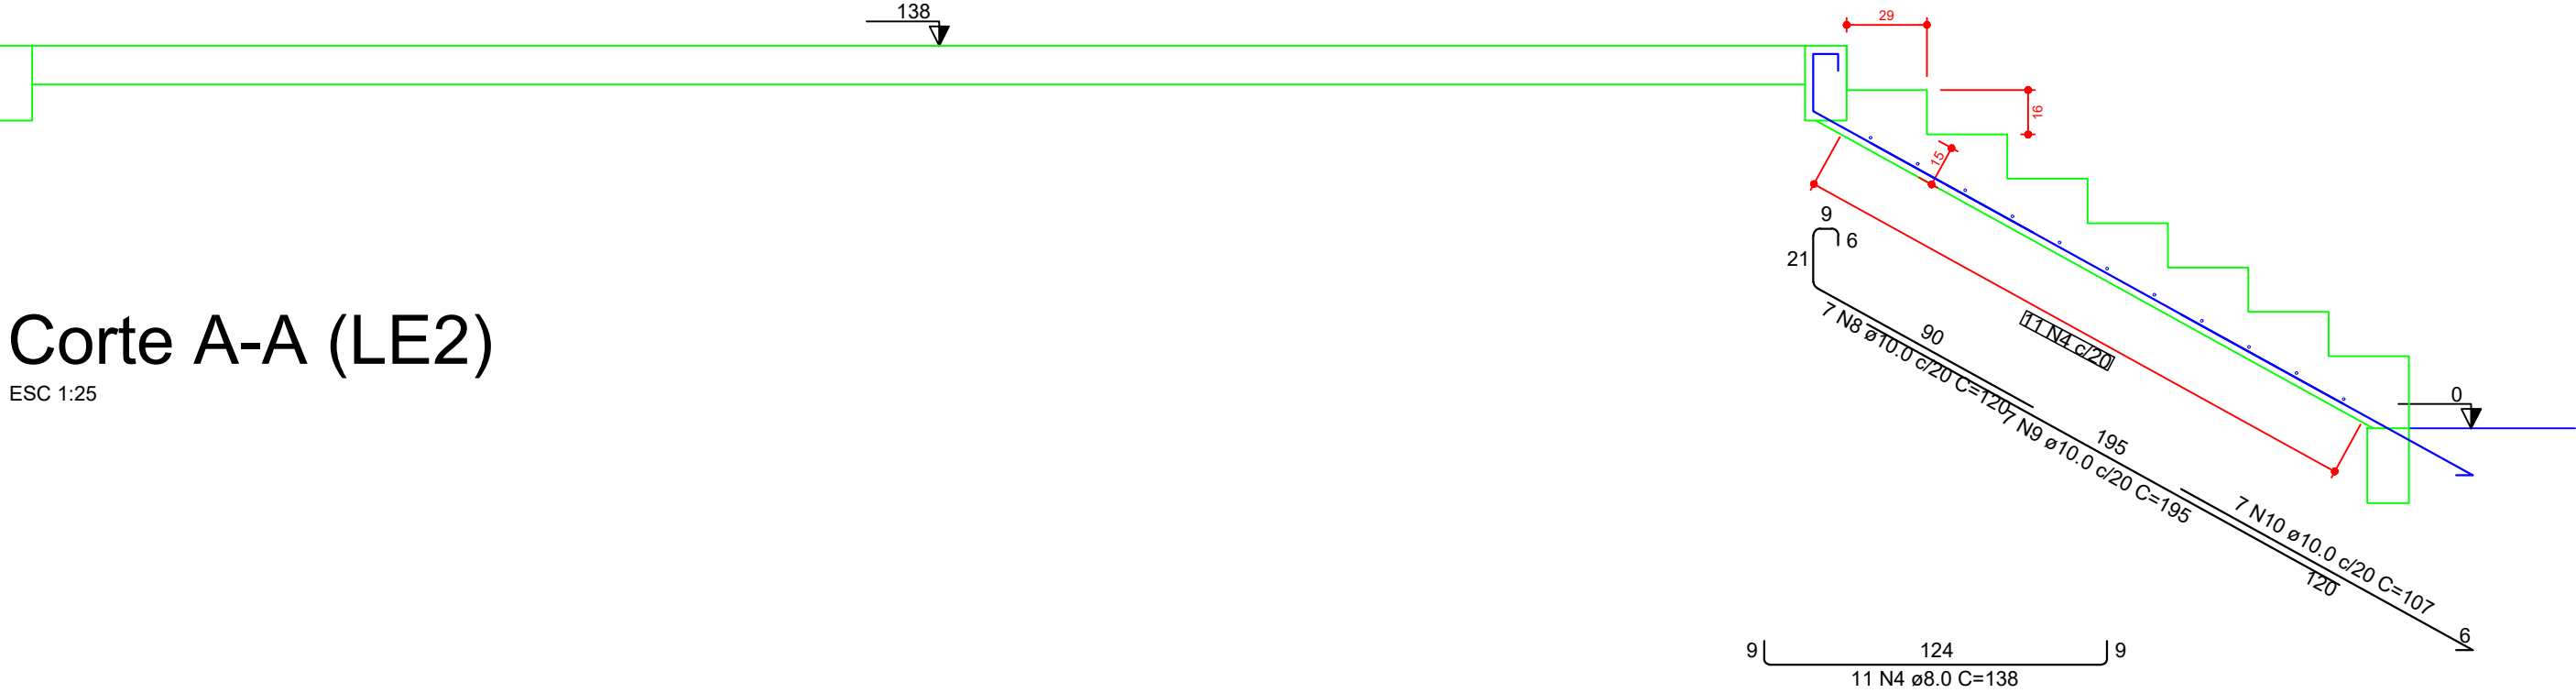

Corte A-A (LE2)
ESC 1:25

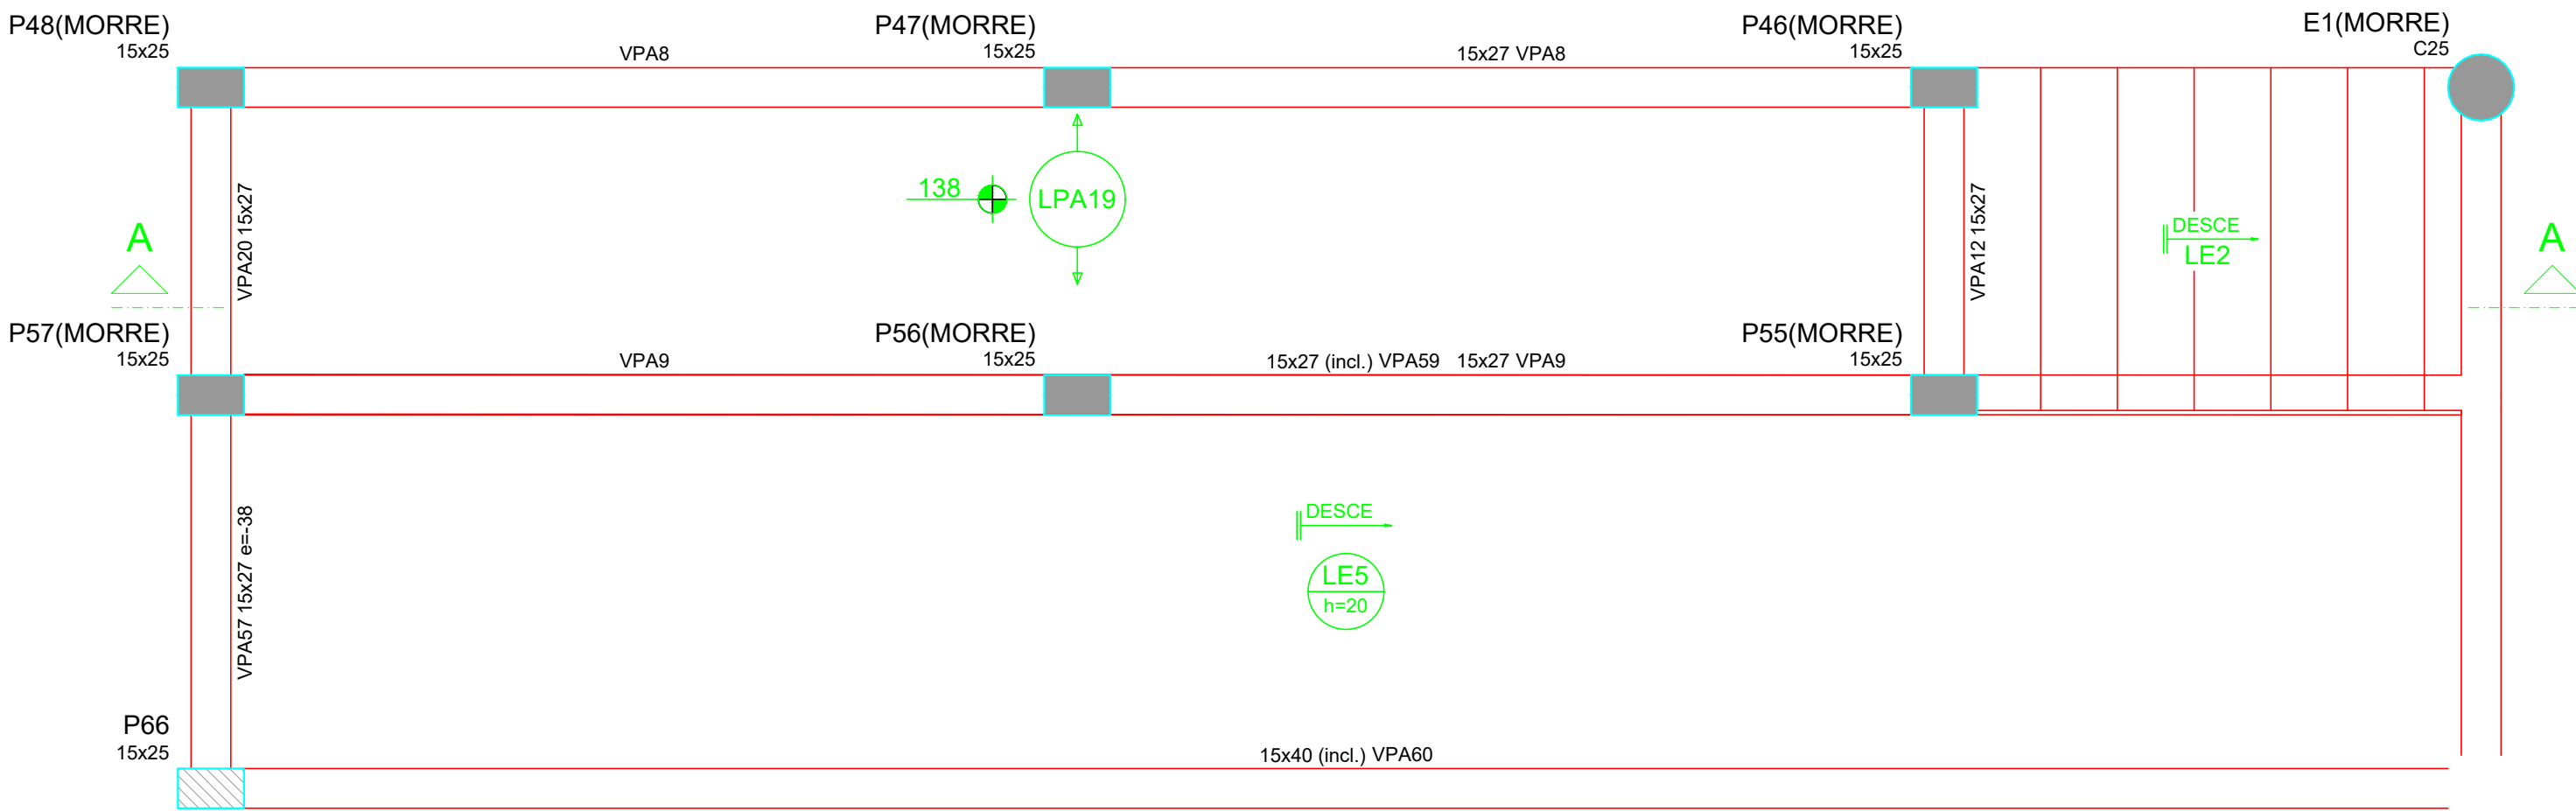

Armação positiva da escada E7
ESC 1:25

PROJETO	PROJETO ESTRUTURAL - ARQUIBANCADA 2			
	obra			
	CABINES DE NARRAÇÃO, ARQUIBANCADA E BANCO DE RESERVA			
	proprietário			prancha:
	PREFEITURA MUNICIPAL DE RIO AZUL			13/17
	projeto e responsável técnico JESSICA ELAINE CUSTÓDIO			ESCADAS1
	ENGENHEIRA CIVIL - CREA-PR-166.458/D			
data: Maio/2026	escala: indistinta	desenho: SP	gr-t: sineco	