




ESCALA1:25

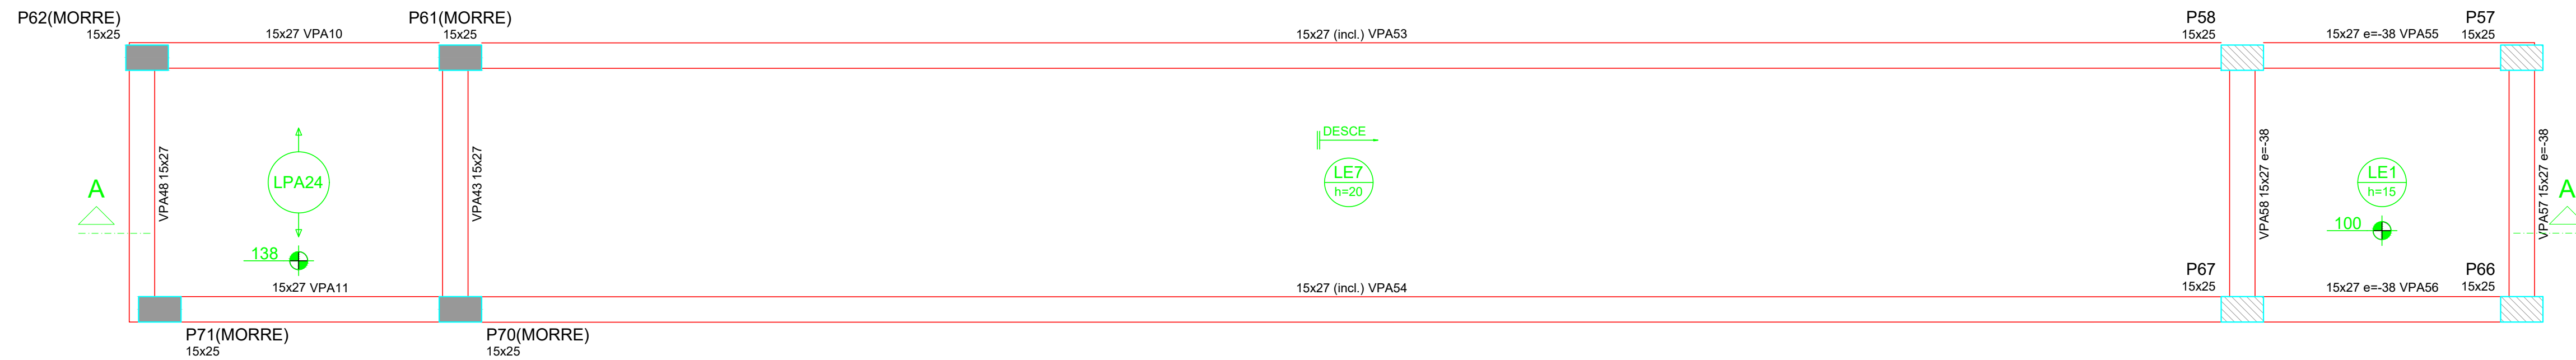


ESC 1:25

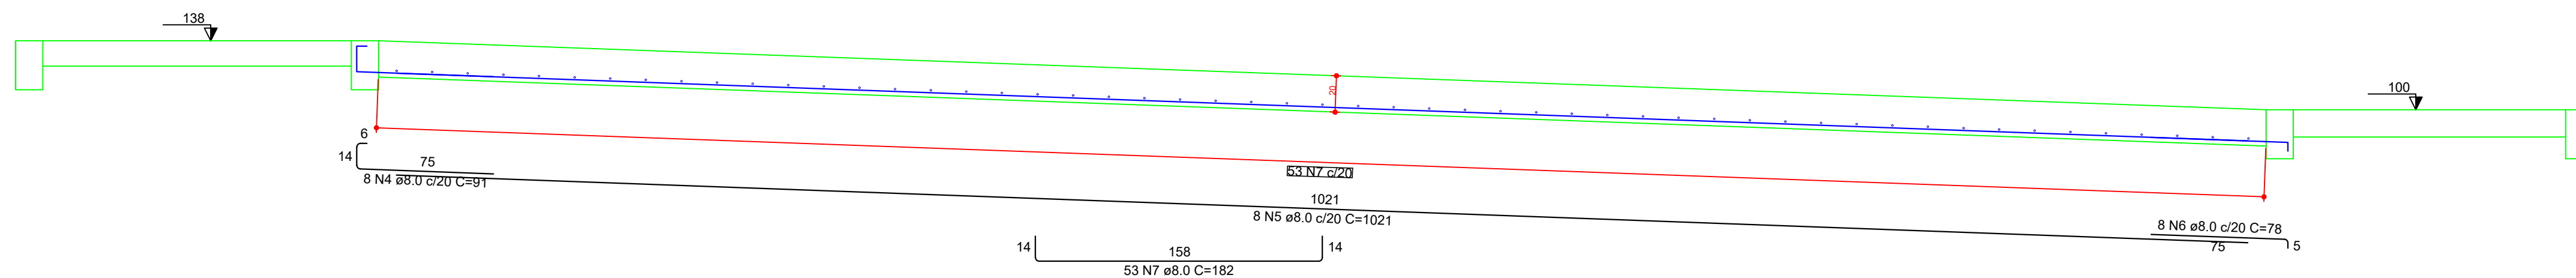

ESC 1:25

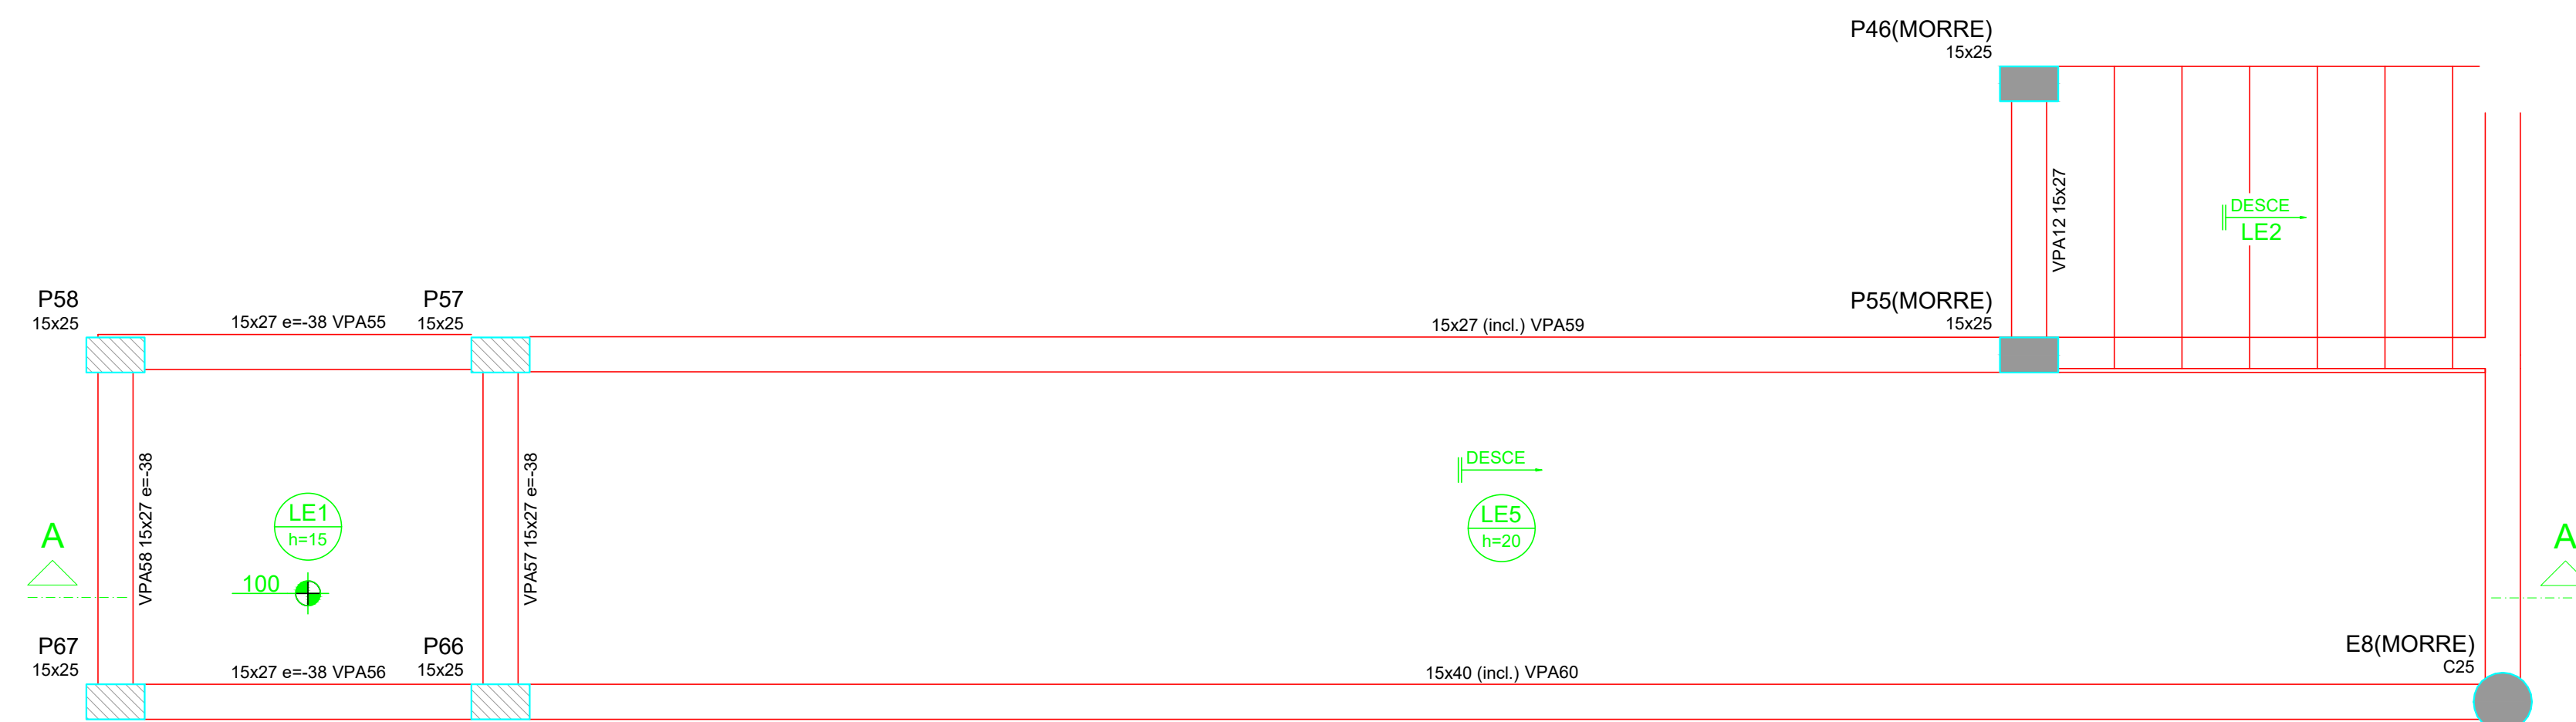


ESC 1:25

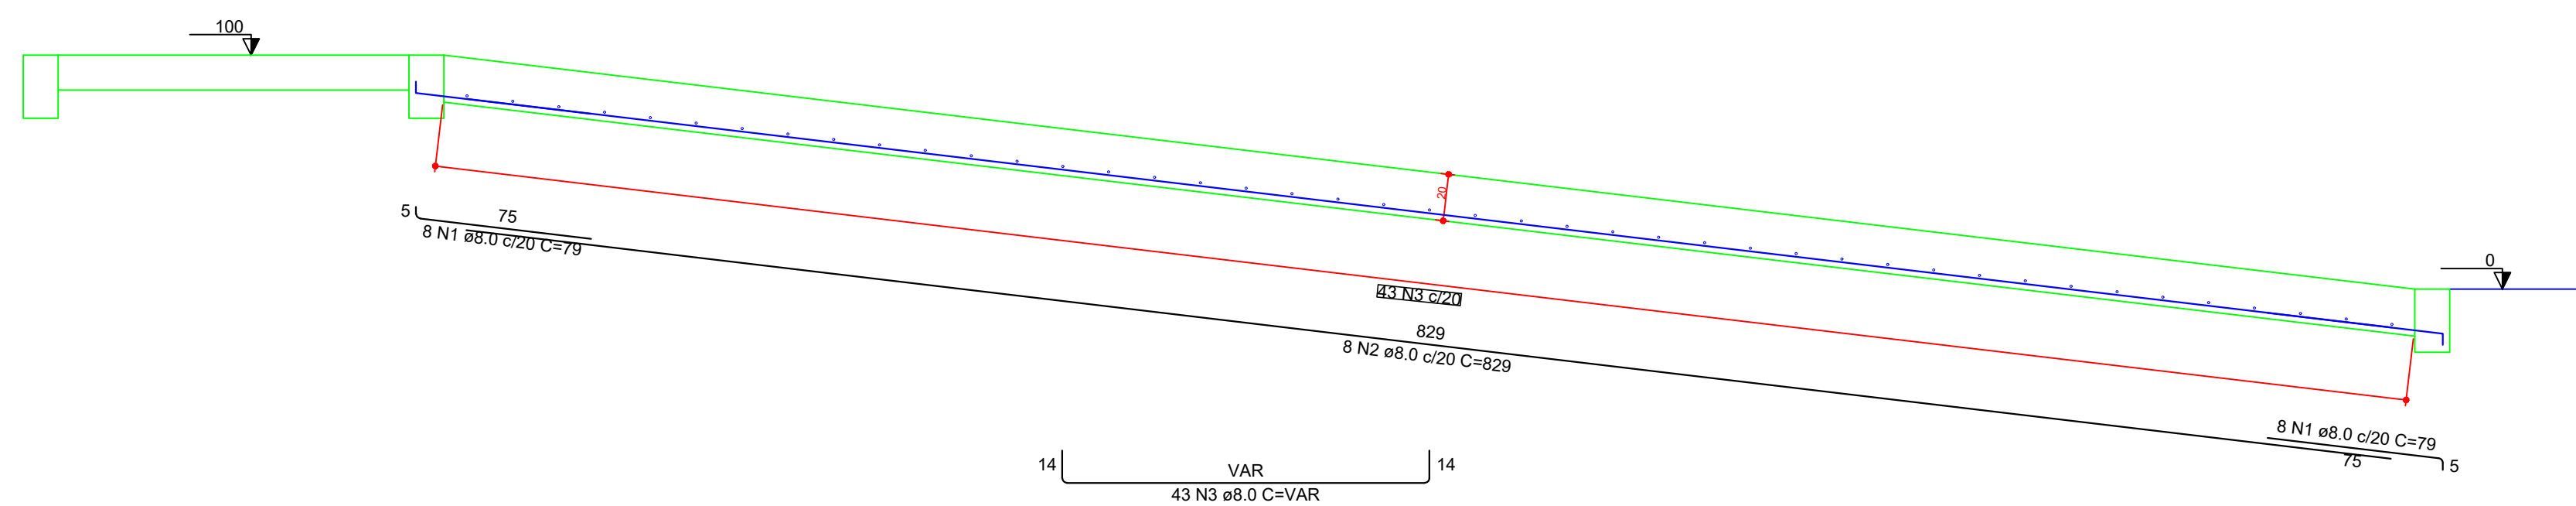

ESC 1:25

DETALHE DA ARMADURA DE BORDO LIVRE DA LAJE

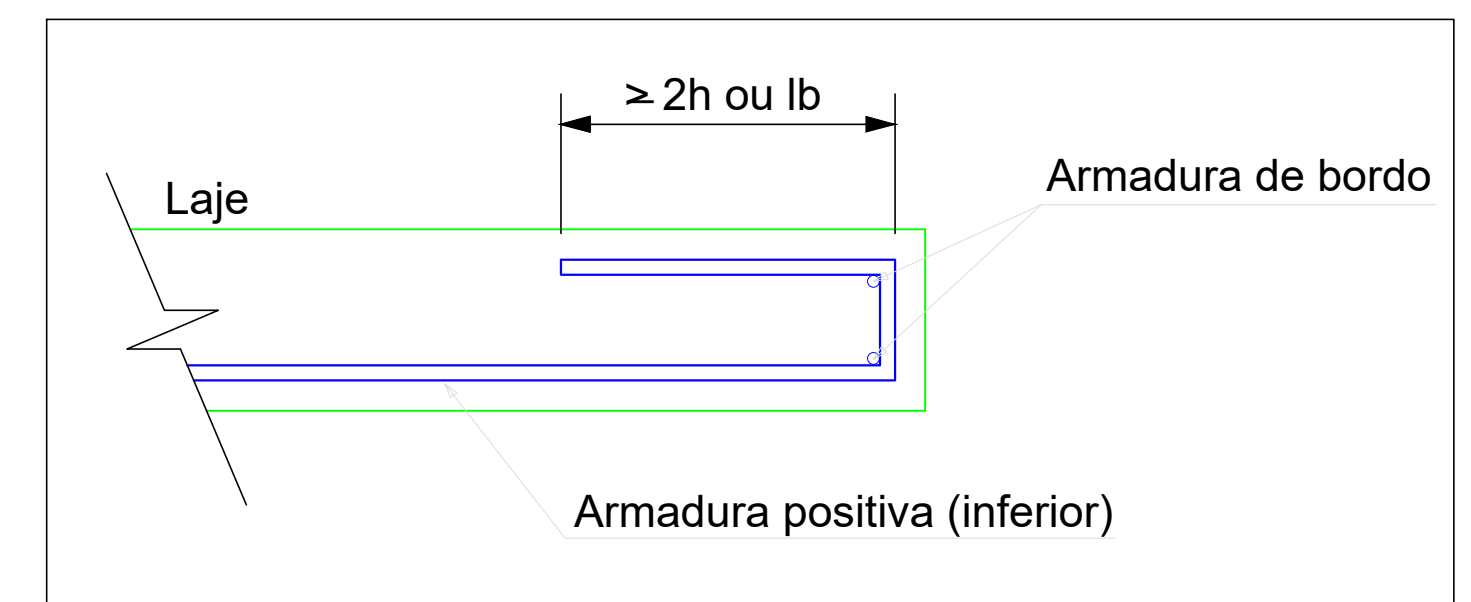

RELAÇÃO DO AÇO					
LE5		LE7			
AÇO	N	DIAM (mm)	QUANT	C.UNIT (cm)	C.TOTAL (cm)
CA50	1	8,0	16	79	1264
	2	8,0	8	829	6632
	3	8,0	43	VAR	VAR
	4	8,0	8	91	728
	5	8,0	8	1021	8168
	6	8,0	8	78	624
	7	8,0	53	182	9646

RESUMO DO AÇO			
AÇO	DIAM (mm)	C.TOTAL (m)	PESO + 10% (kg)
CA50	8.0	348.4	151.2
PESO TOTAL (kg)			
CA50	151.2		

Volume de concreto (C-30) = 5.09 m³
Área de forma = 25.46 m²

PROJETO

PROJETO ESTRUTURAL - ARQUIBANCADA 2			
obra			
CABINES DE NARRAÇÃO, ARQUIBANCADA E BANCO DE RESERVA			
proprietário PREFEITURA MUNICIPAL DE RIO AZUL _____			prancha: 14/17
projeto e responsável técnico JÉSSICA ELAINE CUSTÓDIO			RAMPA
ENGENHEIRA CIVIL - CREA-PR-166.458/D			
data: Maio/2026	escala: indicada	DESENHO: SP	art: anexo