


DETALHES DA ESCADA

ESCALA1:25

RELAÇÃO DO AÇO					
LE3			LE4		
AÇO	N	DIAM (mm)	QUANT	C.UNIT (cm)	C.TOTAL (cm)
CA50	1	6.3	32	159	5088
	2	10.0	22	120	2640
	3	10.0	22	346	7612
	4	10.0	22	115	2530

RESUMO DO AÇO			
AÇO	DIAM (mm)	C.TOTAL (m)	PESO + 10% (kg)
CA50	6.3	50.9	13.7
	10.0	127.8	86.7
PESO TOTAL (kg)			
CA50	100.4		

Volume de concreto (C-30) = 2.47 m³
Área de forma = 21.26 m²


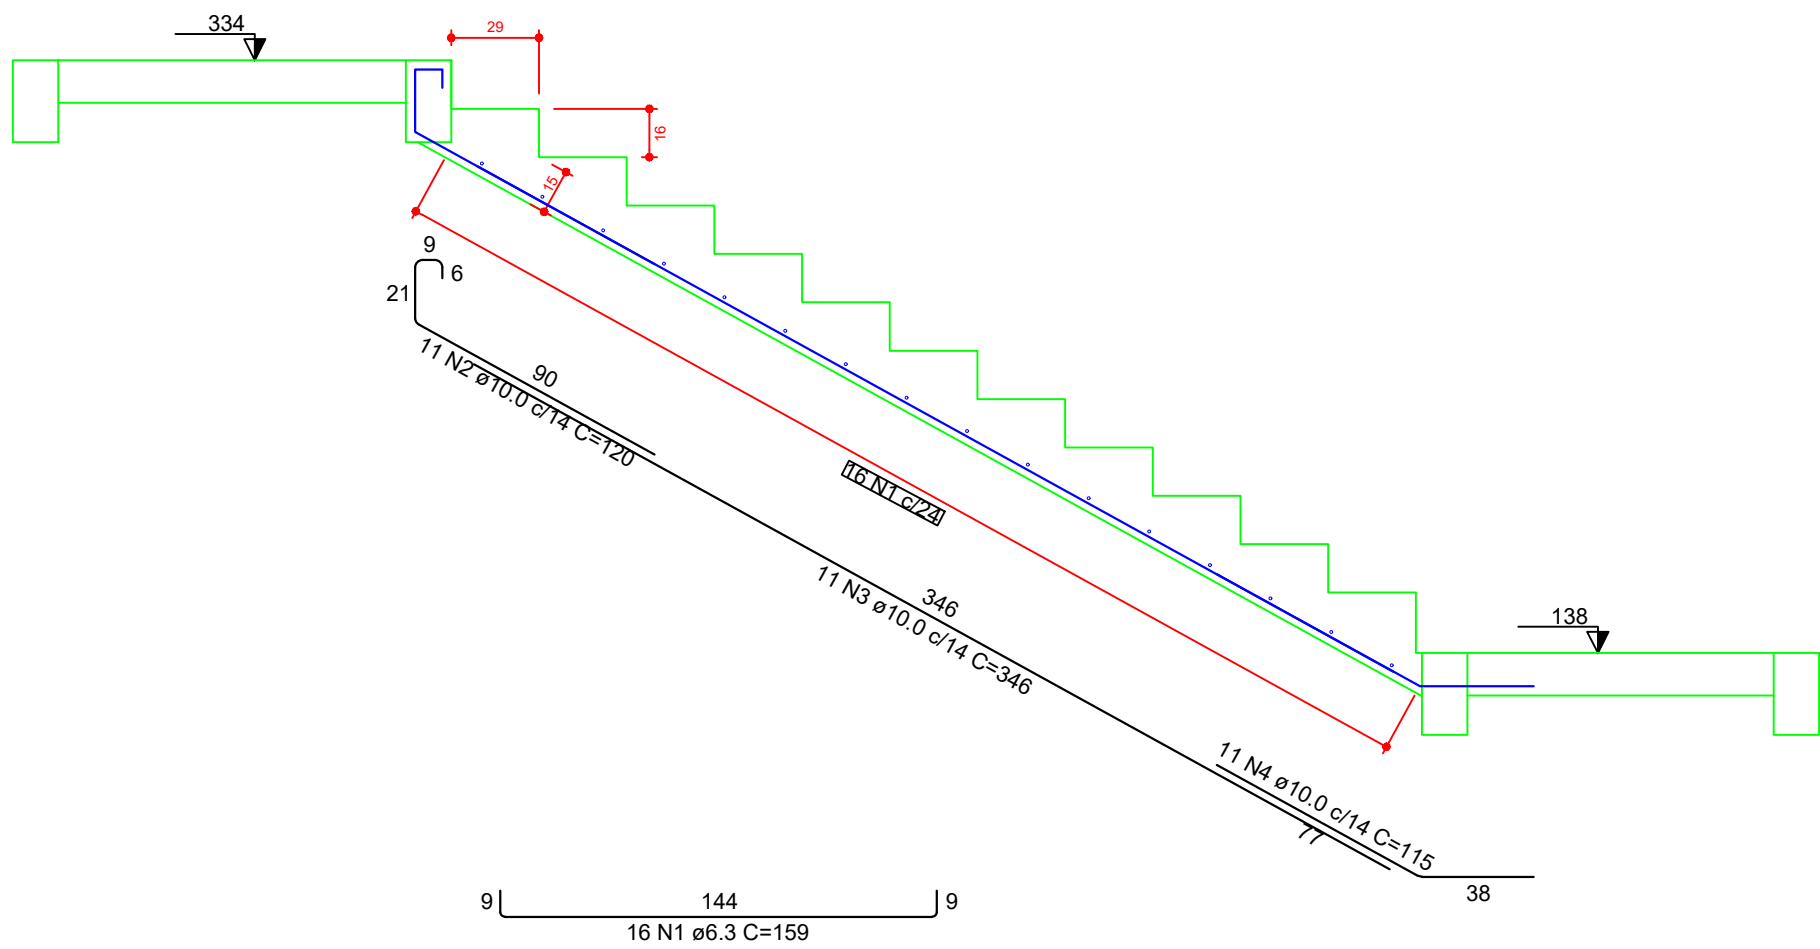


Corte A-A (LE3)



ESC 1:25

Armação positiva da escada E9

ESC 1:25

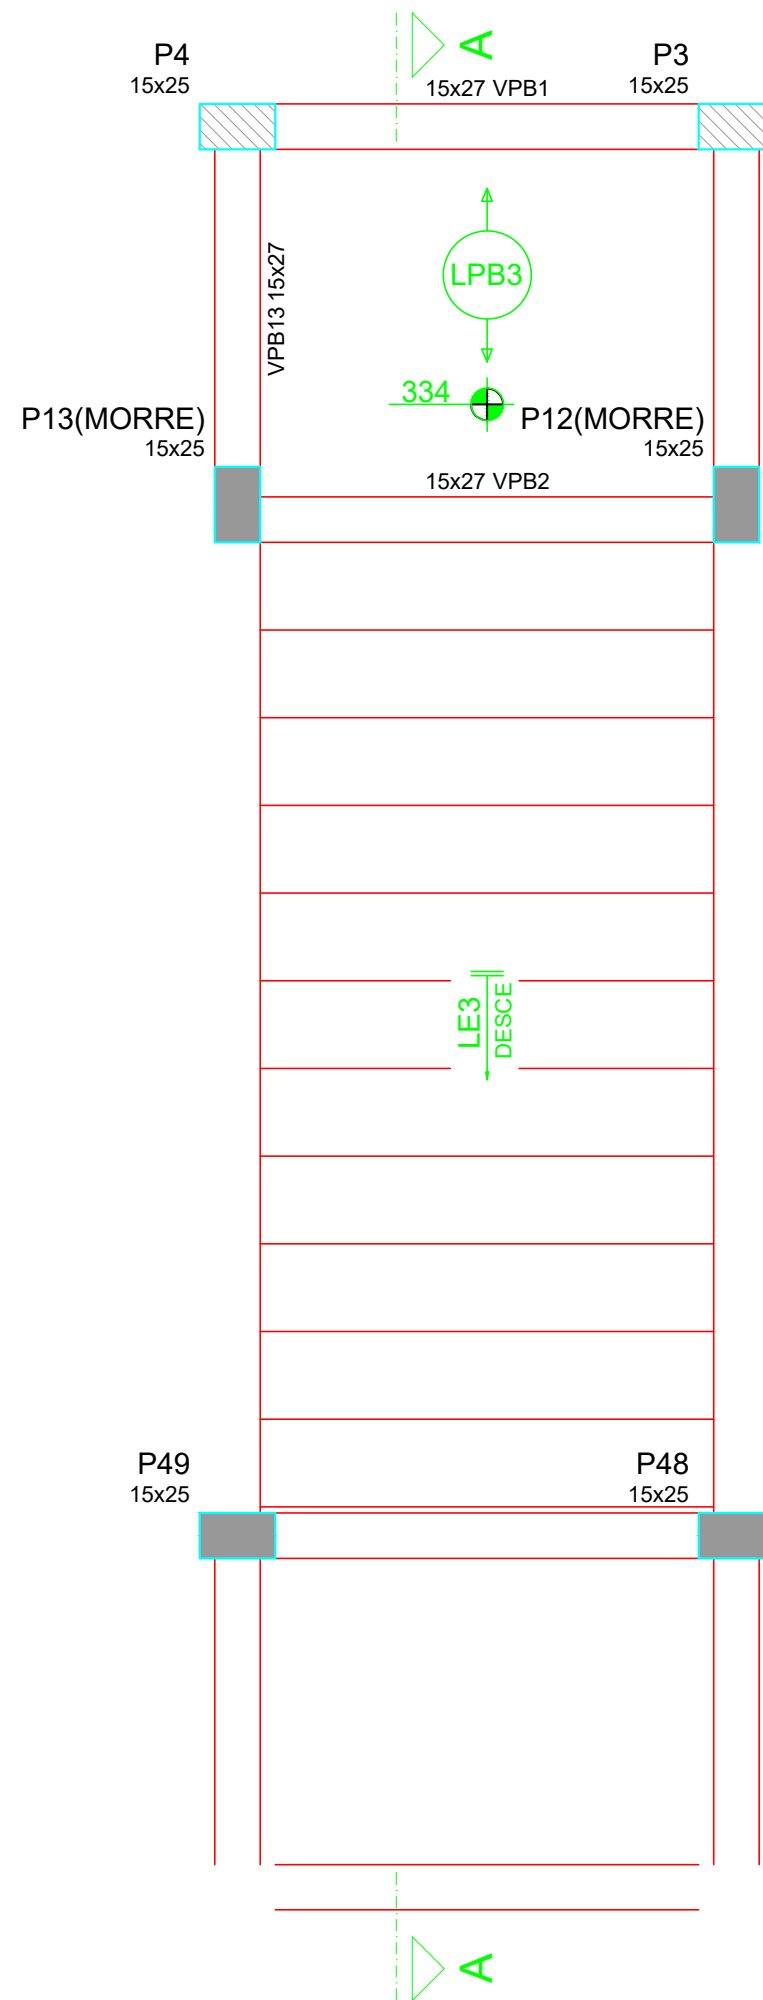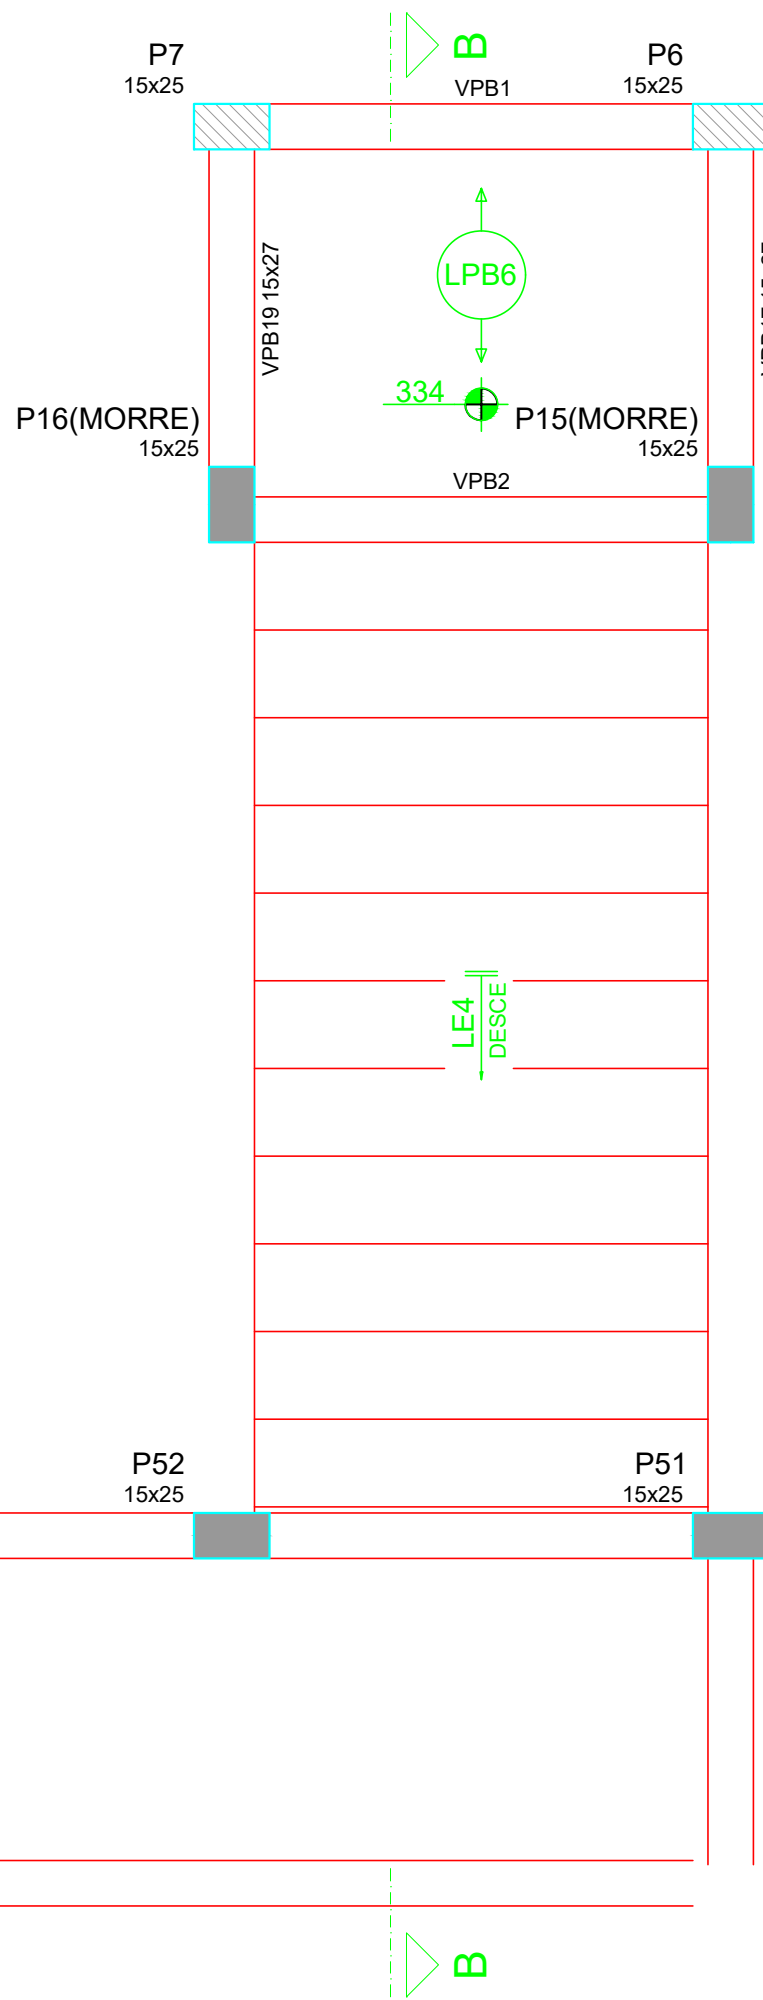

DETALHE DA ARMADURA DE BORDO LIVRE DA LAJE

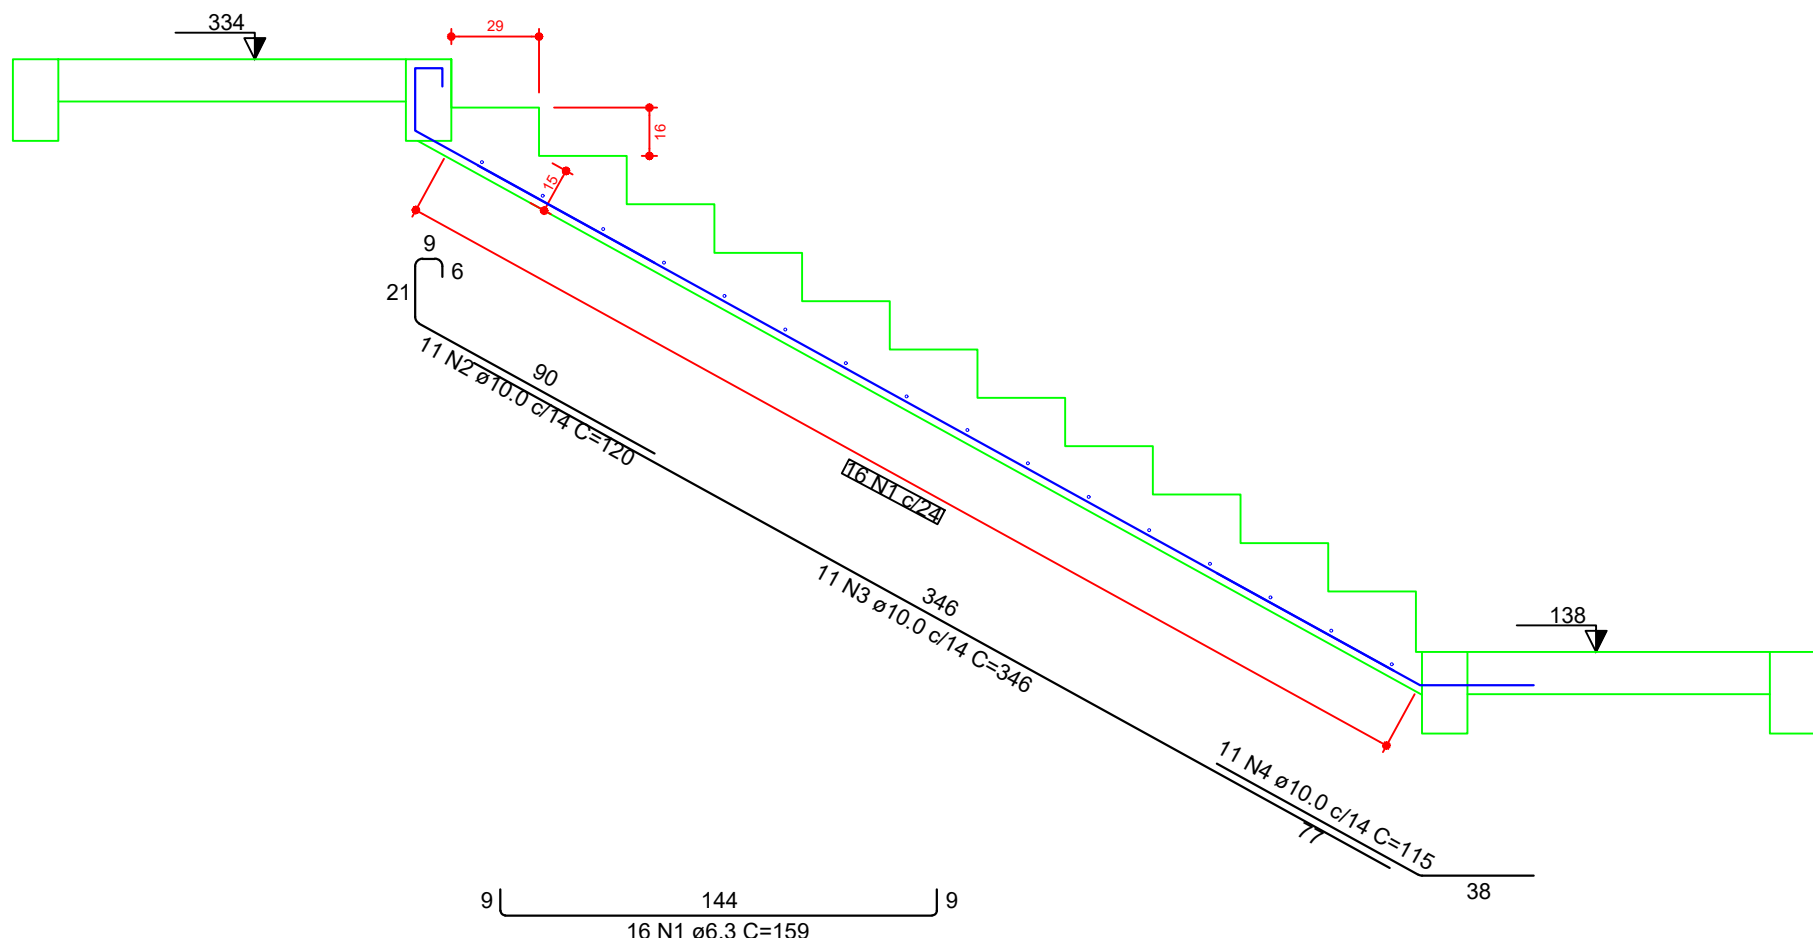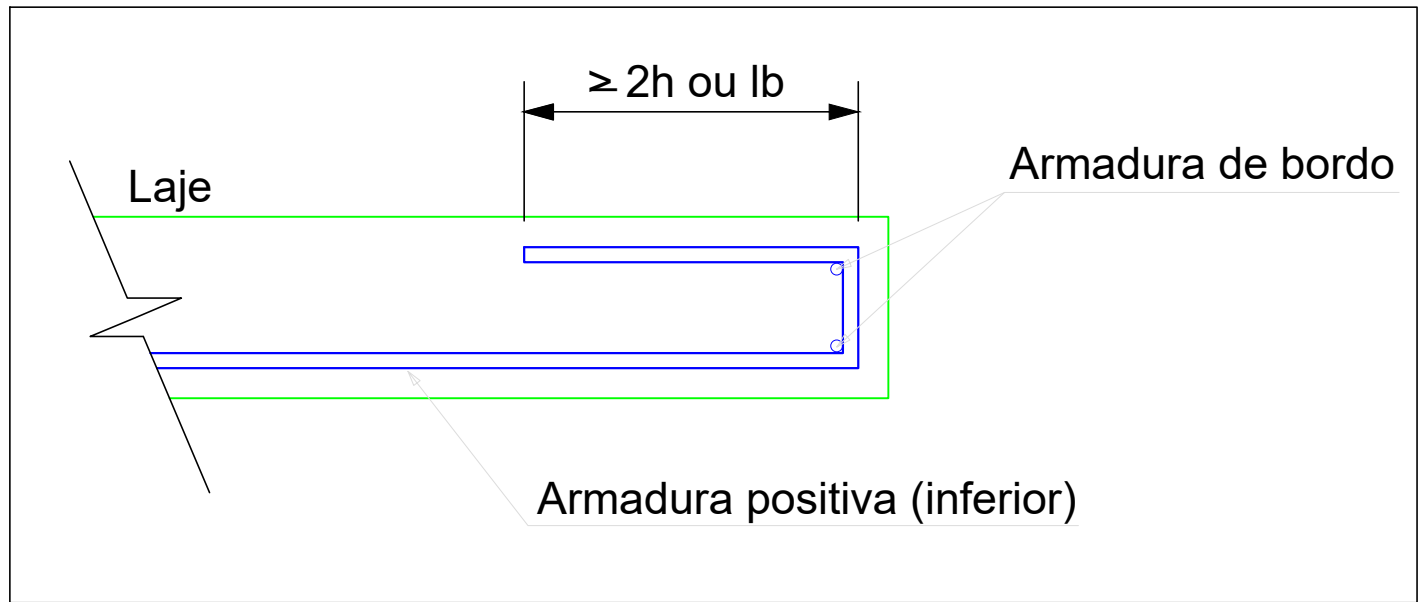

Corte B-B (LE4)

ESC 1:25

PROJETO	PROJETO ESTRUTURAL - ARQUIBANCADA 1			
	obra			
	CABINES DE NARRAÇÃO, ARQUIBANCADA E BANCO DE RESERVA			
	proprietário			prancha:
	PREFEITURA MUNICIPAL DE RIO AZUL			15/17
	projeto e responsável técnico			ESCALA
	JÉSSICA ELAINE CUSTÓDIO			CIRC. 2
ENGENHEIRA CIVIL - CREA-PR-166.458/D				
de to:	escala:	desenho:	prancha:	
15/02/2026	indicado	SP	área	