



VIGAS DO BALDRAME
ESCALA1:50 E 1:25


VB1_1 (15 x 27)
ESC 1:50

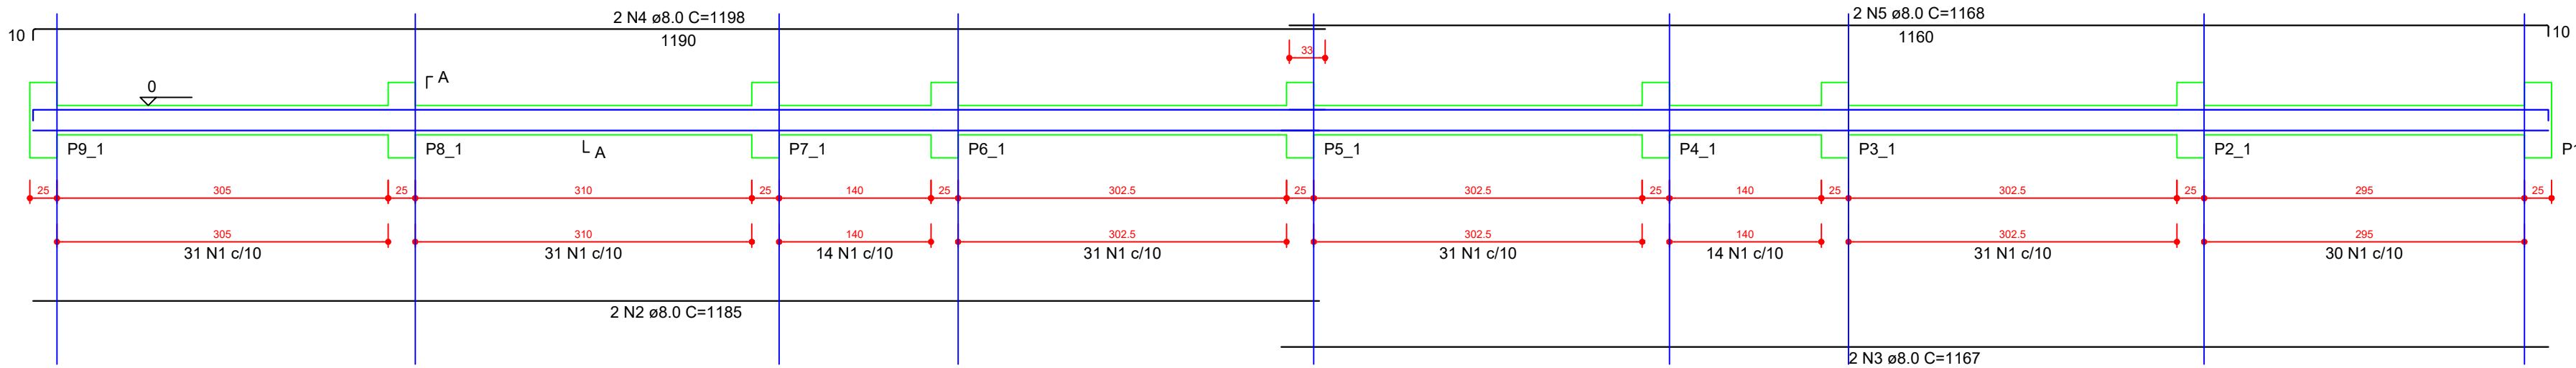


VB2_1 (15 x 27)
ESC 1:50

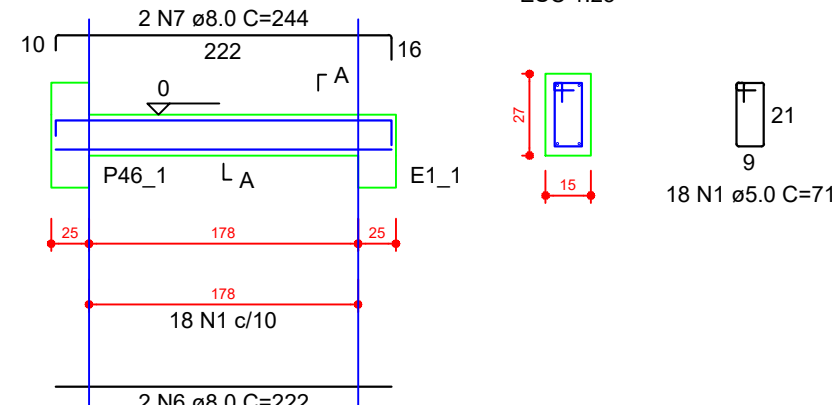


VB3_1 (15 x 27)
ESC 1:50

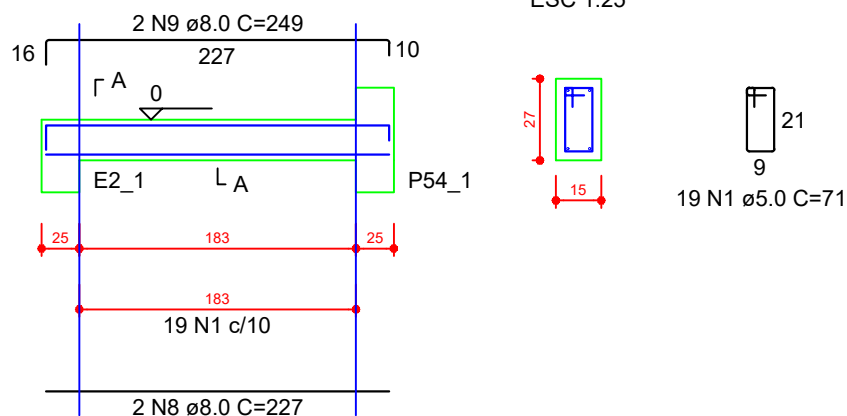


VB4_1 (15 x 27)
ESC 1:50

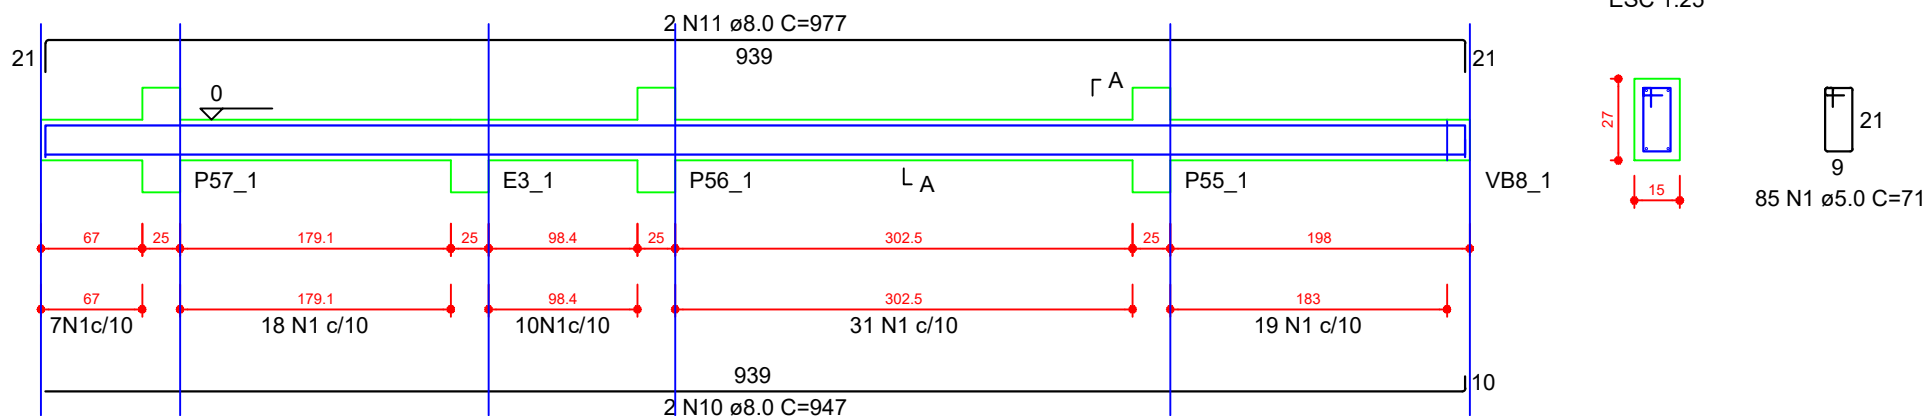


VB5_1 (15 x 27)
ESC 1:50

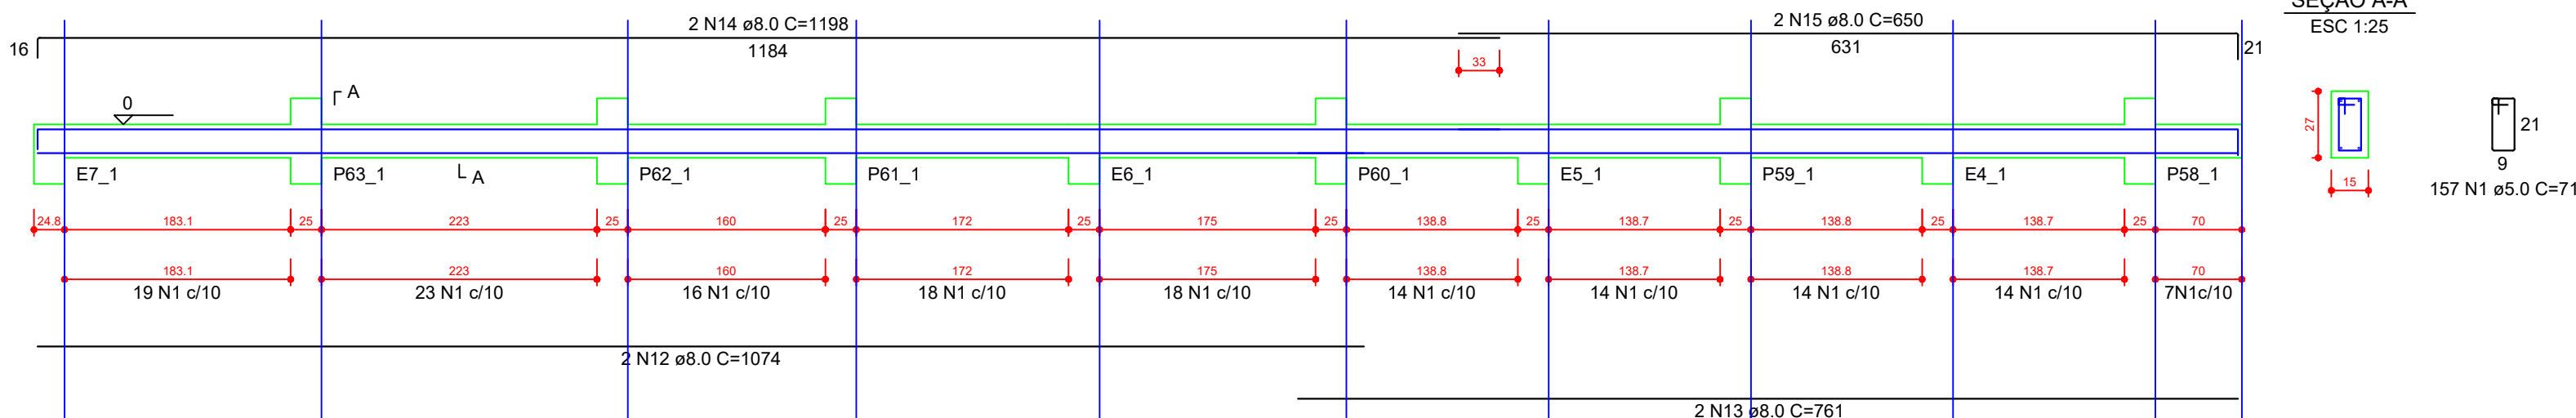


VB6_1 (15 x 27)
ESC 1:50

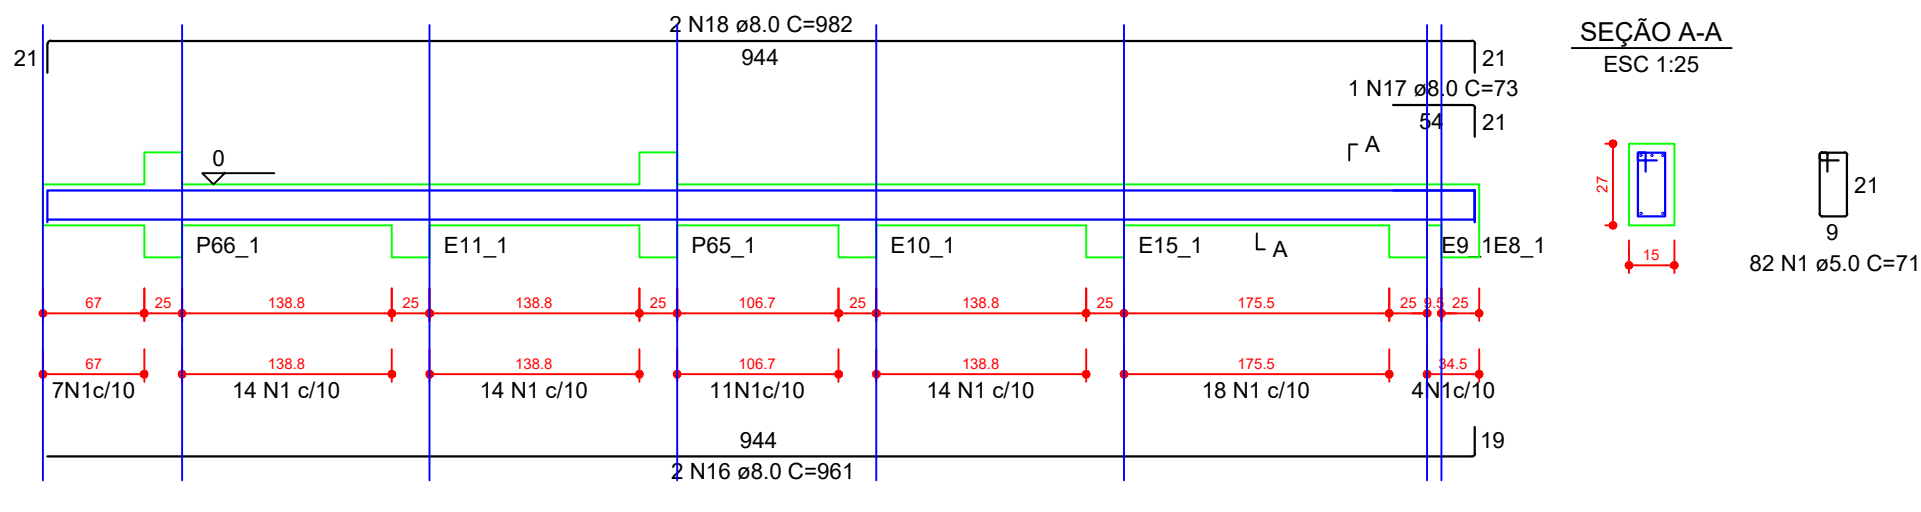


VB7_1 (15 x 27)
ESC 1:50

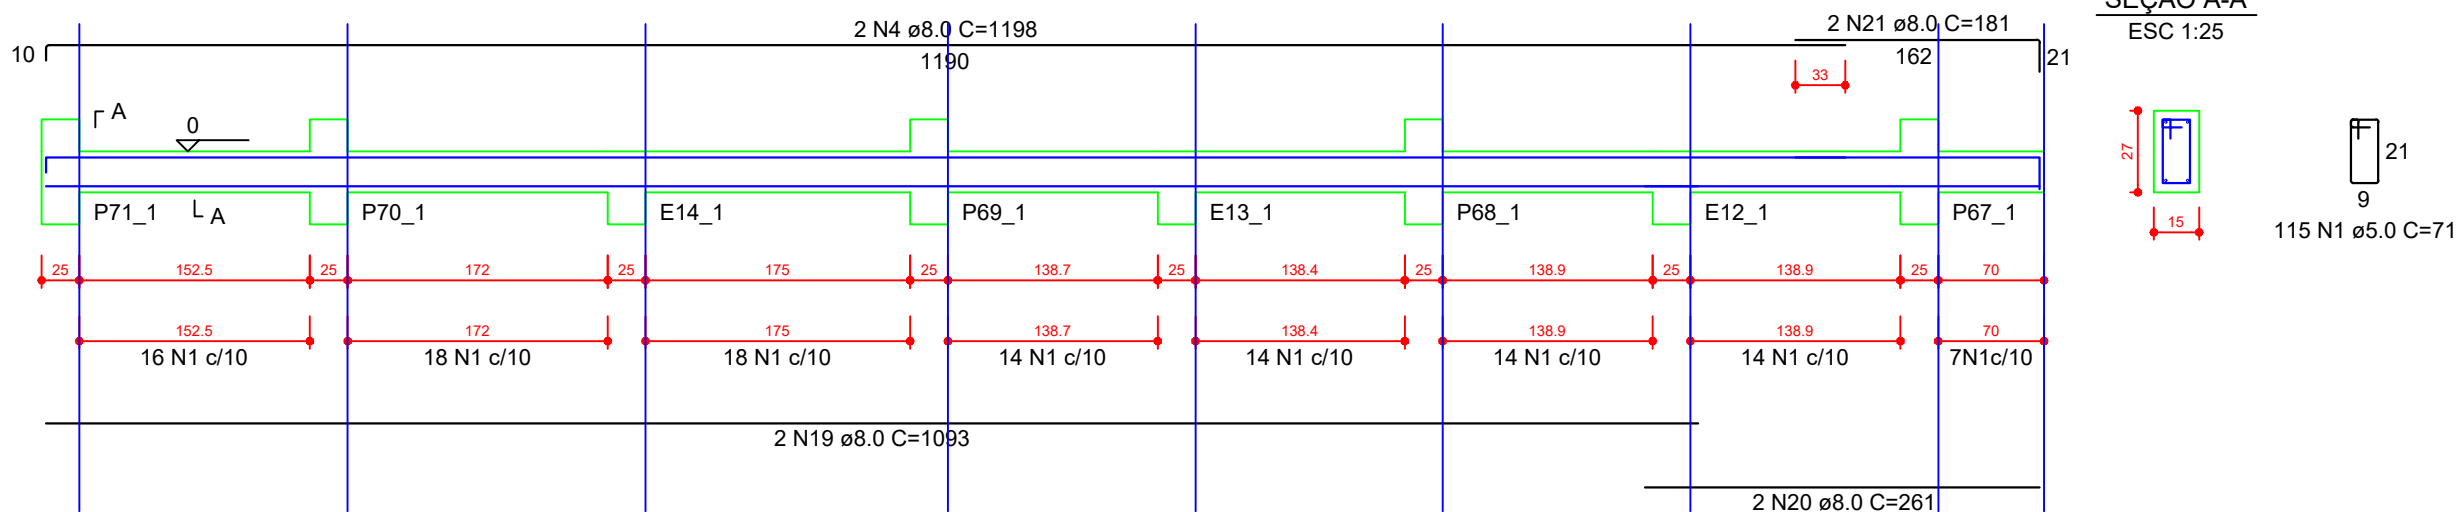


VB8_1 (15 x 27)
ESC 1:50

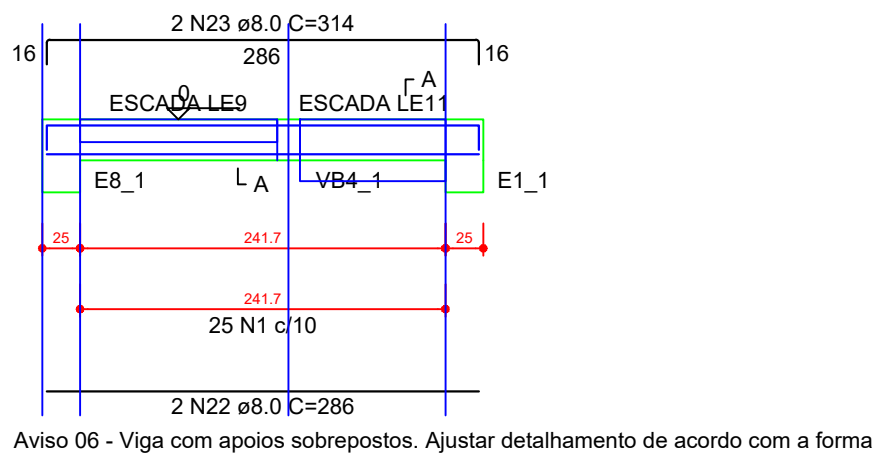


VB9_1 (15 x 27)
ESC 1:50

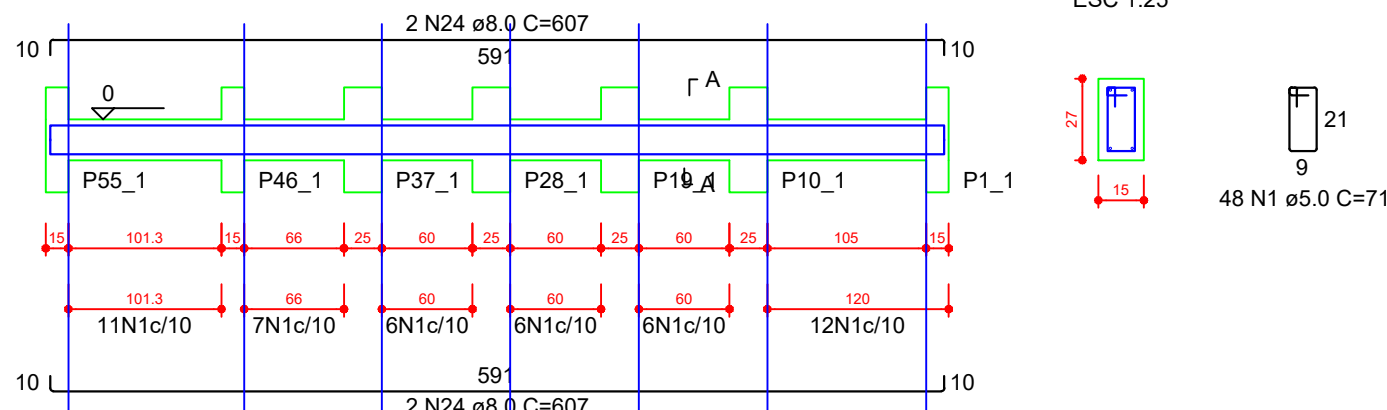


VB10_1 (15 x 27)
ESC 1:50

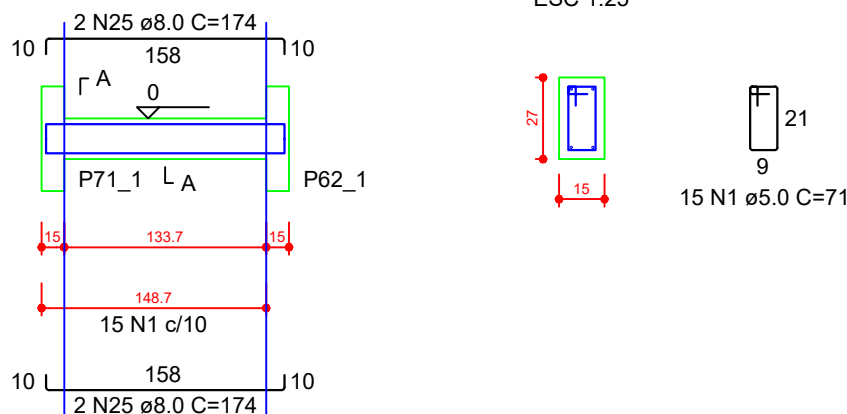

VB11_1 (15 x 27)
ESC 1:50

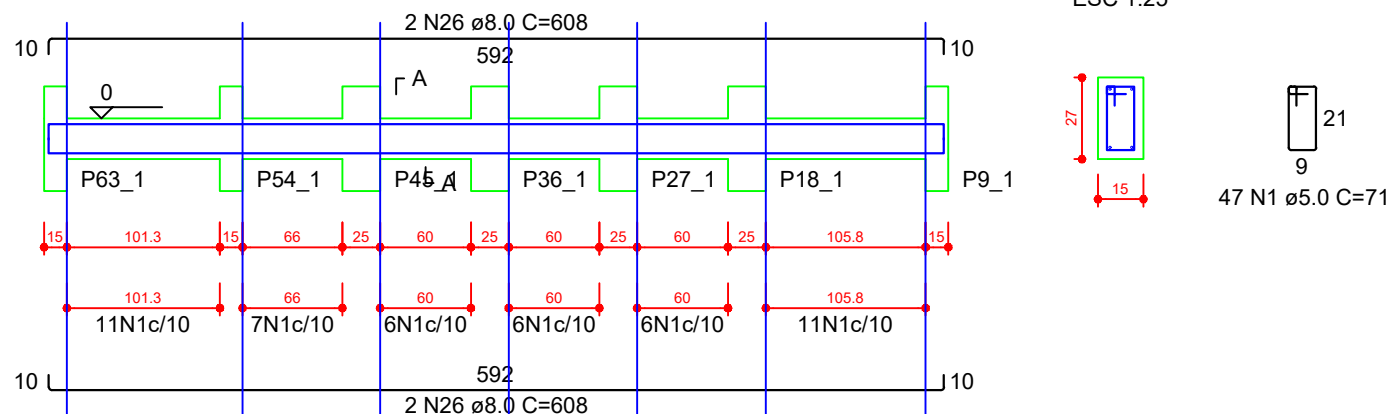

VB12_1 (15 x 27)
ESC 1:50

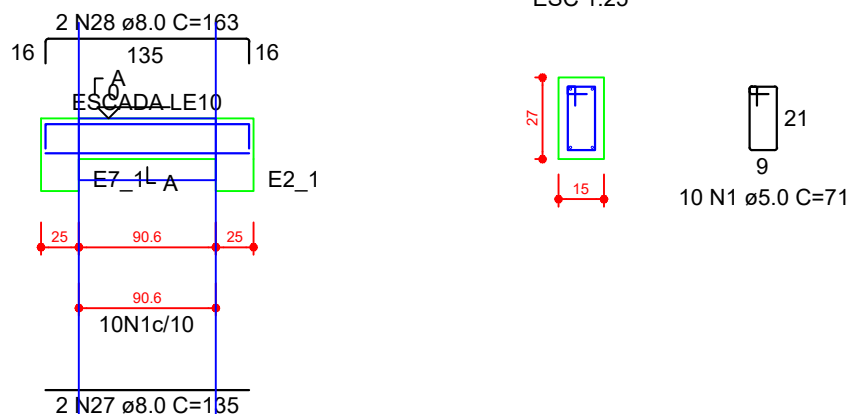

RELAÇÃO DO AÇO

AÇO	N	DIAM (mm)	QUANT	C.UNIT (cm)	C.TOTAL (cm)
VB1_1	1	5.0	71	71	59214
VB2_1	2	8.0	2	1185	2370
VB3_1	3	8.0	2	1167	2334
VB4_1	4	8.0	4	1198	4792
VB5_1	5	8.0	2	1168	2336
VB6_1	6	8.0	2	222	444
VB7_1	7	8.0	2	244	488
VB8_1	8	8.0	2	227	454
VB9_1	9	8.0	2	249	498
VB10_1	10	8.0	2	947	1894
	11	8.0	2	977	1954
	12	8.0	2	1074	2148
	13	8.0	2	761	1522
	14	8.0	2	1198	2396
	15	8.0	2	650	1300
	16	8.0	2	961	1922
	17	8.0	1	73	73
	18	8.0	2	982	1964
	19	8.0	2	1093	2186
	20	8.0	2	261	522
	21	8.0	2	181	362
	22	8.0	2	286	572
	23	8.0	2	314	628
	24	8.0	4	607	2428
	25	8.0	4	174	696
	26	8.0	4	608	2432
	27	8.0	2	135	270
	28	8.0	2	163	326

RESUMO DO AÇO

AÇO	DIAM (mm)	C.TOTAL (m)	PESO + 10% (kg)
CA50	8.0	383.1	170.6
CA60	5.0	592.1	100.4
PESO TOTAL (kg)			
CA50		170.6	
CA60		100.4	

Volume de concreto (C-30) = 3.40 m³
Área de forma = 57.41 m²

PROJETO

PROJETO ESTRUTURAL - ARQUIBANCADA 2			
CABINES DE NARRAÇÃO, ARQUIBANCADA E BANCO DE RESERVA			
proprietário PREFEITURA MUNICIPAL DE RIO AZUL			prancha: 03/17
projeto e responsável técnico JÉSSICA ELAINE CUSTÓDIO			VIGAS BALDRAME
do tipo Projeto 2026	escala Indicada	desenho SP	data Anexo