




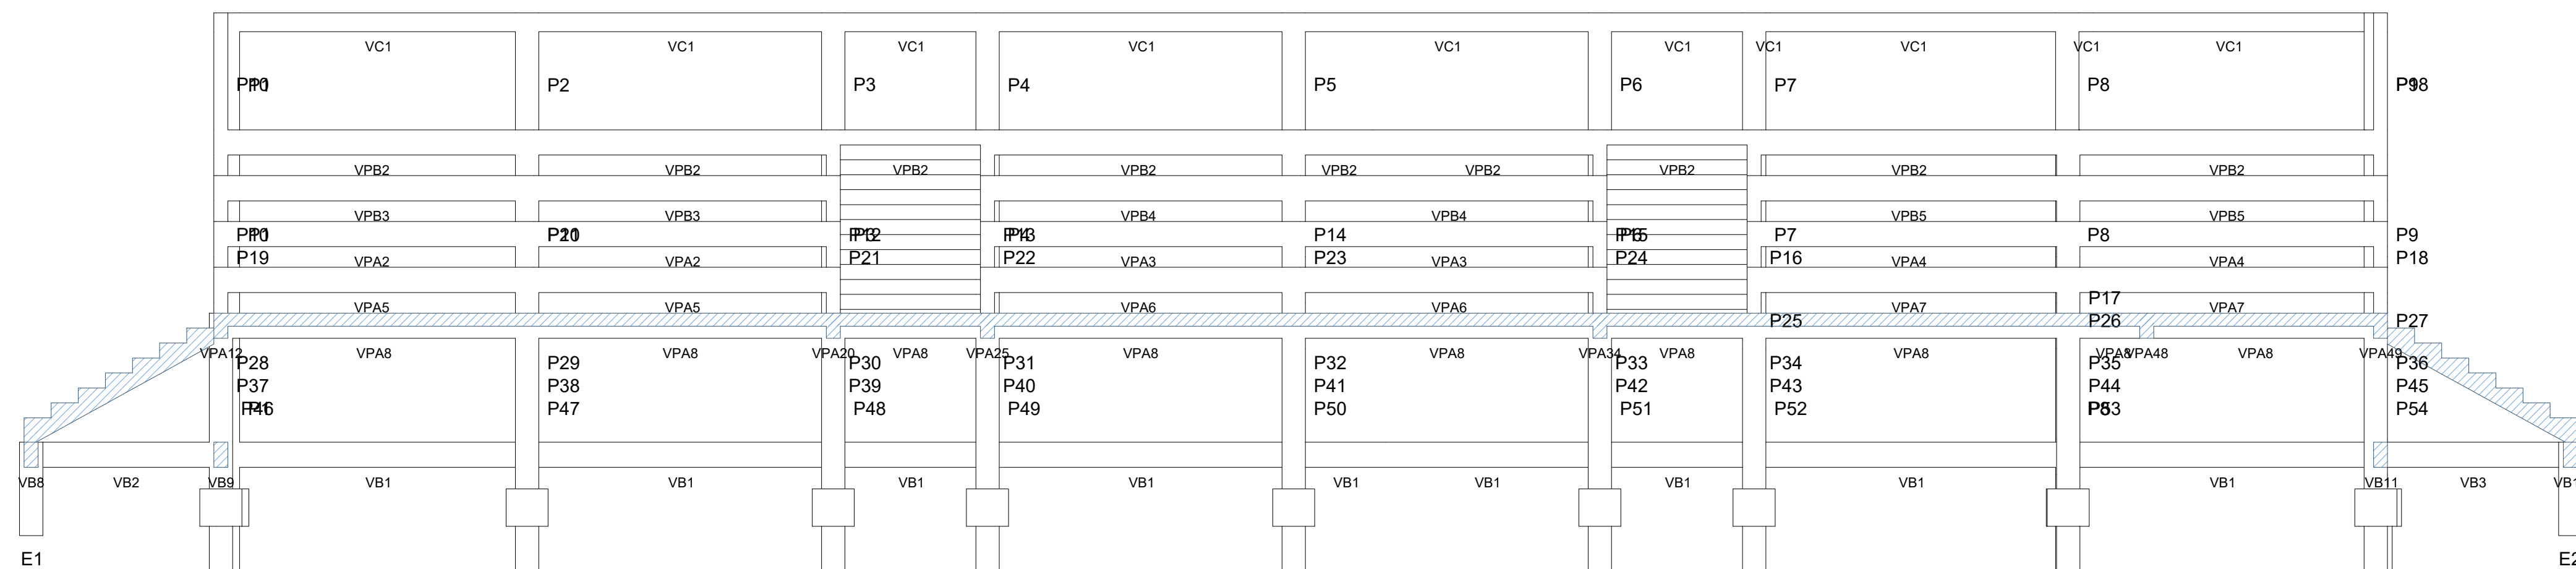


Corte A-A
escala 1:50

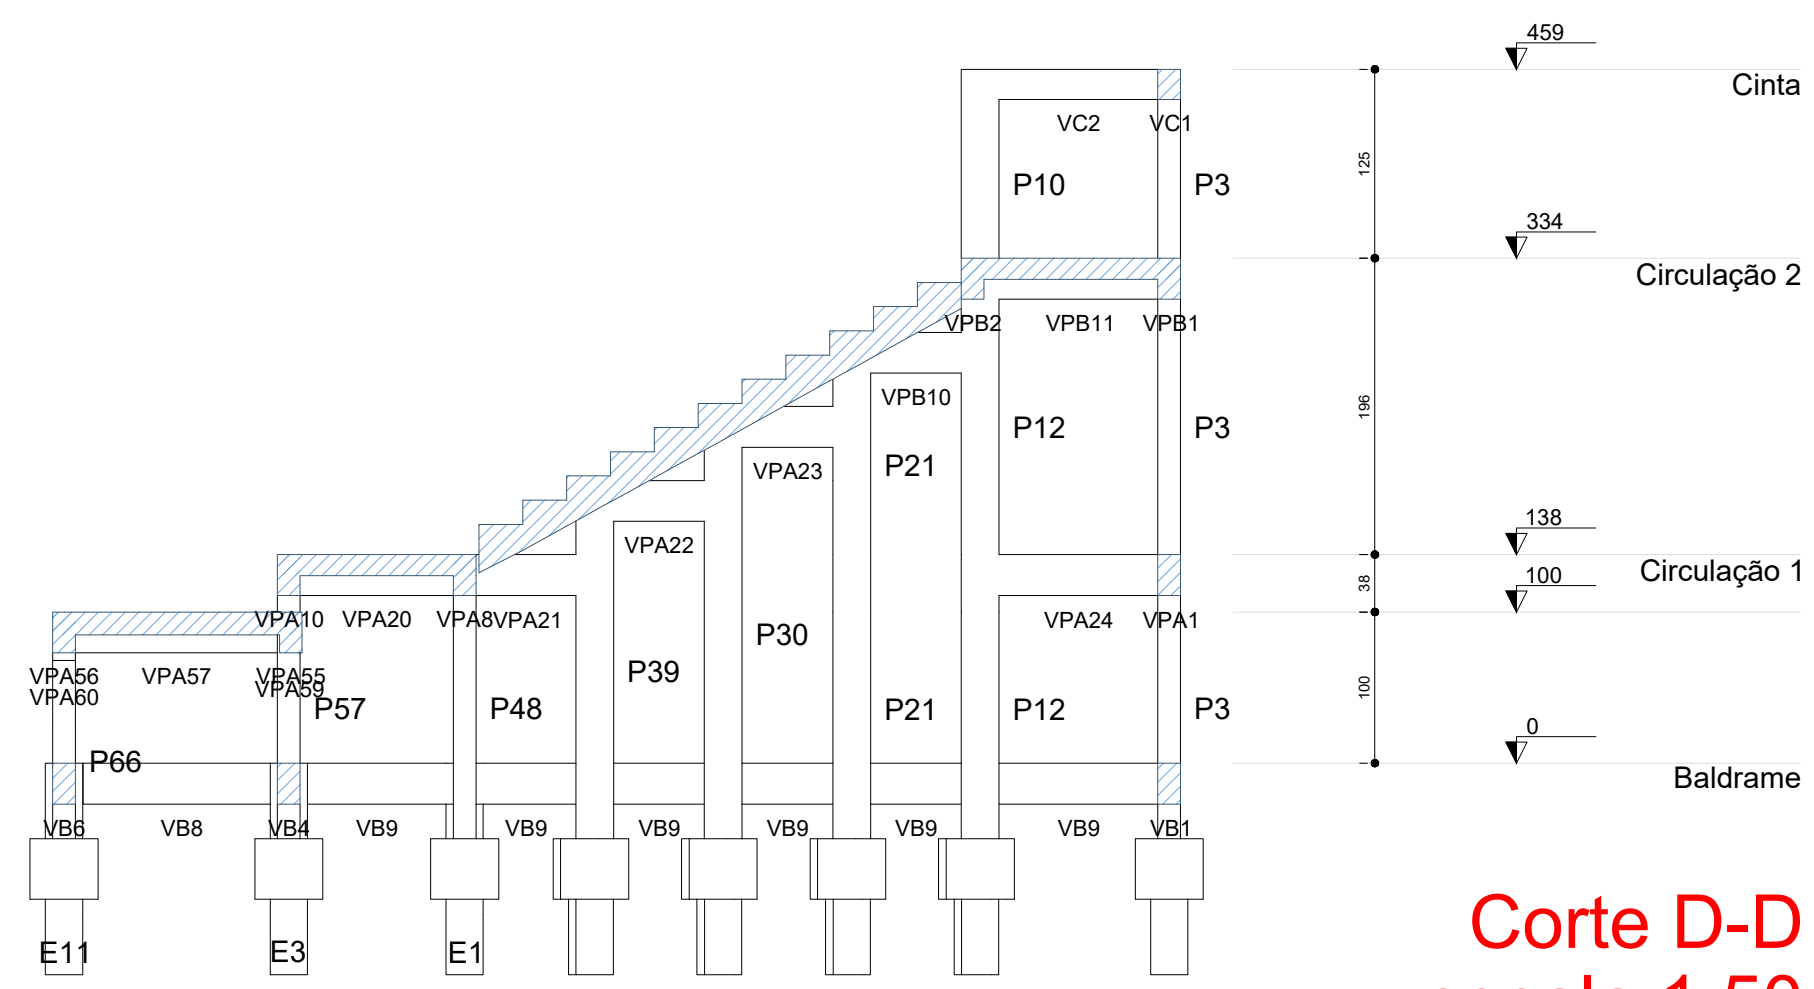


Corte D-D
escala 1:50

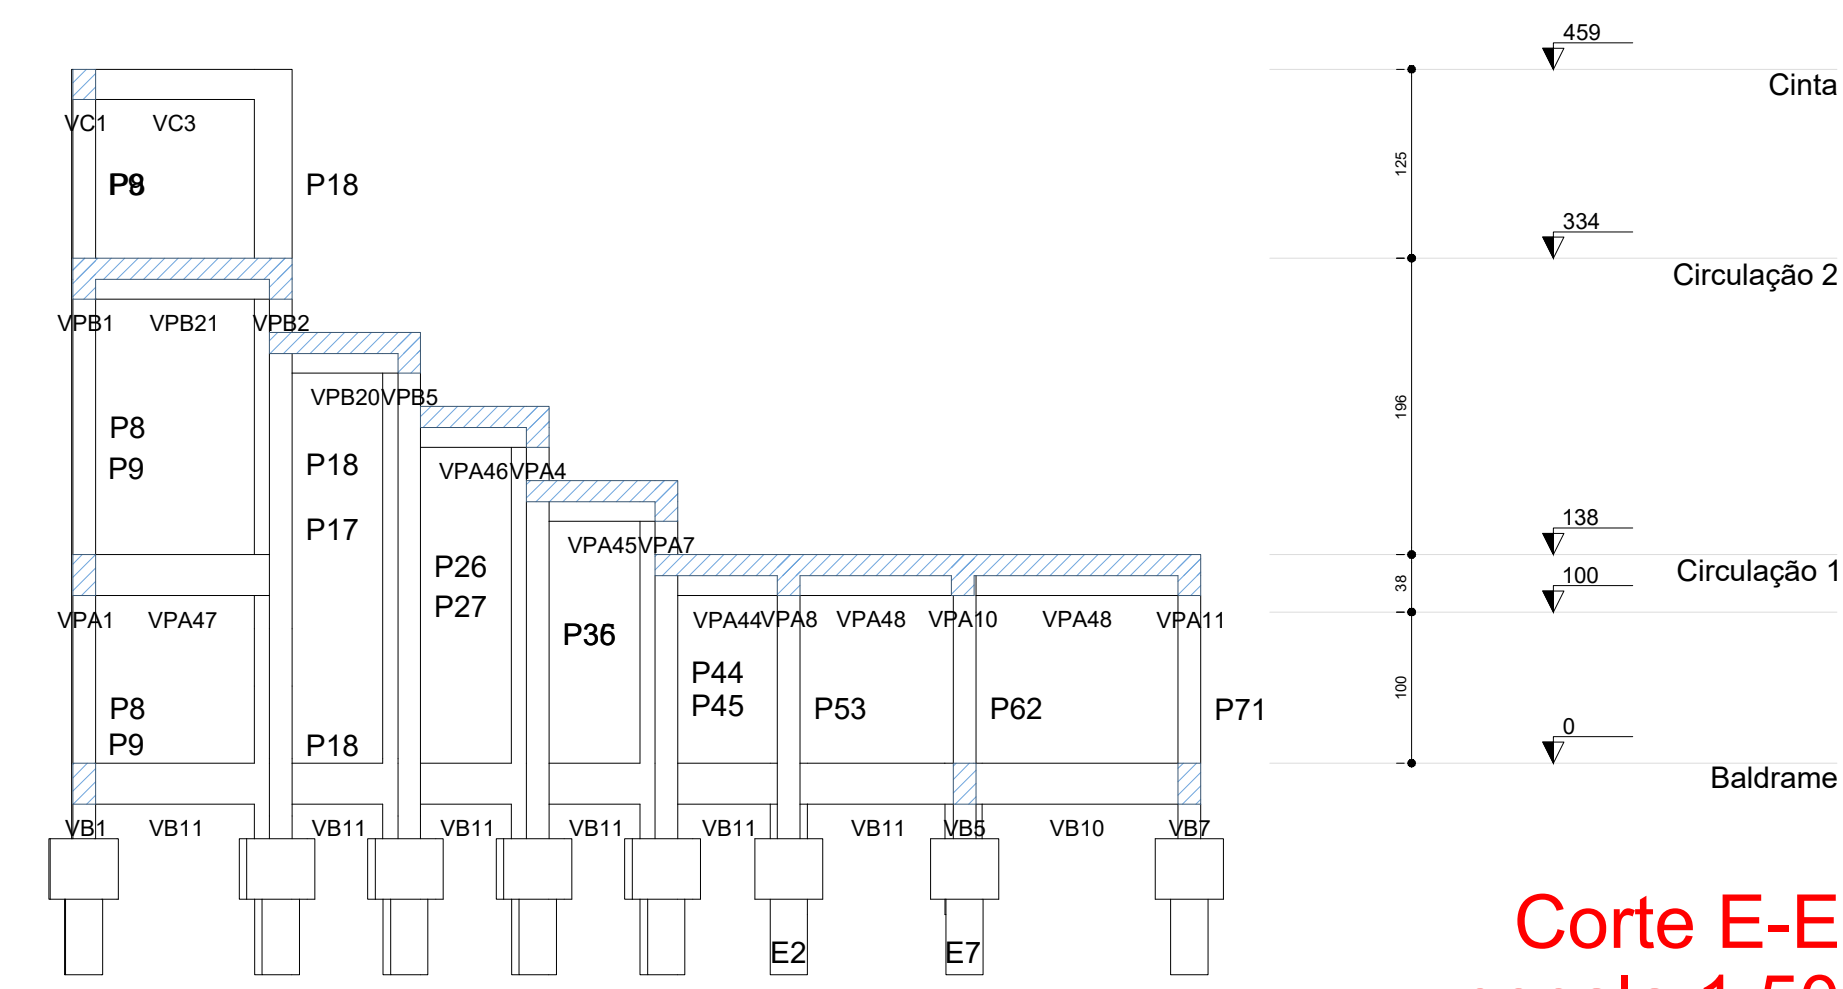

Corte E-E
escala 1:50

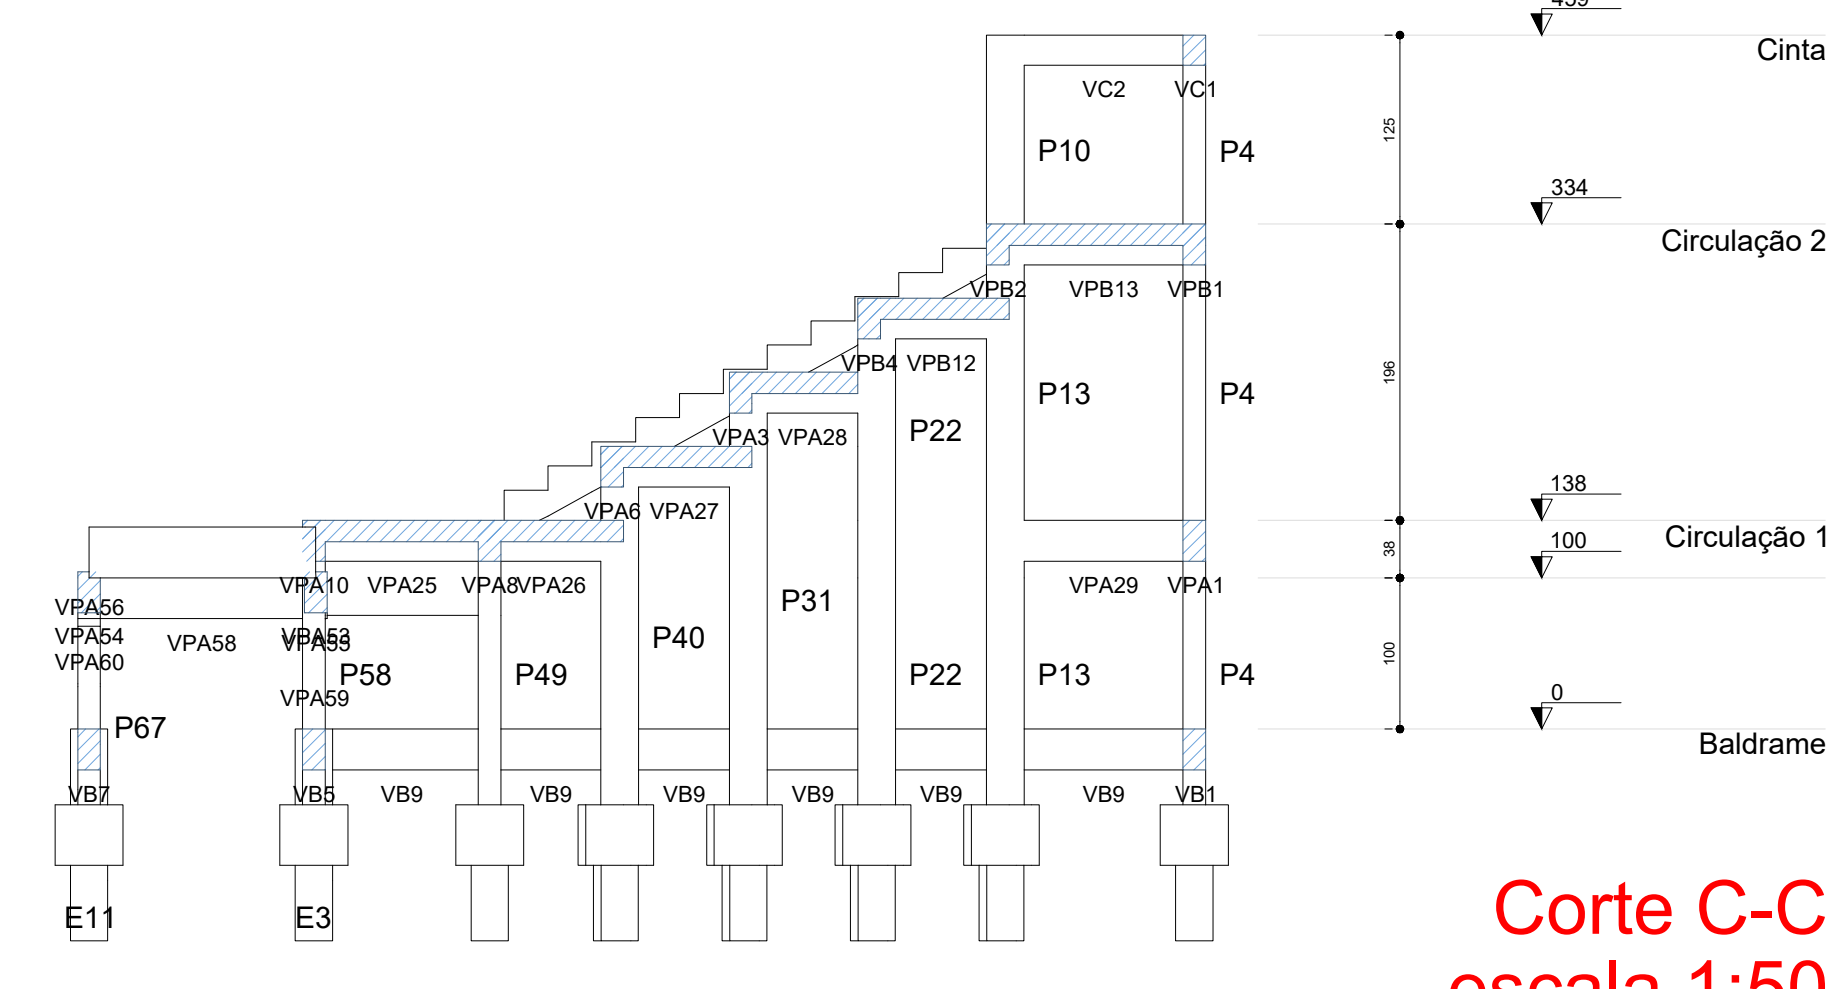

Corte C-C
escala 1:50

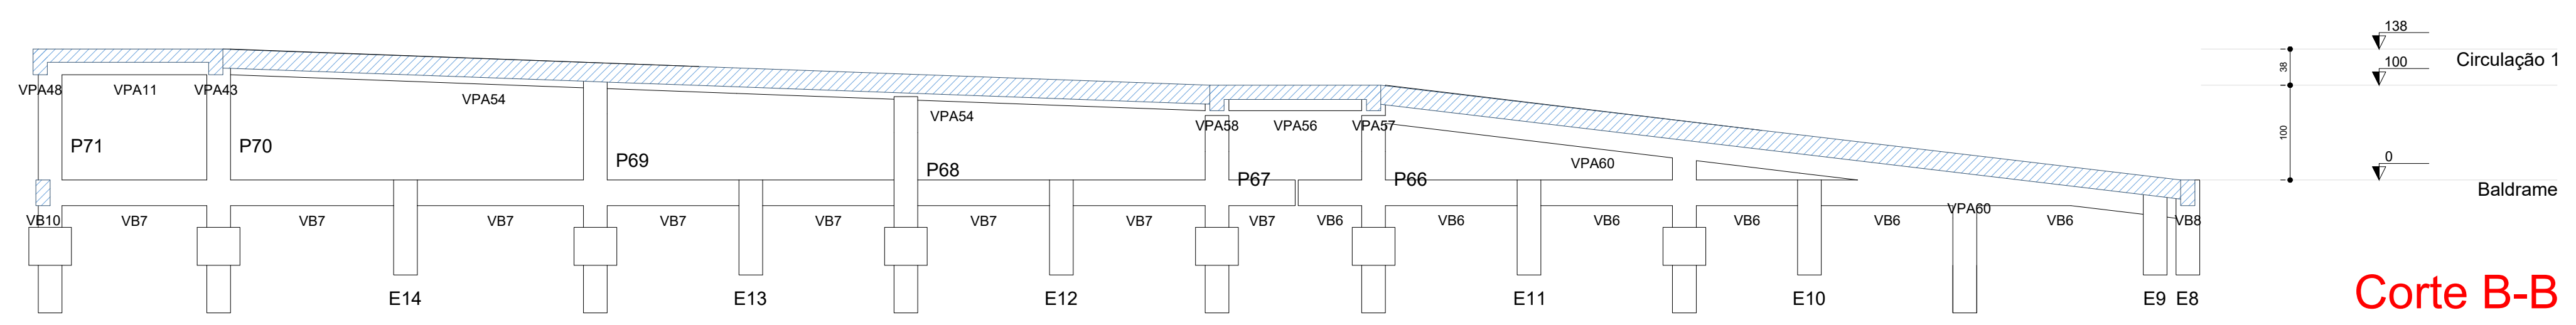

Corte B-B
escala 1:50

PROJETO	PROJETO ESTRUTURAL - ARQUIBANCADA 1			
	obra			
	CABINES DE NARRAÇÃO, ARQUIBANCADA E BANCO DE RESERVA			
	proprietário			prancha:
	PREFEITURA MUNICIPAL DE RIO AZUL			12/17
	projeto e responsável técnico			CORTES
	JÉSSICA ELAINE CUSTÓDIO			
ENGENHEIRA CIVIL - CREA-PR-166.458/D				
data: 10/01/2026	escala: indicado	DESENHO: SP	prt: arquivo	