




**ESCALA .....1:25**

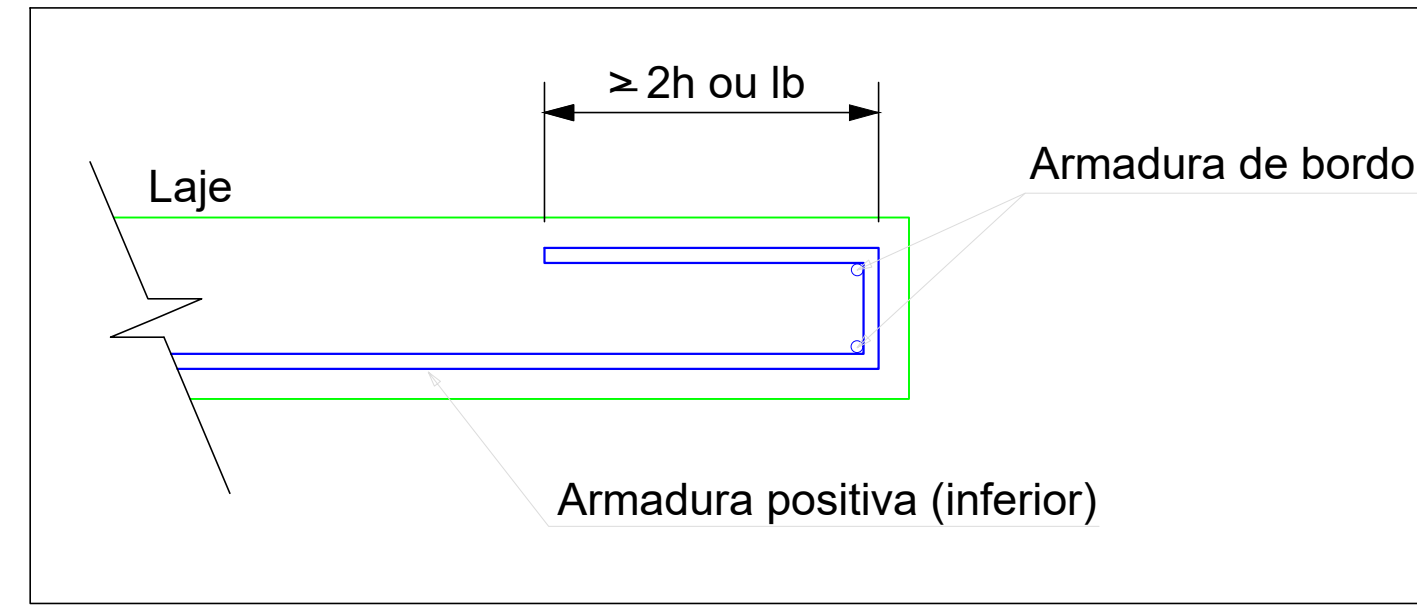

### RESUMO DO AÇO

| AÇO                | DIAM<br>(mm) | C.TOTAL<br>(m) | PESO + 10%<br>(kg) |
|--------------------|--------------|----------------|--------------------|
| CA50               | 6.3          | 37.3           | 10                 |
|                    | 8.0          | 41.9           | 18.2               |
|                    | 10.0         | 29.5           | 20                 |
| PESO TOTAL<br>(kg) |              |                |                    |
| CA50               | 48.2         |                |                    |

Volume de concreto (C-30) = 1.62 m<sup>3</sup>  
Área de forma = 13.76 m<sup>2</sup>

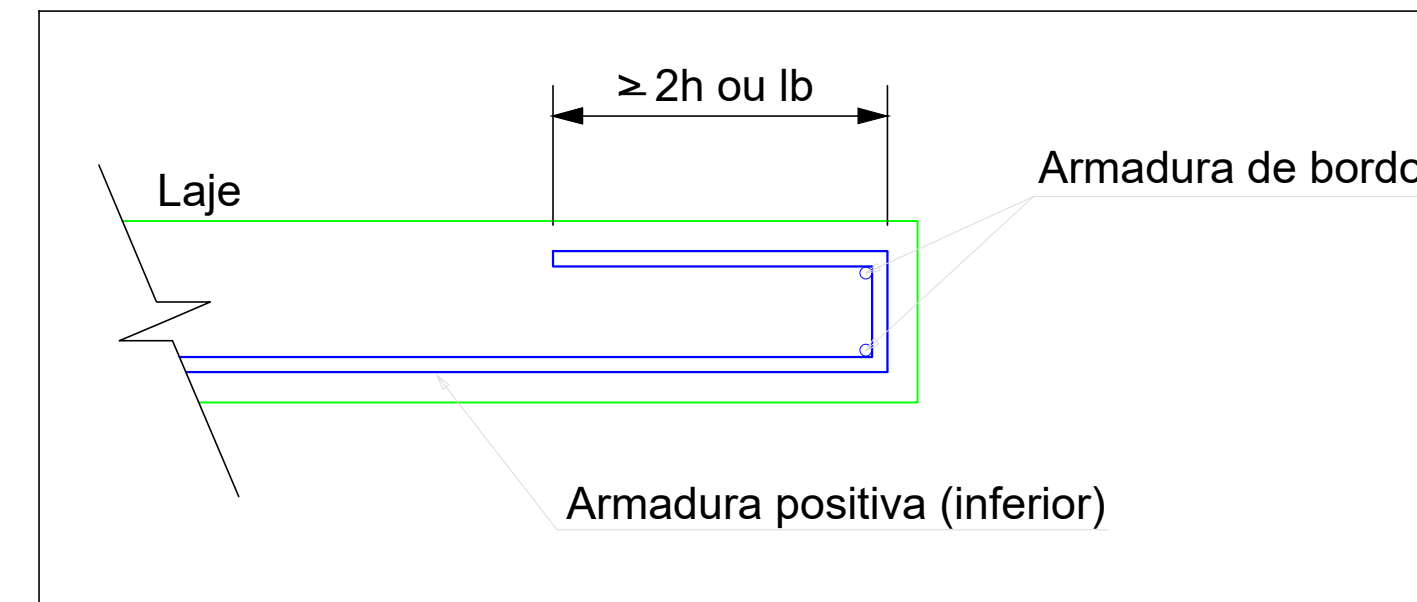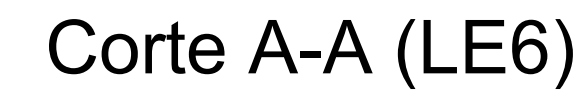

|                                                         |          |         |          |
|---------------------------------------------------------|----------|---------|----------|
| PROJETO ESTRUTURAL - ARQUIBANCADA 1                     |          |         |          |
| obra                                                    |          |         |          |
| CABINES DE NARRAÇÃO,<br>ARQUIBANCADA E BANCO DE RESERVA |          |         |          |
| proprietário                                            |          |         | prancha: |
| PREFEITURA MUNICIPAL DE RIO AZUL                        |          |         | 13/17    |
| projeto e responsável técnico                           |          |         | ESCADAS1 |
| JÉSSICA ELAINE CUSTÓDIO                                 |          |         |          |
| ENGENHEIRA CIVIL - CREA-PR-166.458/D                    |          |         |          |
| data:                                                   | escala:  | DESENHO | prt:     |
| Mai/2026                                                | indicado | SP      | anexo    |