DETALHES DAS RAMPAS

ESCALA 1:25

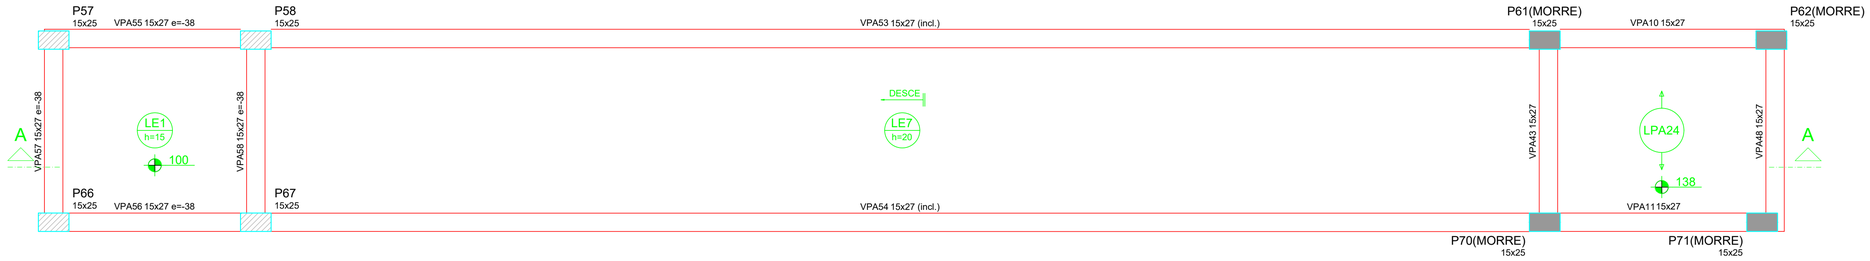

Armação positiva da escada R2

ESC 1:25

DETALHE DA ARMADURA DE BORDO LIVRE DA LAJE

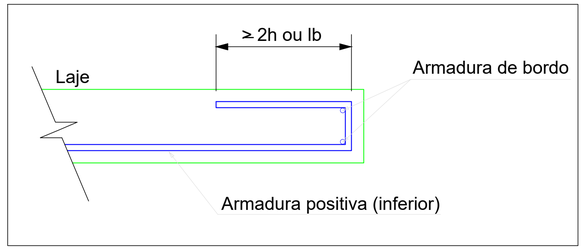

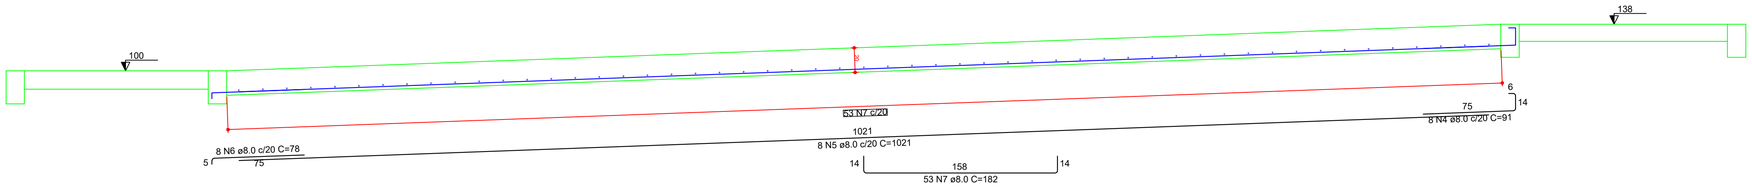

Corte A-A (LE7)

ESC 1:25

Armação positiva da escada R1

ESC 1:25

RELAÇÃO DO AÇO

LE5 LE7

AÇO	N	DIAM (mm)	QUANT	C.UNIT (cm)	C.TOTAL (cm)
CA50	1	8.0	16	79	1264
	2	8.0	8	829	6632
	3	8.0	43	VAR	VAR
	4	8.0	8	91	728
	5	8.0	8	1021	8168
	6	8.0	8	78	624
	7	8.0	53	182	9646

RESUMO DO AÇO

AÇO	DIAM (mm)	C.TOTAL (m)	PESO + 10% (kg)
CA50	8.0	348.4	151.2
PESO TOTAL (kg)			
CA50	151.2		

Volume de concreto (C-30) = 5.09 m³

Área de forma = 25.46 m²

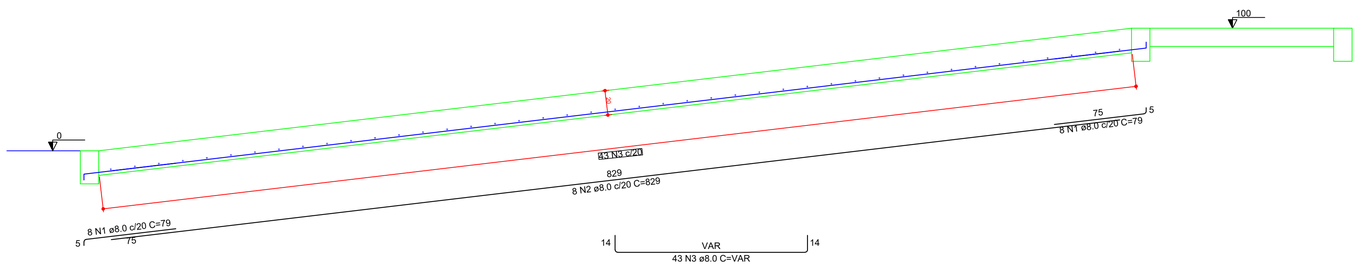

Corte A-A (LE5)

ESC 1:25

PROJETO

PROJETO ESTRUTURAL - ARQUIBANCADA 1

obra

CABINES DE NARRAÇÃO,
ARQUIBANCADA E BANCO DE RESERVA

proprietário

PREFEITURA MUNICIPAL DE RIO AZUL

projeto e responsável técnico

JÉSSICA ELAINE CUSTÓDIO

ENGENHEIRA CIVIL - CREA-PR-166.458/D

prancha: 14/17

RAMPA

data:	escala:	DESENHO:	art:
Maio/2026	indicada	SP	anexo

[redacted]