


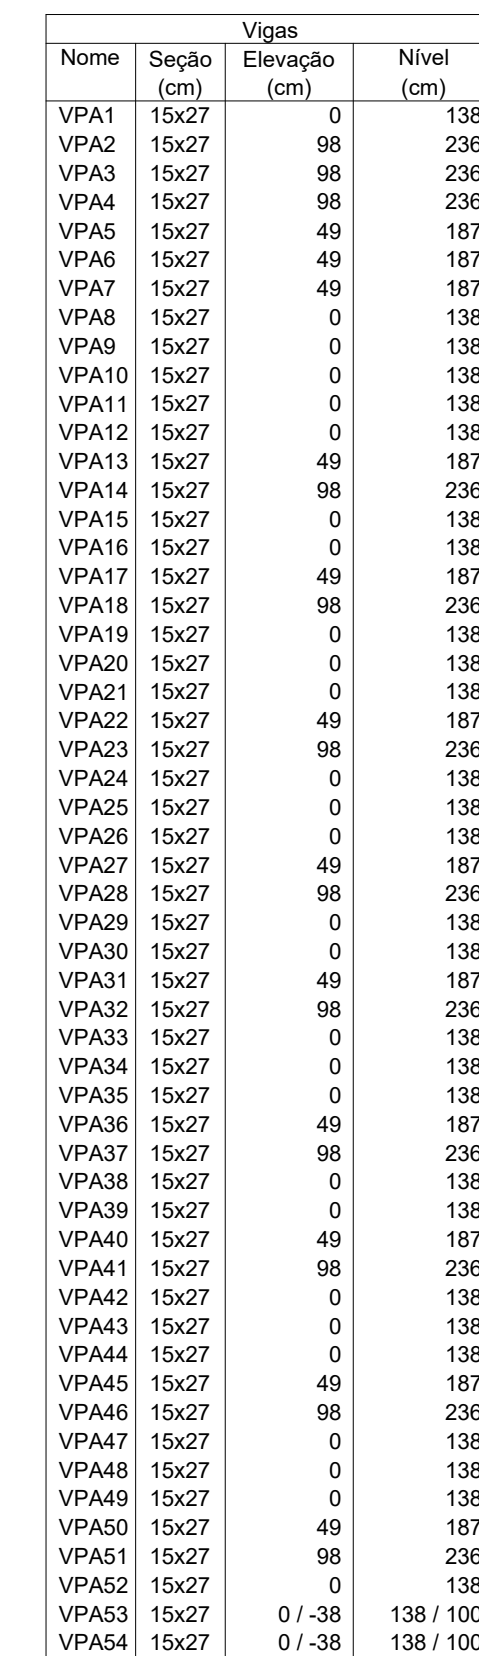

Lajes					
Nome	Tipo	Altura (cm)	Elevação (cm)	Nível (cm)	Sobrecarga (kg/m²)
LE2	Maciça	15	0	138	405
LE6	Maciça	15	0	138	405
LE7	Maciça	20	0	138	405
LPA1	Trelçada 1D	14	98	236	555
LPA2	Trelçada 1D	14	98	236	555
LPA3	Trelçada 1D	14	98	236	555
LPA4	Trelçada 1D	14	98	236	555
LPA5	Trelçada 1D	14	98	236	555
LPA6	Trelçada 1D	14	98	236	555
LPA7	Trelçada 1D	14	49	187	555
LPA8	Trelçada 1D	14	49	187	555
LPA9	Trelçada 1D	14	49	187	555
LPA10	Trelçada 1D	14	49	187	555
LPA11	Trelçada 1D	14	49	187	555
LPA12	Trelçada 1D	14	49	187	555
LPA13	Trelçada 1D	14	0	138	555
LPA14	Trelçada 1D	14	0	138	555
LPA15	Trelçada 1D	14	0	138	555
LPA16	Trelçada 1D	14	0	138	555
LPA17	Trelçada 1D	14	0	138	555
LPA18	Trelçada 1D	14	0	138	555
LPA19	Trelçada 1D	14	0	138	555
LPA20	Trelçada 1D	14	0	138	555
LPA21	Trelçada 1D	14	0	138	555
LPA22	Trelçada 1D	14	0	138	555
LPA23	Maciça	14	0	138	555
LPA24	Trelçada 1D	14	0	138	555

Área de lajes			
Tipo	Altura (cm)	Bloco de Enchimento	Área (m²)
Maciça	14	-	2.35
Maciça	15	-	4.88
Maciça	20	-	14.04
Trefilhada 1D	14	B8/25/20	61.41

Características dos materiais

fck
(kgf/cm ²)
300

Legenda dos pilares

Legenda dos pilares	
	Pilar que morre
	Pilar que passa

Vigas			
Nome	Seção (cm)	Elevação (cm)	Nível (cm)
VPA55	15x27	0	
VPA56	15x27	0	
VPA57	15x27	0	
VPA58	15x27	0	
VPA59	15x27	0 / -100	100
VPA60	15x40	0 / -100	100

		Lajes			
Nome	Tipo	Altura (cm)	Elevação (cm)	Nível (cm)	Sobrecarga (kgf/m²)
LE1	Maciça	15	0	100	405
LE5	Maciça	20	0	100	405

Área de lajes			
Tipo	Altura (cm)	Bloco de Enchimento	Área (m²)
Maciça	15	-	2.02
Maciça	20	-	11.28

Características dos materiais

fck
(kgf/cm ²)
300

Legenda dos pilares

Legenda dos pilares	
	Pilar que passa



Forma intermediária do pavimento Circulação 1 (Nível 100)
escala 1:50

PROJETO