


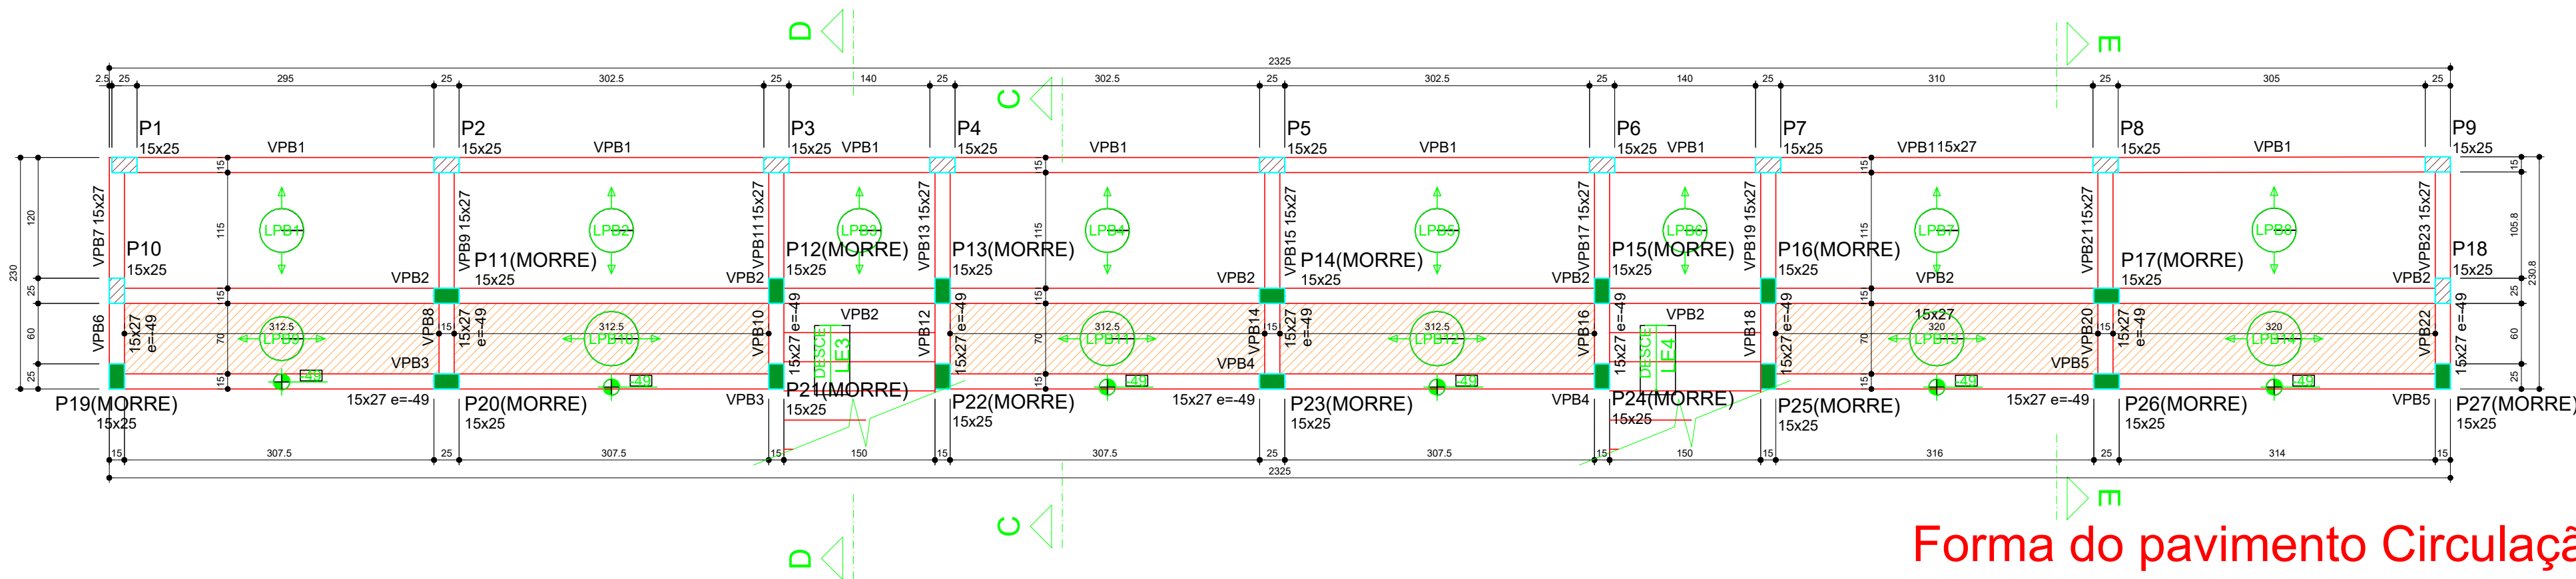

Forma do pavimento Circulação 2 (Nível 334)
escala 1:50

Vigas			
Nome	Seção (cm)	Elevação (cm)	Nível (cm)
VPB1	15x27	0	334
VPB2	15x27	0	334
VPB3	15x27	-49	285
VPB4	15x27	-49	285
VPB5	15x27	-49	285
VPB6	15x27	-49	285
VPB7	15x27	0	334
VPB8	15x27	-49	285
VPB9	15x27	0	334
VPB10	15x27	-49	285
VPB11	15x27	0	334
VPB12	15x27	-49	285
VPB13	15x27	0	334
VPB14	15x27	-49	285
VPB15	15x27	-49	285
VPB16	15x27	-49	285
VPB17	15x27	0	334
VPB18	15x27	-49	285
VPB19	15x27	-49	285
VPB20	15x27	-49	285
VPB21	15x27	-49	285
VPB22	15x27	-49	285
VPB23	15x27	0	334


Lajes				
Nome	Tipo	Altura (cm)	Elevação (cm)	Nível (cm)
LE3	Maciça	15	0	334
LE4	Maciça	15	0	334
LPB1	Treliçada 1D	14	0	334
LPB2	Treliçada 1D	14	0	334
LPB3	Treliçada 1D	14	0	334
LPB4	Treliçada 1D	14	0	334
LPB5	Treliçada 1D	14	0	334
LPB6	Treliçada 1D	14	0	334
LPB7	Treliçada 1D	14	0	334
LPB8	Treliçada 1D	14	0	334
LPB9	Treliçada 1D	14	-49	285
LPB10	Treliçada 1D	14	-49	285
LPB11	Treliçada 1D	14	-49	285
LPB12	Treliçada 1D	14	-49	285
LPB13	Treliçada 1D	14	-49	285
LPB14	Treliçada 1D	14	-49	285

Área de lajes			
Tipo	Altura (cm)	Bloco de Enchimento	Área (m²)
Maciça	15	B8/25/20	4.82
Maciça	15	-	4.82
Treliçada 1D	14	B8/25/20	38.43

Características dos materiais

1xK
(kgf/cm²)
300

Legenda dos pilares	
	Pilar que morre
	Pilar que passa

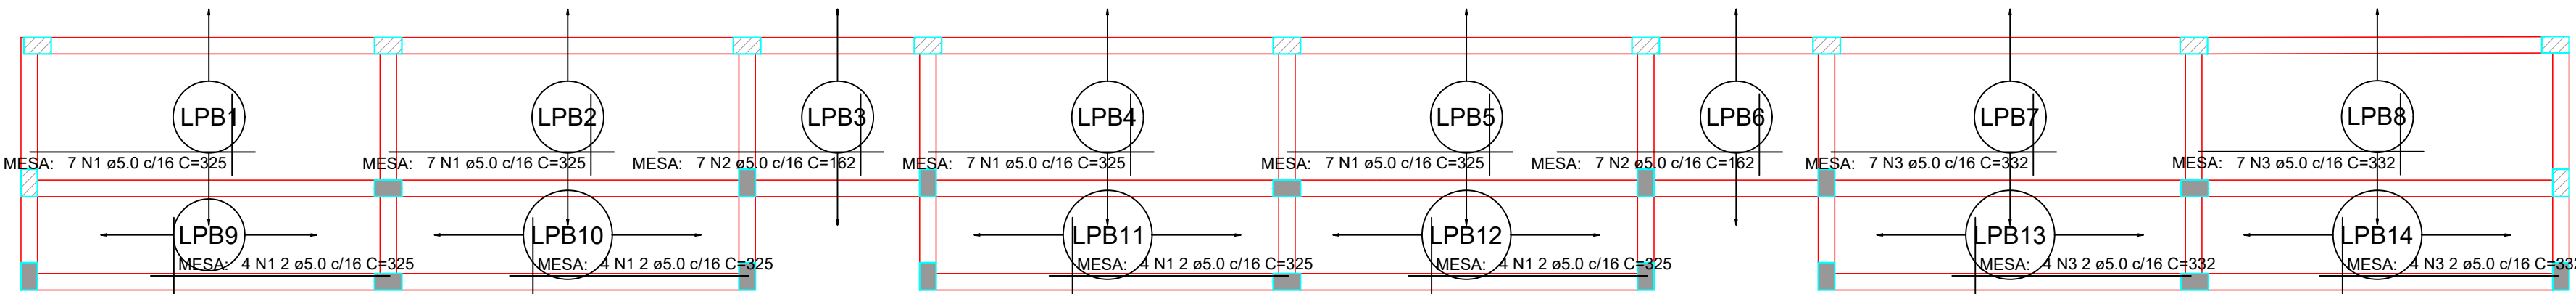


Armação positiva das lajes do pavimento Circulação 2 (Eixo X)
escala 1:50


RELAÇÃO DO AÇO					
Positivos X			Positivos Y		
AÇO	N	DIAM (mm)	QUANT	C.UNIT (cm)	C.TOTAL (cm)
CA60	1	5.0	44	325	14300
	2	5.0	14	162	2268
	3	5.0	22	332	7304
	4	5.0	118	127	14986
	5	5.0	20	VAR	VAR
	6	5.0	120	82	9840

RESUMO DO AÇO			
AÇO	DIAM (mm)	C.TOTAL (m)	PESO + 10% (kg)
CA60	5.0	512.4	86.9
PESO TOTAL (kg)			
CA60	86.9		

Volume de concreto (C-30) = 2.78 m³
Área de forma = 0.00 m²

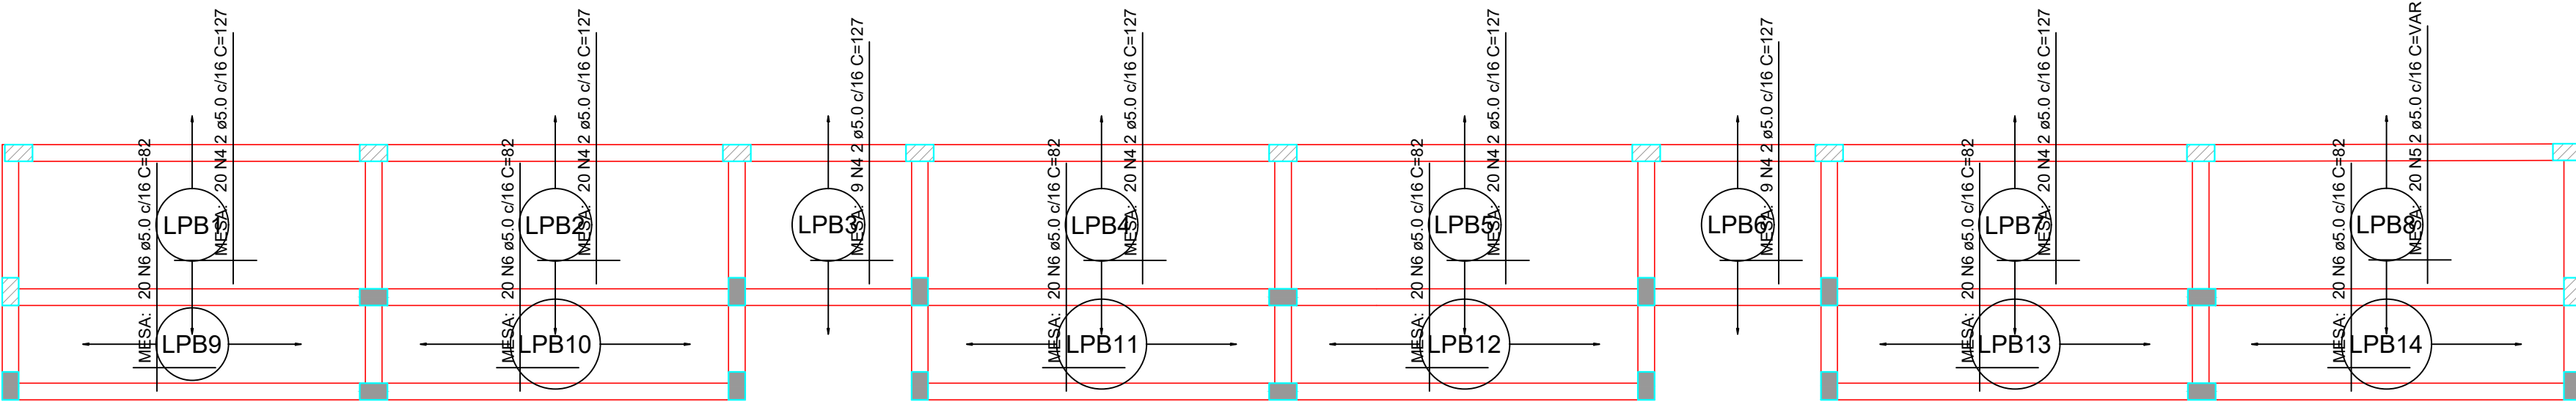

Armação positiva das lajes do pavimento Circulação 2 (Eixo Y)
escala 1:50

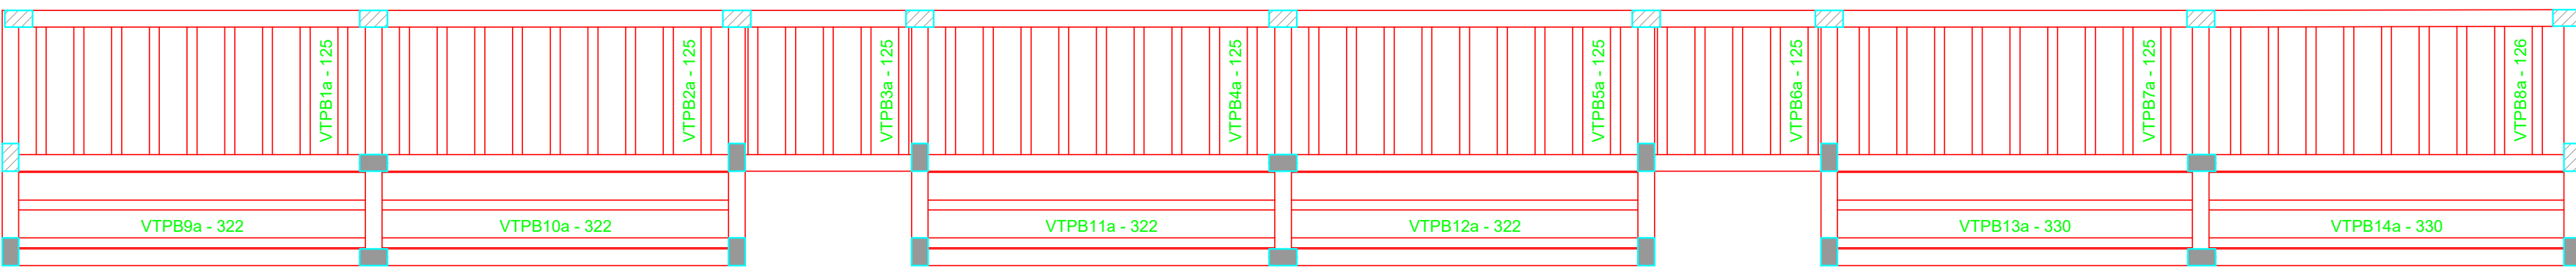

Planta de vigotas pré-moldadas
escala 1:50

PROJETO

PROJETO ESTRUTURAL - ARQUIBANCADA 1	
CABINES DE NARRAÇÃO, ARQUIBANCADA E BANCO DE RESERVA	
proprietário PREFEITURA MUNICIPAL DE RIO AZUL	prancha: 09/17
projeto e responsável técnico JÉSSICA ELAINE CUSTÓDIO	CIRC.2

desenho Nº 0026	escala 1:50	revisão 01	data 10/09/2025
--------------------	----------------	---------------	--------------------