



DETALHES DOS BLOCOS
ESCALA1:50


B14
3xC25
PLANTA
ESC 1:25

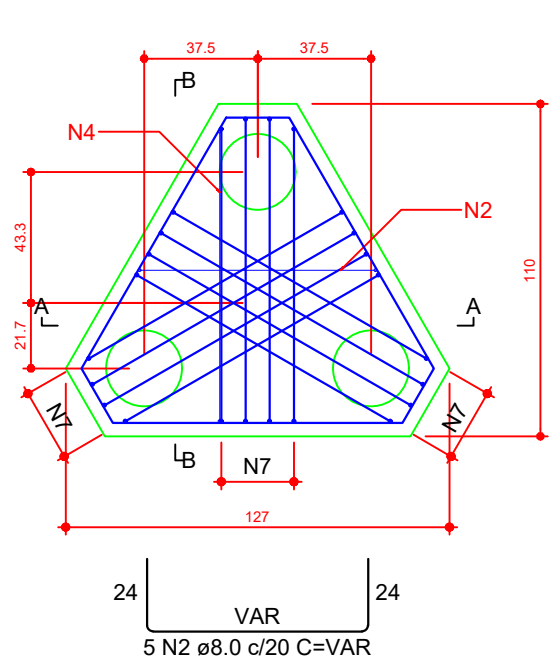


CORTE A-A
ESC 1:25

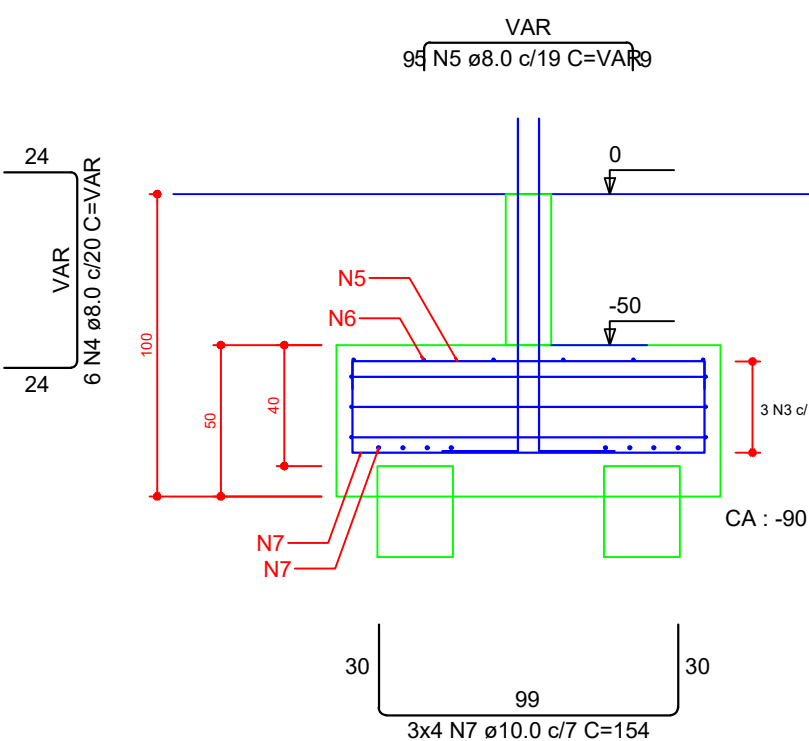


CORTE B-B
ESC 1:25

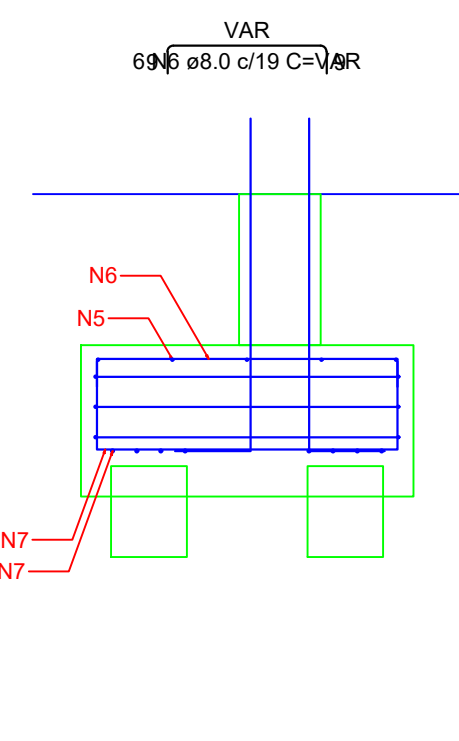


P14

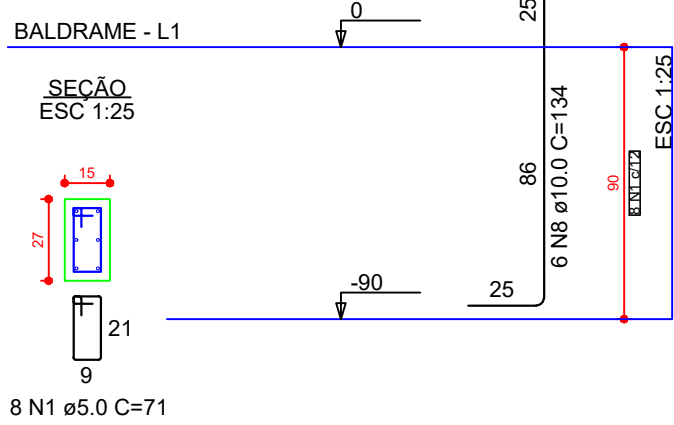



B15=B16
3xC25
PLANTA
ESC 1:25

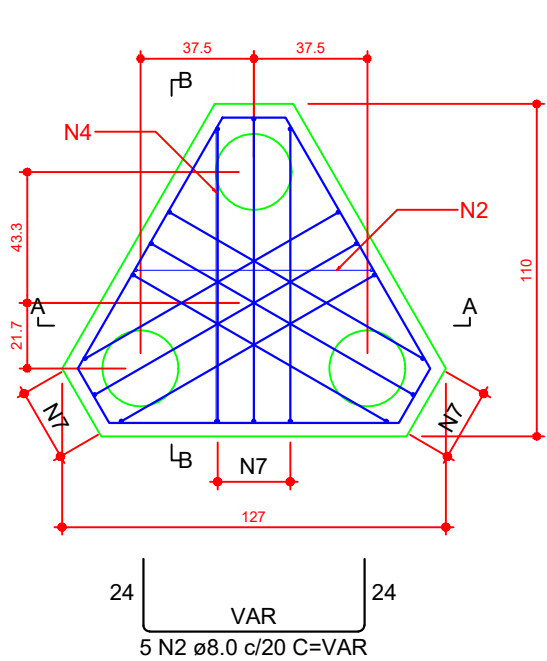

CORTE A-A
ESC 1:25

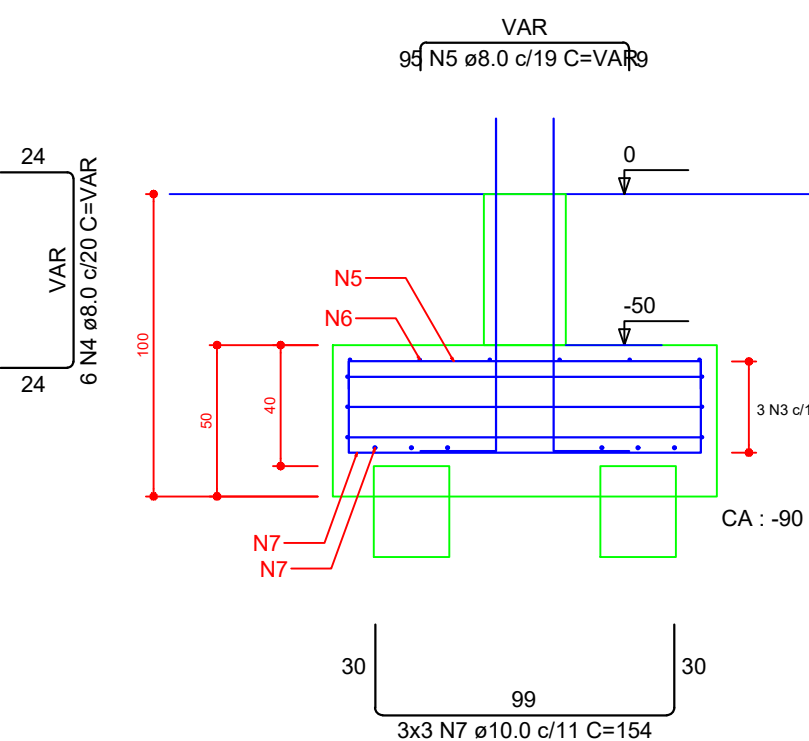

CORTE B-B
ESC 1:25

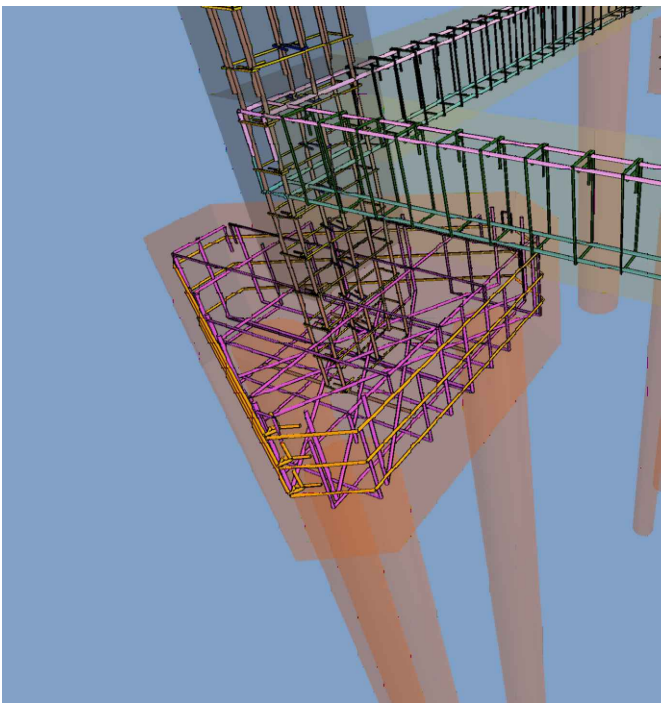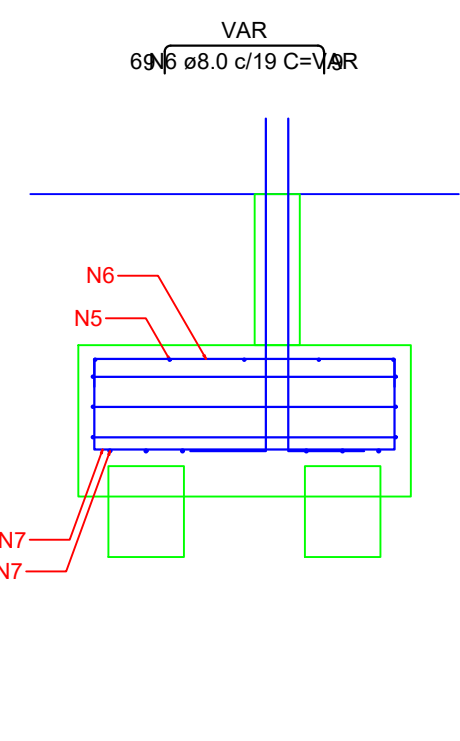

RELAÇÃO DO AÇO

Table with 6 columns: AÇO, N, DIAM (mm), QUANT, C.UNIT (cm), C.TOTAL (cm). Rows for CA60 and CA50 reinforcement bars.

RESUMO DO AÇO

Table with 4 columns: AÇO, DIAM (mm), C.TOTAL (m), PESO + 10% (kg). Rows for CA50 and CA60 reinforcement bars.

Volume de concreto (C-35) = 1.40 m³

Área de forma = 6.97 m²

Relatório de Cargas nas Fundações

Table with 23 columns: Fundação (Nome, Seção, Peso próprio, Adicional, Solo, Protensão, Retração, Acidental, Água, Subpressão), Carga (tf) (Temperatura 1, Temperatura 2, Vento X+, Vento X-, Vento Y+, Vento Y-, Desaprumo X+, Desaprumo X-, Desaprumo Y+, Desaprumo Y-), Carga máxima (tf) (Positiva, Negativa). Rows for foundations P1 through E12 and a TOTAL row.

FORMATO A1 - INTERNO: 806 x 574 mm.

EXTERNO: 841 x 594 mm.

MARGEM: F-A1-50.DWG / MATRIZ: A1-50.DWG

PROJETO

Table with 2 columns: obra (PROJETO ESTRUTURAL - CABINES, CABINES DE NARRAÇÃO, ARQUIBANCADA E BANCO DE RESERVA), proprietário (PREFEITURA MUNICIPAL DE RIO AZUL), projeto e responsável técnico (JÉSSICA ELAINE CUSTÓDIO), data (Maio/2008), escala (indicada), DESENHO (GP), SET (maio).