



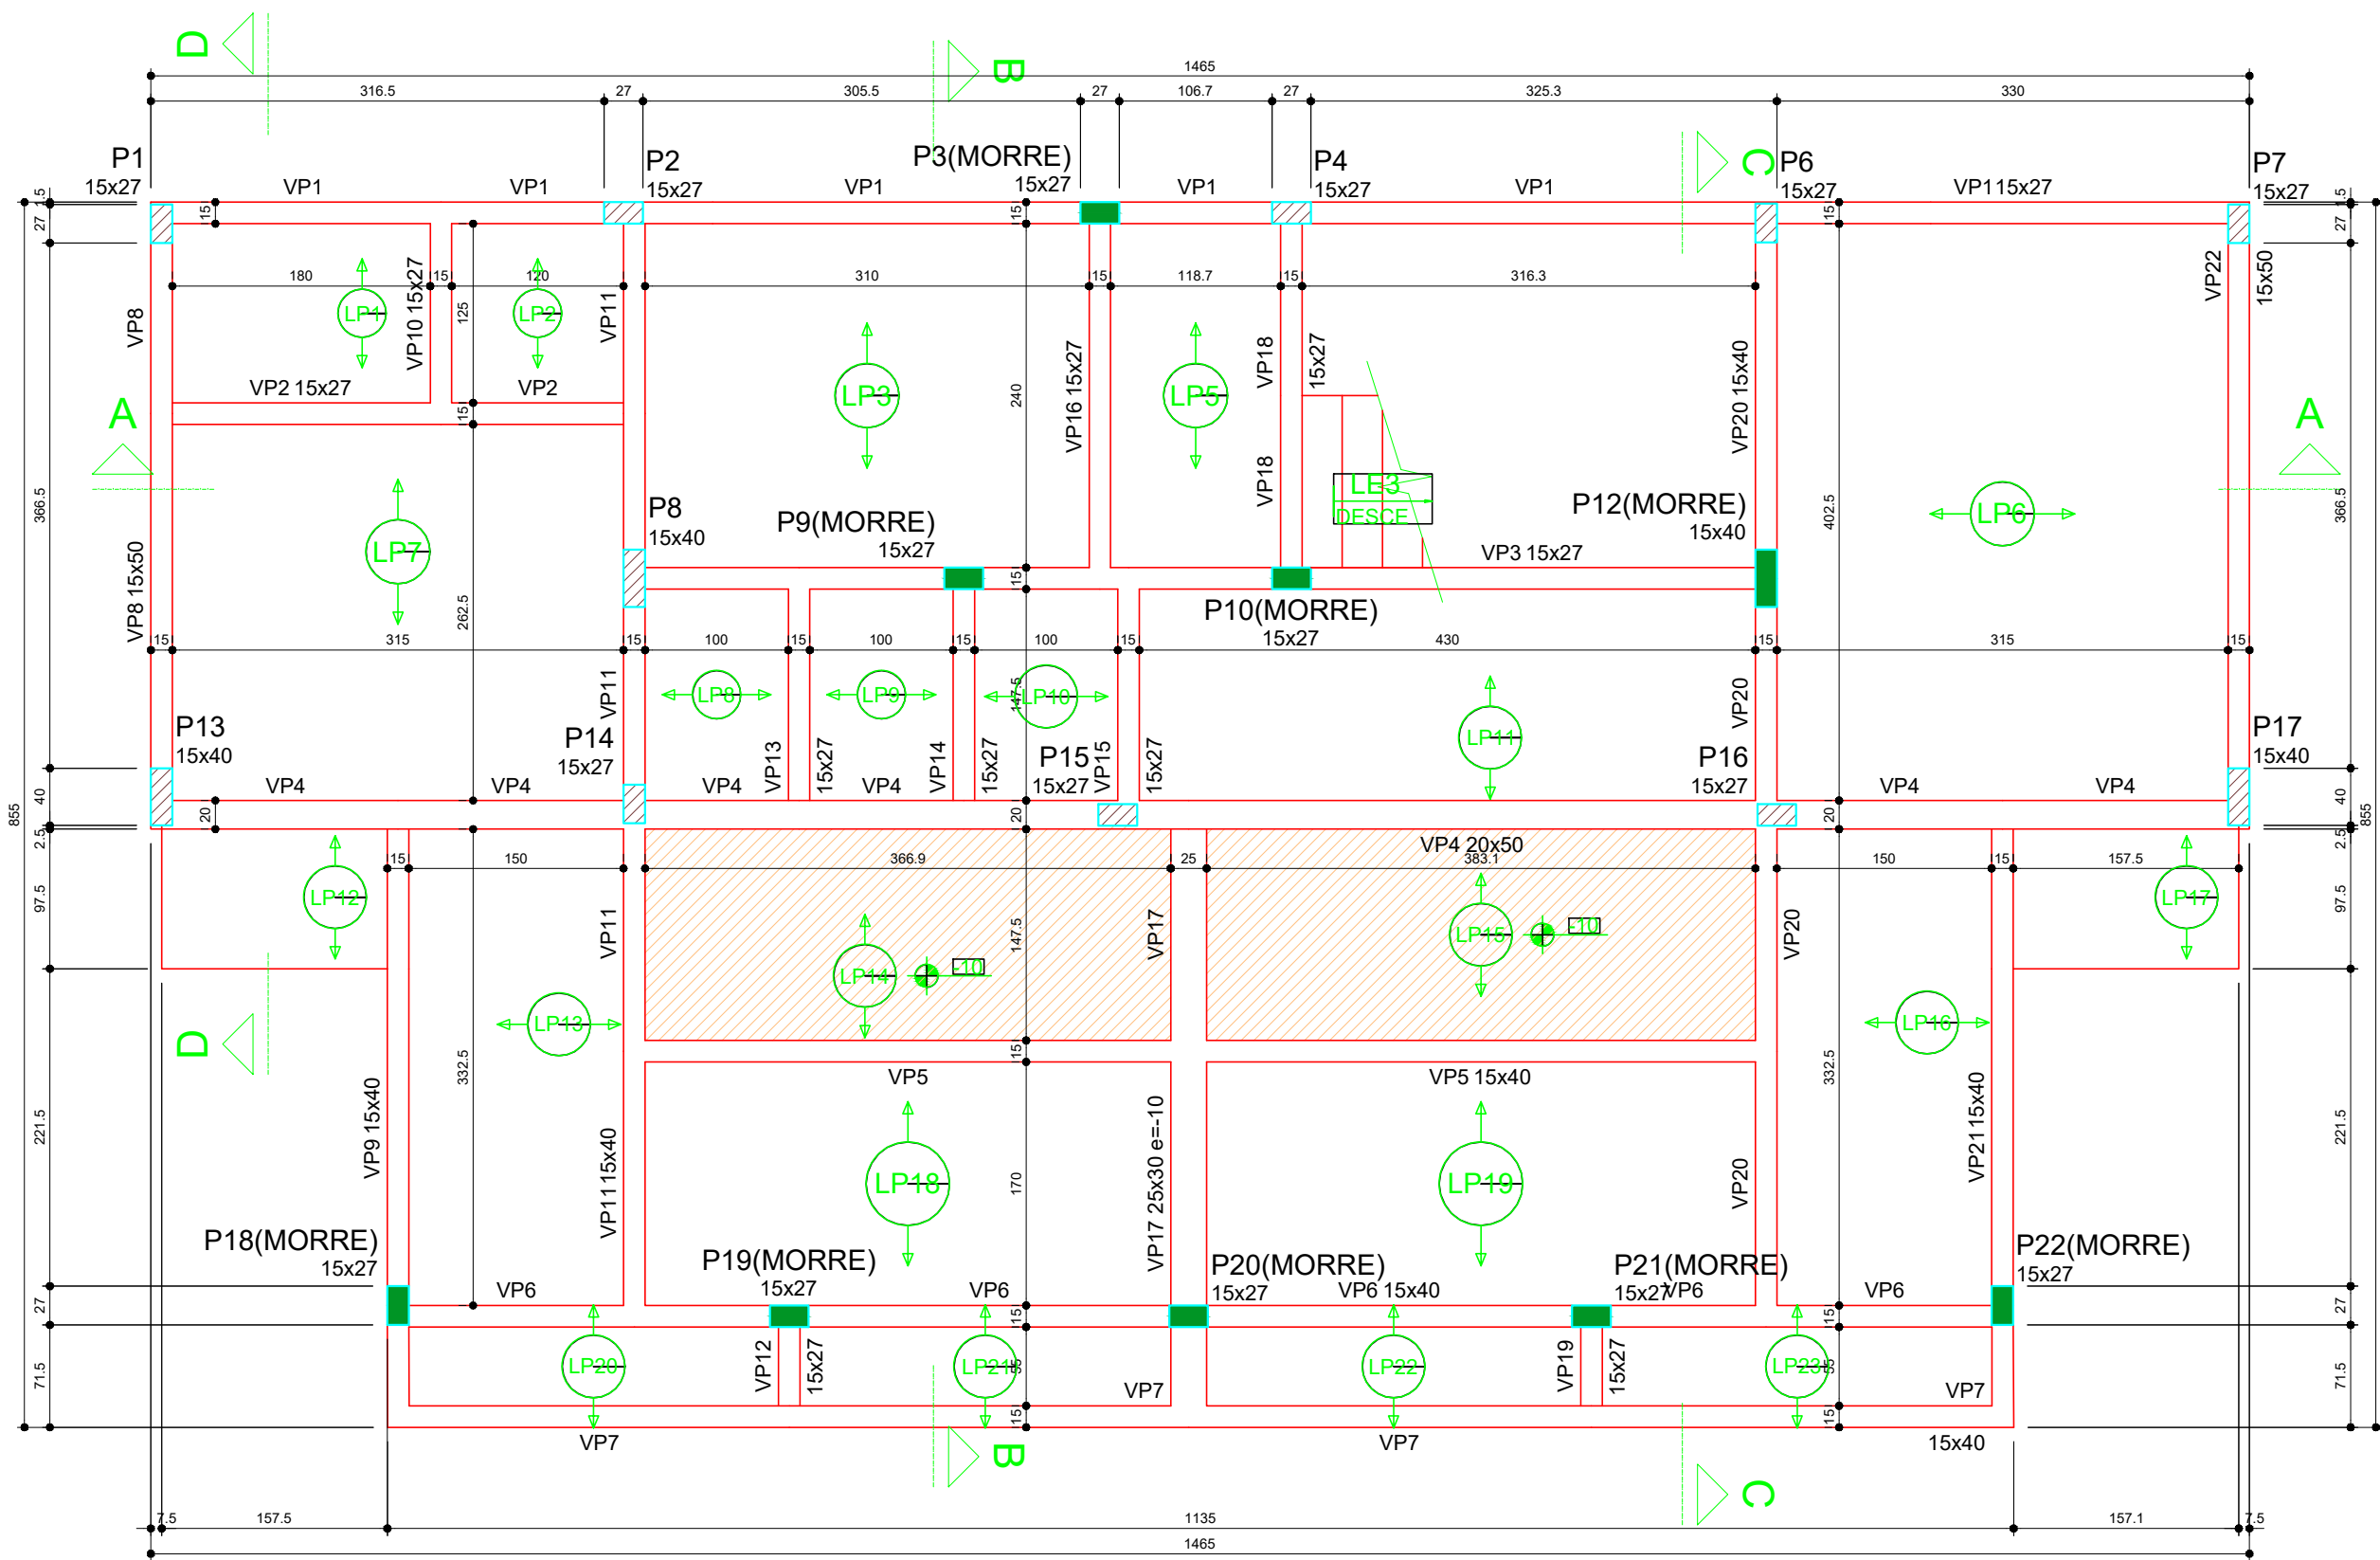

Forma do pavimento Piso Superior (Nível 272)
escala 1:50

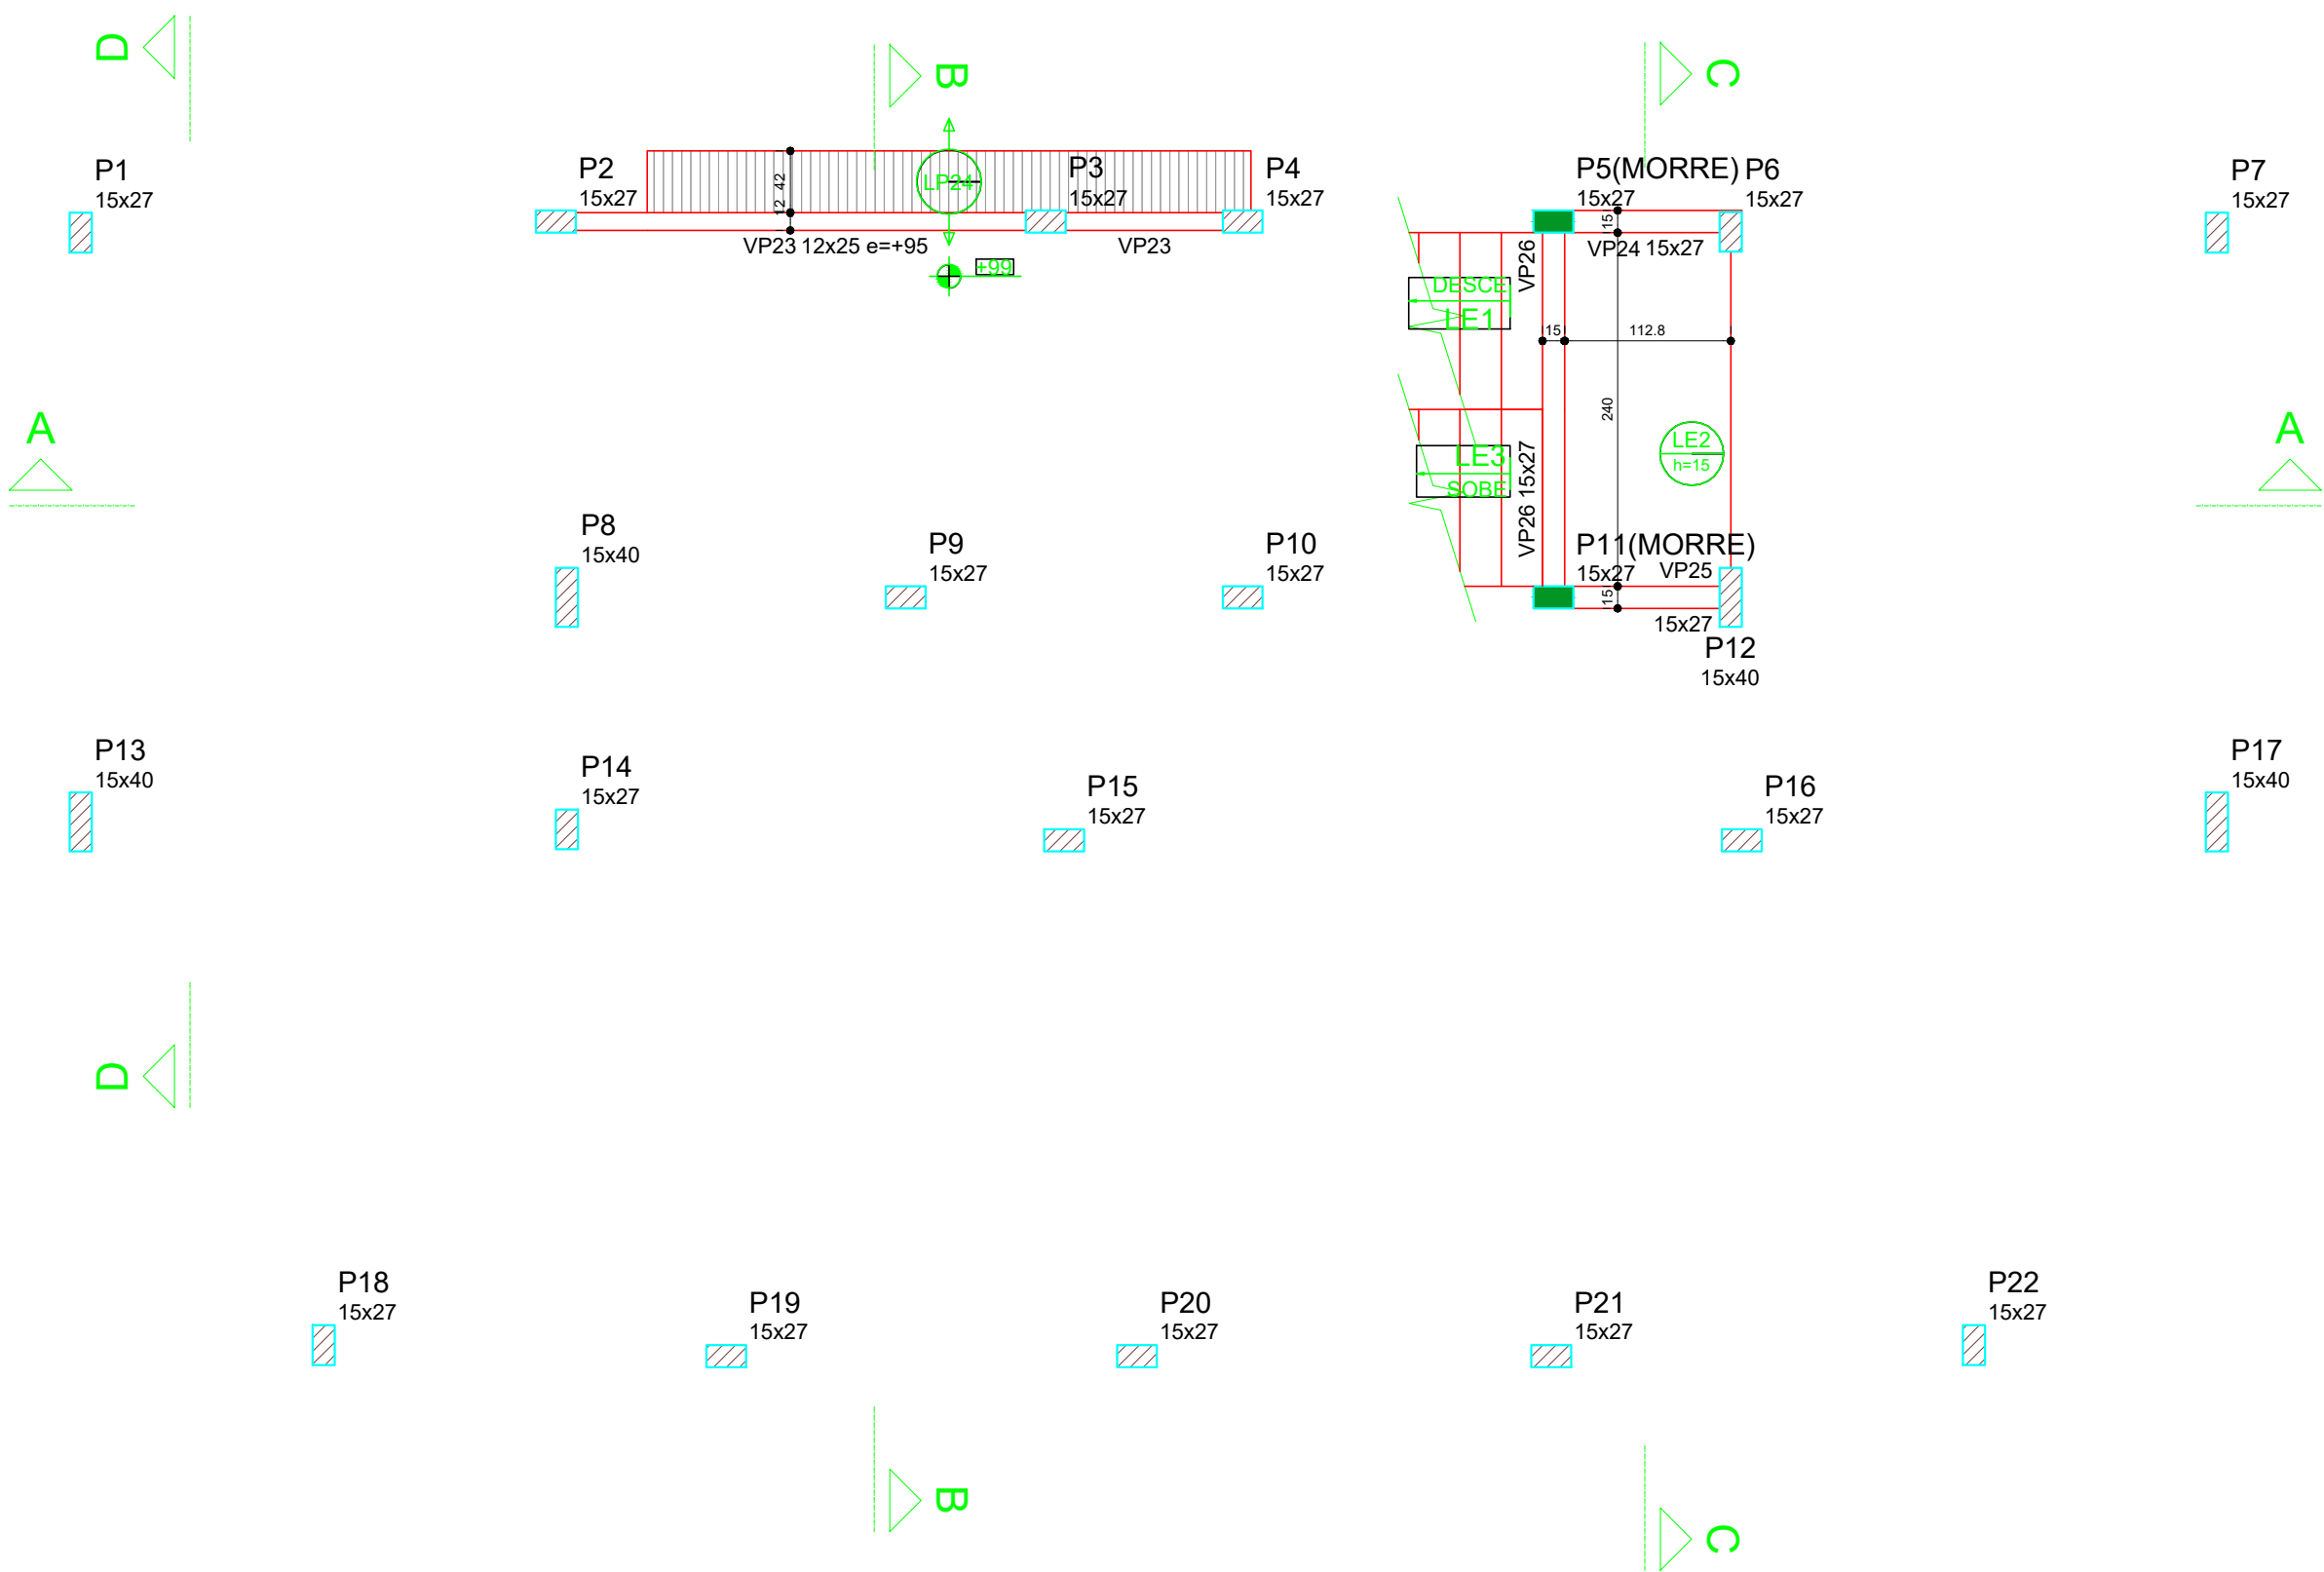

Forma intermediária do pavimento Piso Superior (Nível 136)
escala 1:50

Vigas			
Nome	Seção (cm)	Elevação (cm)	Nível (cm)
VP1	15x27	0	272
VP2	15x27	0	272
VP3	15x27	0	272
VP4	20x50	0	272
VP5	15x40	0	272
VP6	15x40	0	272
VP7	15x40	0	272
VP8	15x50	0	272
VP9	15x40	0	272
VP10	15x27	0	272
VP11	15x40	0	272
VP12	15x27	0	272
VP13	15x27	0	272
VP14	15x27	0	272
VP15	15x27	0	272
VP16	15x27	0	272
VP17	25x30	-10	262
VP18	15x27	0	272
VP19	15x27	0	272
VP20	15x40	0	272
VP21	15x40	0	272
VP22	15x50	0	272

Lajes					
Nome	Tipo	Altura (cm)	Elevação (cm)	Nível (cm)	Sobrecarga (kgf/m²)
LE3	Maciça	15	0	272	205
LP1	Trelçada 1D	14	0	272	223
LP2	Trelçada 1D	14	0	272	223
LP3	Trelçada 1D	14	0	272	223
LP5	Trelçada 1D	14	0	272	223
LP6	Trelçada 1D	14	0	272	223
LP7	Trelçada 1D	14	0	272	223
LP8	Trelçada 1D	14	0	272	223
LP9	Trelçada 1D	14	0	272	223
LP10	Trelçada 1D	14	0	272	223
LP11	Trelçada 1D	14	0	272	223
LP12	Trelçada 1D	14	0	272	223
LP13	Trelçada 1D	14	0	272	223
LP14	Trelçada 1D	14	-10	262	223
LP15	Trelçada 1D	14	-10	262	223
LP16	Trelçada 1D	14	0	272	223
LP17	Trelçada 1D	14	0	272	223
LP18	Trelçada 1D	14	0	272	223
LP19	Trelçada 1D	14	0	272	223
LP20	Trelçada 1D	14	0	272	223
LP21	Trelçada 1D	14	0	272	223
LP22	Trelçada 1D	14	0	272	223
LP23	Trelçada 1D	14	0	272	223

Área de lajes			
Tipo	Altura (cm)	Bloco de Enchimento	Área (m²)
Maciça	15		2.35
Trelçada 1D	14	B8/25/20	88.40

Características dos materiais	
Elemento	fck (kgf/cm²)
Vigas	350
Pilares	500
Lajes	350

Legenda dos pilares	
	Pilar que morre
	Pilar que passa


Vigas			
Nome	Seção (cm)	Elevação (cm)	Nível (cm)
VP23	12x25	95	231
VP24	15x27	0	136
VP25	15x27	0	136
VP26	15x27	0	136

Lajes					
Nome	Tipo	Altura (cm)	Elevação (cm)	Nível (cm)	Sobrecarga (kgf/m²)
LE1	Maciça	15	0	136	205
LE2	Maciça	15	0	136	205
LP24	Trelçada 1D	14	99	235	223

Área de lajes			
Tipo	Altura (cm)	Bloco de Enchimento	Área (m²)
Maciça	15	B8/30/125	2.69
Maciça	15	-	2.40
Trelçada 1D	14	B8/25/20	1.71

Características dos materiais	
Elemento	fck (kgf/cm²)
Vigas	350
Pilares	500
Lajes	350

Legenda dos pilares	
	Pilar que morre
	Pilar que passa

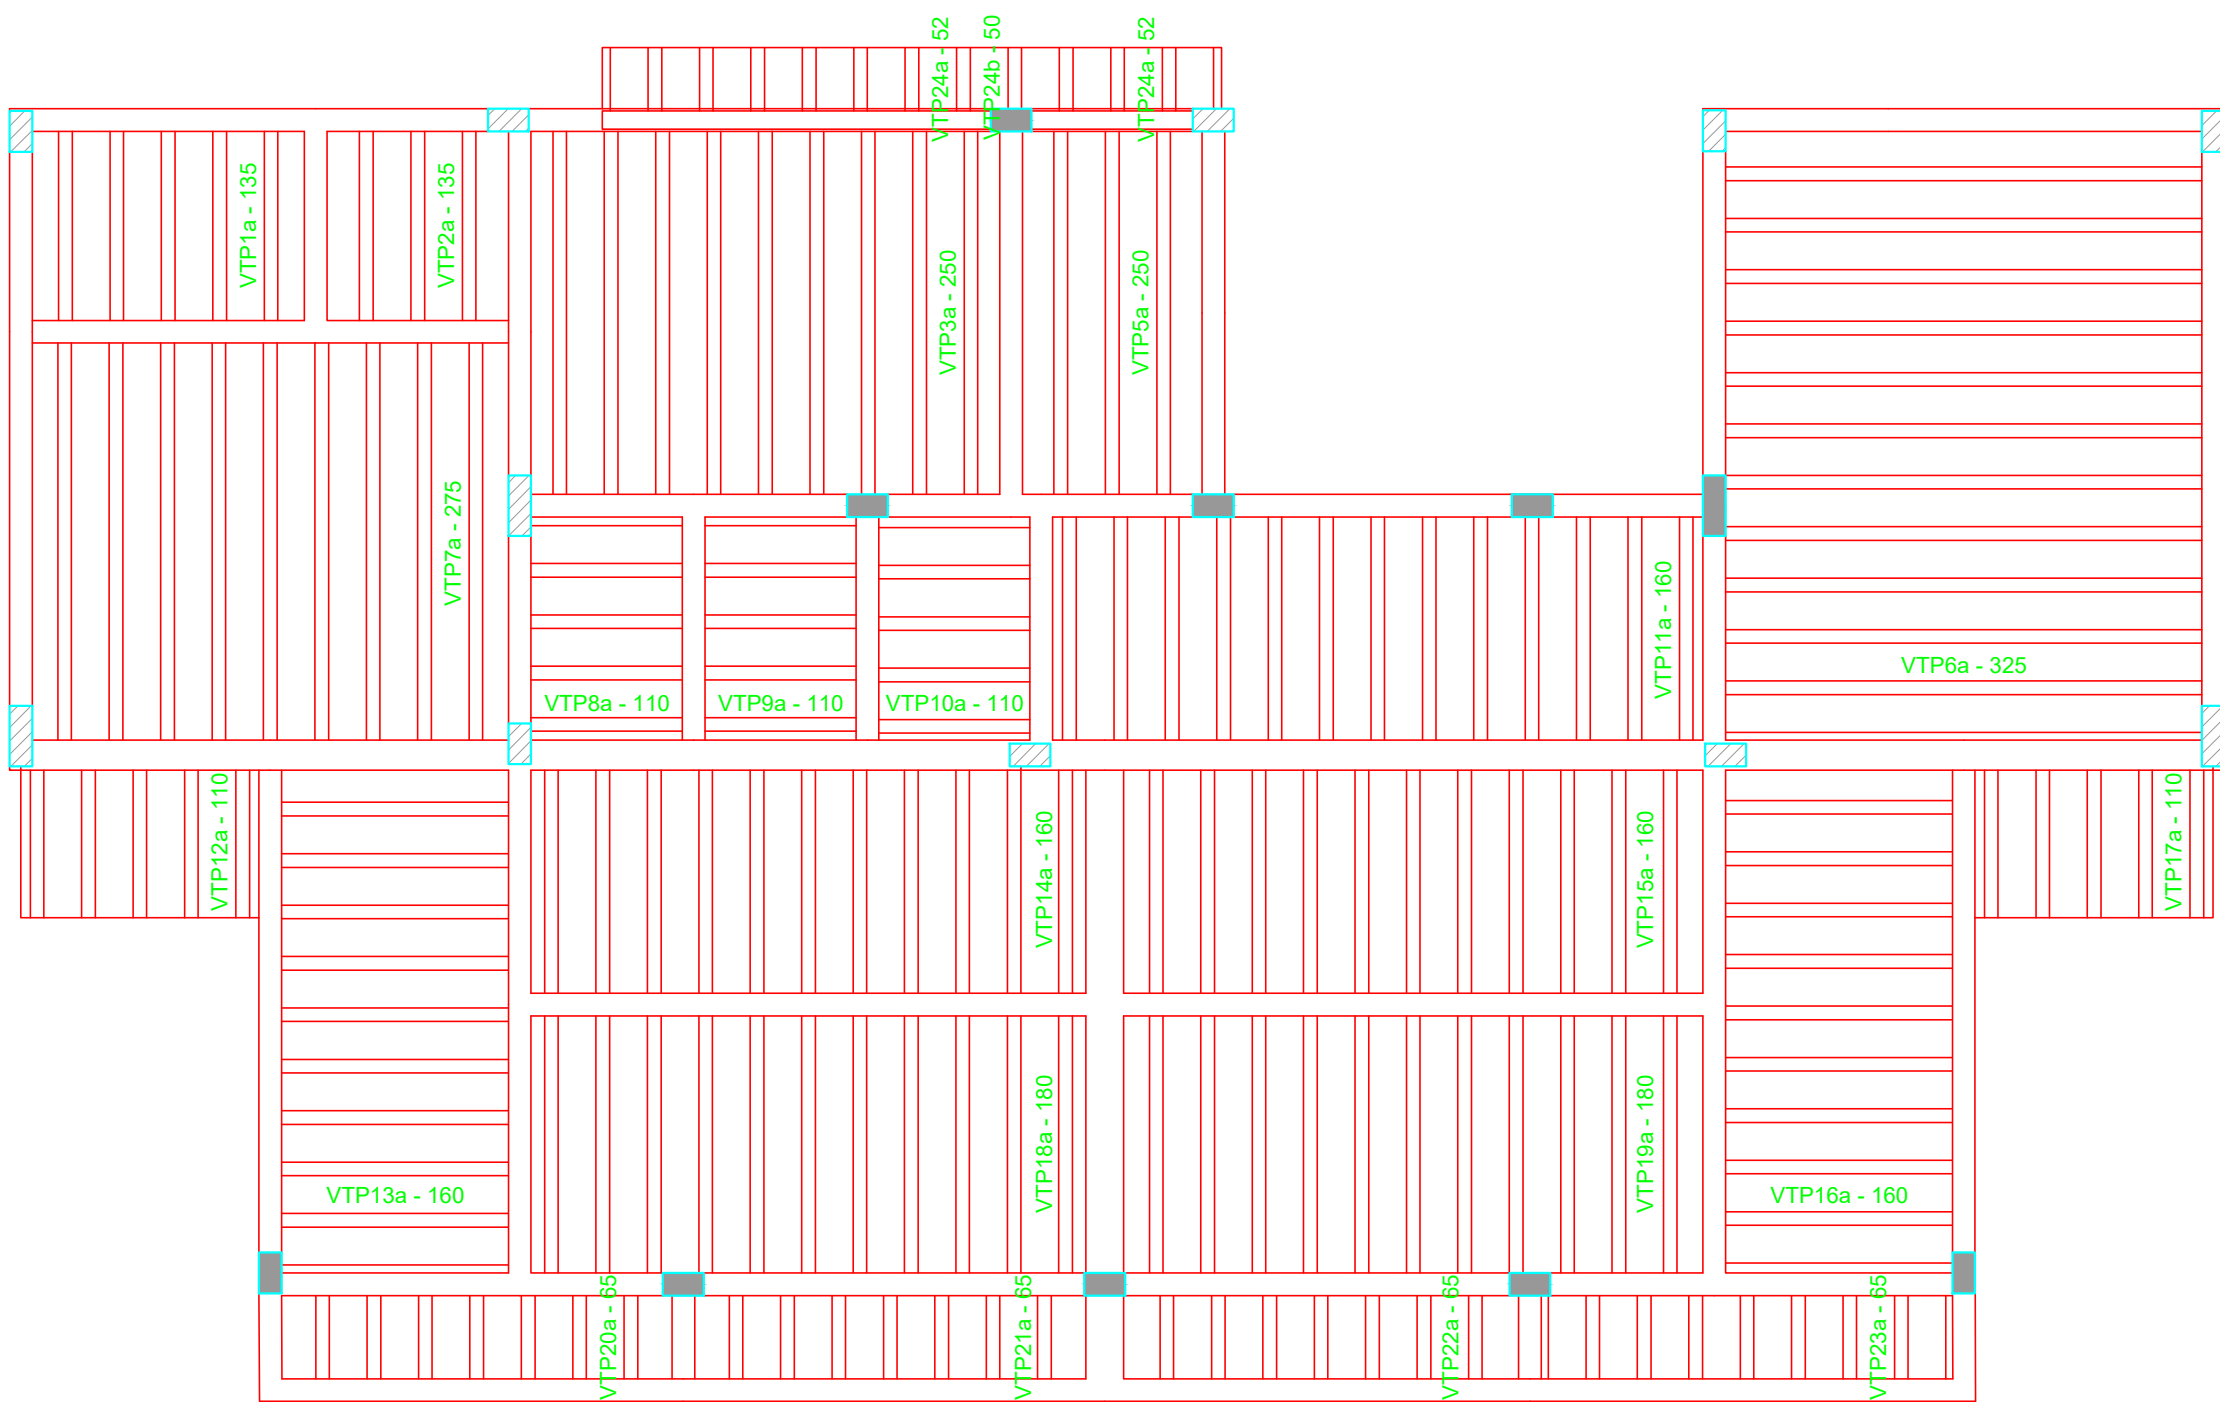

Planta de vigotas pré-moldadas
escala 1:50

PROJETO

PROJETO ESTRUTURAL - CABINES			
obra			
CABINES DE NARRAÇÃO, ARQUIBANCADA E BANCO DE RESERVA			
proprietário			prancha:
PREFEITURA MUNICIPAL DE RIO AZUL			05/16
projeto e responsável técnico			PISO SUPERIOR
JÉSSICA ELAINE CUSTÓDIO			
ENGENHEIRA CIVIL - CREA-PR-166.456/0			
data: Maio/2006	escala: indicada	DESENHO: GP	ART: anexo