




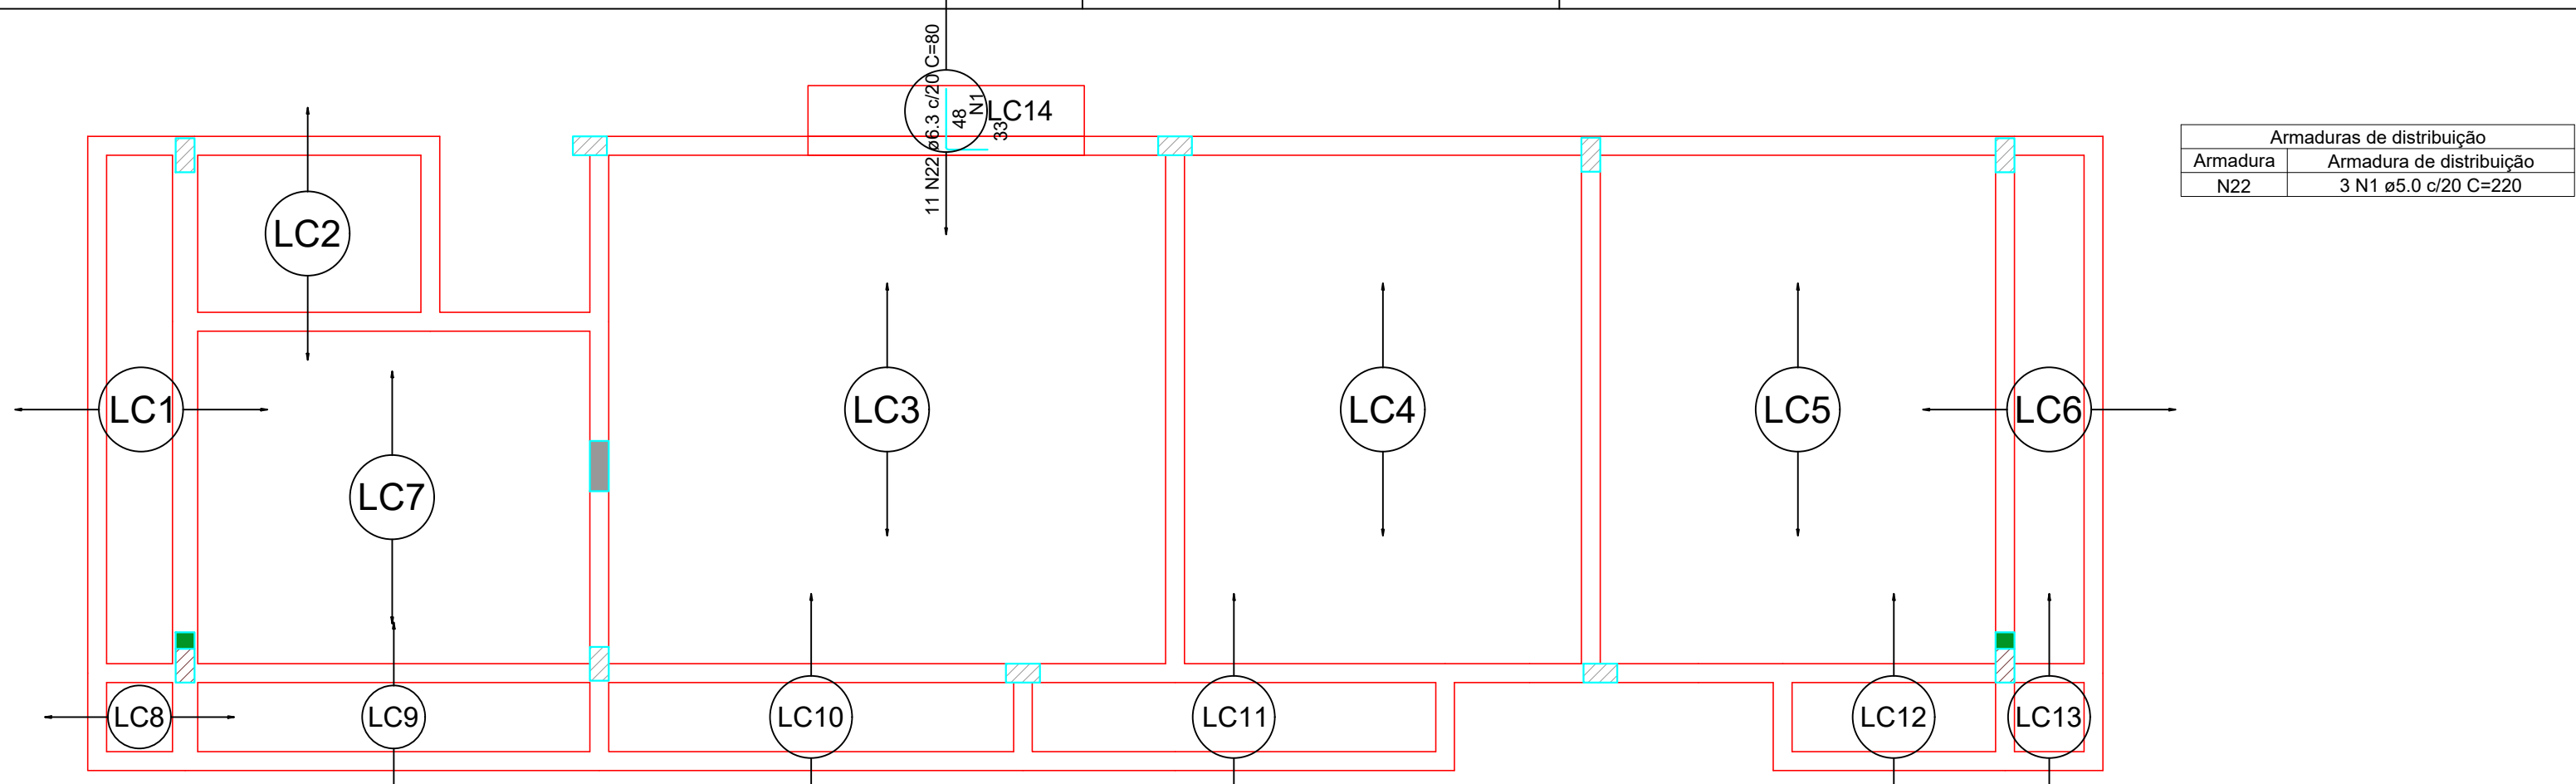


Armação negativa das lajes do pavimento Cobertura (Eixo Y)
escala 1:50

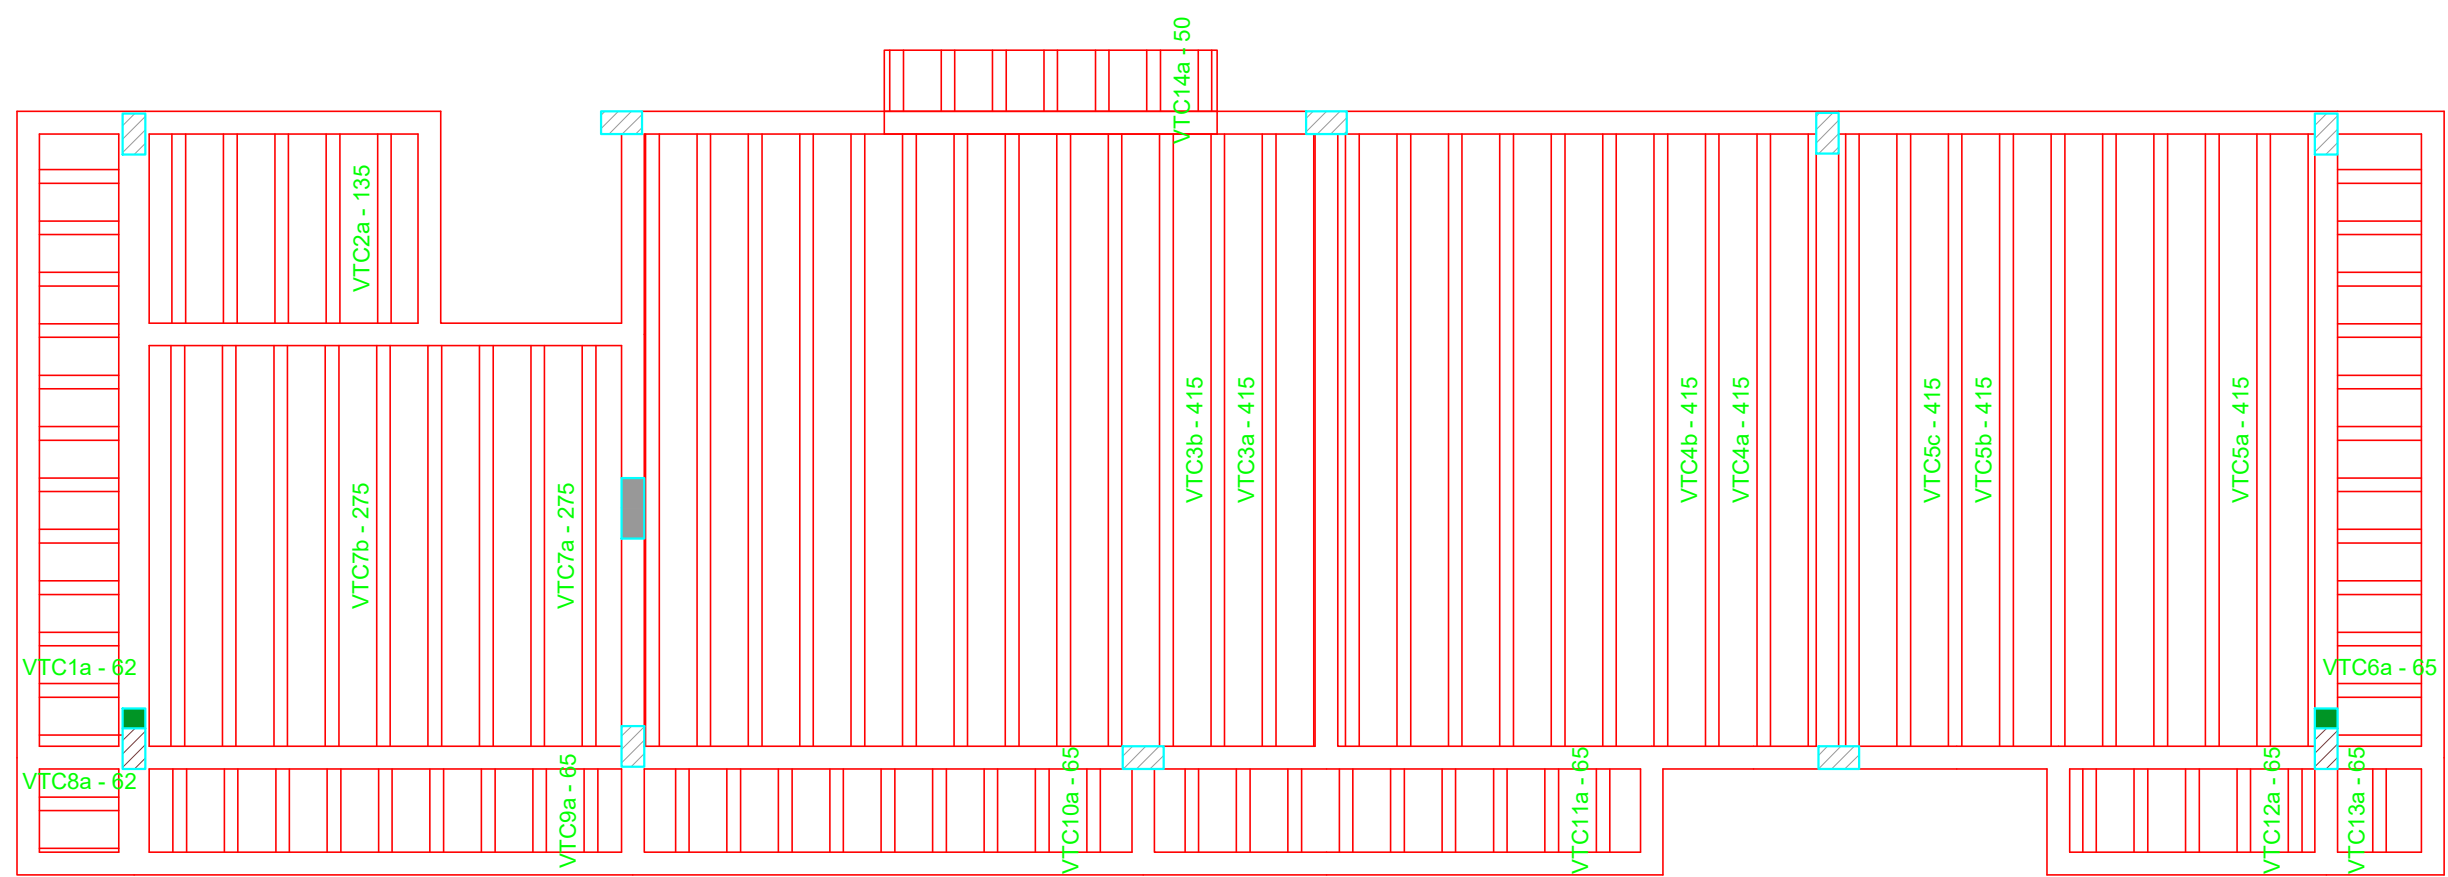


Planta de vigotas pré-moldadas
escala 1:50

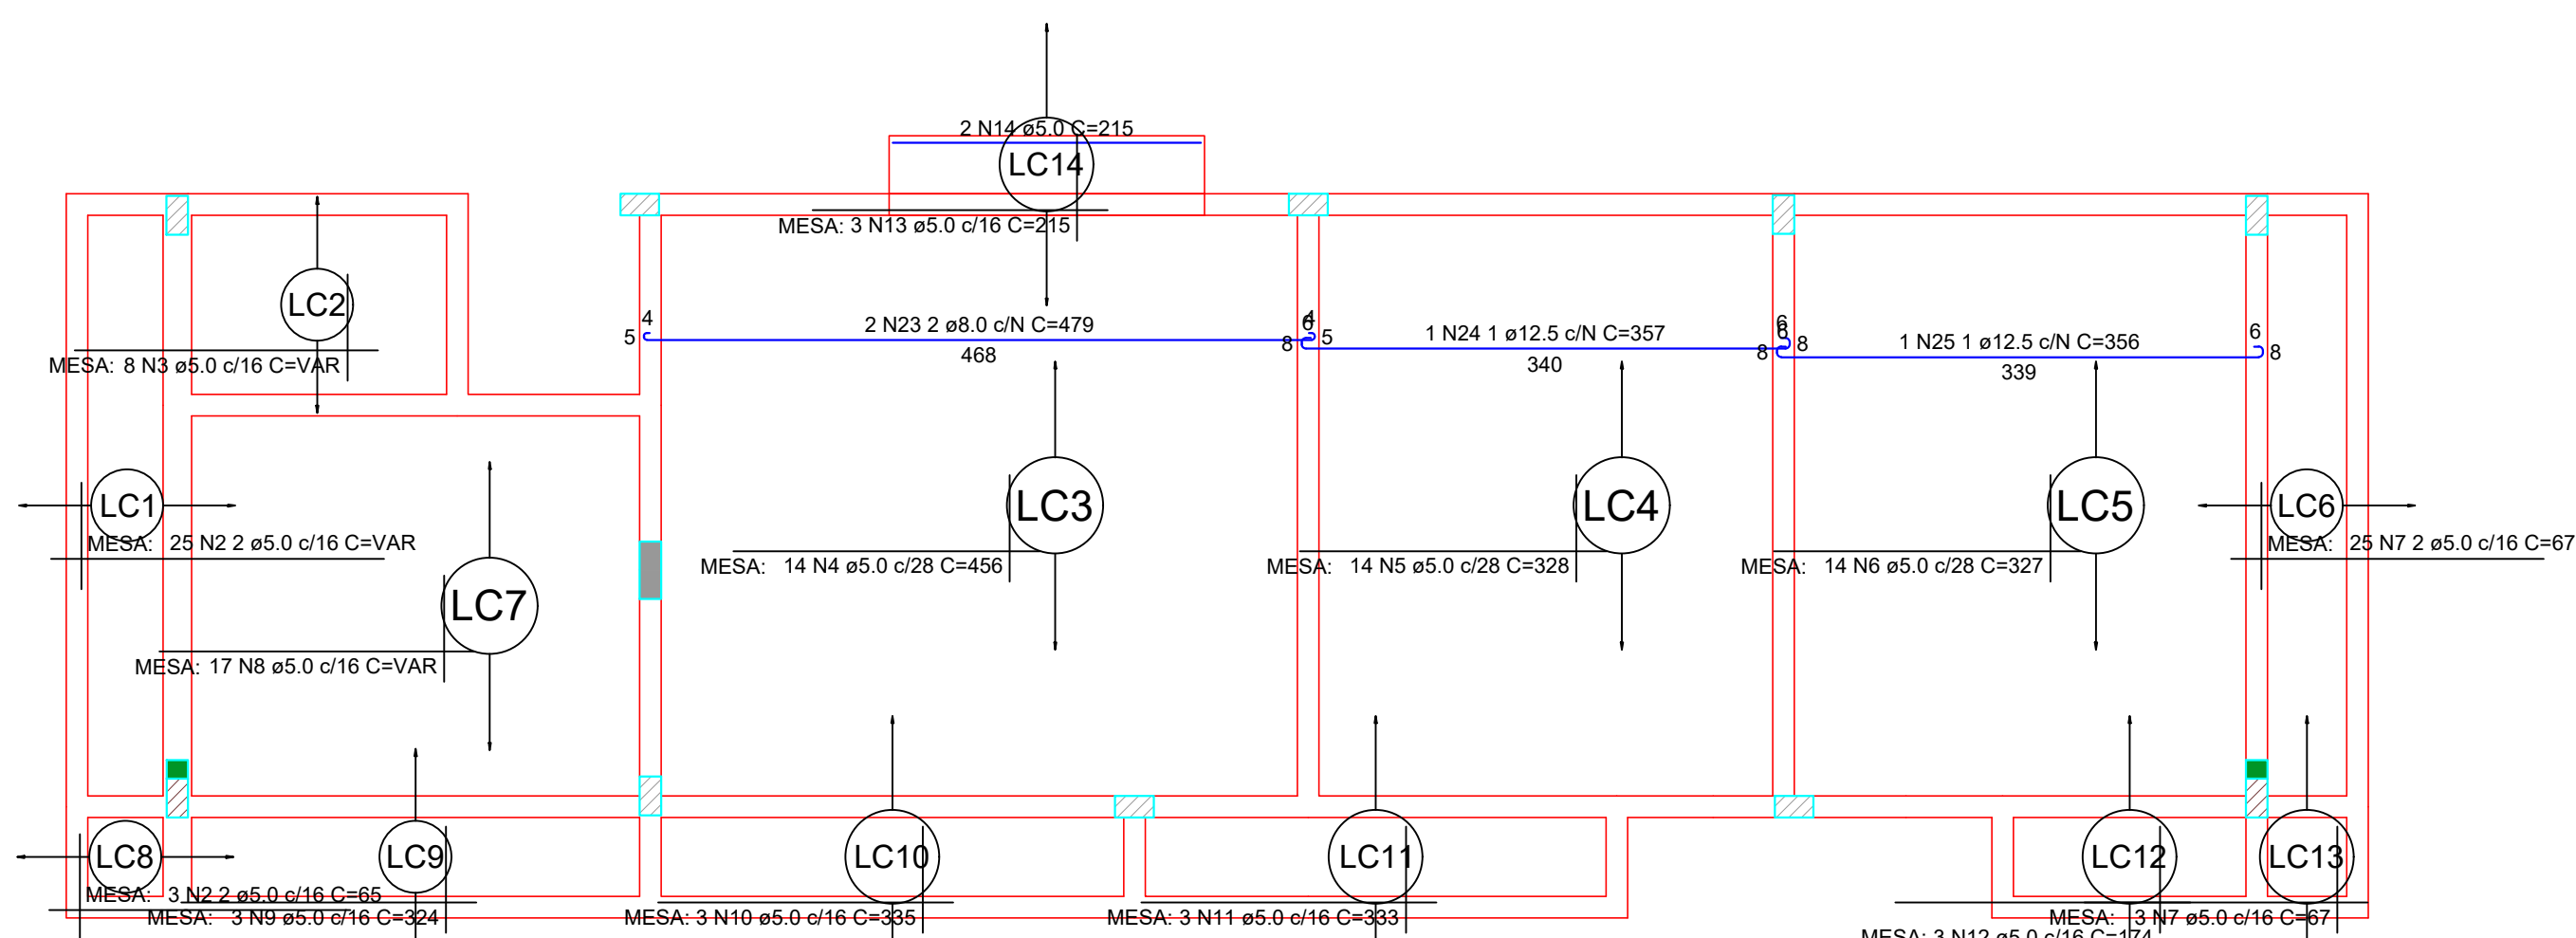


Armação positiva das lajes do pavimento Cobertura (Eixo X)
escala 1:50

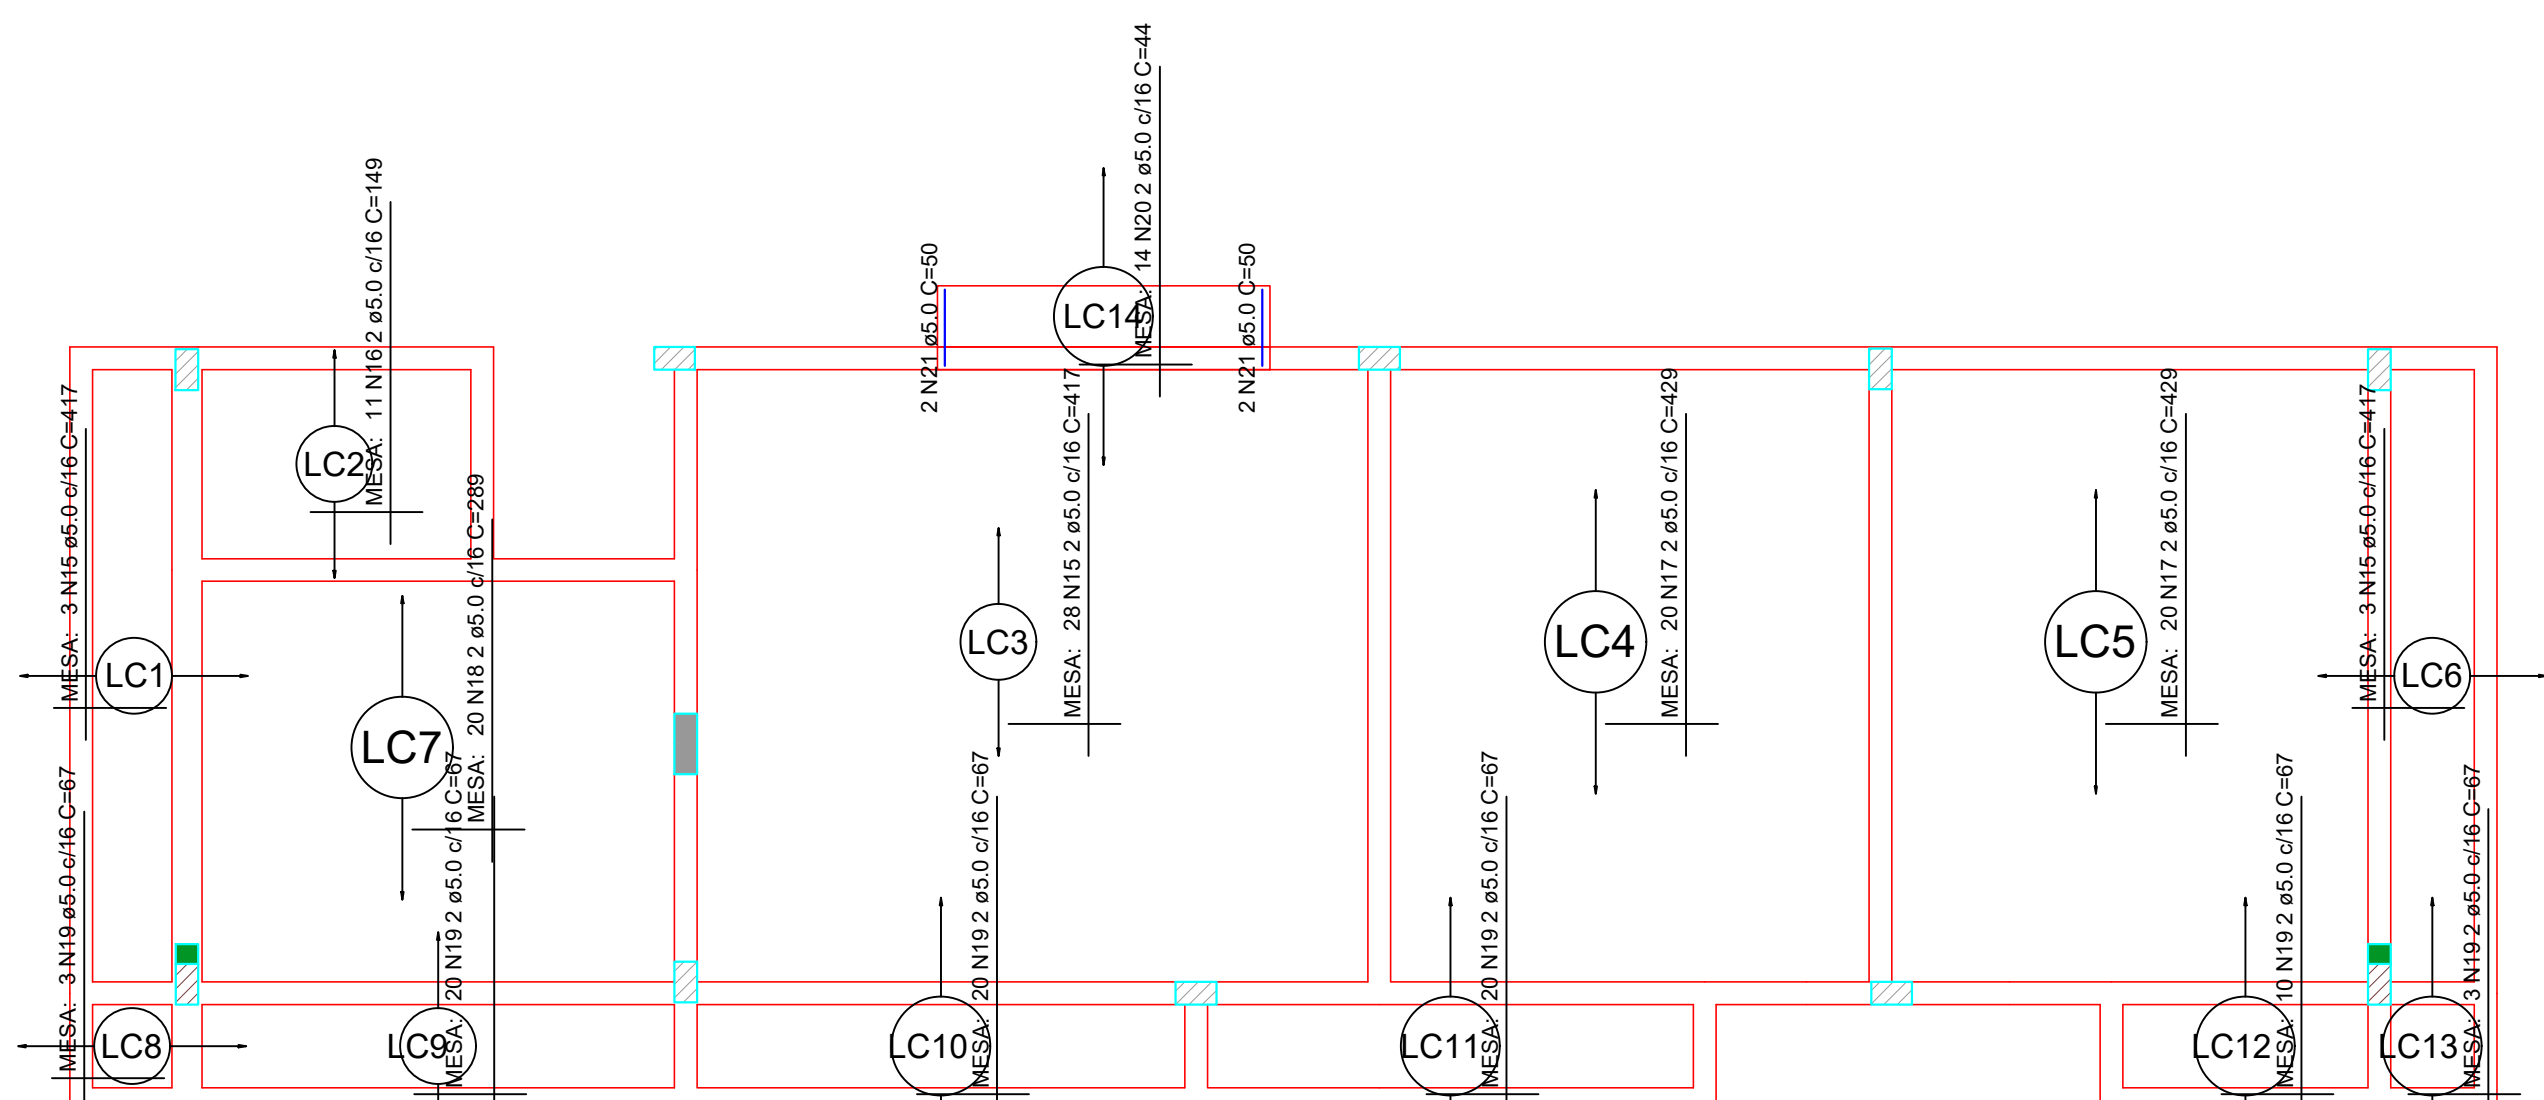

Armação positiva das lajes do pavimento Cobertura (Eixo Y)
escala 1:50

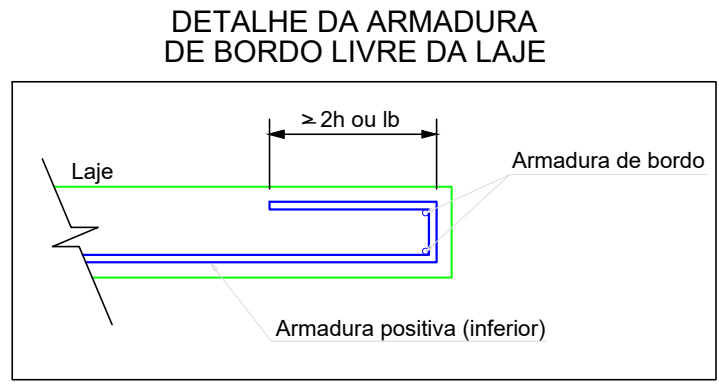

DETALHE DA ARMADURA DE SUPERIOR DE CONTINUIDADE DA LAJE
E MONTAGEM DA ARMADURA DE DISTRIBUIÇÃO

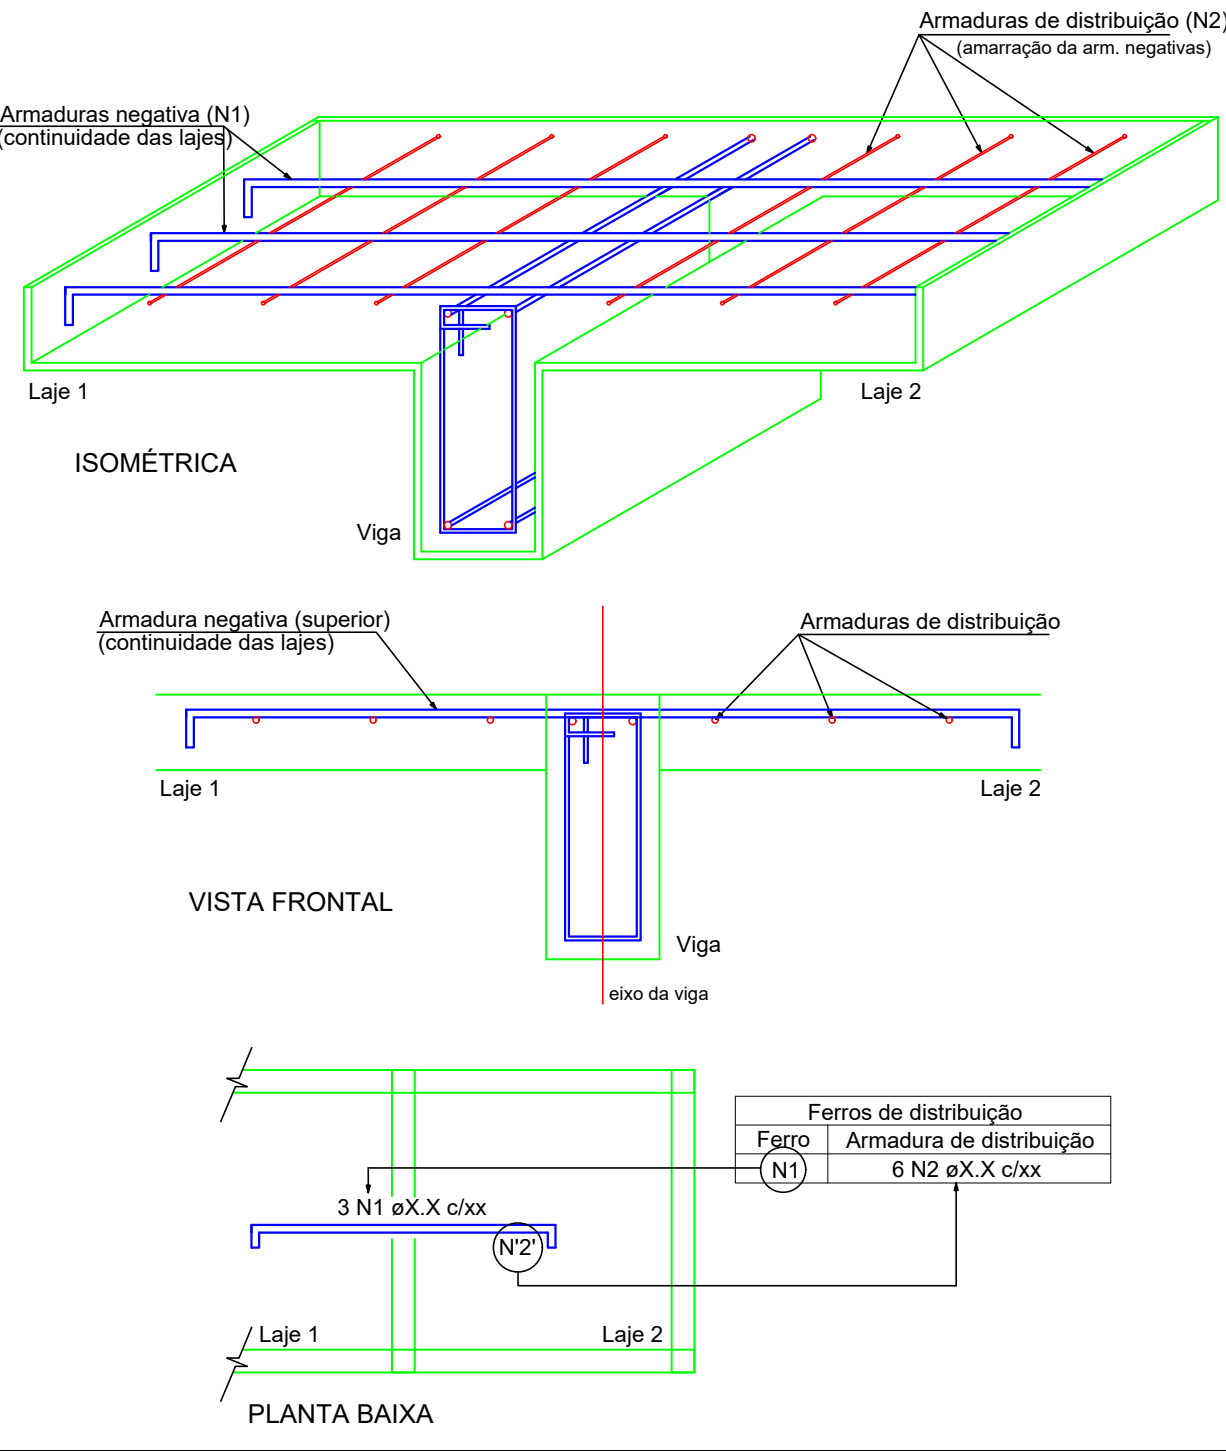

RELAÇÃO DO AÇO					
Negativos Y		Positivos X		Positivos Y	
AÇO	N	DIAM (mm)	QUANT	C.UNIT (cm)	C.TOTAL (cm)
CA60	1	5.0	3	220	660
	2	5.0	28	VAR	VAR
	3	5.0	8	VAR	VAR
	4	5.0	14	456	6384
	5	5.0	14	328	4592
	6	5.0	14	327	4578
	7	5.0	28	67	1876
	8	5.0	17	VAR	VAR
	9	5.0	3	324	972
	10	5.0	3	335	1005
	11	5.0	3	333	999
	12	5.0	3	174	522
	13	5.0	3	215	645
	14	5.0	2	215	430
	15	5.0	34	417	14178
	16	5.0	11	149	1639
	17	5.0	40	429	17160
	18	5.0	20	289	5780
	19	5.0	76	67	5092
	20	5.0	14	44	616
	21	5.0	4	50	200
	22	6.3	11	80	880
	23	8.0	2	479	958
	24	12.5	1	357	357
	25	12.5	1	356	356
CA50	22	6.3	11	80	880
	23	8.0	2	479	958

RESUMO DO AÇO			
AÇO	DIAM (mm)	C.TOTAL (m)	PESO + 10% (kg)
CA50	6.3	8.8	2.4
CA50	8.0	9.6	4.2
CA60	5.0	761.9	129.2
PESO TOTAL (kg)			
CA50	14.1		
CA60	129.2		

Volume de concreto (C-25) = 4.87 m³
Área de forma = 0.00 m²

PROJETO

obra

CABINES DE NARRAÇÃO,
ARQUIBANCADA E BANCO DE RESERVA

proprietário

PREFEITURA MUNICIPAL DE RIO AZUL

projeto e responsável técnico

JÉSSICA ELAINE CUSTÓDIO

prancha:

11/16
LAJE DA
COBERTURA

data

Maio/2008

escala

indicação

DESENHO

GP

ART

maio

PROJETO ESTRUTURAL - CABINES