
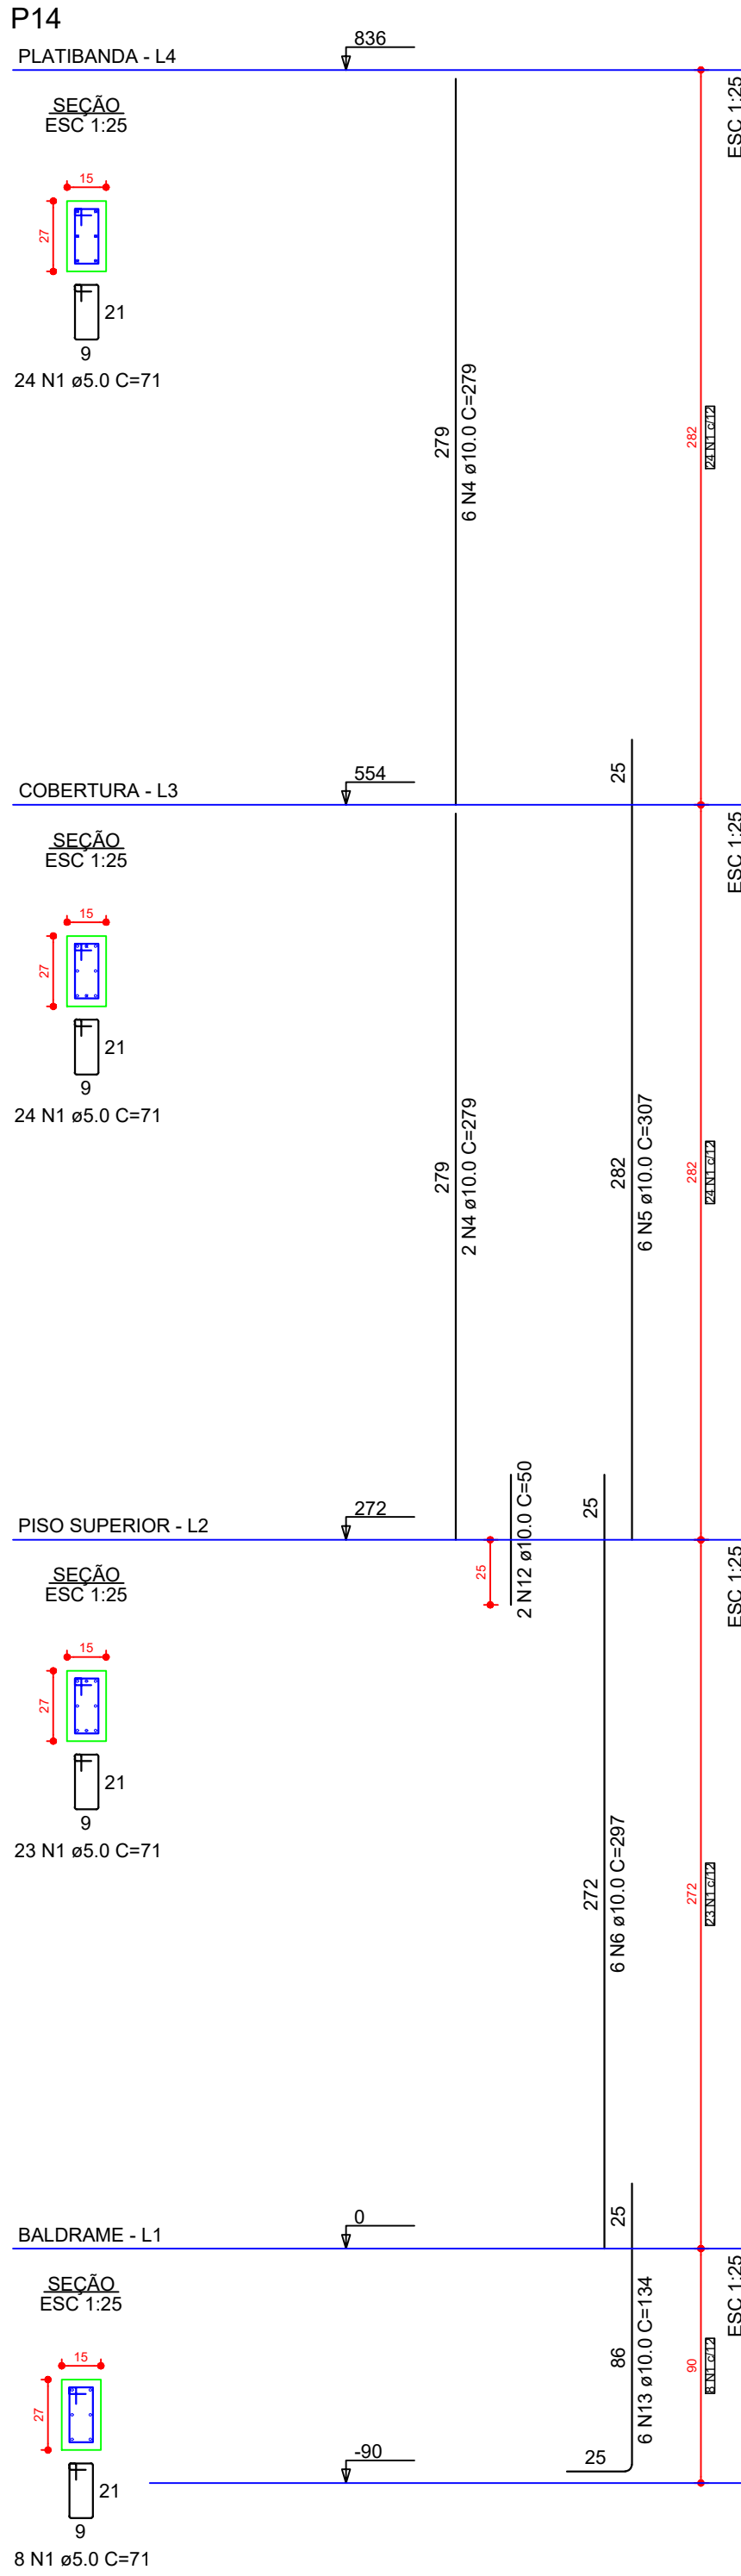
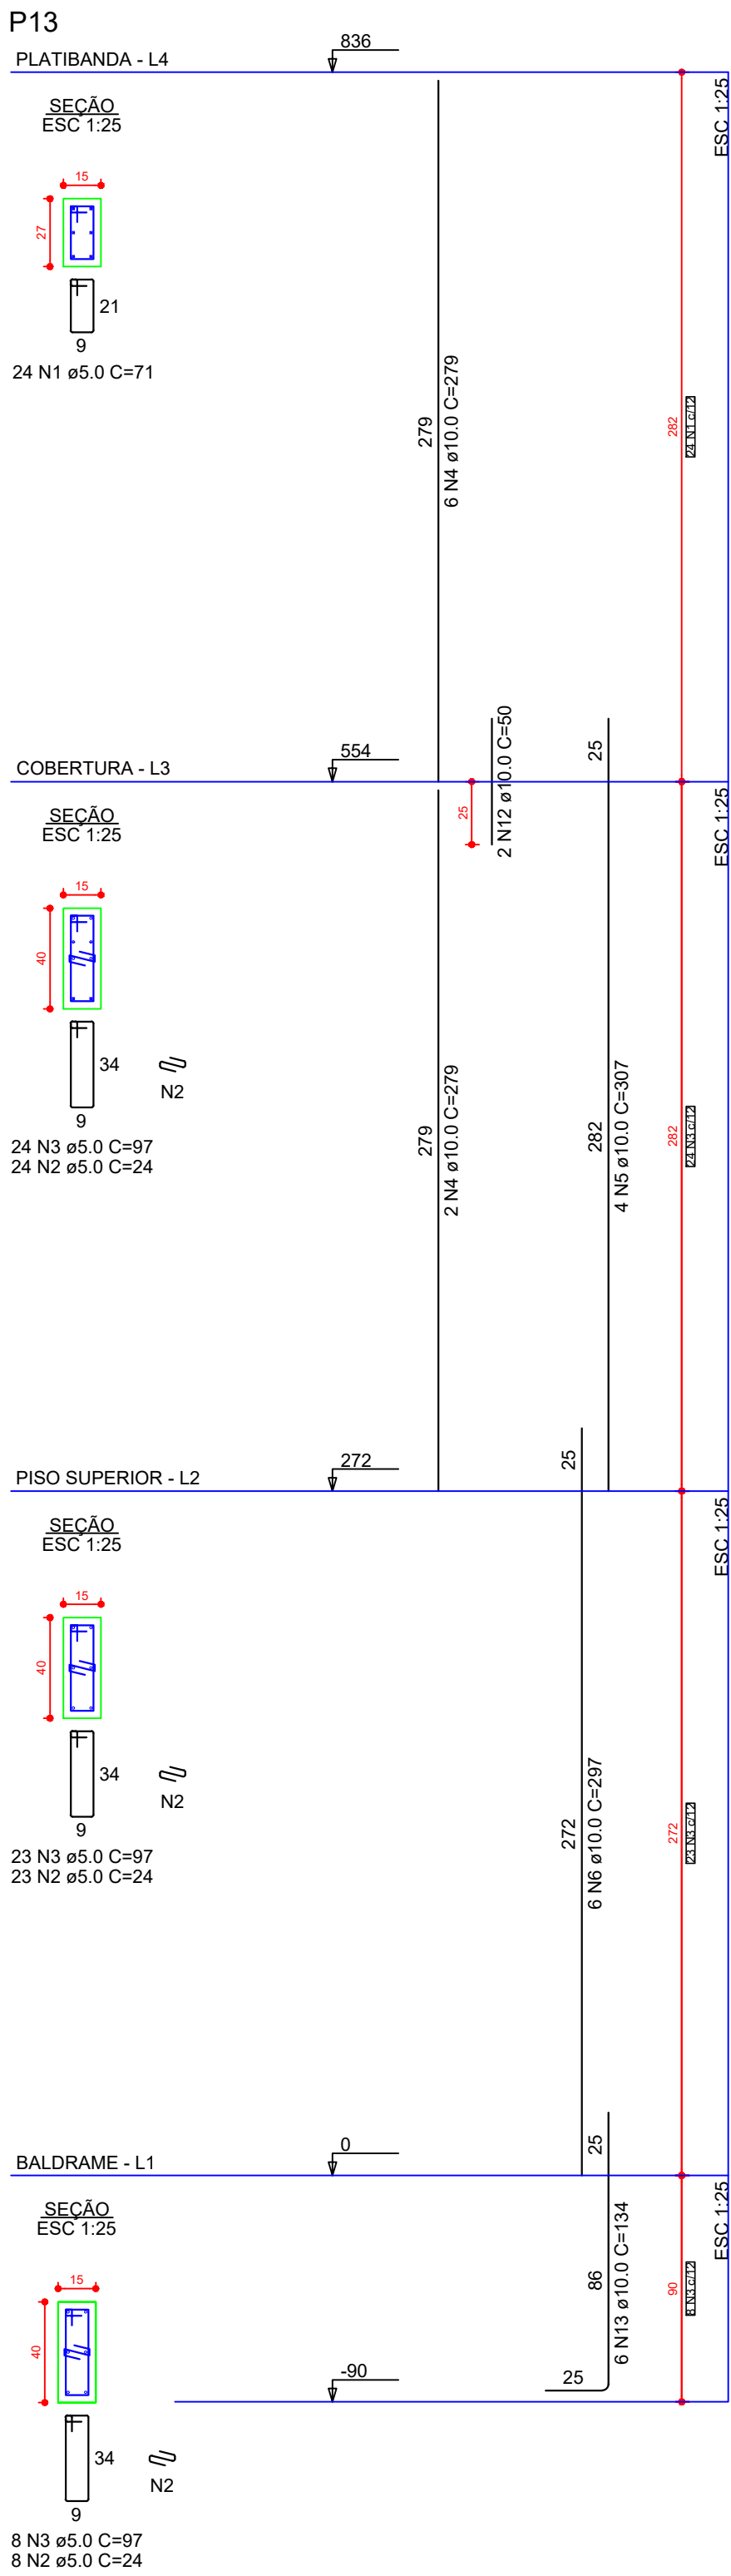
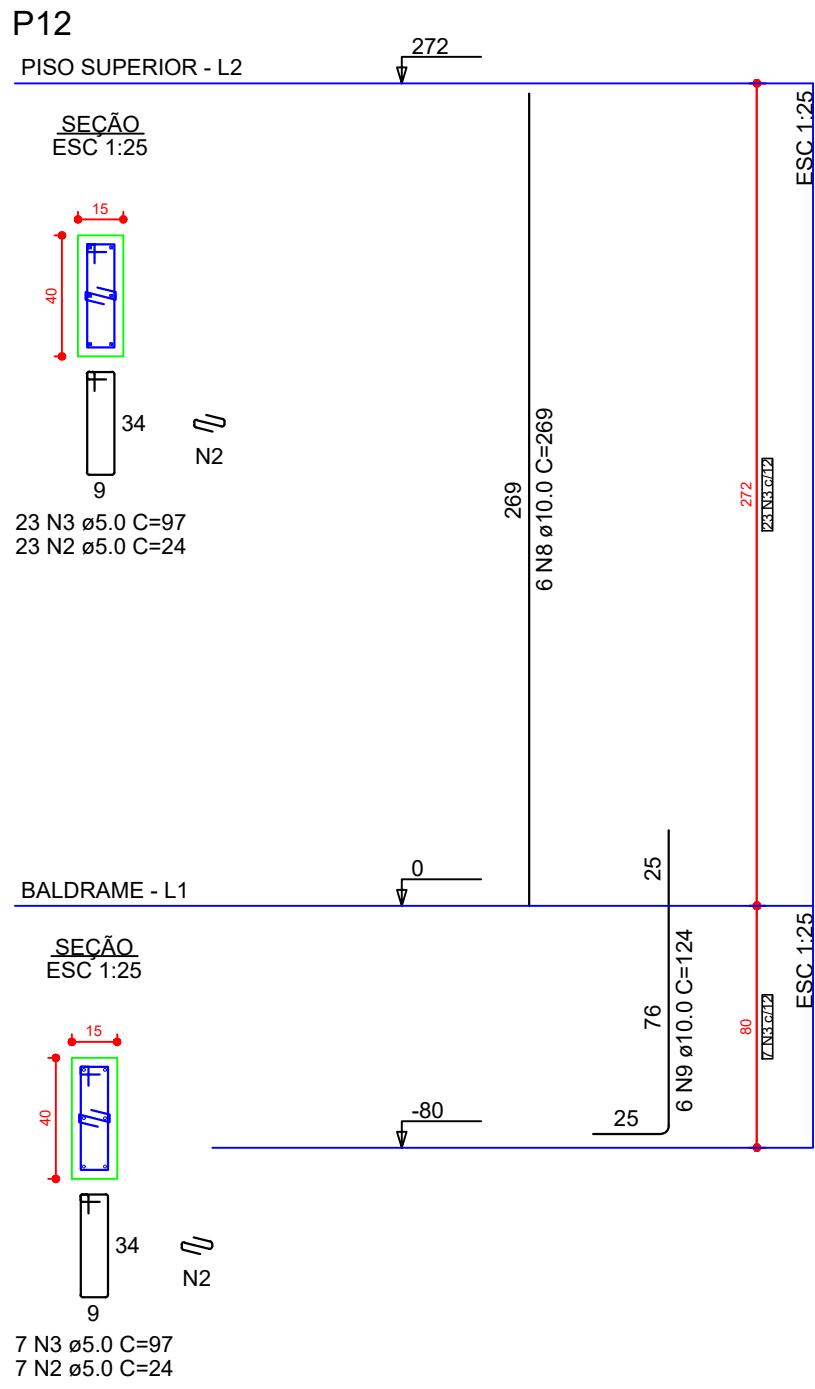
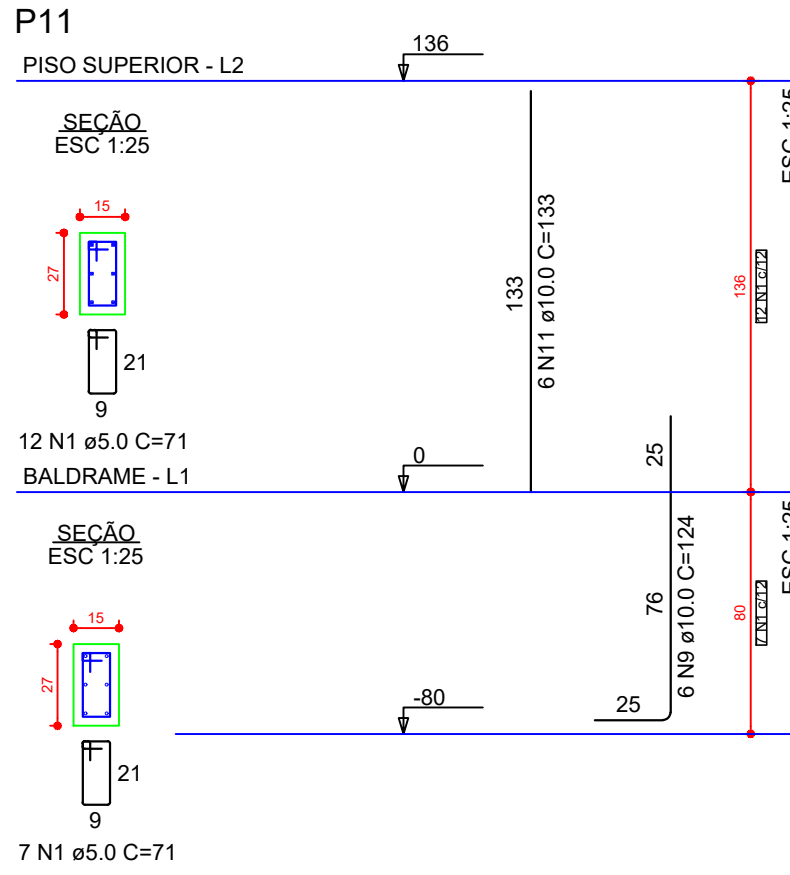
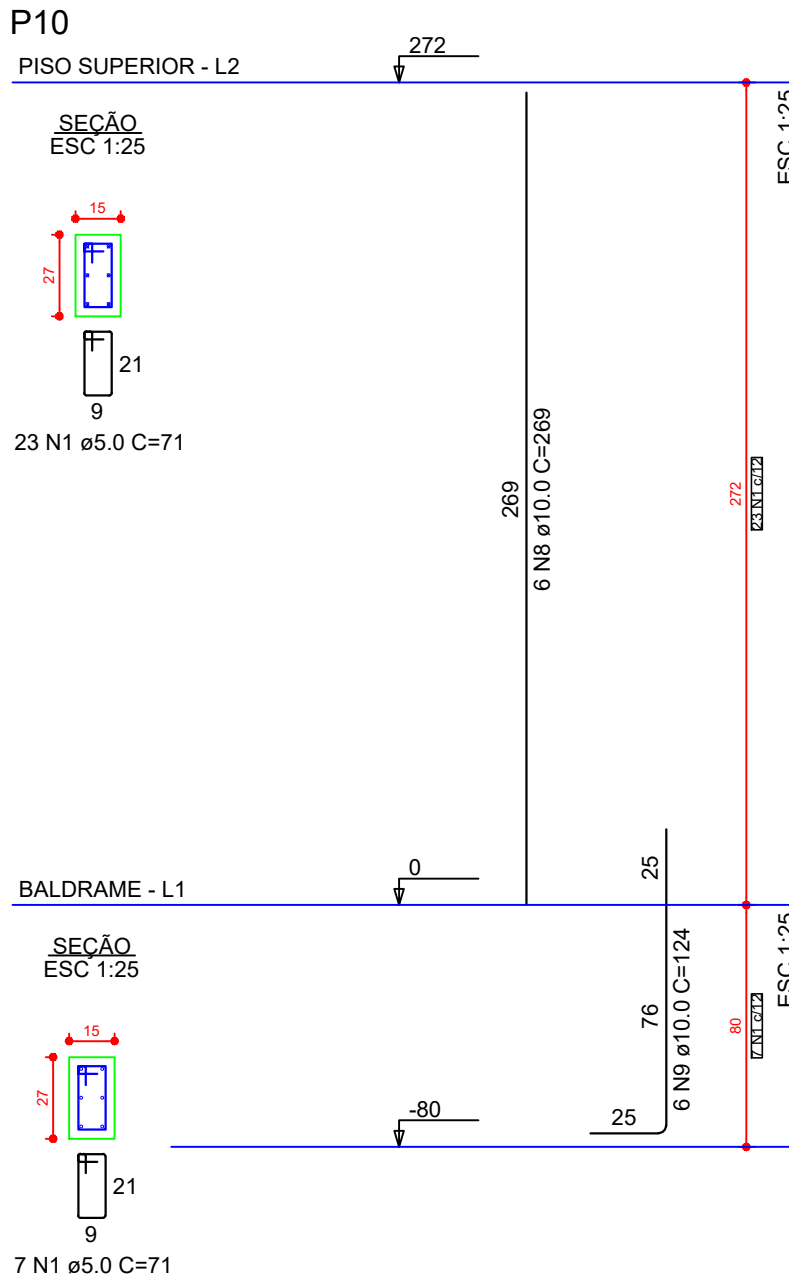
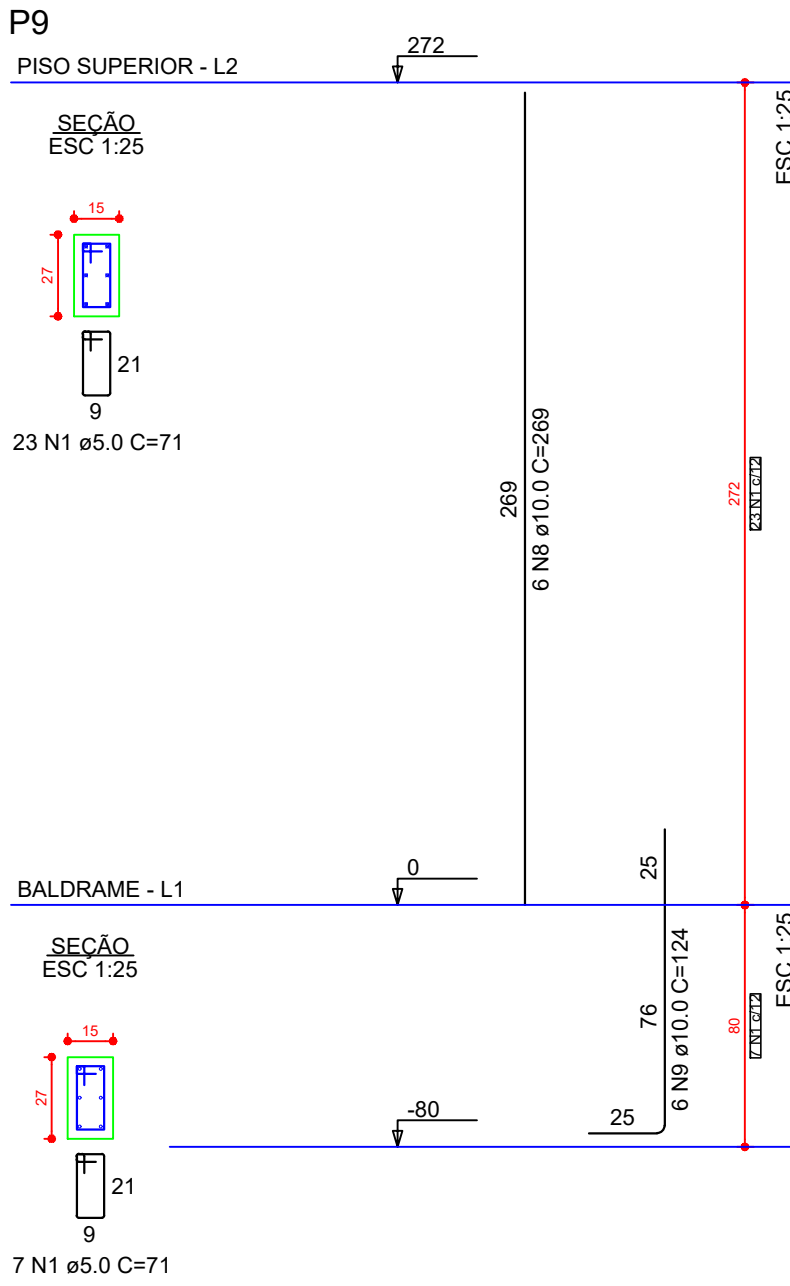


DETALHES DOS PILARES

ESCALA1:20 E 1:25

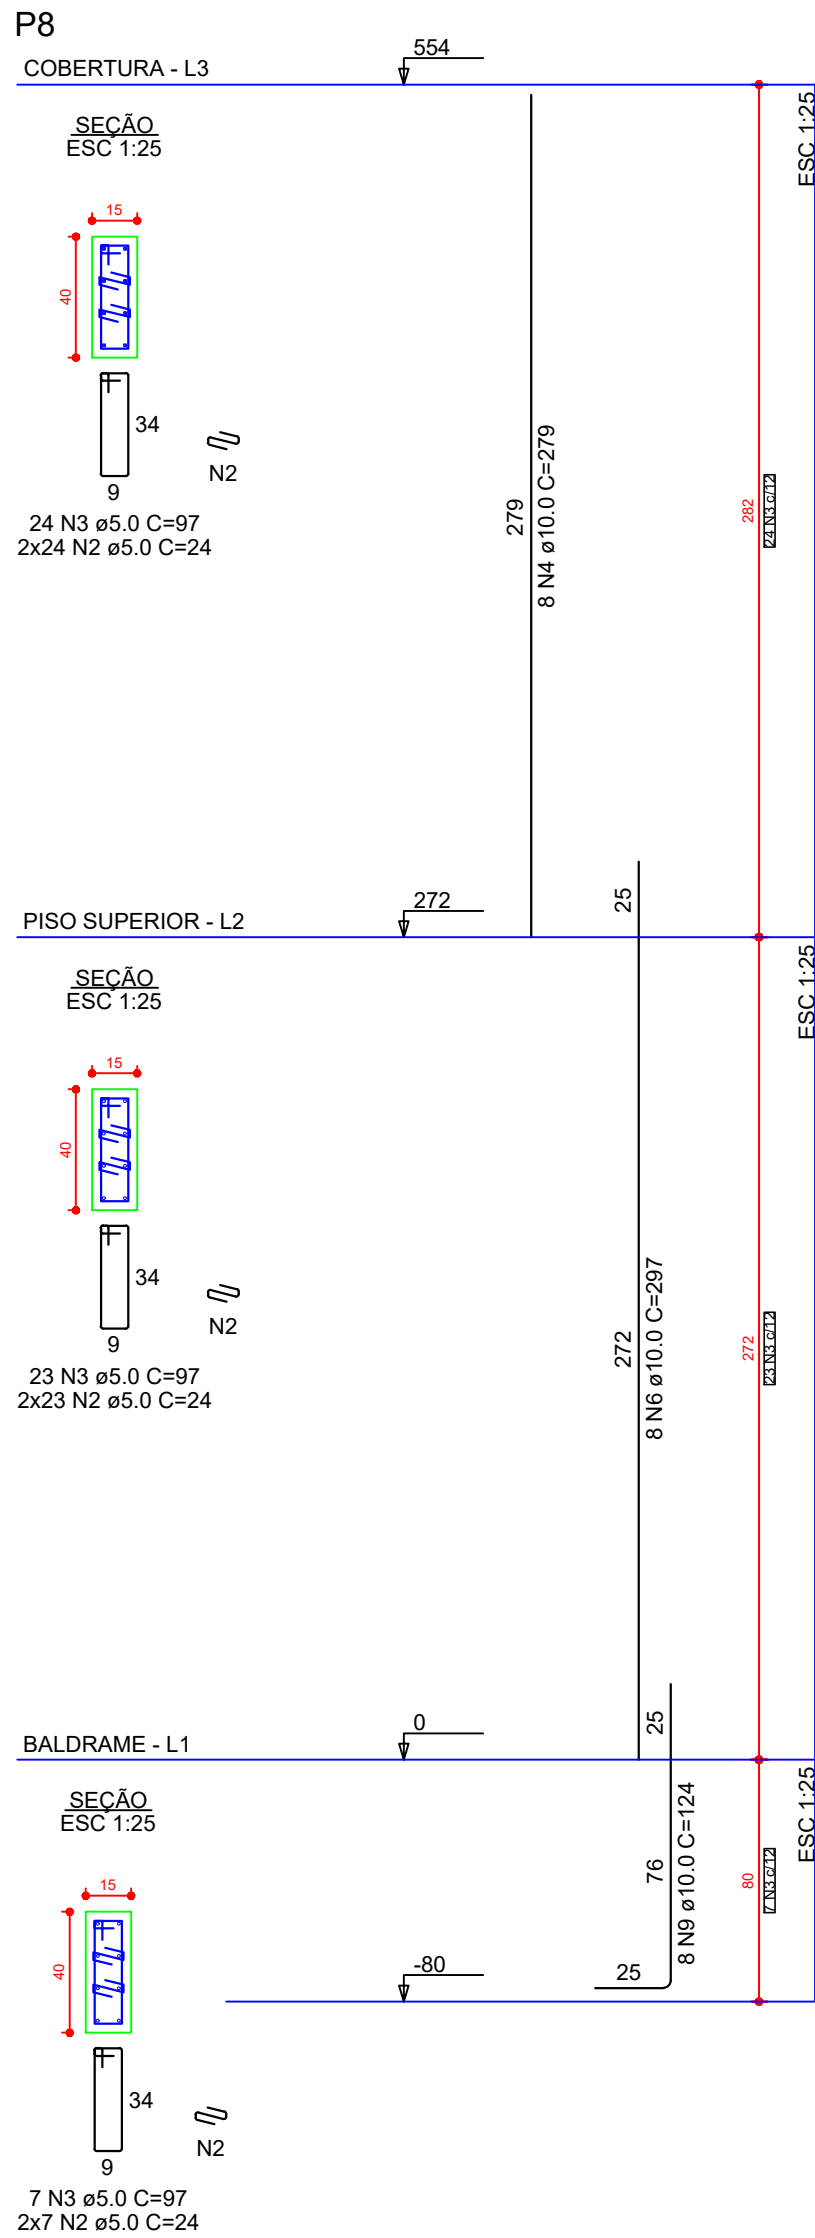

PROJETO

obra			
CABINES DE NARRAÇÃO, ARQUIBANCADA E BANCO DE RÉSERVA			
proprietário			prancha:
PREFEITURA MUNICIPAL DE RIO AZUL			15/16
projeto e responsável técnico			PILARES
JÉSSICA ELAINE CUSTÓDIO			
ENGENHEIRA CIVIL - CREA-PR-166.456/0			
data	escala	desenho	art
Maio/2008	1:20	01	01