

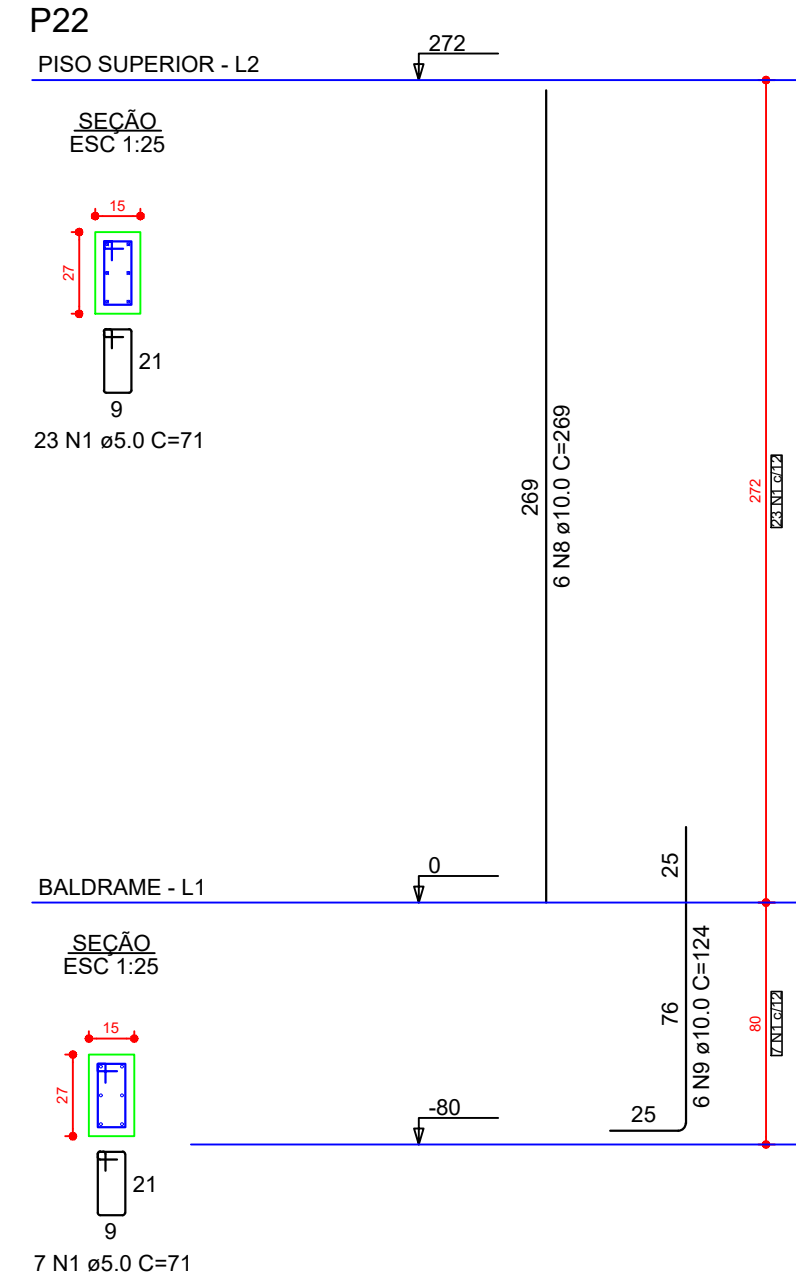
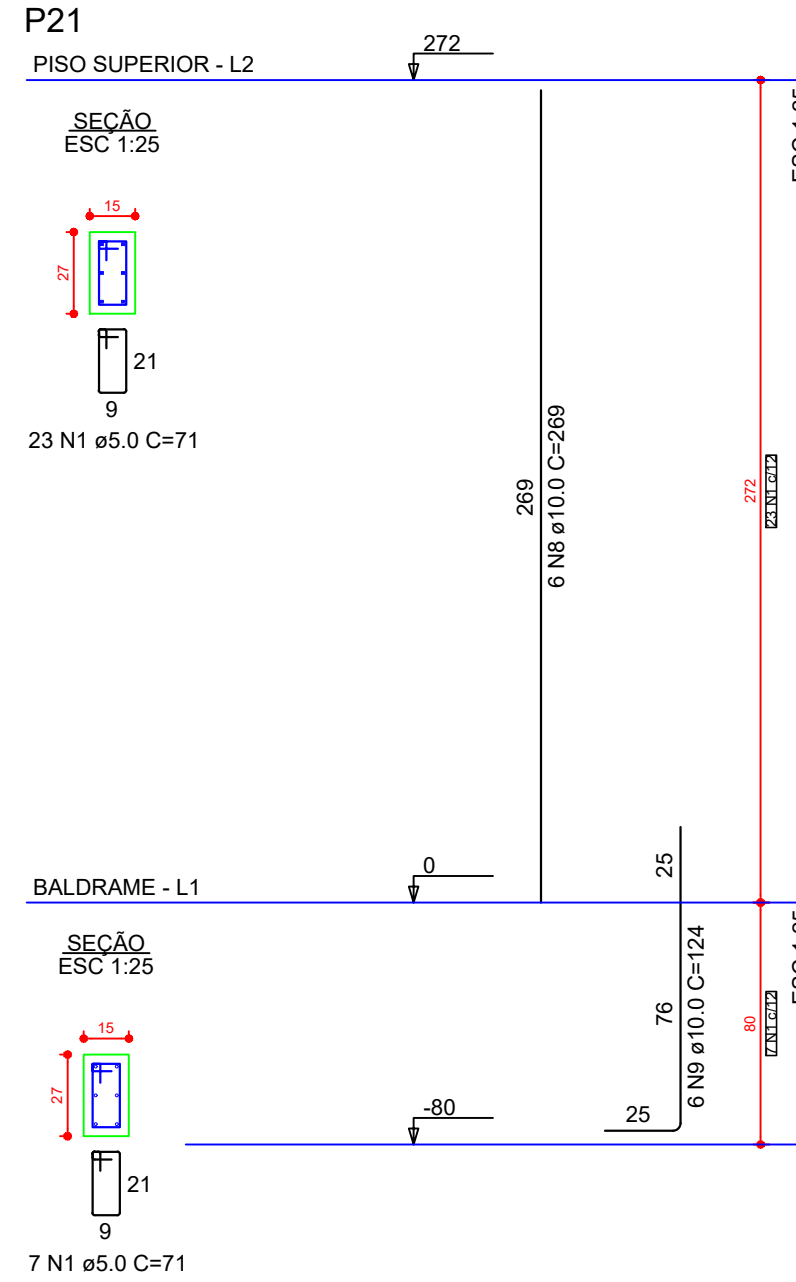
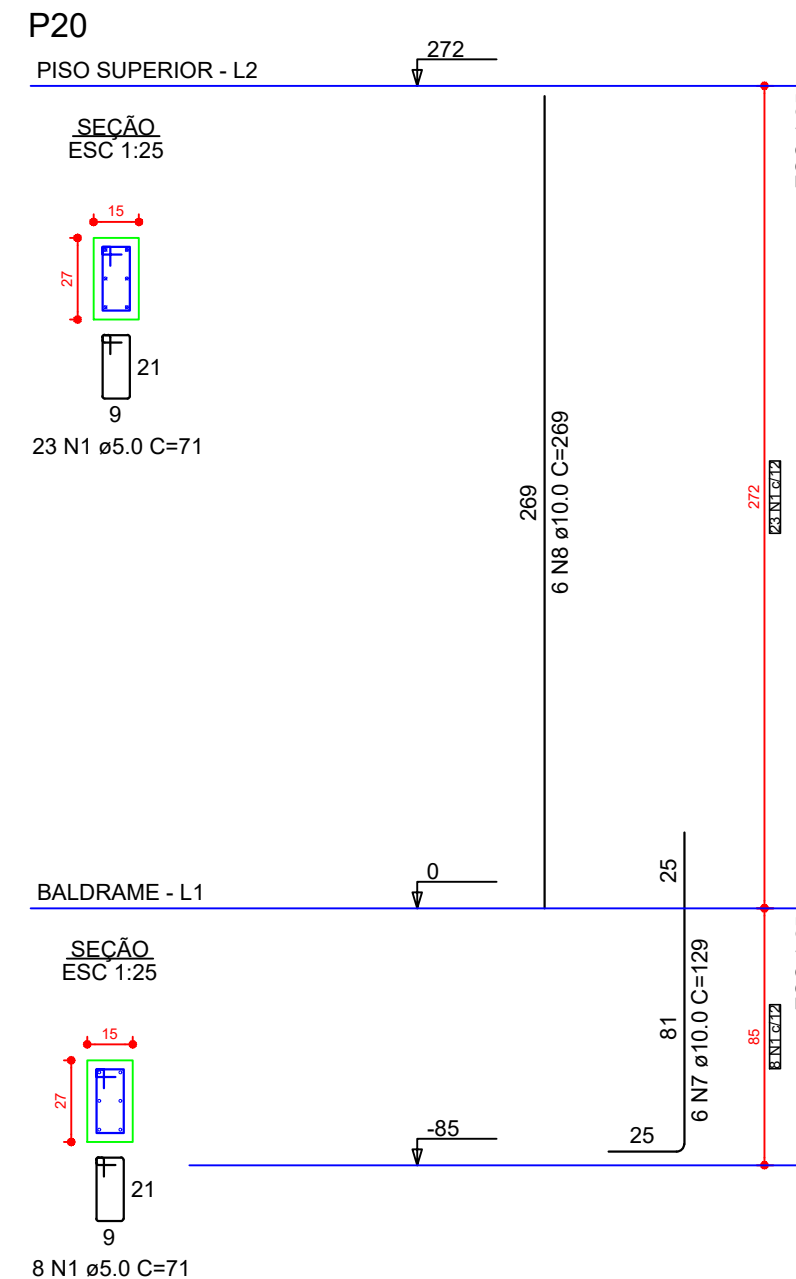
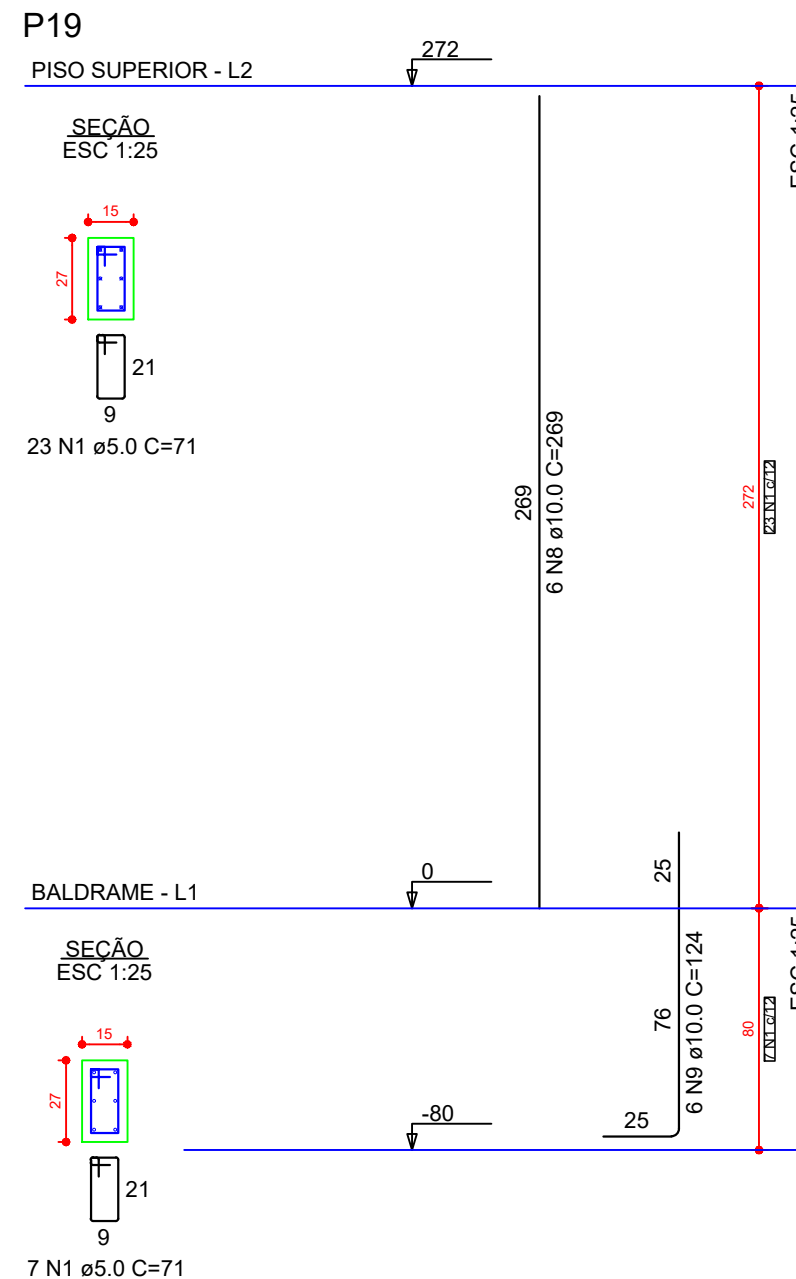
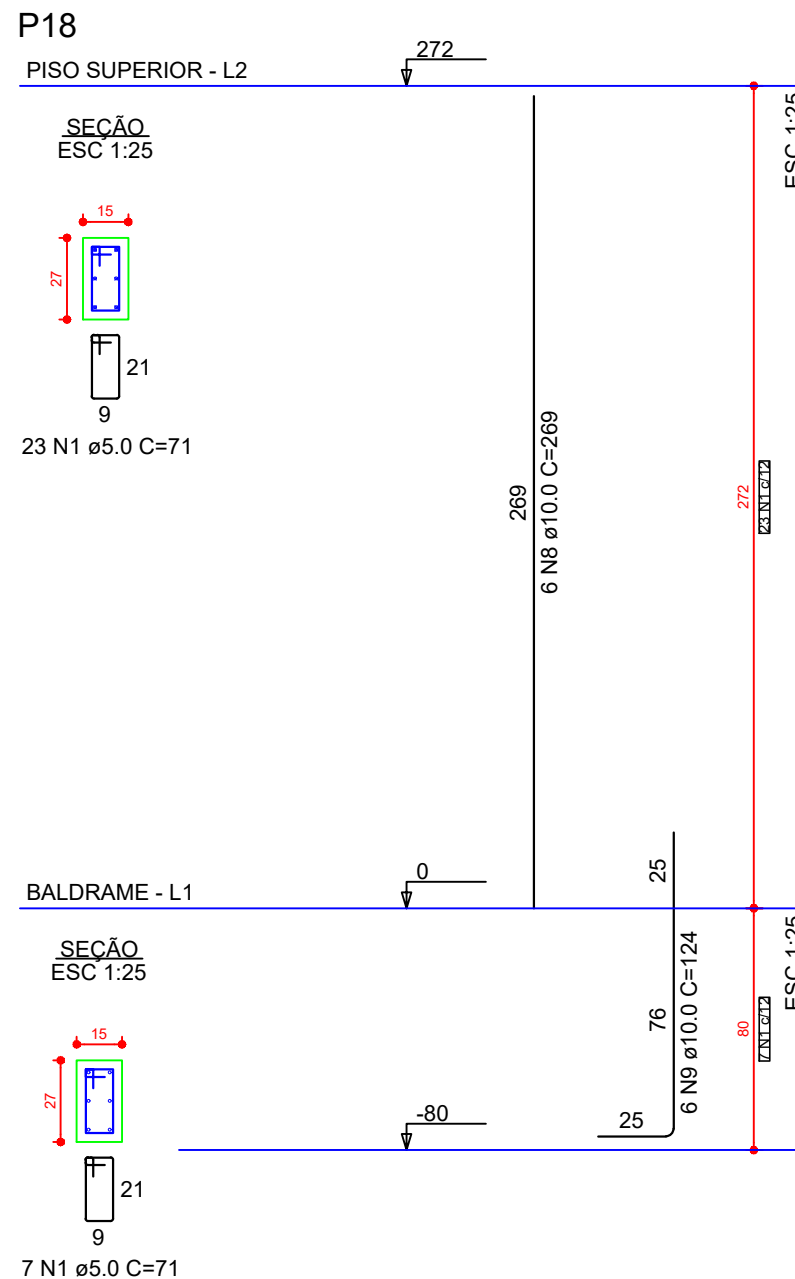
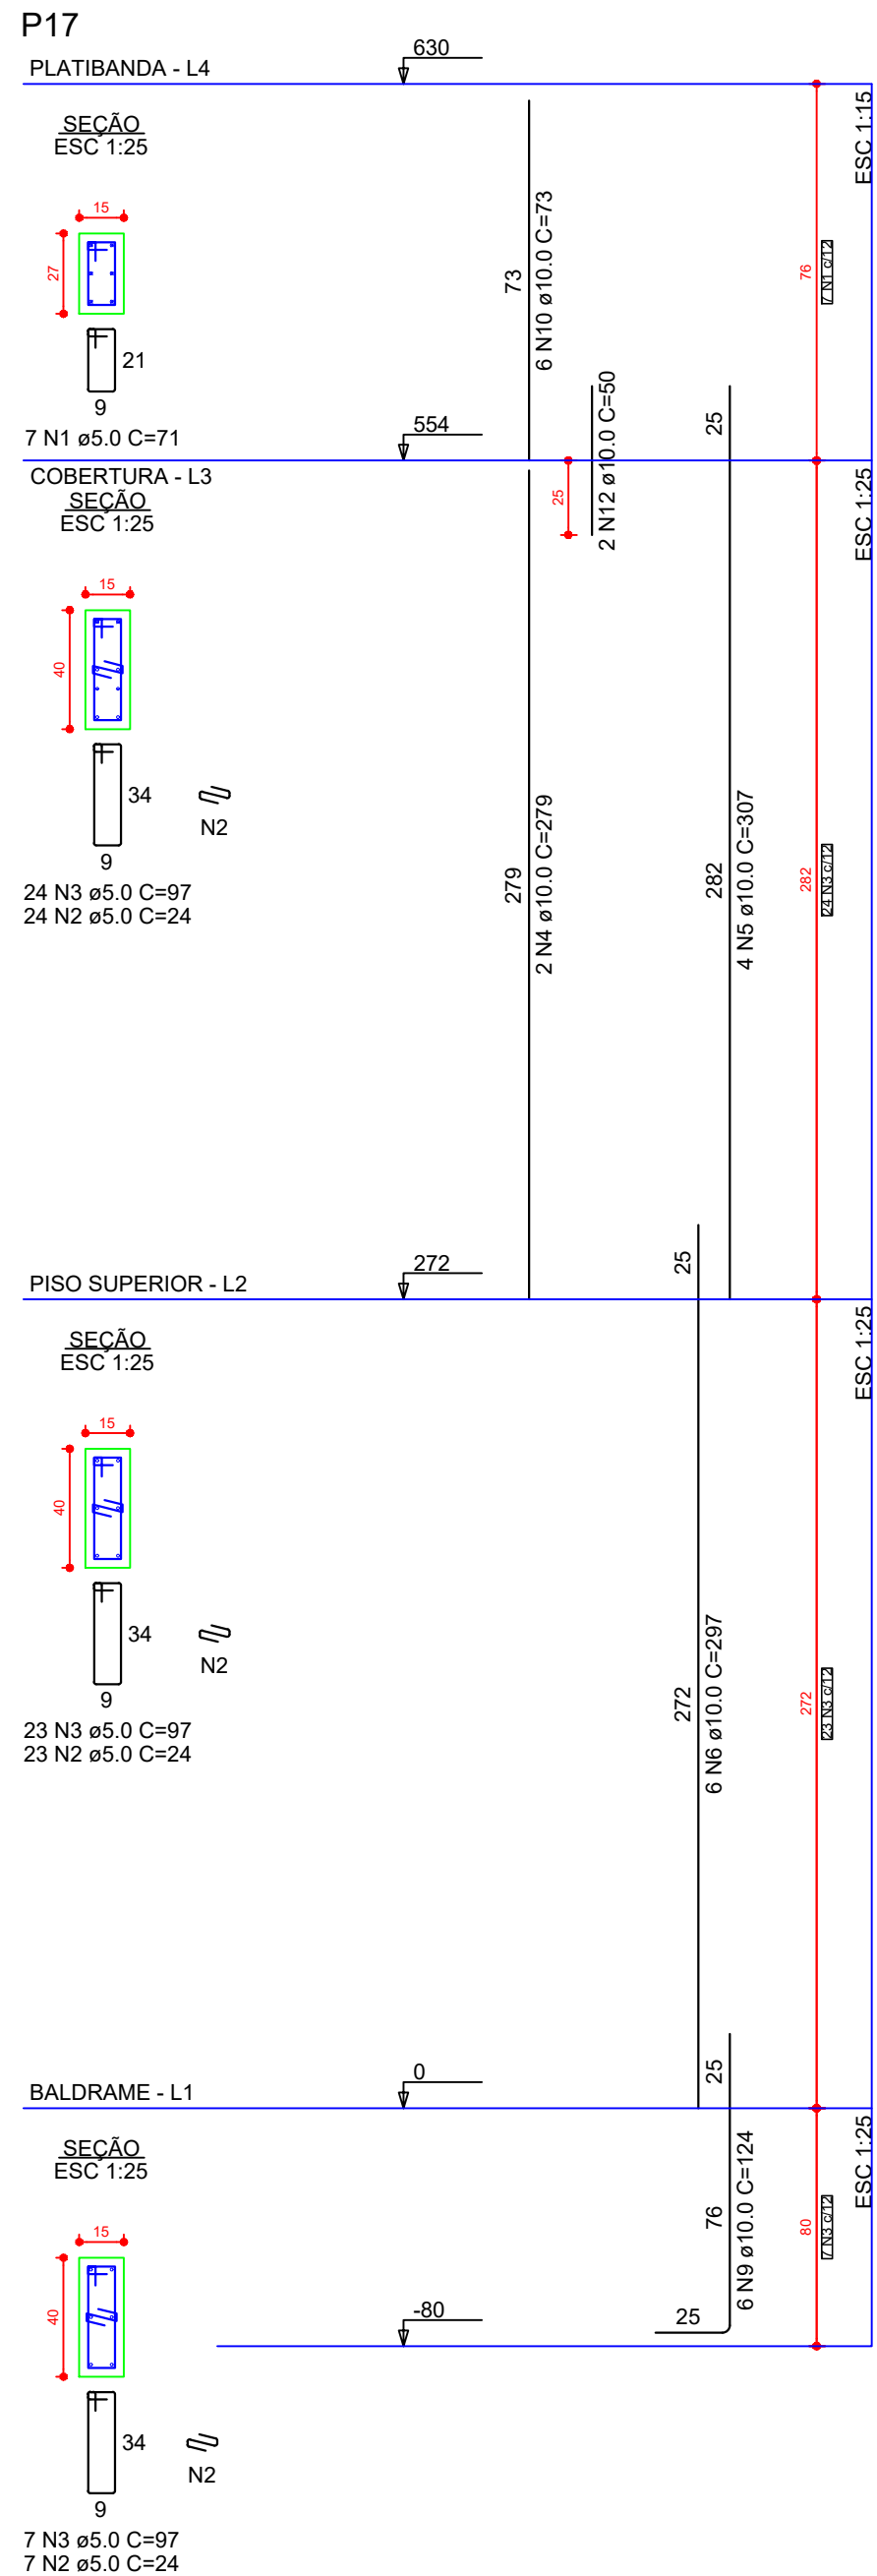
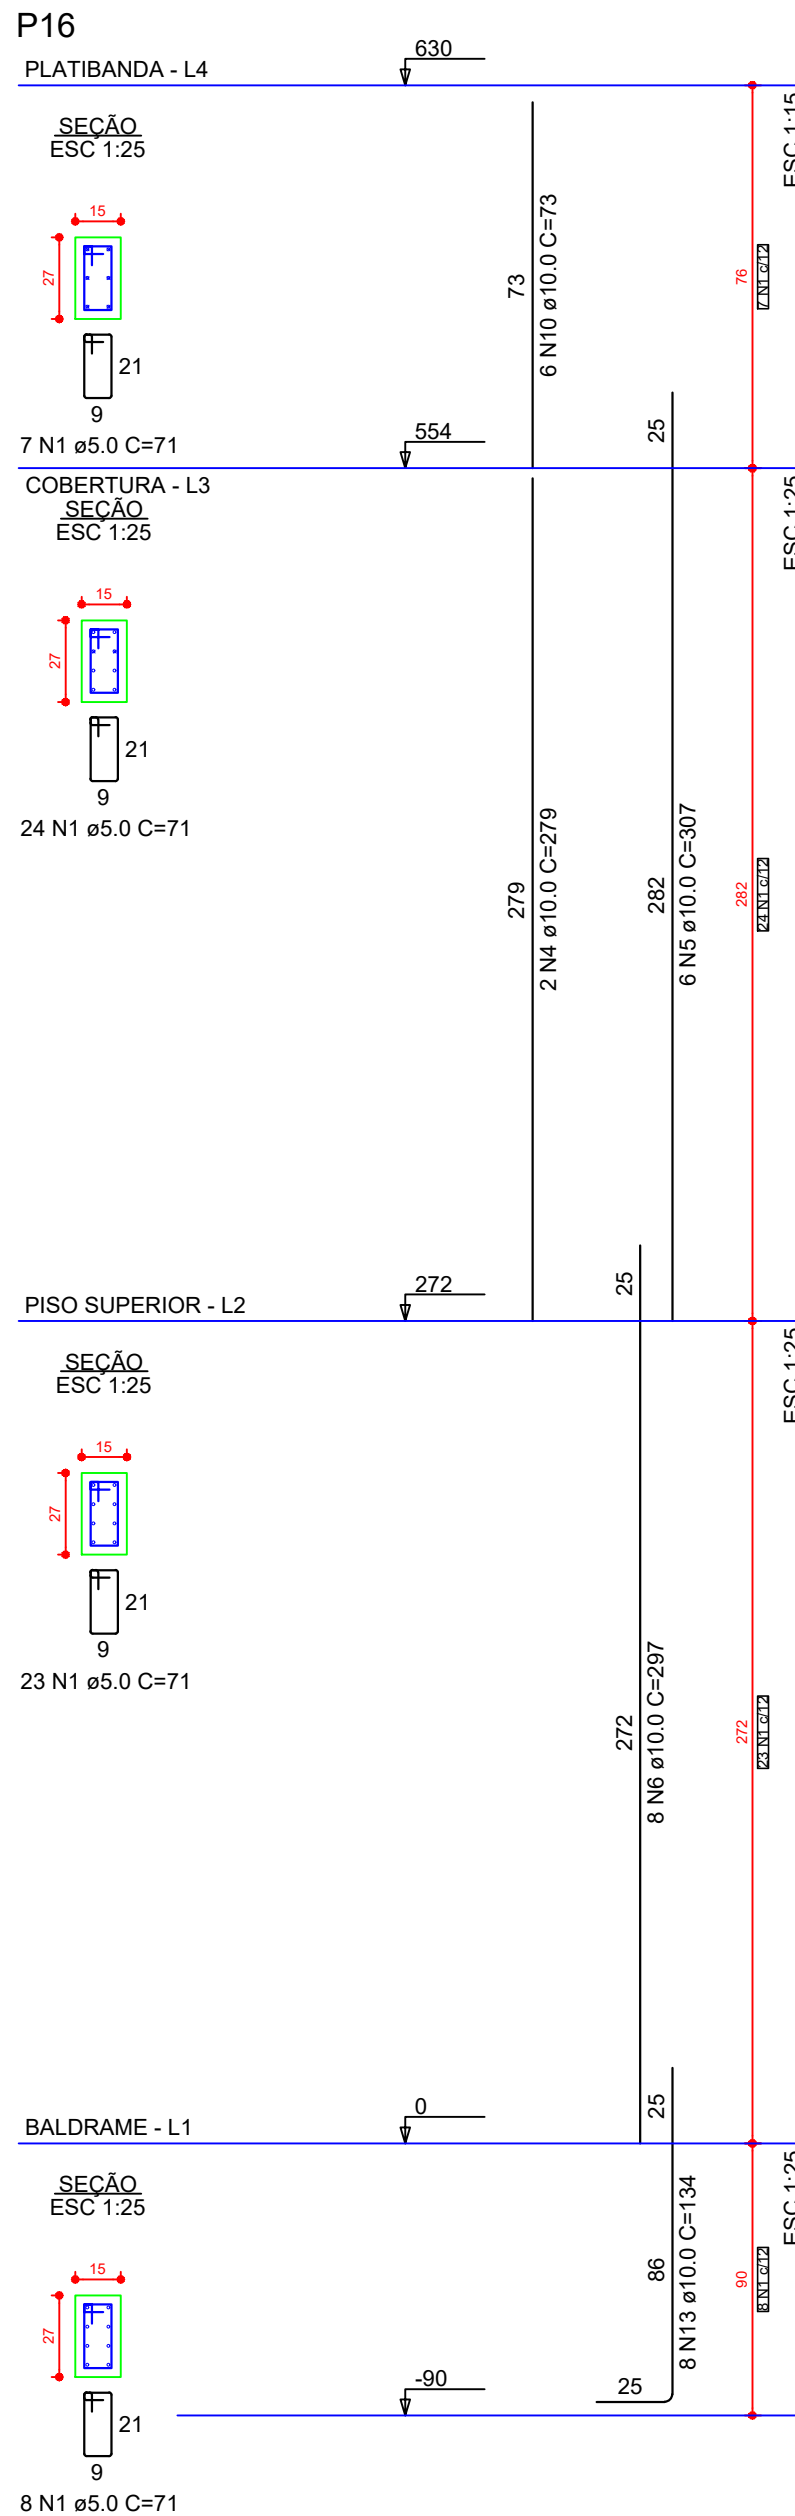
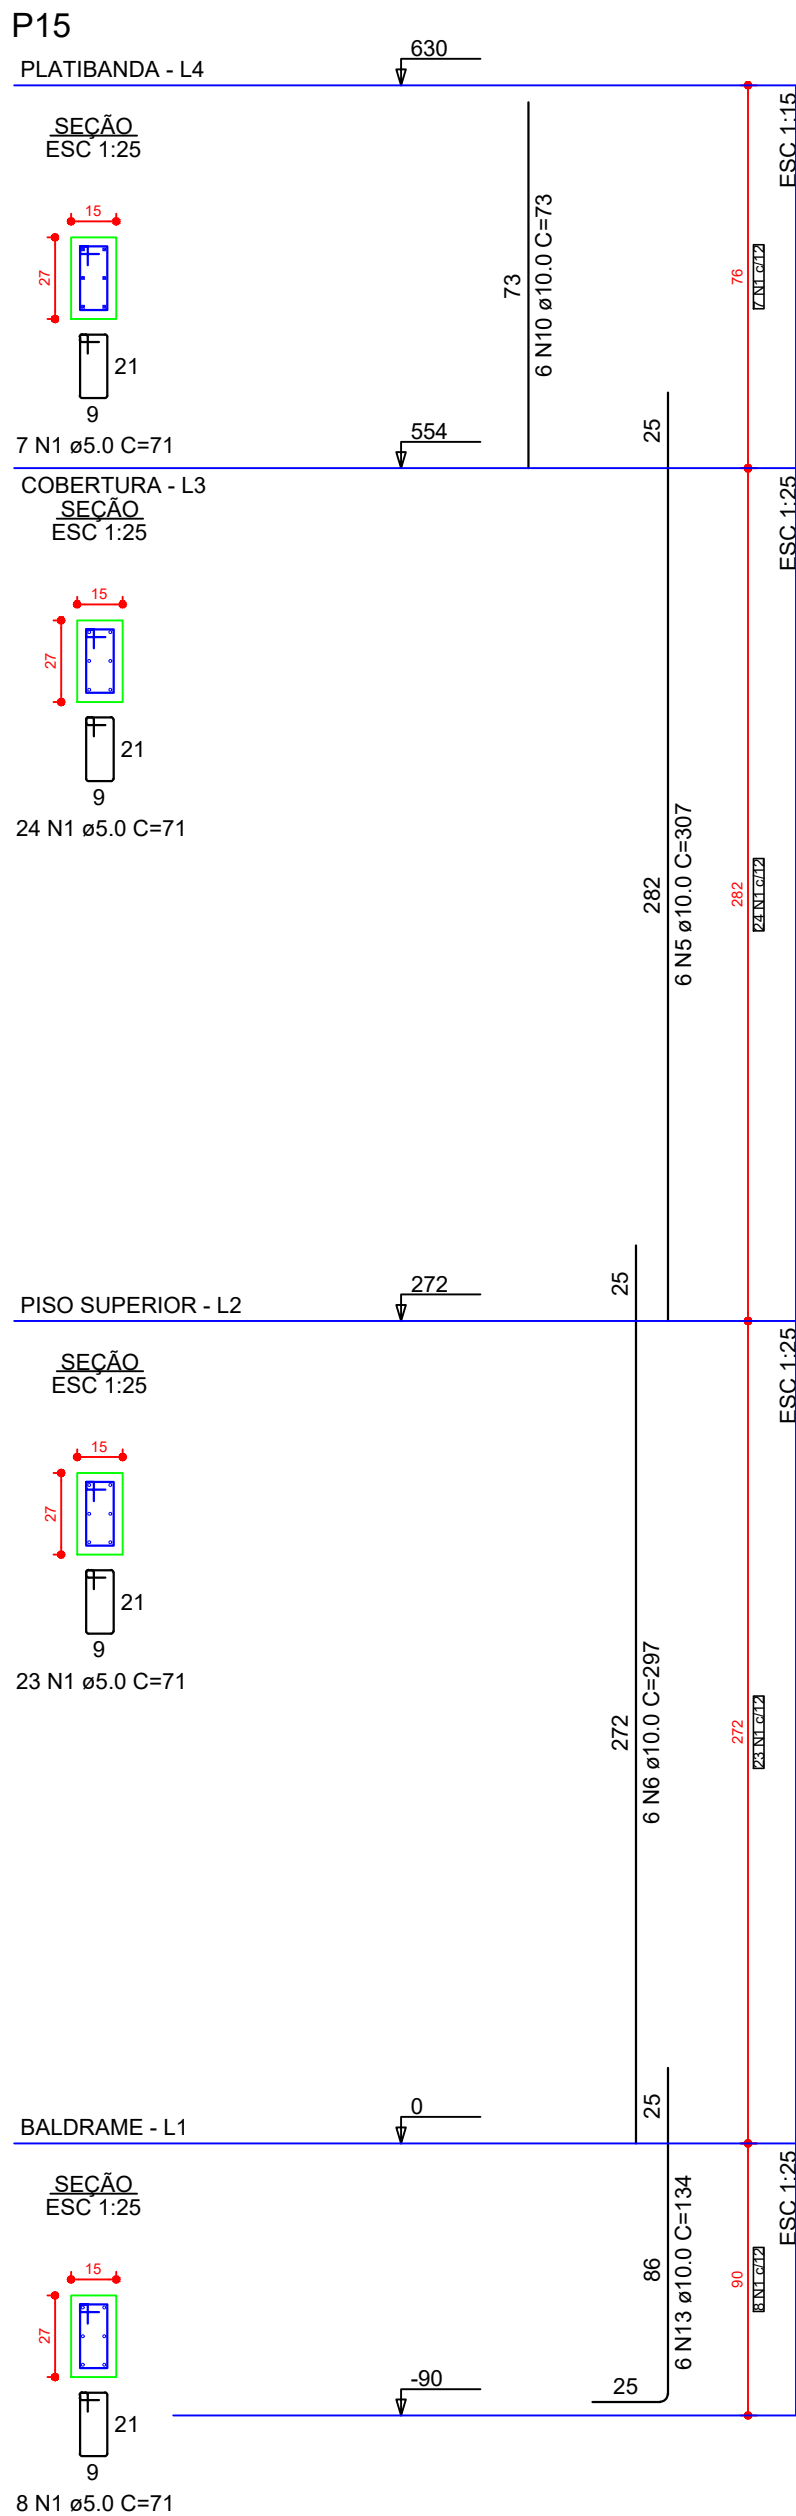


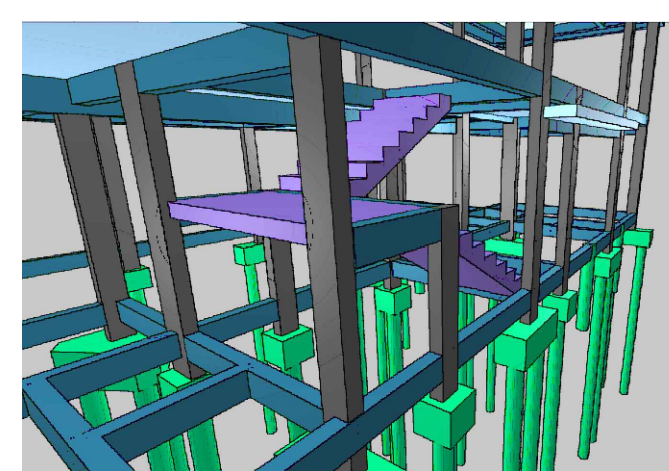

DETALHES DOS PILARES

ESCALA1:20 E 1:25

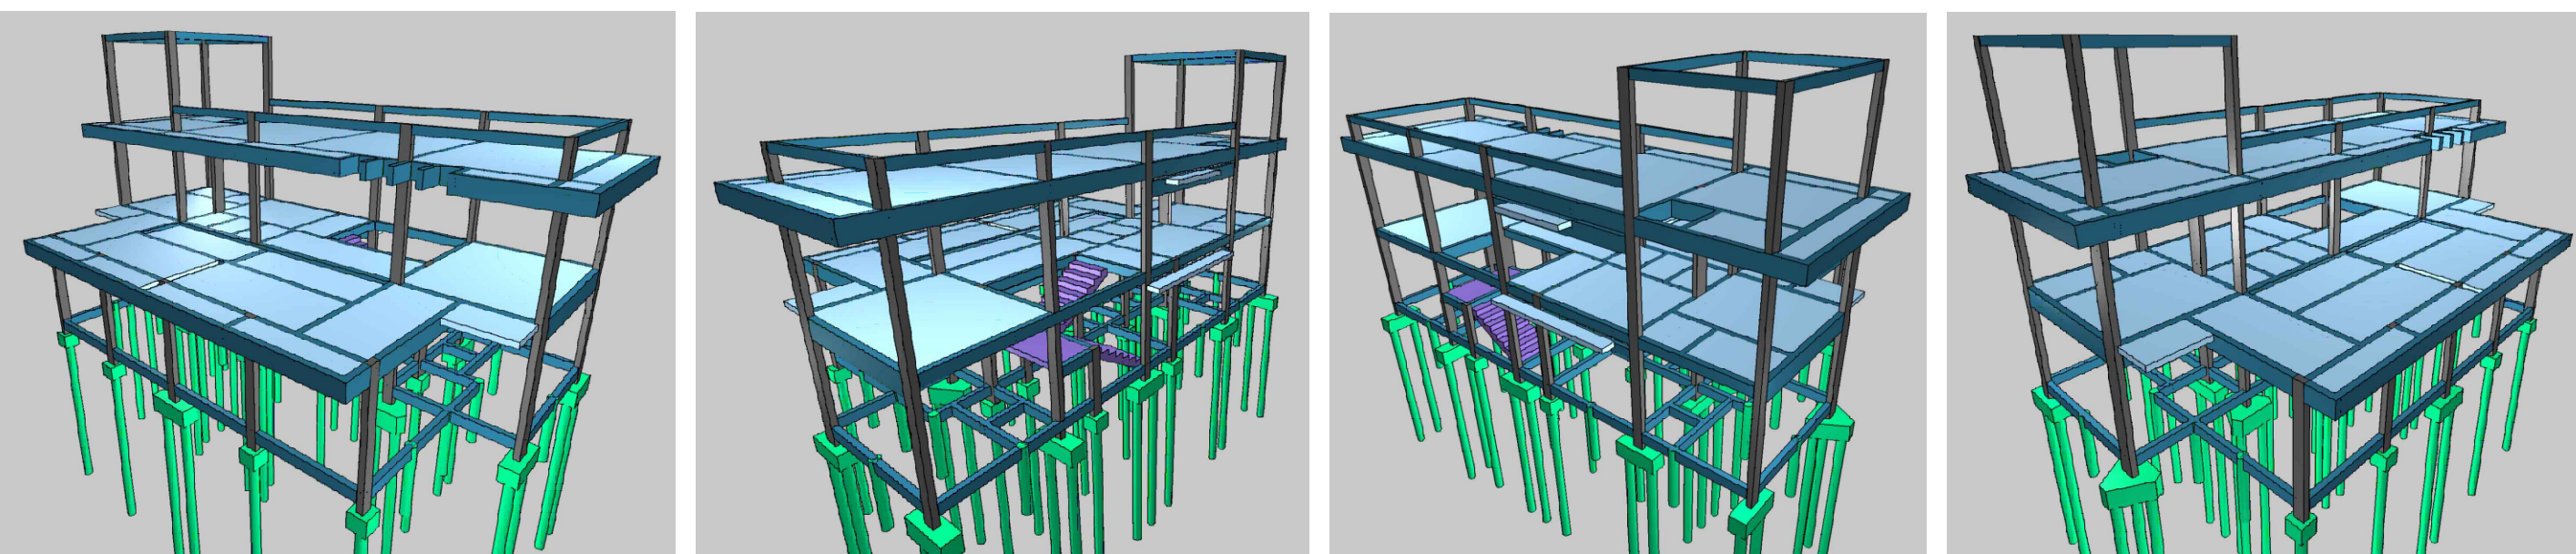

PROJETO	PROJETO ESTRUTURAL - CABINES			
	obra			
	CABINES DE NARRAÇÃO, ARQUIBANCADA E BANCO DE RESERVA			
	proprietário		prancha:	
	PREFEITURA MUNICIPAL DE RIO AZUL		16/16	
	projeto e responsável técnico		PILARES	
	JÉSSICA ELAINE CUSTÓDIO			
	ENGENHEIRA CIVIL - CREA/PR-166.456/D			
	data	escala	DESENHO:	art.
	Maio/2008	indistinta	S/P	interio