




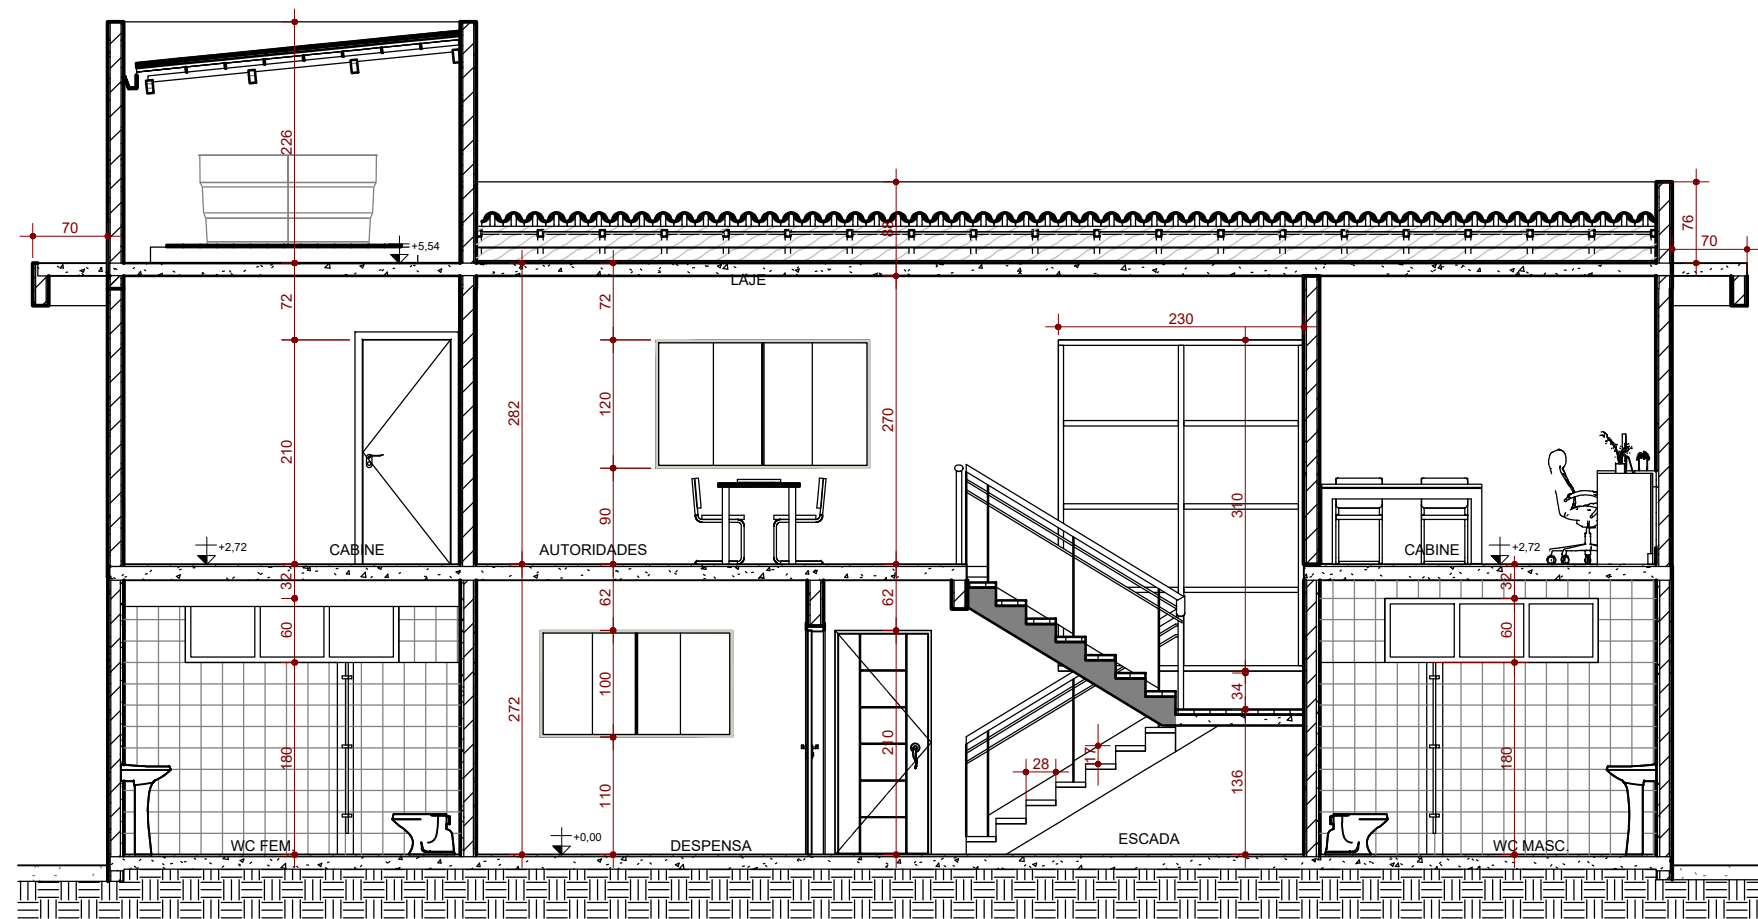


CORTE B
ESCALA: 1:50

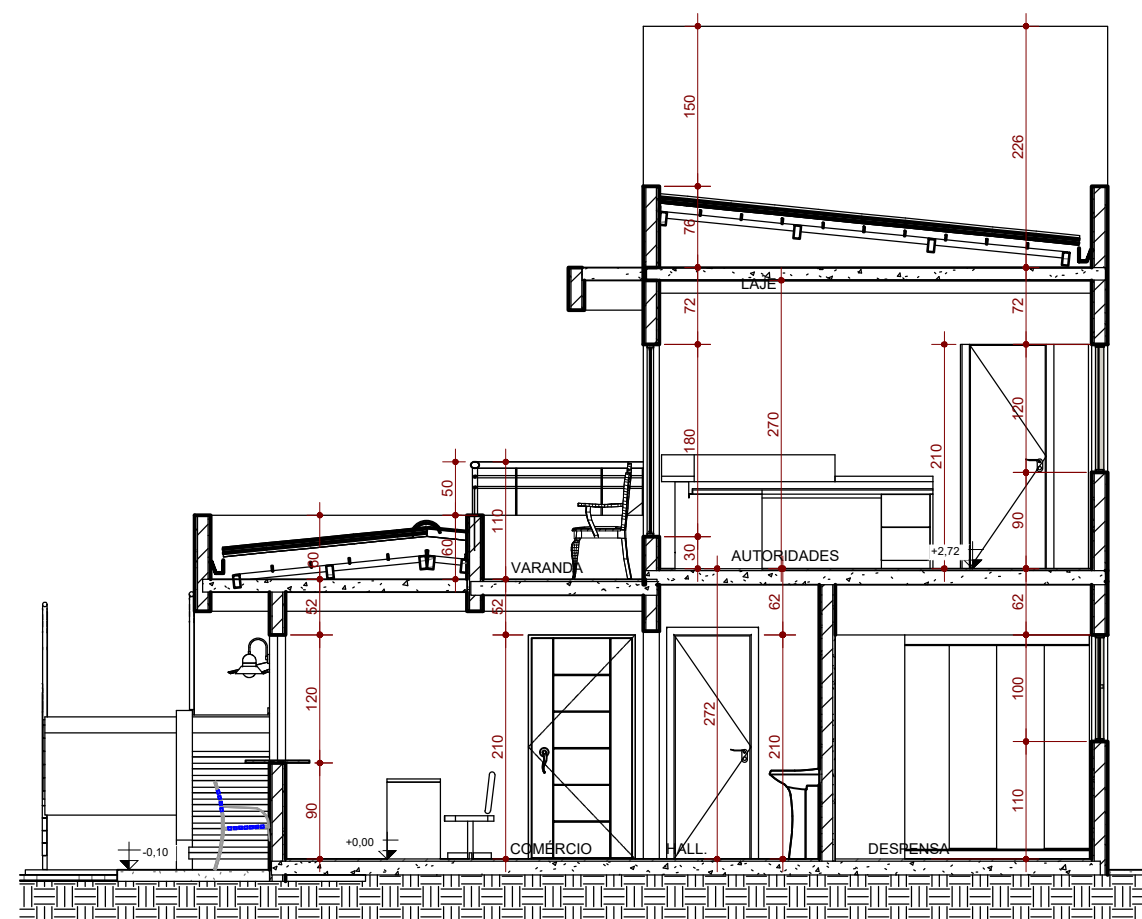


CORTE A
ESCALA: 1:50

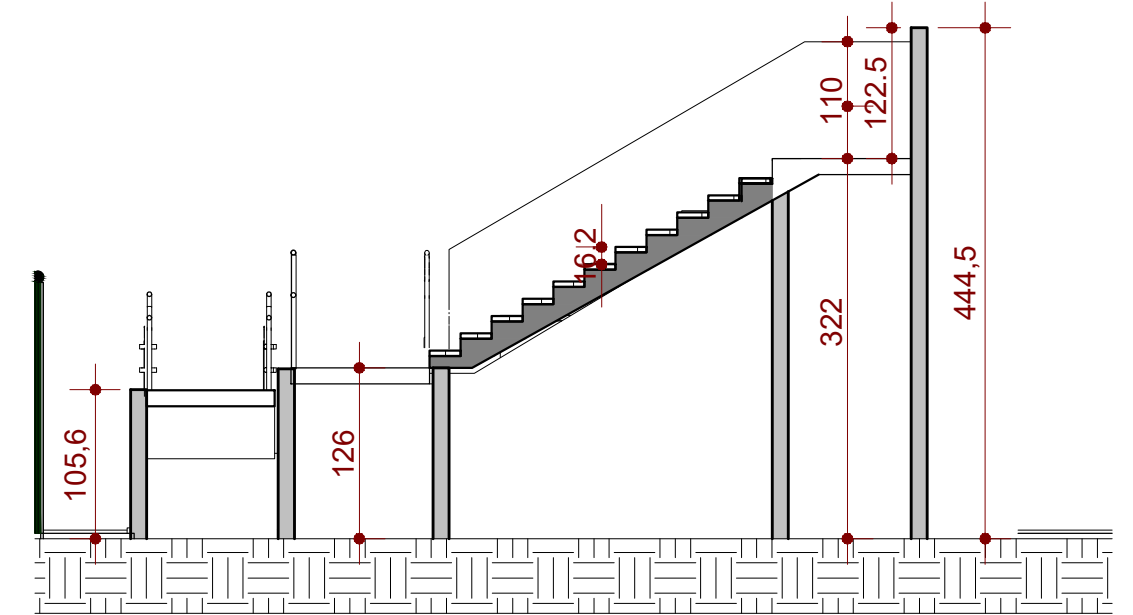


CORTE E
ESCALA: 1:50

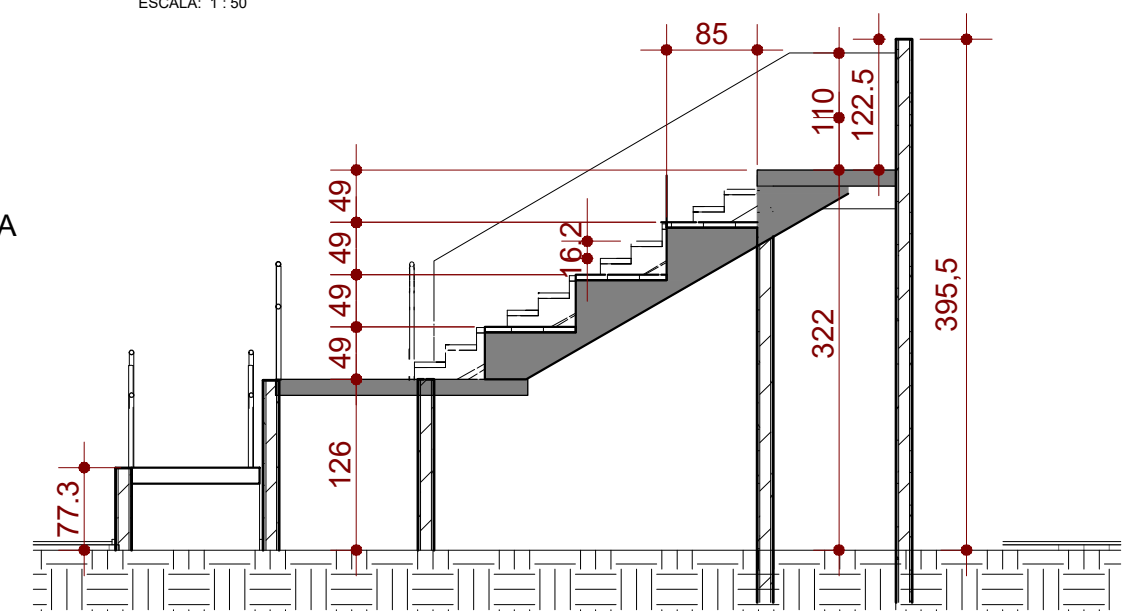


CORTE F
ESCALA: 1:50

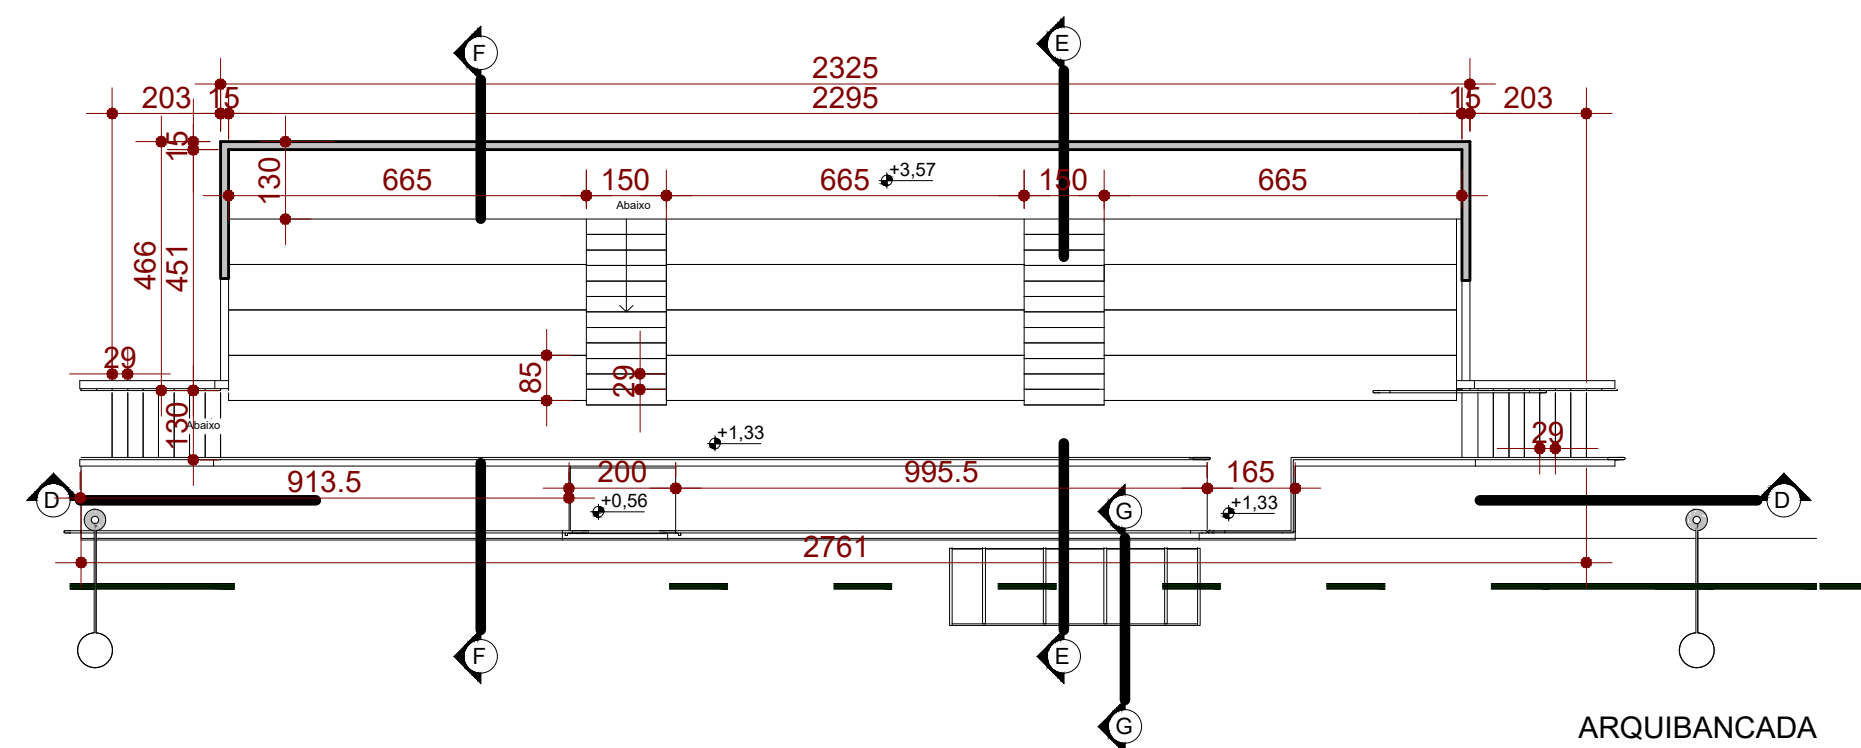

ARQUIBANCADA
ESCALA: 1:100

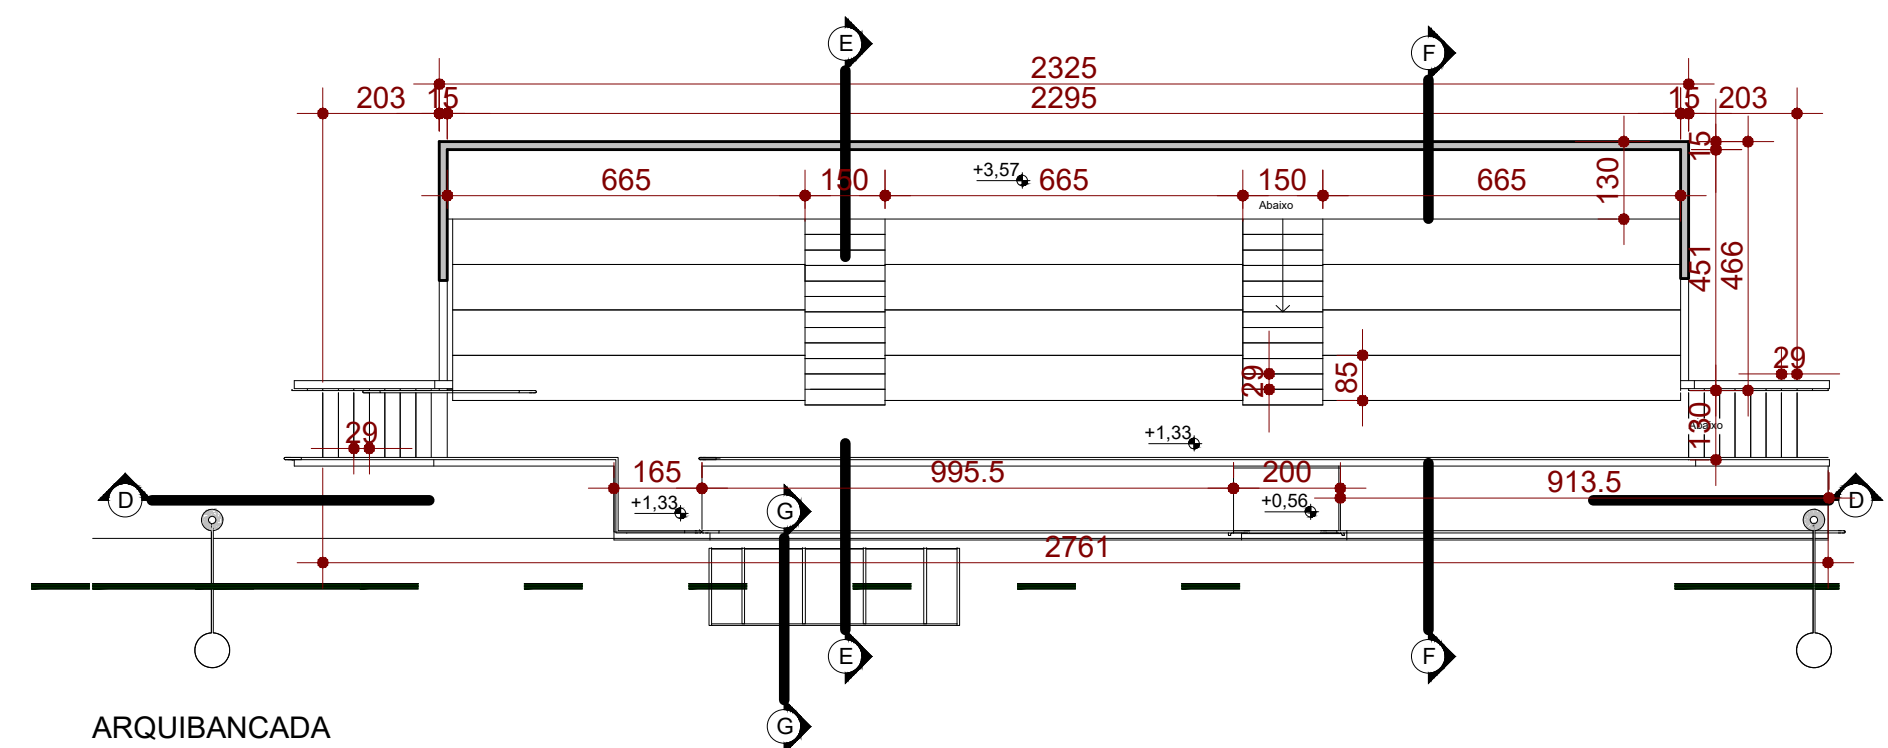

ARQUIBANCADA
ESCALA: 1:100

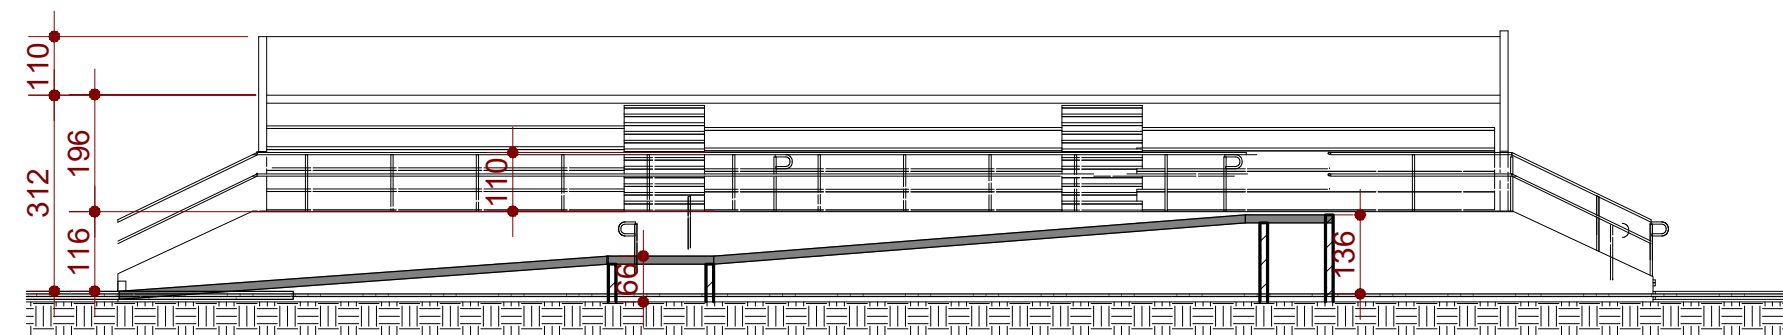

CORTE D
ESCALA: 1:100

PROJETO	PROJETO ARQUITETÔNICO		
	obra		
	CABINES DE NARRAÇÃO E ARQUIBANCADA		
	proprietário	prancha:	
	PREFEITURA MUNICIPAL DE RIO AZUL	03/03	
projeto e responsável técnico		ARQUIBANCADA, CORTES	
JÉSSICA ELAINE CUSTÓDIO			
data: Abril/2008		escala: indicada	
		desenho: gfr	
		art: jessica	