




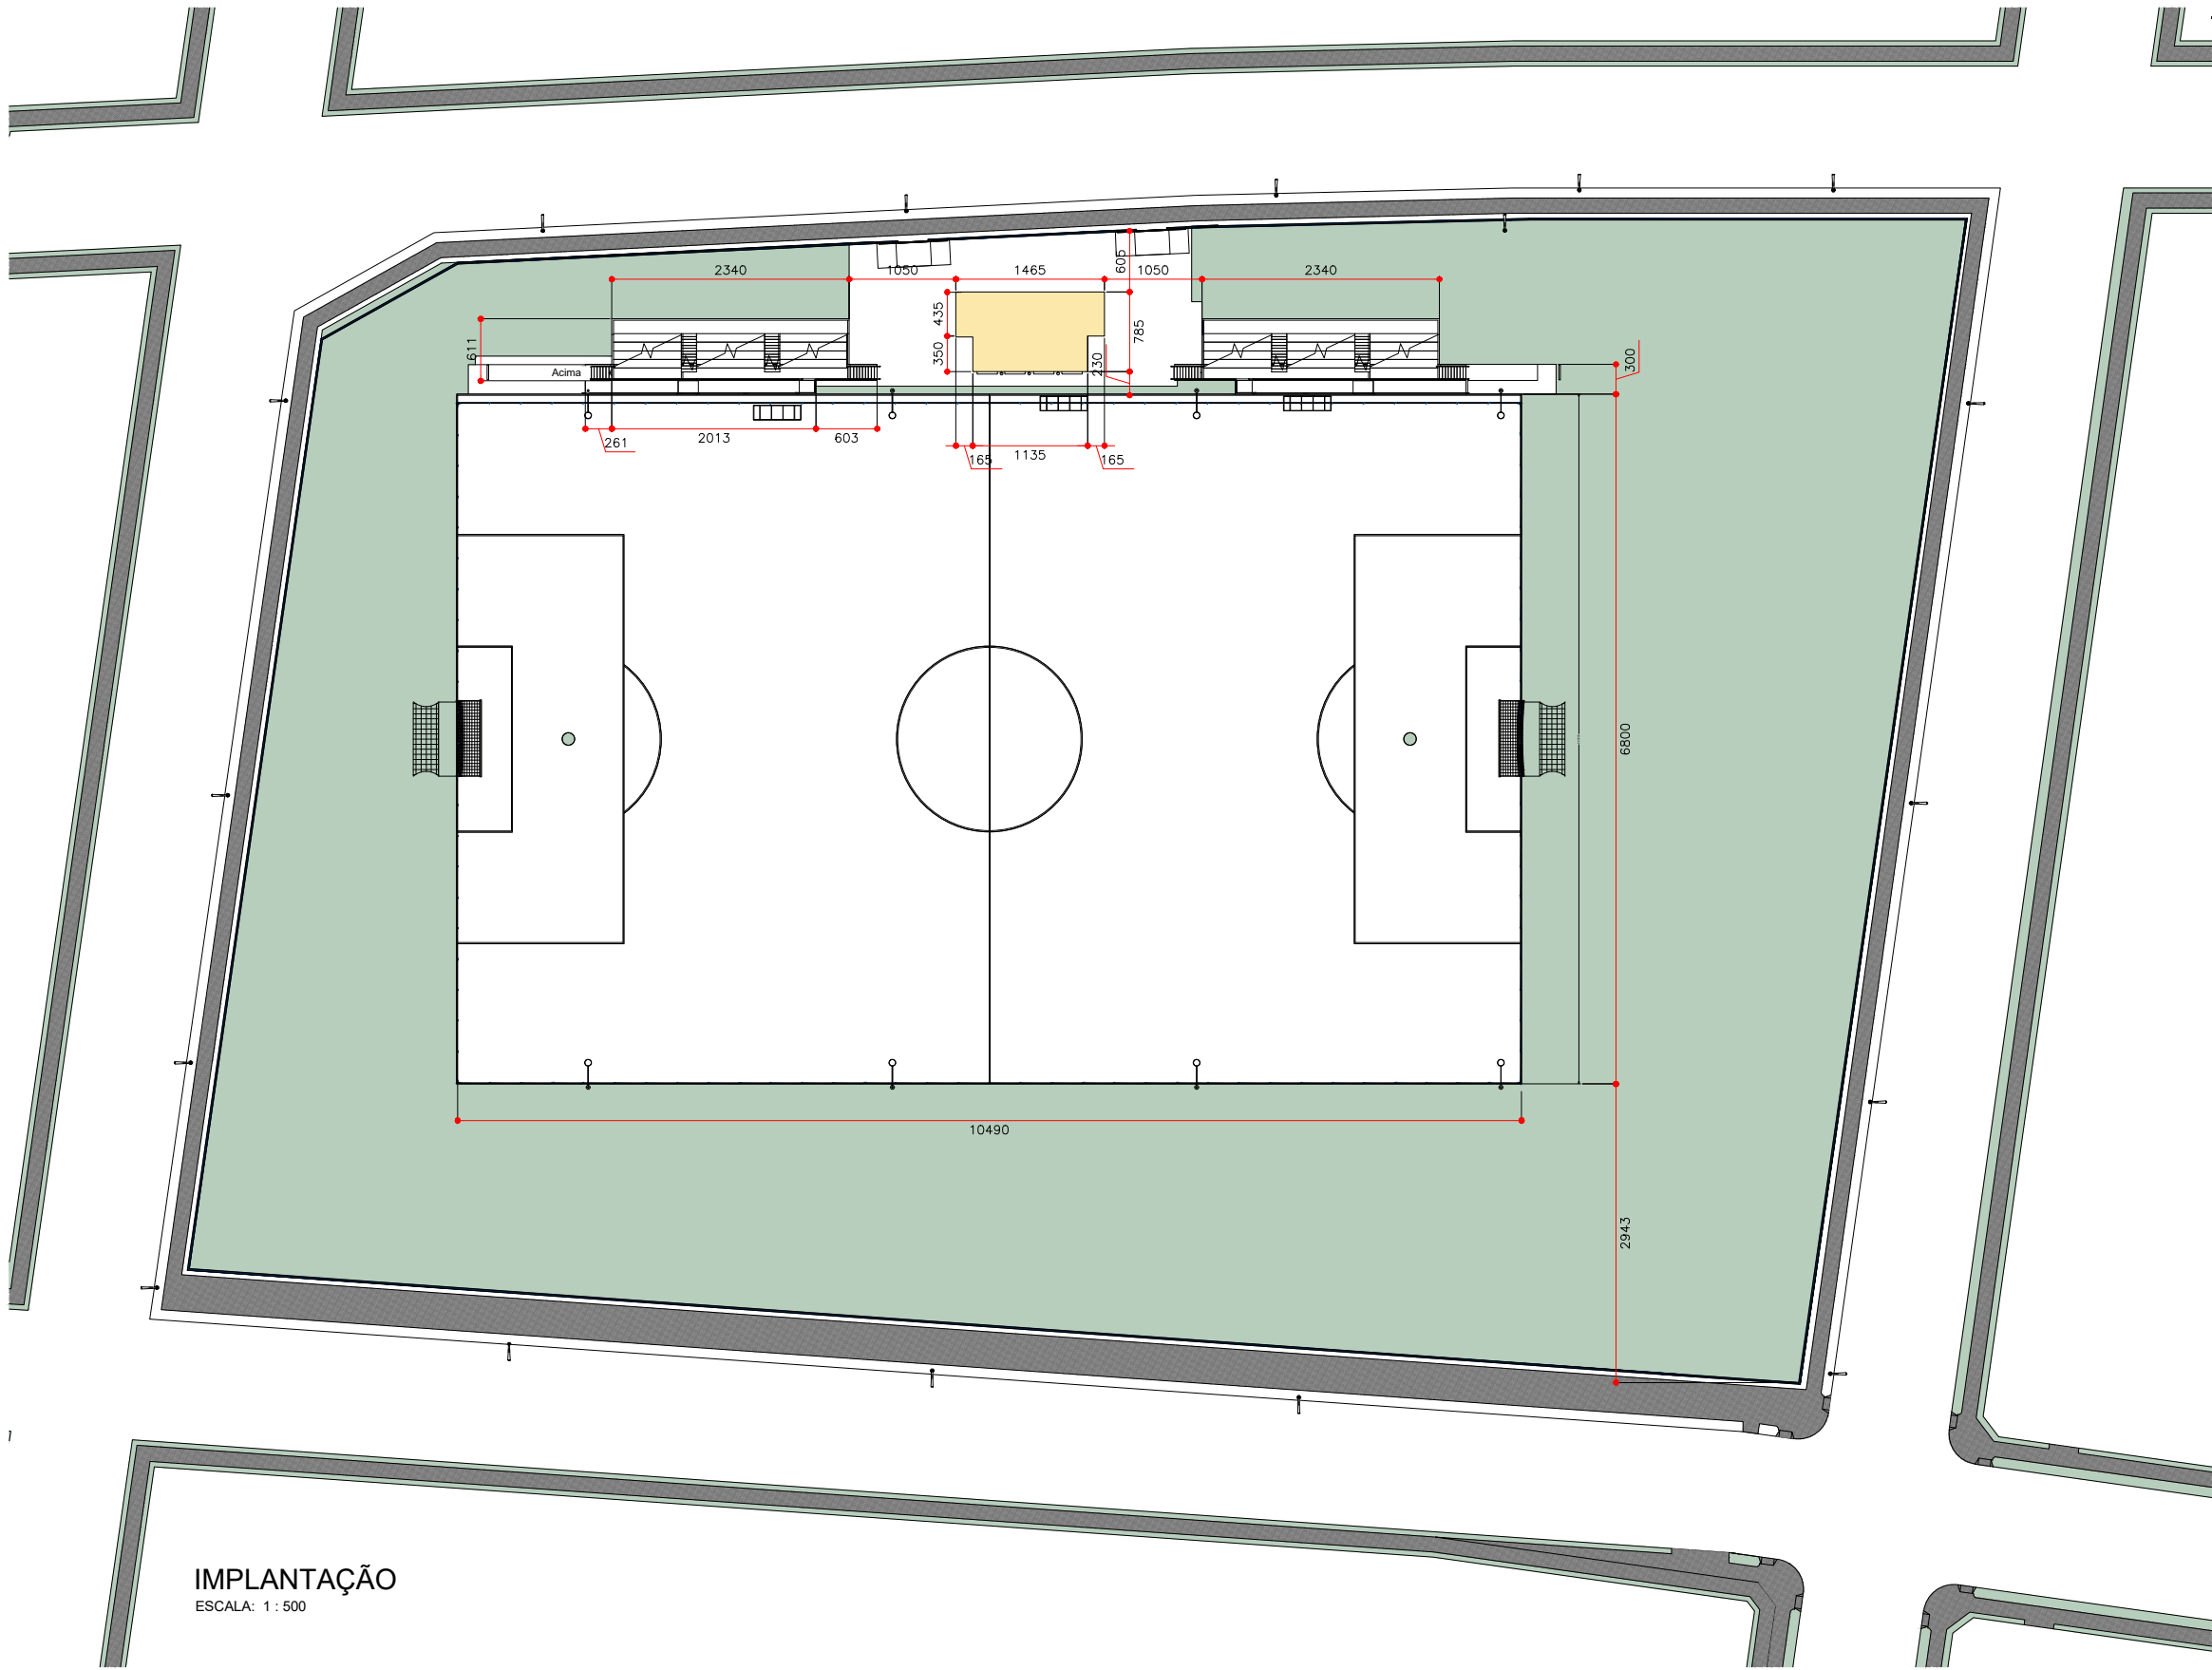


IMPLANTAÇÃO
ESCALA: 1 : 500

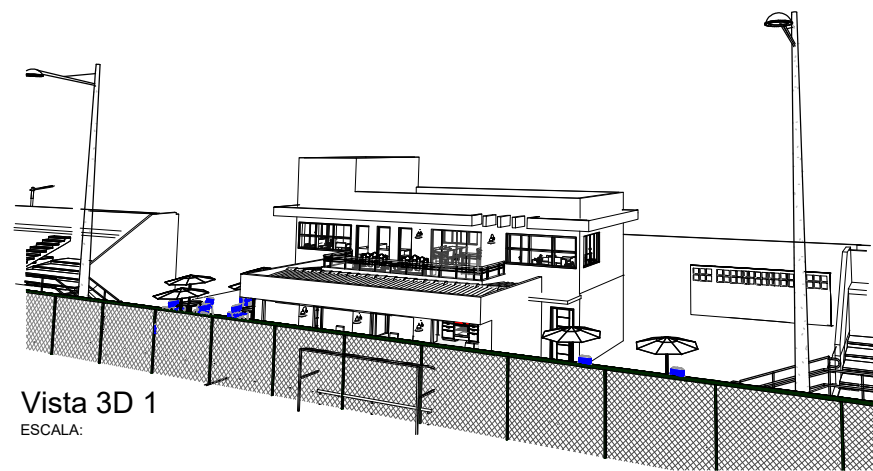


Vista 3D 1
ESCALA:

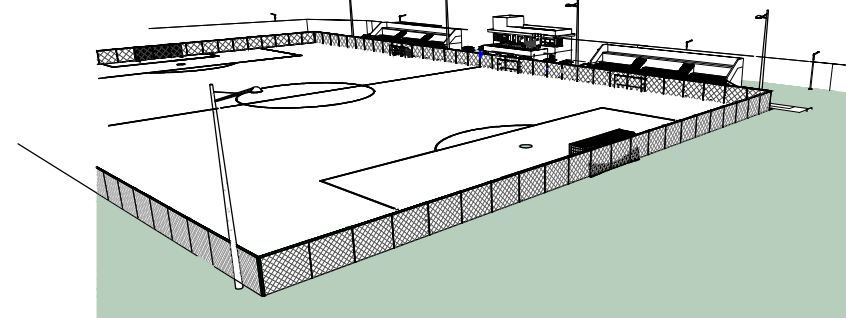

Vista 3D 2
ESCALA:

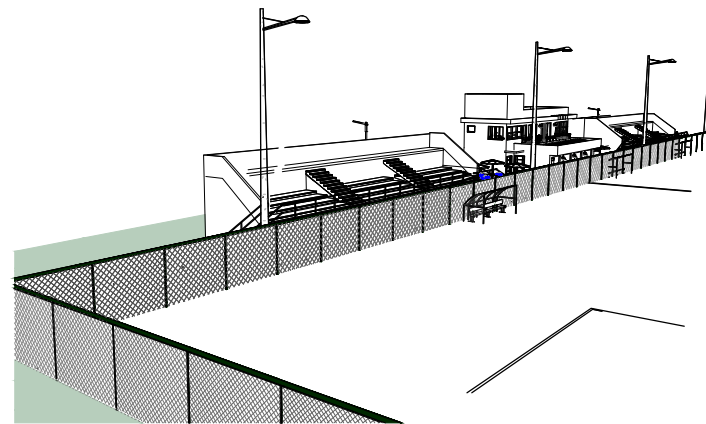

Vista 3D 3
ESCALA:

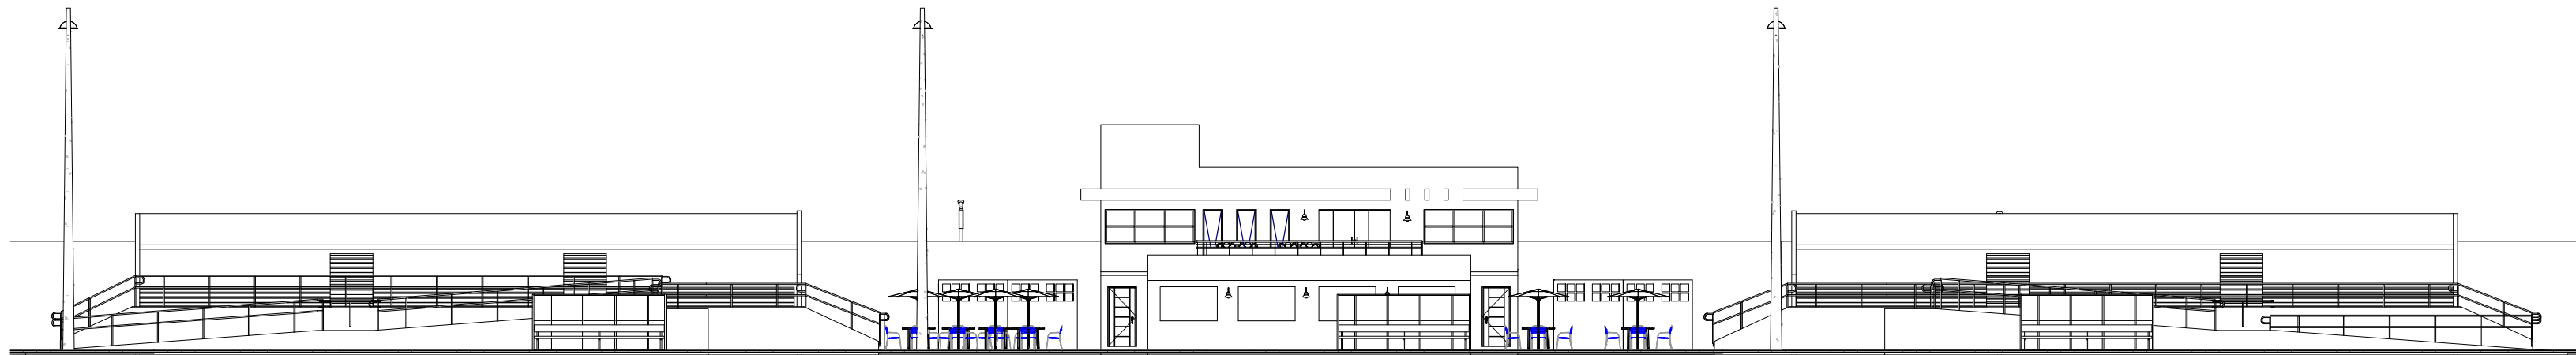

FACHADA FRONTAL
ESCALA: SEM



QUADRO DE ESTATÍSTICA	
PROPRIETÁRIO	PREFEITURA DE RIO AZUL
RESPONSÁVEL TÉCNICO PROJETO e RRT/ART	ENG.º CIVIL - JÉSSICA CUSTÓDIO CREA-PR 166.458/D
RESPONSÁVEL TÉCNICO EXECUÇÃO e RRT/ART	ENG.º CIVIL - JÉSSICA CUSTÓDIO CREA-PR 166.458/D
ENDEREÇO DA OBRA	
ENDEREÇO CORRESPONDÊNCIA	
ZONEAMENTO E TAXA DE OCUPAÇÃO	
USO	ESPORTIVO
Nº DA MATRÍCULA	
ÁREA DO TERRENO	
ÁREA DA CONSTRUÇÃO	103,45x77,01=180,46m² (AC)
ÁREA EXISTENTE	
ÁREA AMPLIAR	180,46m²+ 2 ARQUIBANCADAS DE 179,58m2 CADA (AA)
ÁREA DA PROJEÇÃO	462,61m² (AP)
ÁREA DE IMPERMEABILIZAÇÃO	462,61m²+588,22 =1050,83m2(AI) - área de projeção + calçadas em piso permeável
COEFICIENTE DE APROVEITAMENTO	CA=AC/AT
TAXA DE OCUPAÇÃO	% TO=(AP/AT)x100
TAXA DE IMPERMEABILIZAÇÃO	% TI=(AI/AT)x100
ALTURA DA EDIFICAÇÃO	8,25 metros
LARGURA DA VIA	7 metros
LARGURA DO PASSEIO	3,0 metros
LARGURA DA GUIA REBAIXADA (LGR)	3,50 metros
DESNÍVEIS DO PASSEIO	MÍN: 3‰=0,08m MÁX: 8,33‰=0,21m
INCLINAÇÃO MÍNIMA E MÁXIMA DO PASSEIO	máxima=3‰ e mínima= 8,33% IPmin=(Dmin/LGR)x100 IPmax=(Dmax/LGR)x100
VAGAS DE ESTACIONAMENTO	0

PROJETO ARQUITETÔNICO

APROVAÇÕES
OBS: No momento da implantação da edificação e arquibancadas deverá ser consultado e aprovado a localização pela secretaria de esporte e fiscalização.

PROJETO ARQUITETÔNICO	
obra	CABINES DE NARRAÇÃO E ARQUIBANCADA
proprietário	PREFEITURA MUNICIPAL DE RIO AZUL
projeto e responsável técnico	JÉSSICA ELAINE CUSTÓDIO
data	04/01/2026
escala	indicada
desenho	SEP
art	impresso
prancha:	01/03
IMPLANTAÇÃO, VISTAS	