
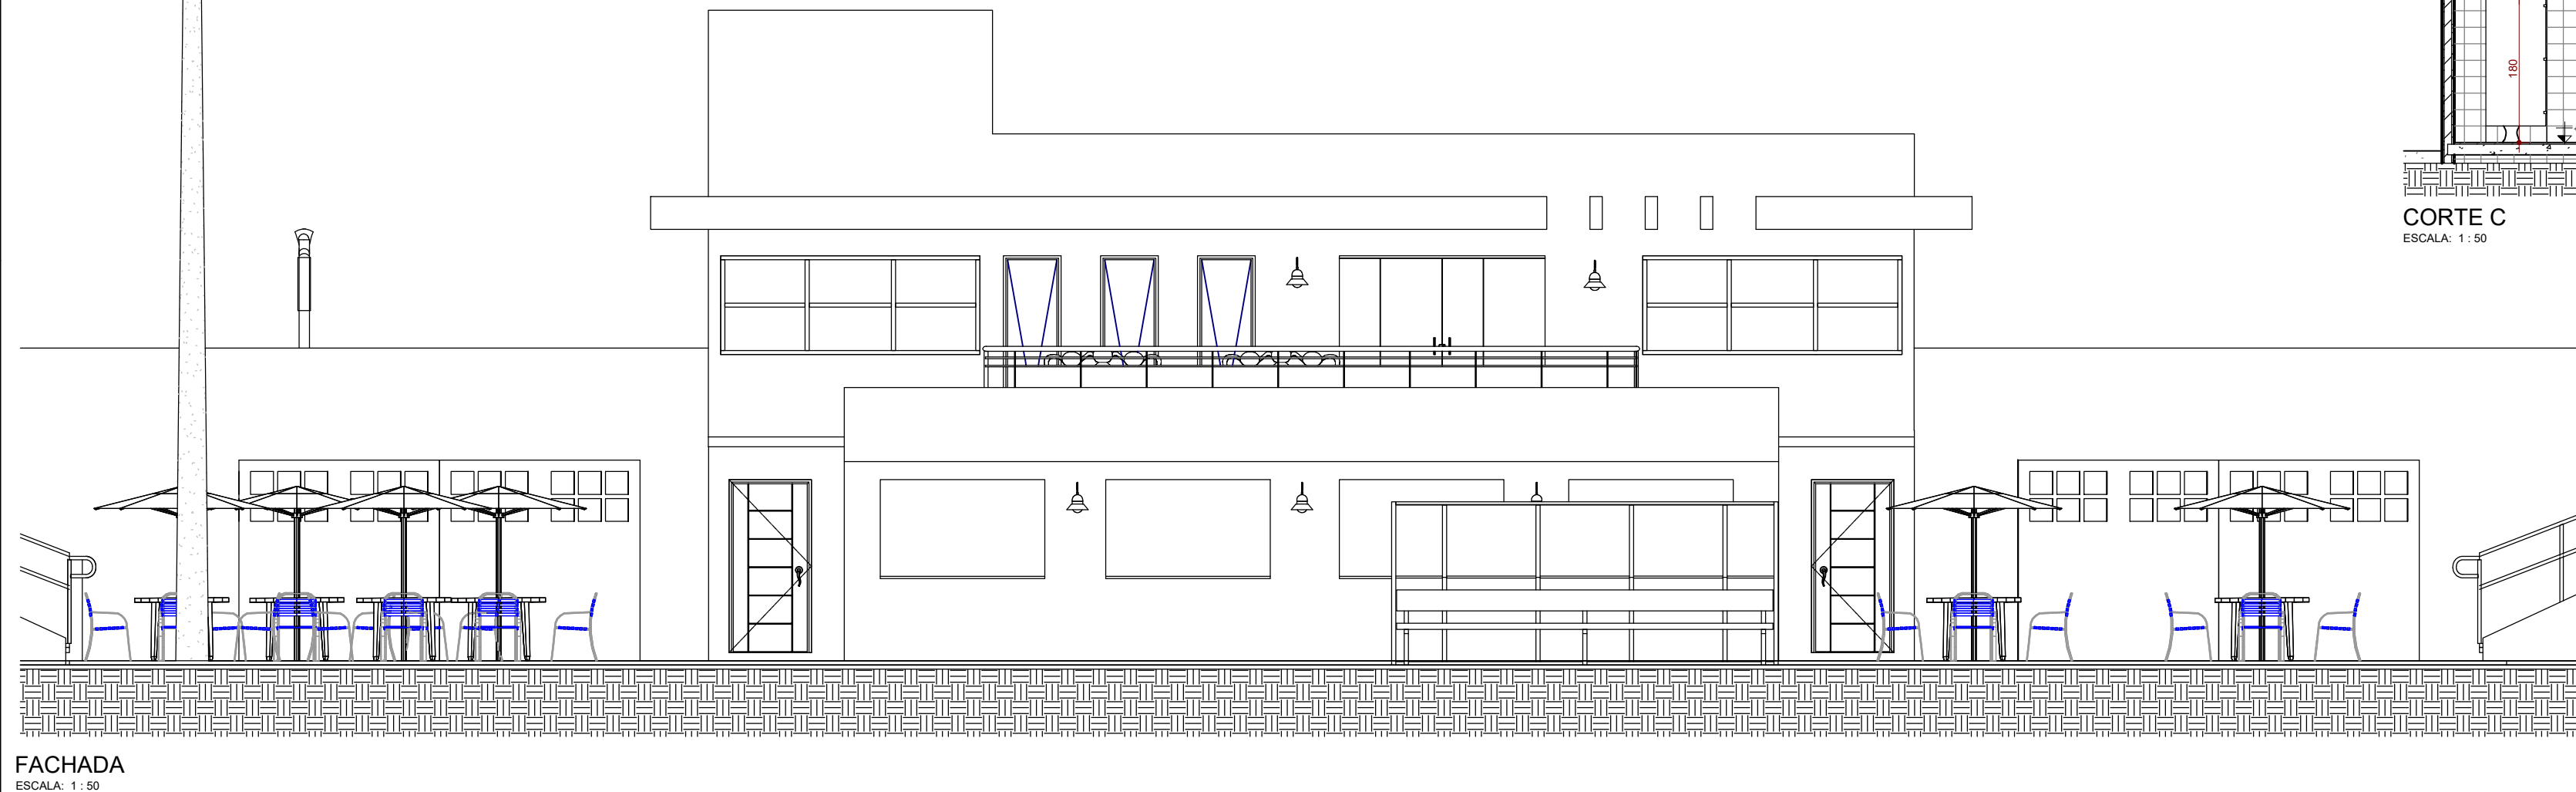
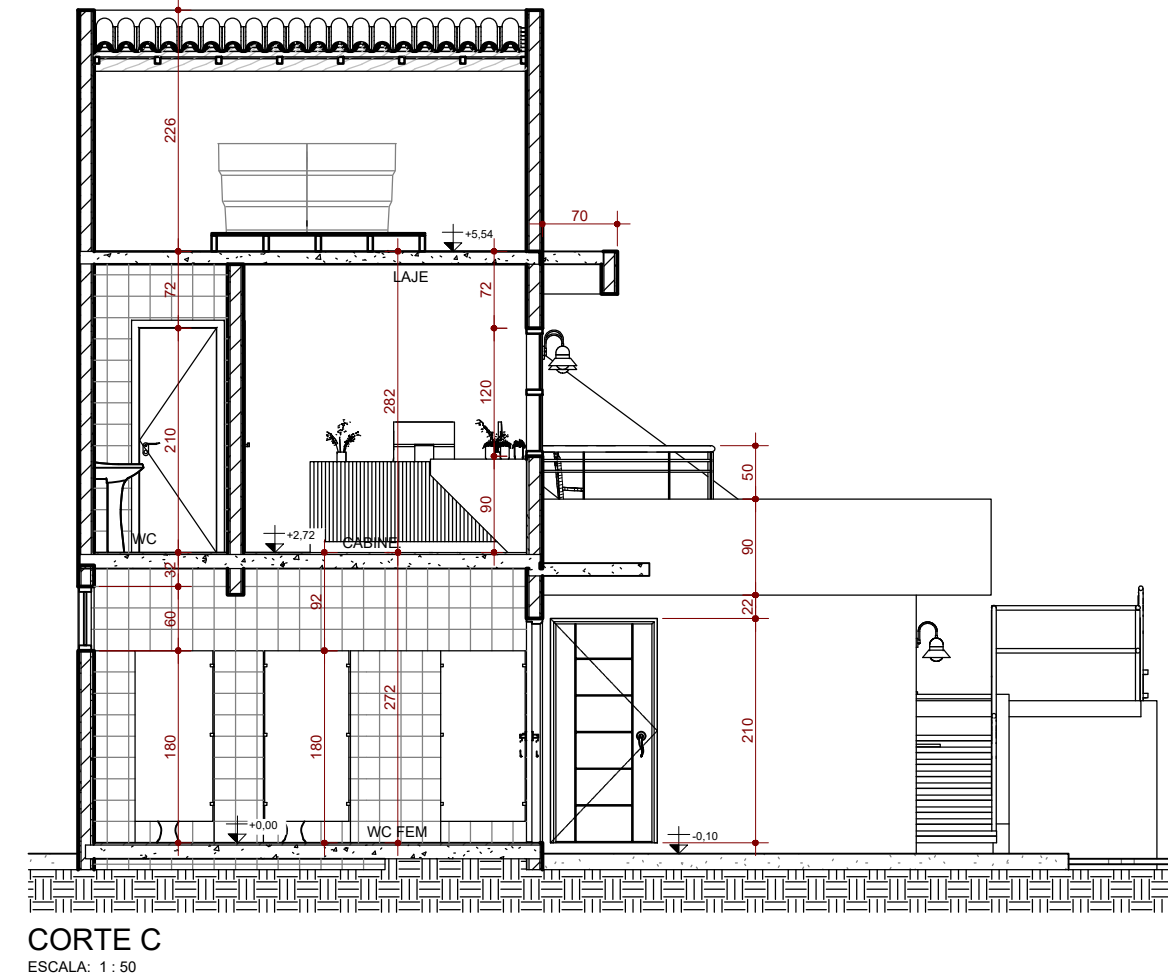
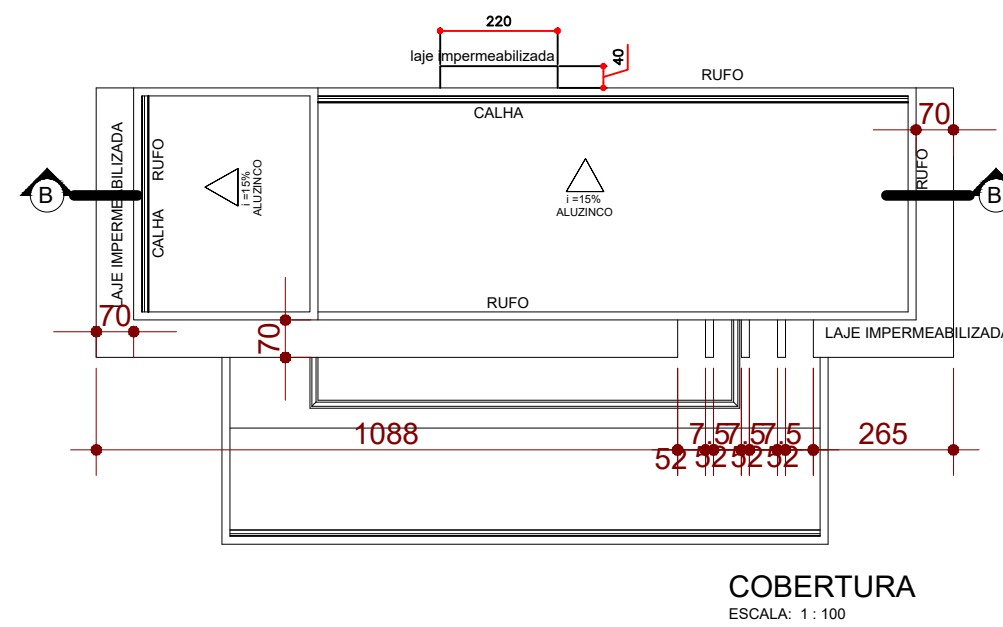
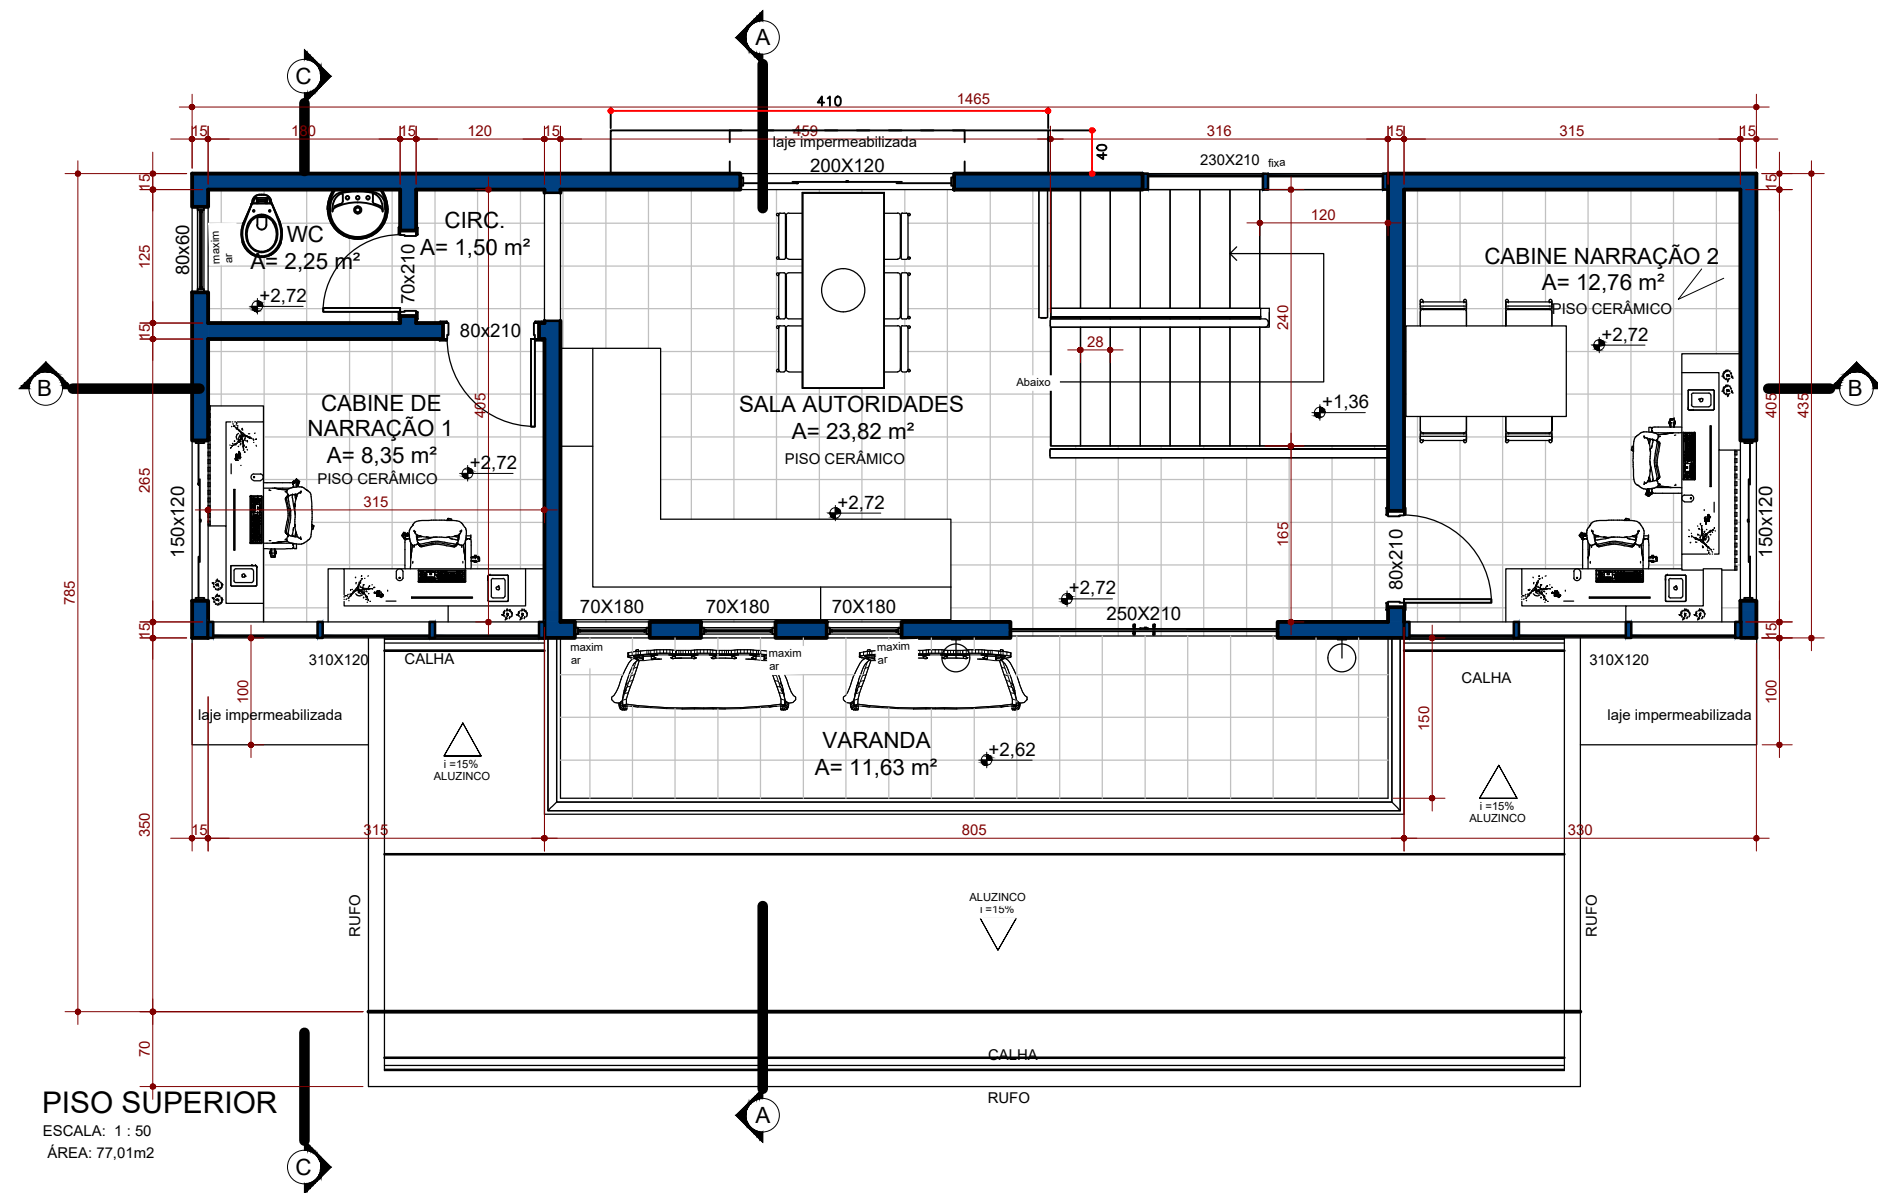


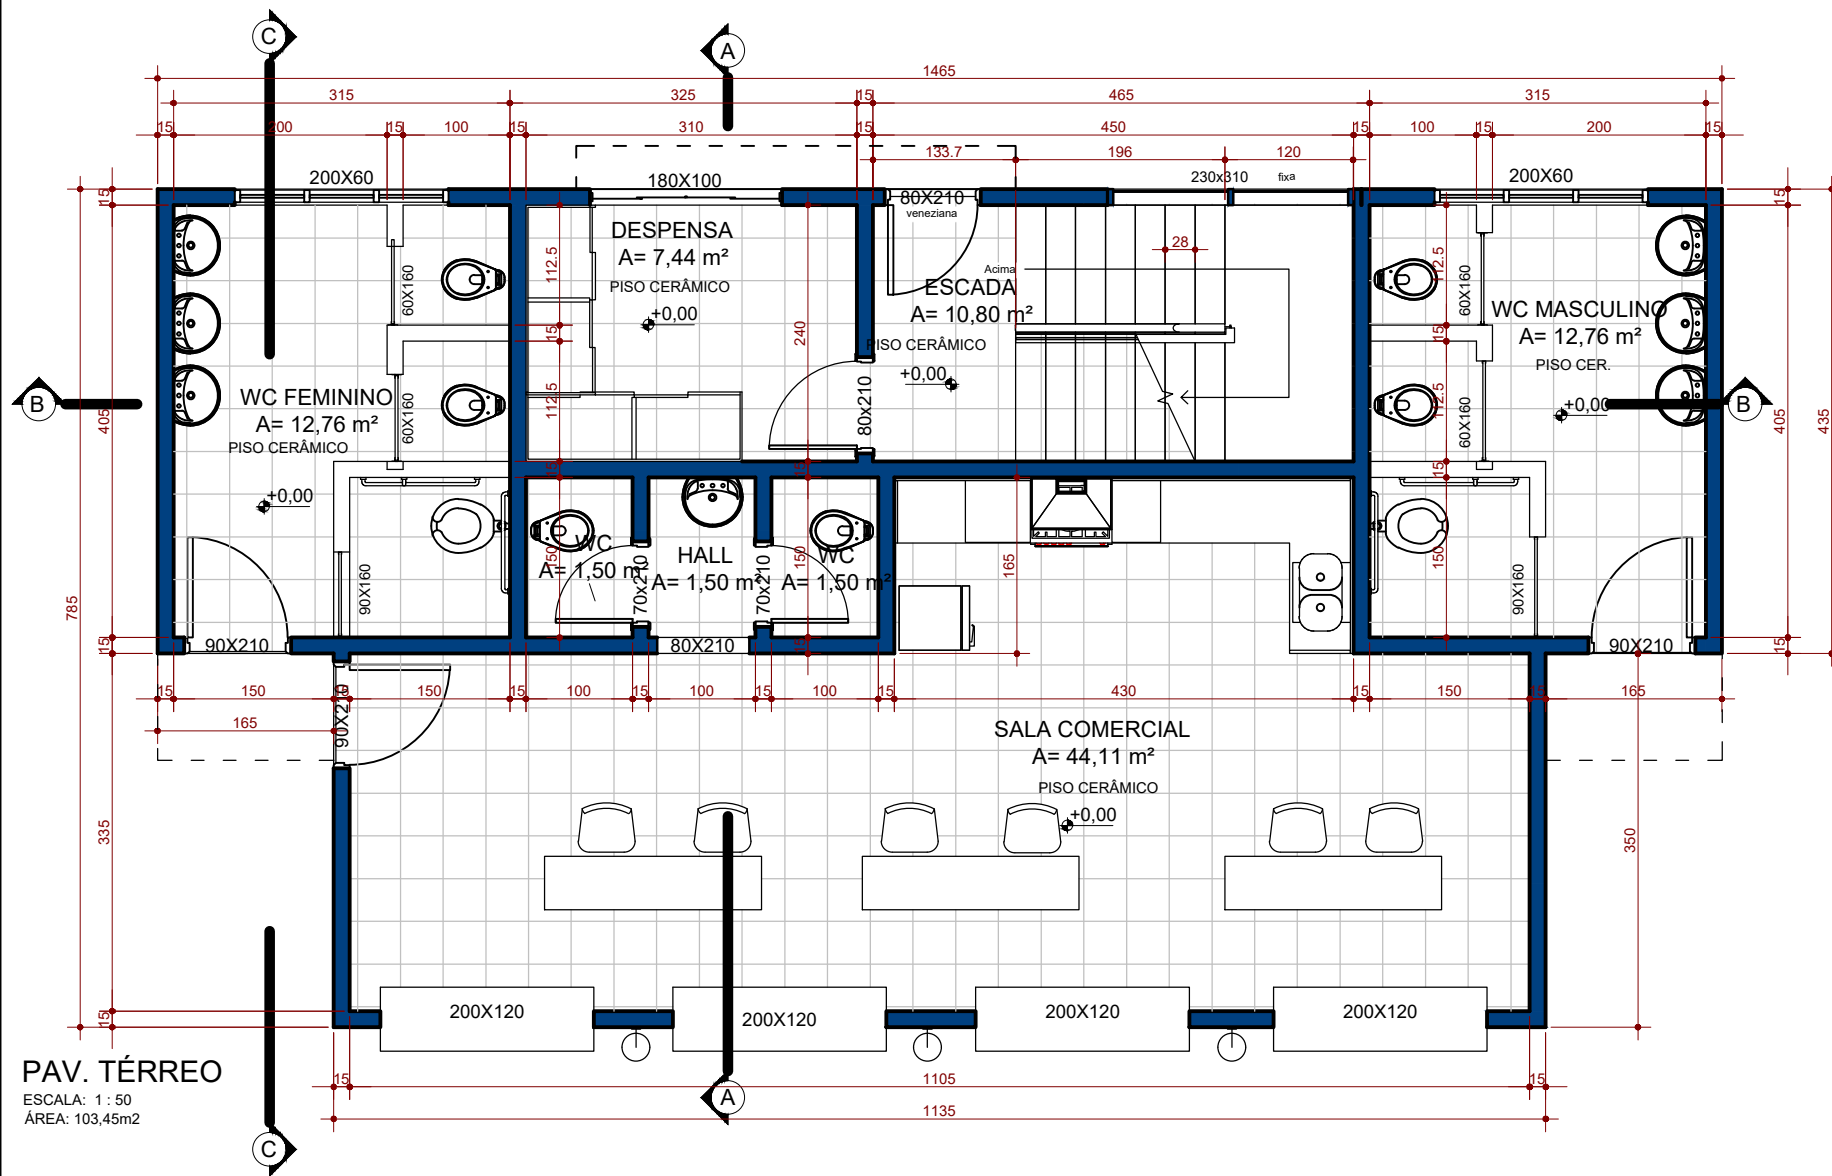

PROJETO ARQUITETÔNICO			
APROVAÇÕES			
PROJETO ARQUITETÔNICO			
obra			
CABINES DE NARRAÇÃO E ARQUIBANCADA			
proprietário			prancha:
PREFEITURA MUNICIPAL DE RIO AZUL			02/03
projeto e responsável técnico			PLANTAS
JÉSSICA ELAINE CUSTÓDIO			TÉRREO E PISO SUPERIOR
ENGENHEIRA CIVIL - CREA-PR-166.458/0			
data	escala	desenho	art.
02/03/2025	1:50	PR	PR