


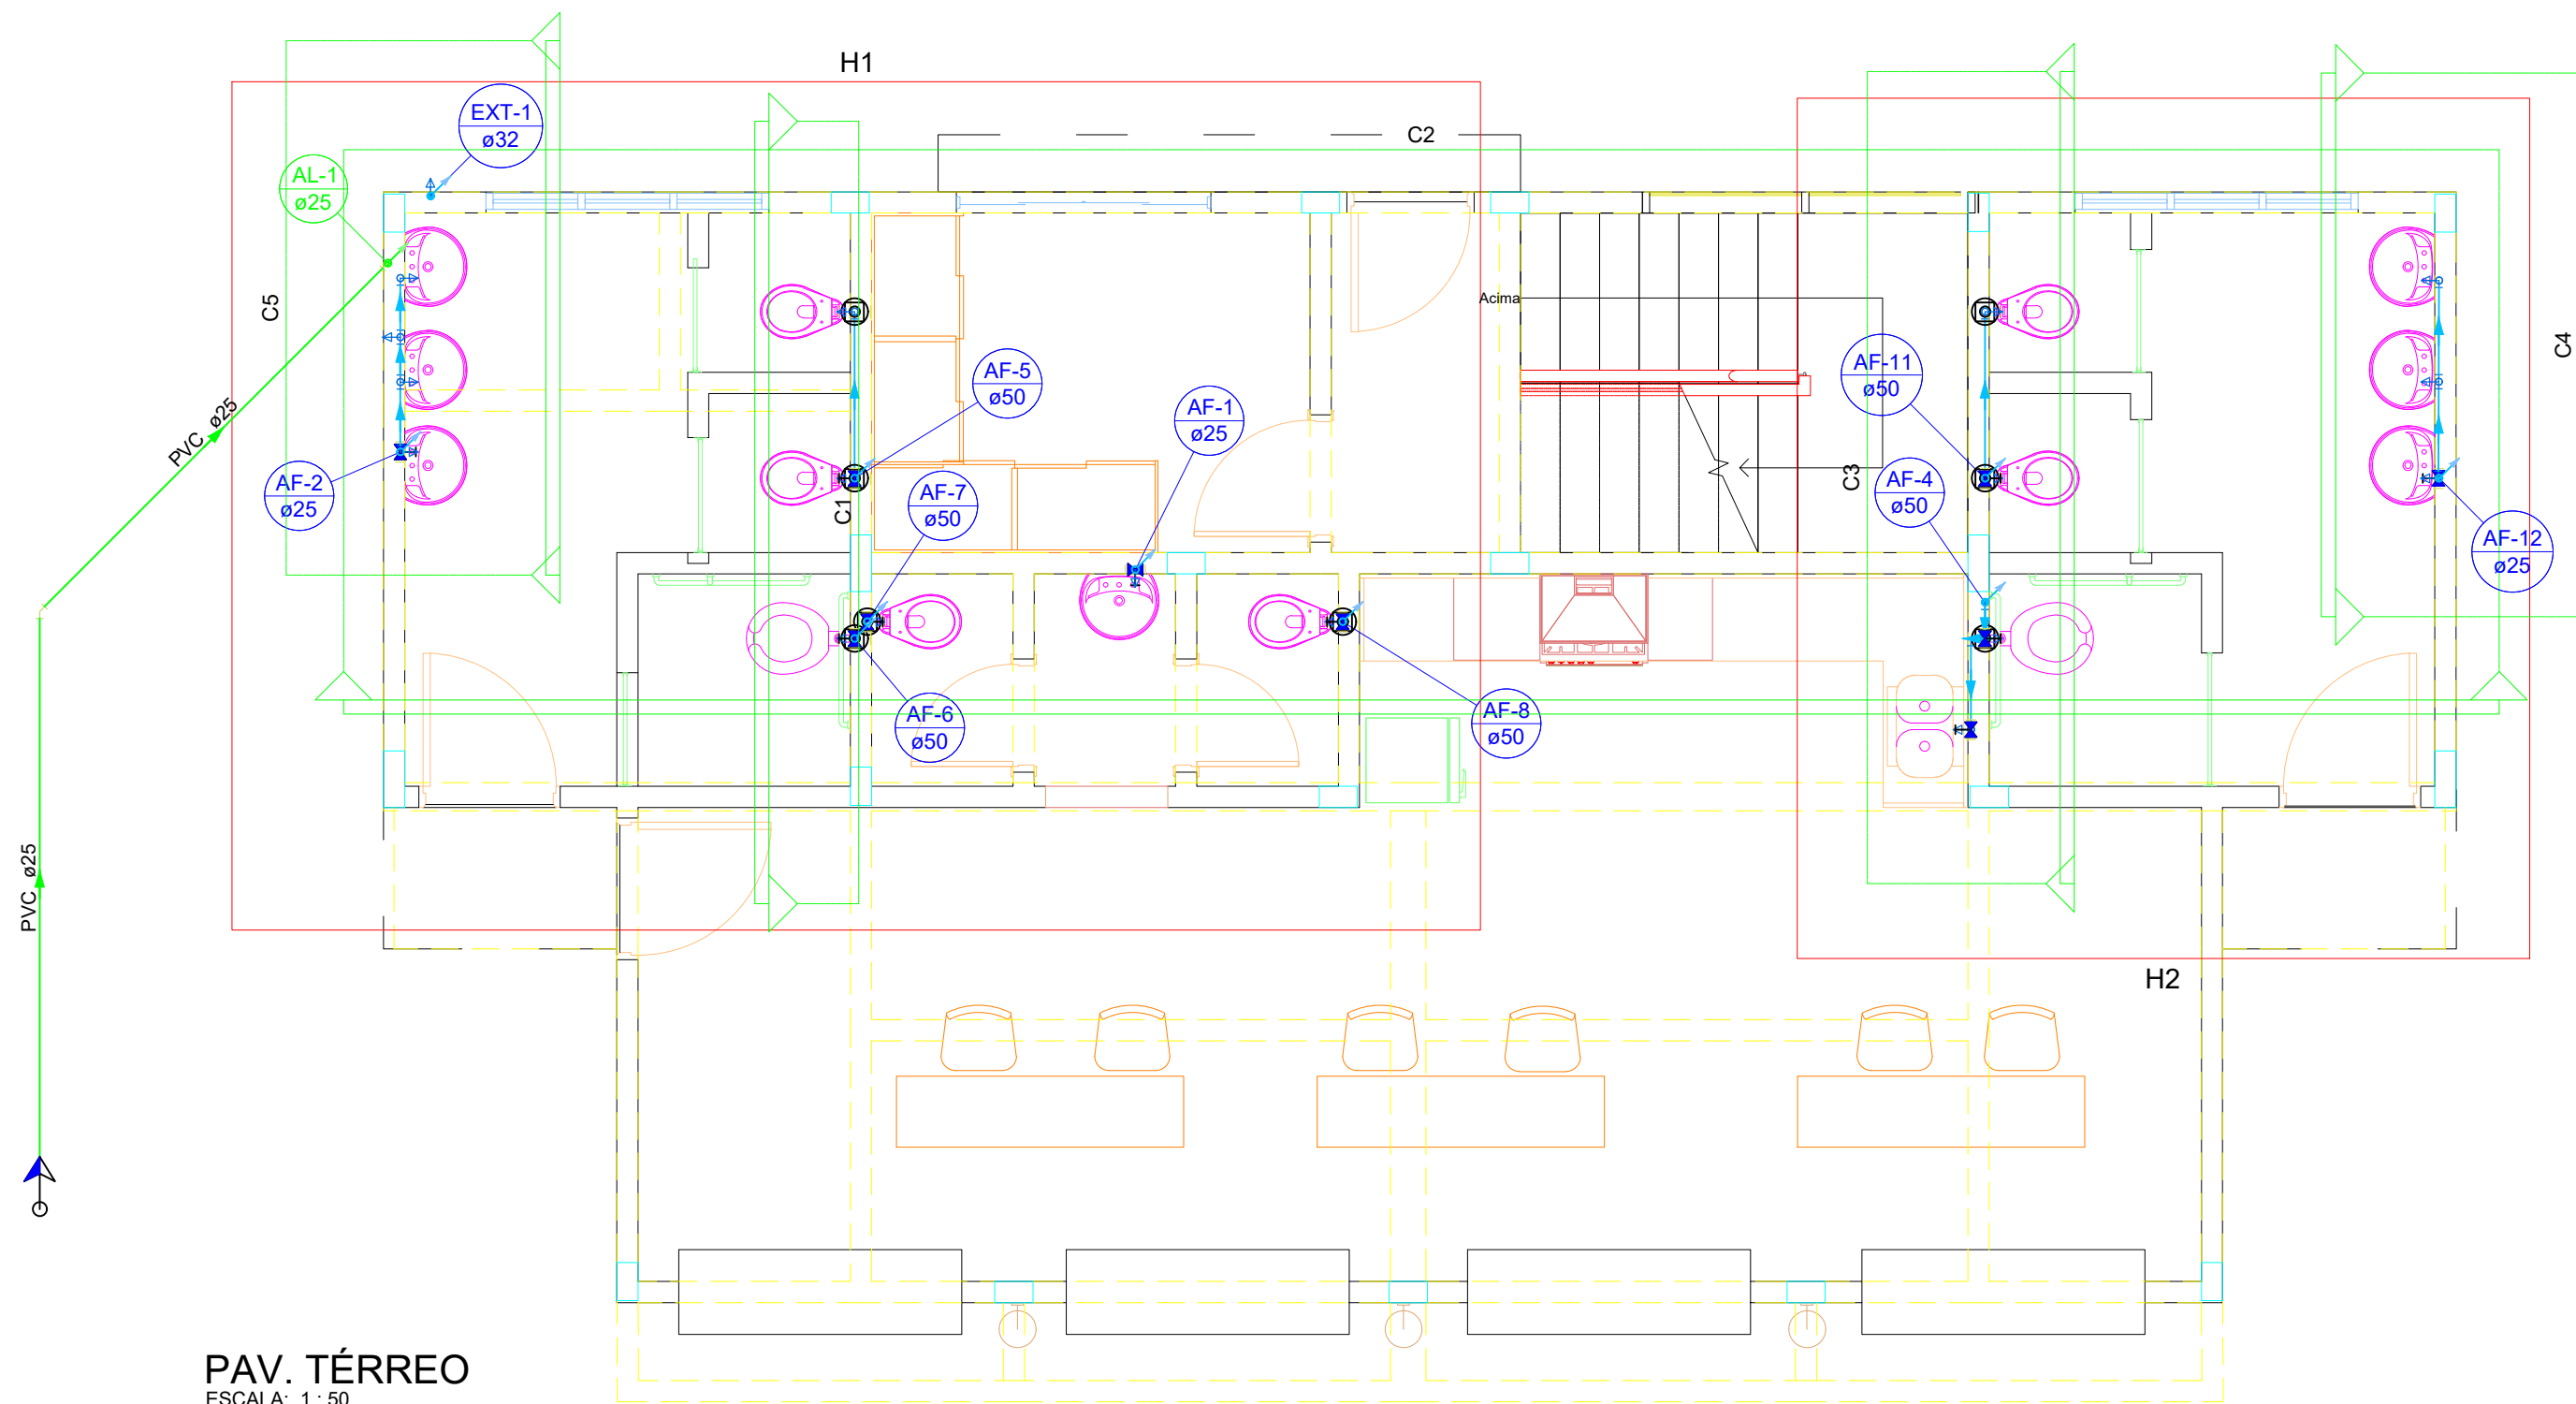


PAV. TÉRREO
ESCALA: 1:50

1

Legenda de condutos - PAV. TÉRREO	
Água fria	
Alimentação	

Legenda - PAV. TÉRREO	
Alimentador Predial	
Registro de gaveta c/canopla cromada c/ F" G"	
Registro de gaveta c/canopla cromada c/PVC soldável	
Valvula de descarga c/PVC soldável	


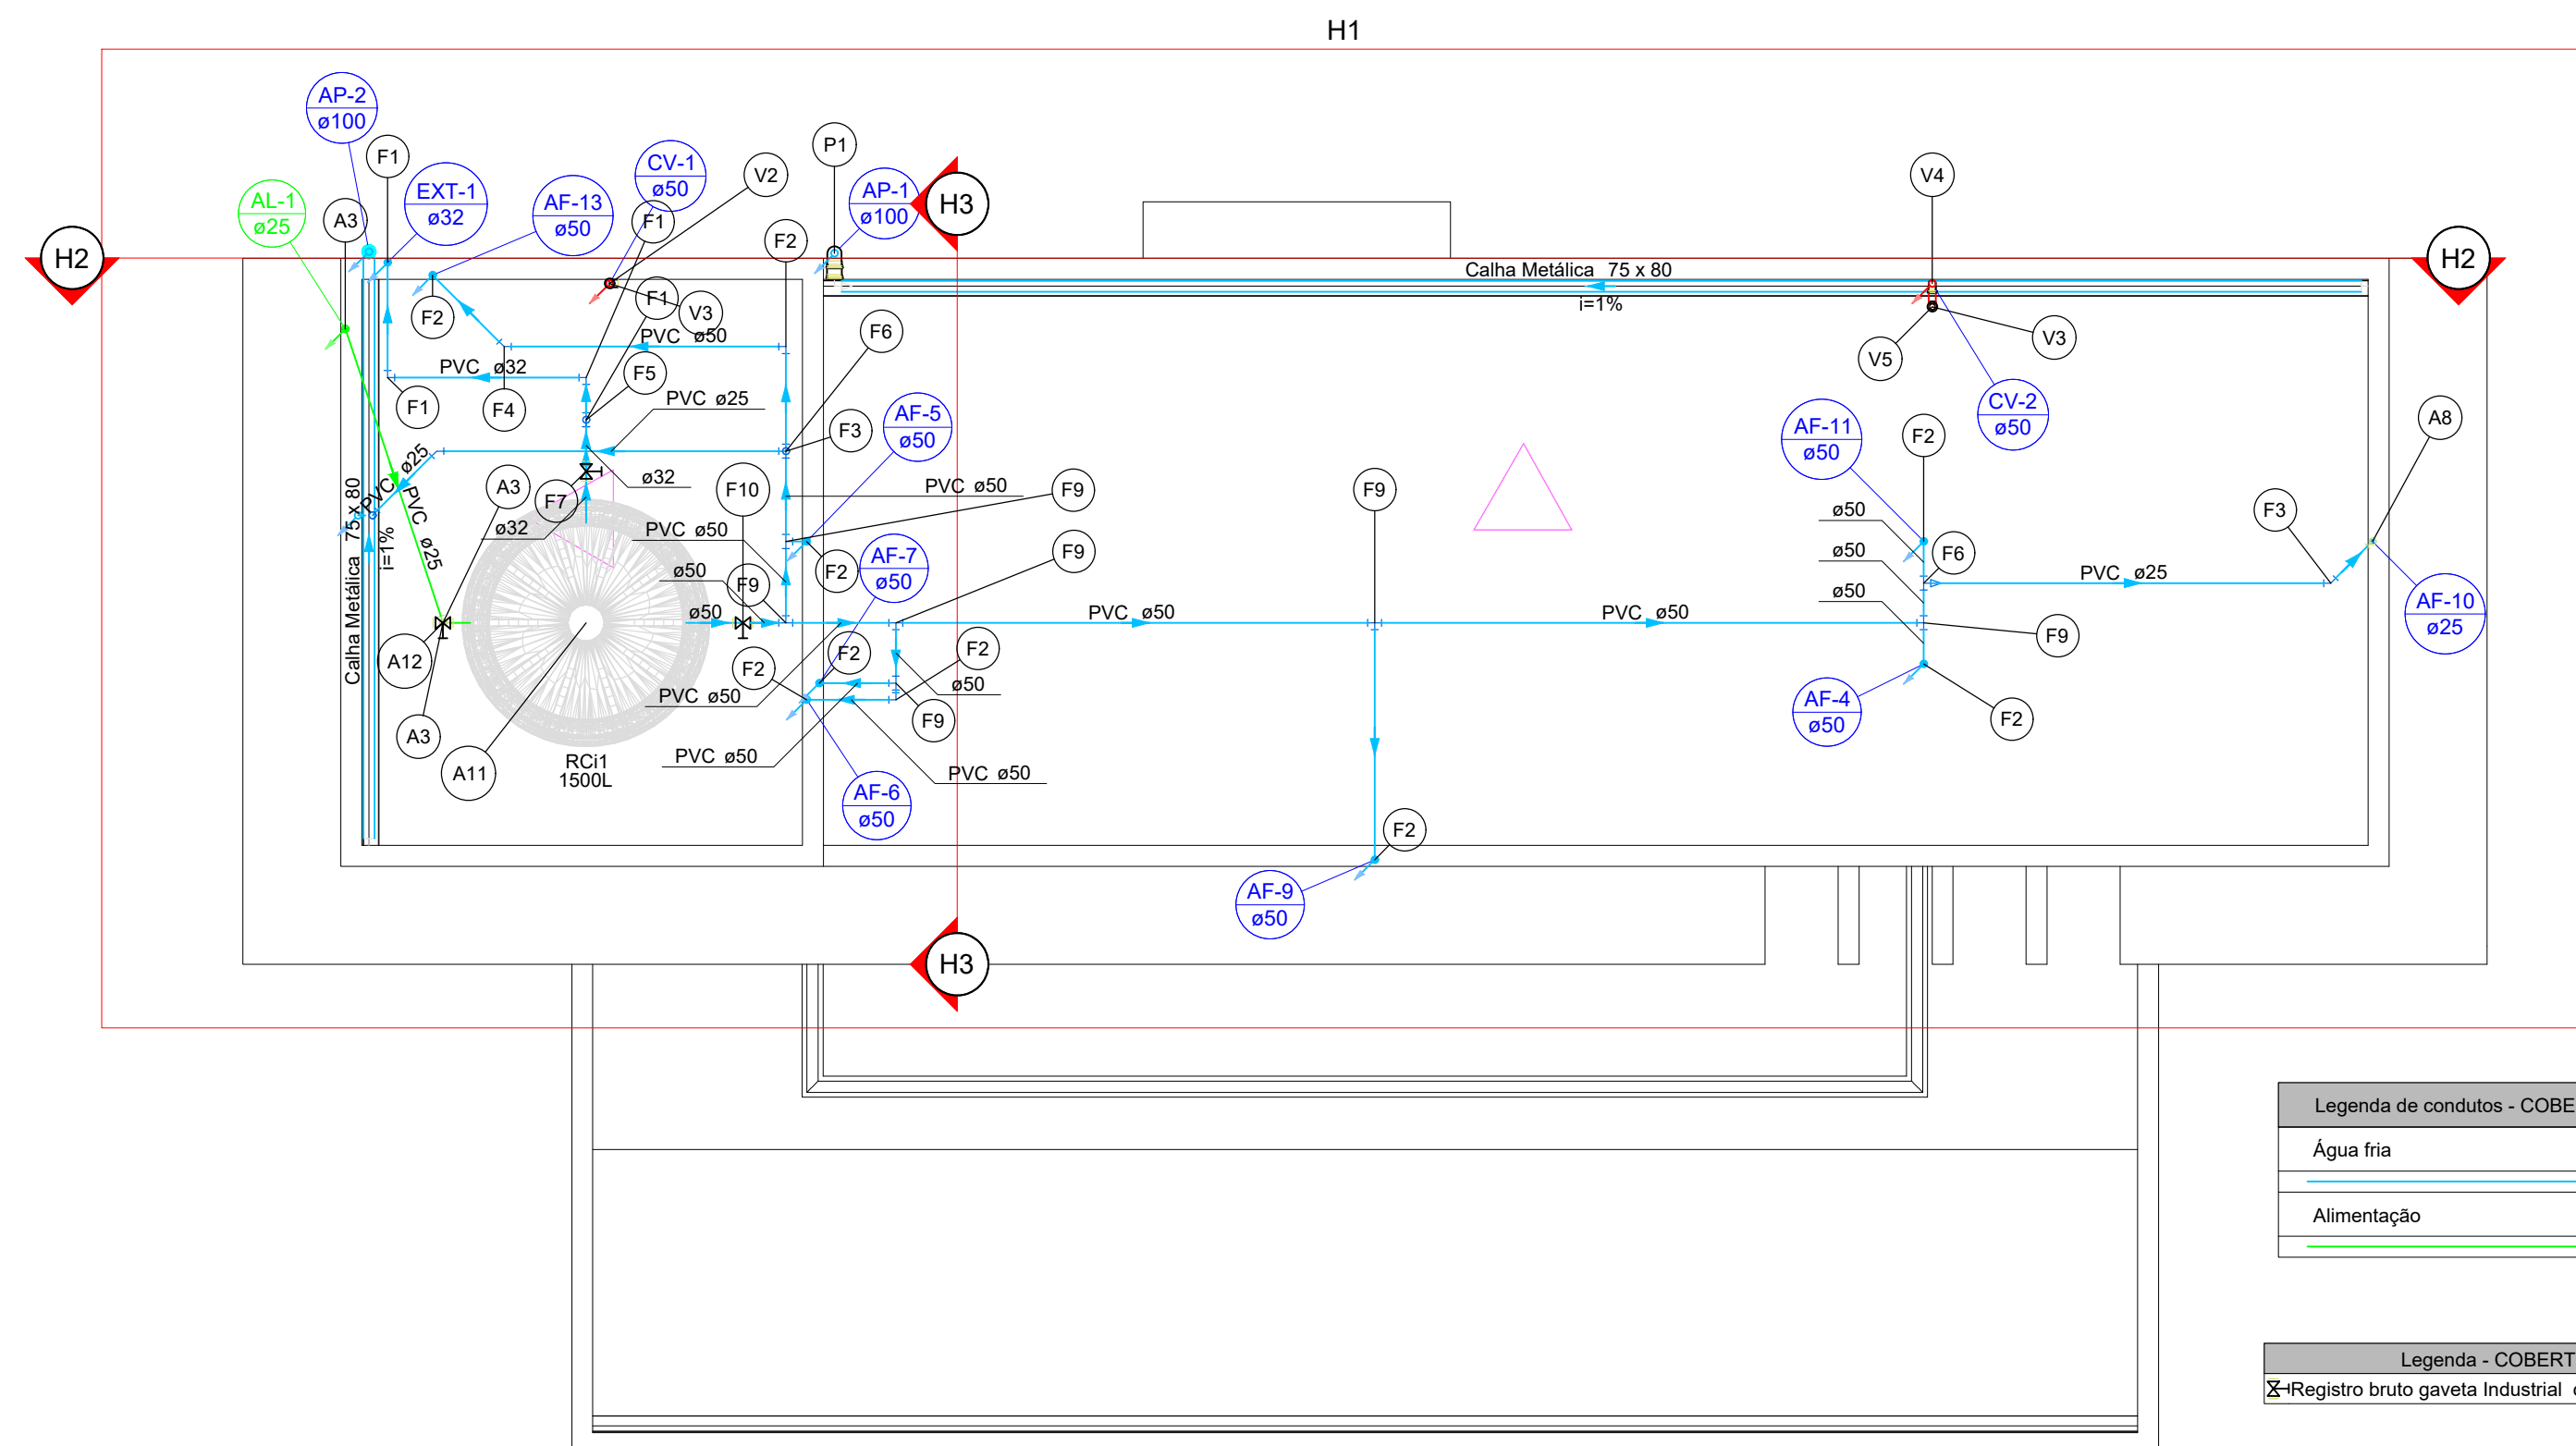


Legenda de condutos - COBERTURA	
Água fria	
Alimentação	

Legenda - COBERTURA	
Registro bruto gaveta Industrial	c/PVC soldável

Legenda de peças - COBERTURA	
A3	PVC rígido soldável Joelho 90° soldável 25 mm 1pc
A8	PVC rígido soldável Luva soldável 25 mm 1pc
A11	Reservatório cilíndrico Polietileno 1500 L 1pc
A12	Metais Registro bruto de gaveta industrial 3/4" 1pc
F1	PVC rígido soldável Adapt sold curto c/bolsa-rosca p registro 25 mm - 3/4" 2pc
F2	PVC rígido soldável Joelho 90° soldável 32 mm 1pc
F3	PVC rígido soldável Joelho 90° soldável 25 mm 1pc
F4	PVC rígido soldável Joelho 45 soldável 50 mm 1pc
F5	PVC rígido soldável Tê 90 soldável 32 mm 1pc
F6	PVC rígido soldável Tê de redução 90 soldável 50 mm - 25 mm 1pc
F7	Metais Registro bruto de gaveta industrial 1" 1pc
F8	PVC rígido soldável Adapt sold curto c/bolsa-rosca p registro 32 mm - 1" 2pc
F9	PVC rígido soldável Tê 90 soldável 50 mm 1pc
F10	Metais Registro bruto de gaveta industrial 1.1/2" 1pc
	PVC rígido soldável Adapt sold curto c/bolsa-rosca p registro 50 mm - 1.1/2" 2pc

COBERTURA
ESCALA: 1:50

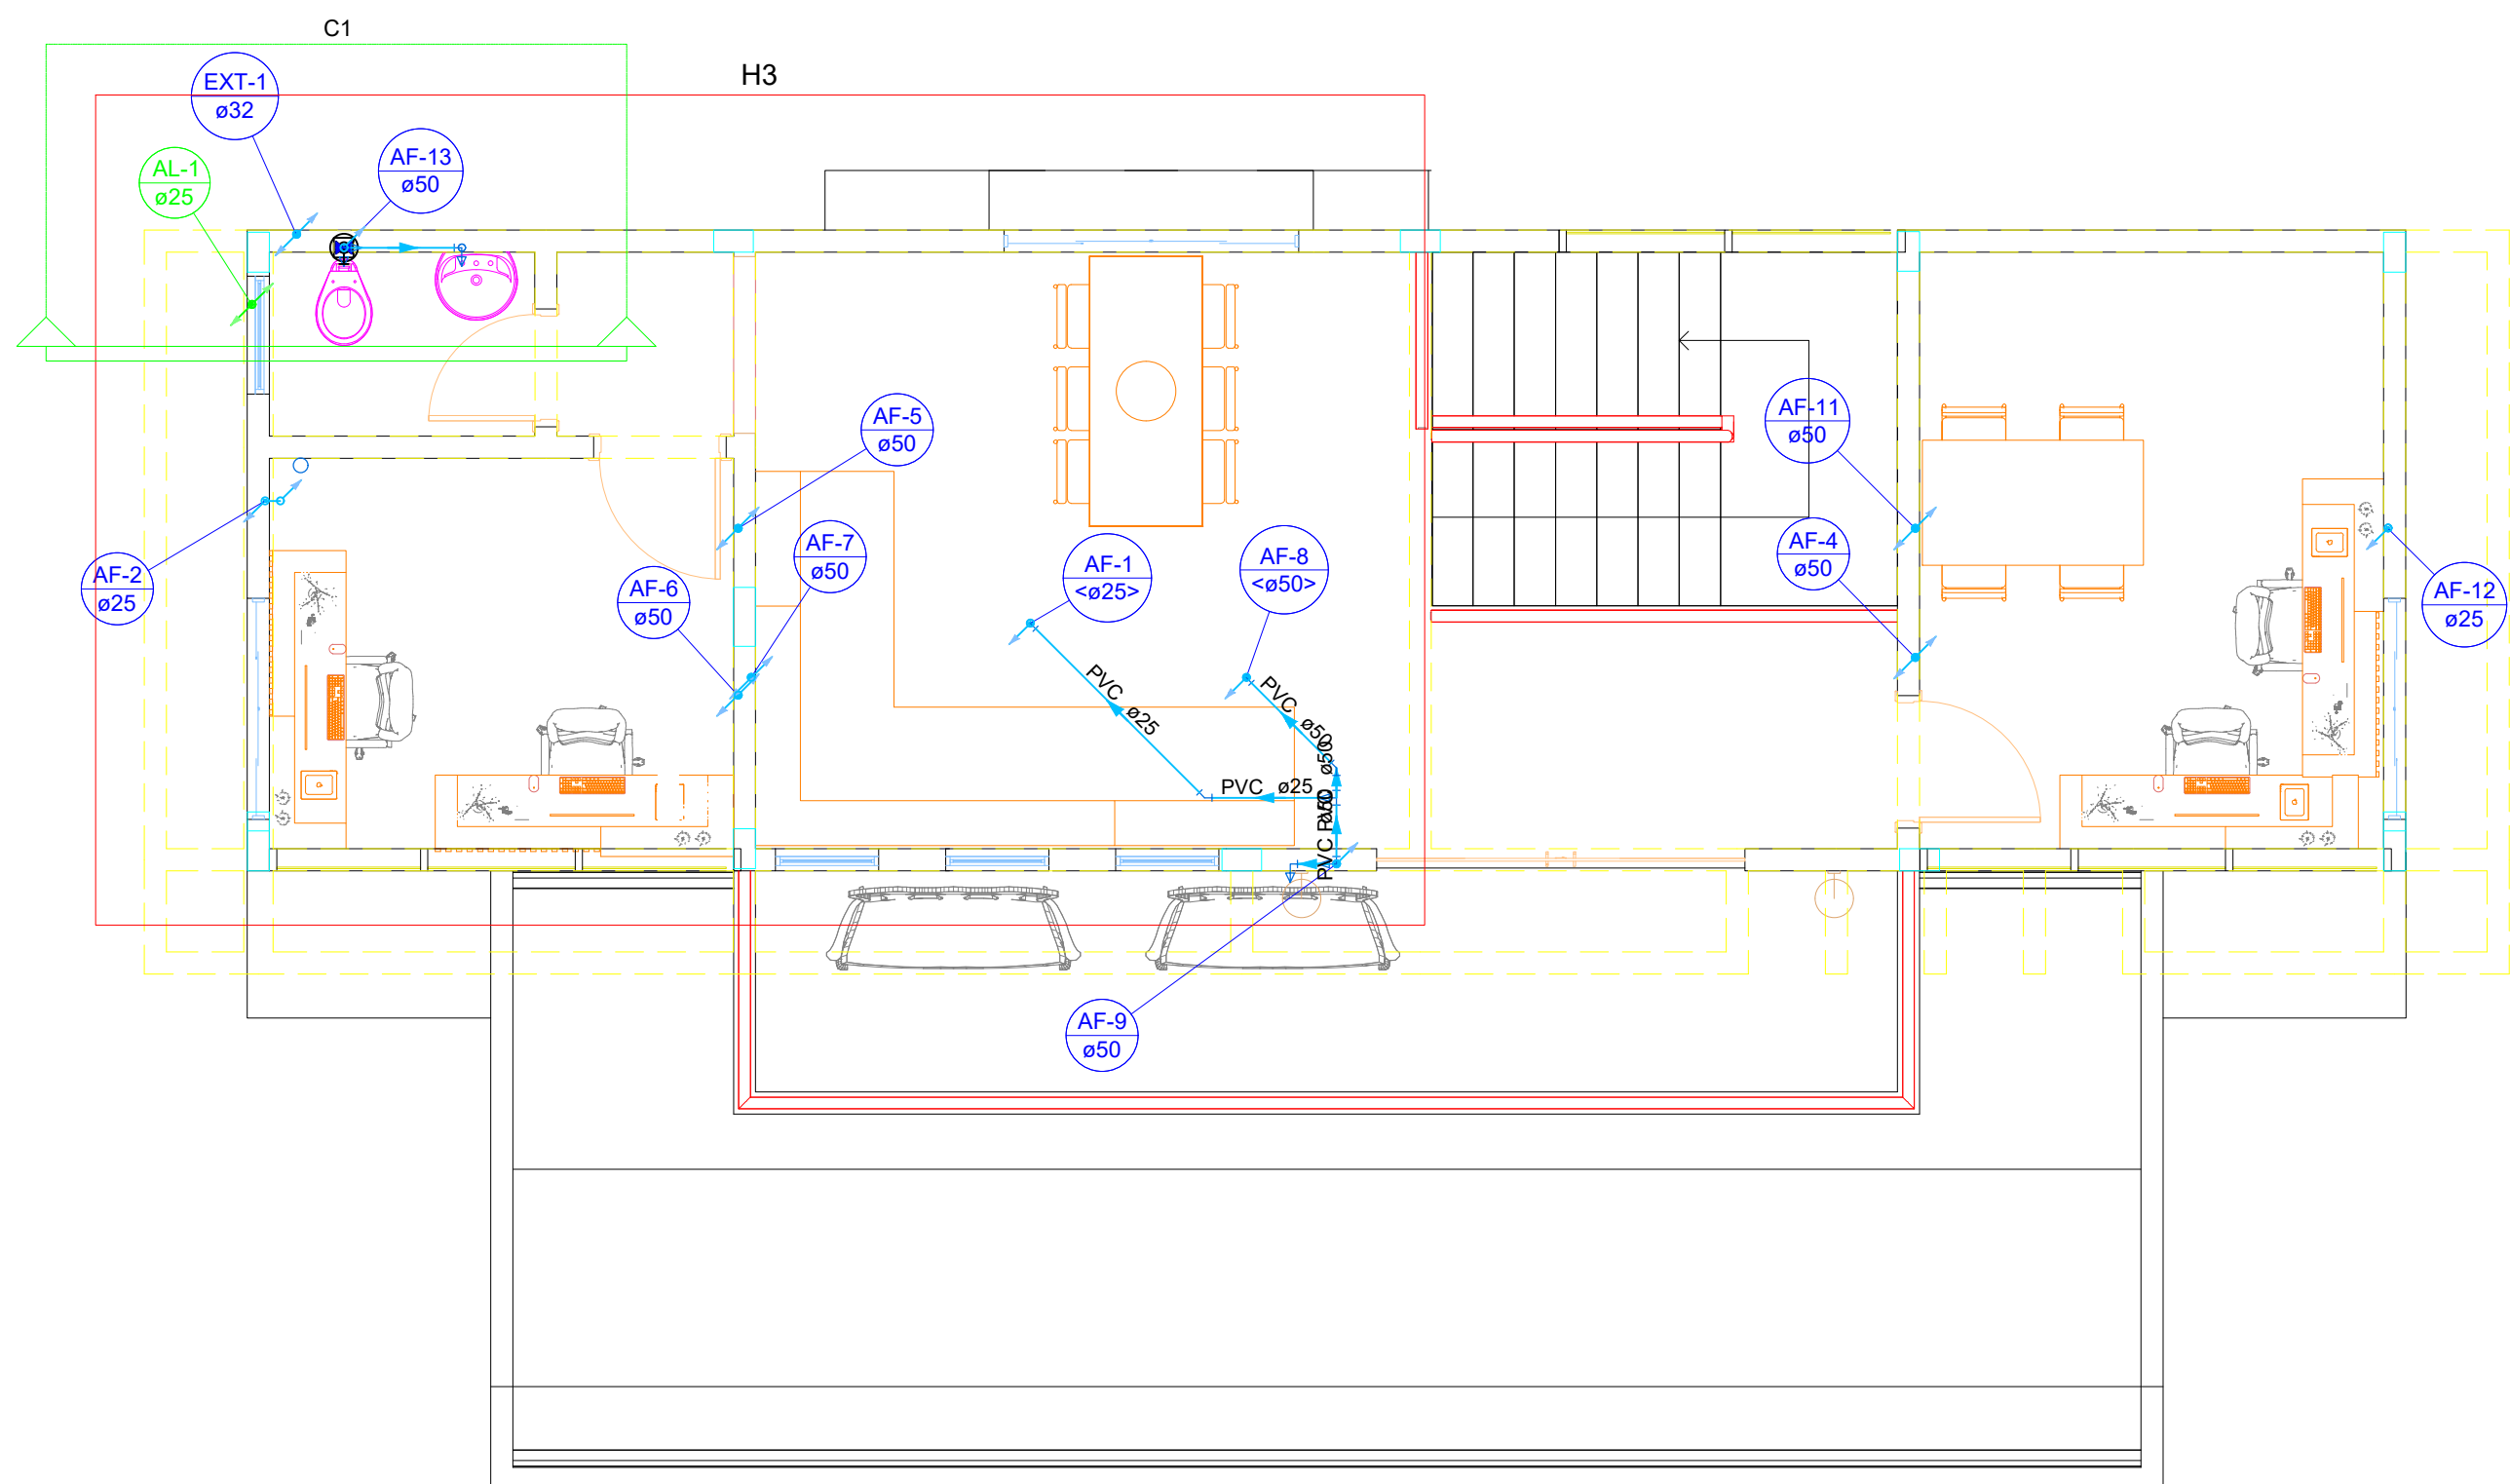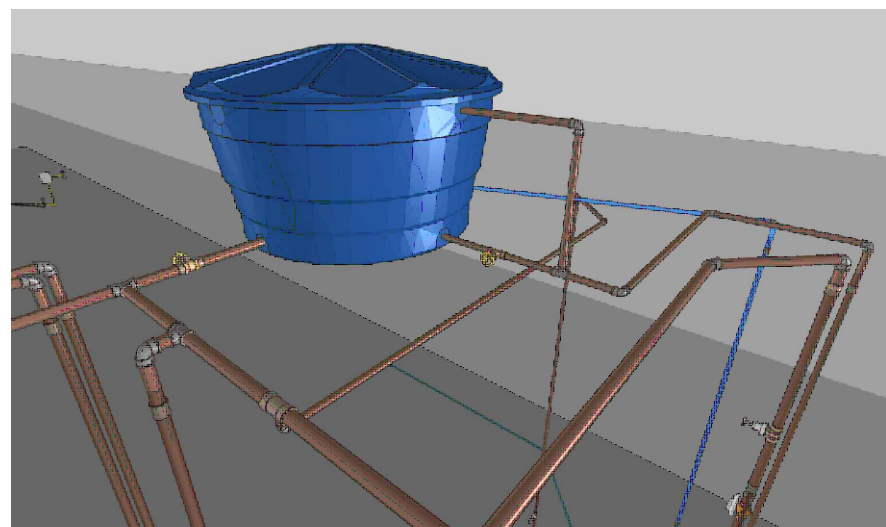

PISO SUPERIOR
ESCALA: 1:50

Legenda de condutos - PAV. SUPERIOR	
Água fria	
Alimentação	

Legenda - PAV. SUPERIOR	
Registro de gaveta c/canopla cromada c/PVC soldável	
Valvula de descarga c/PVC soldável	

PROJETO	PROJETO HIDRO-SANITÁRIO			
	obra			
	CABINES DE NARRAÇÃO, ARQUIBANCADA E BANCO DE RESERVA			
	proprietário PREFEITURA MUNICIPAL DE RIO AZUL		prancha: 01/08 RAMAIS DE ÁGUA	
	projeto e responsável técnico JÉSSICA ELAINE CUSTÓDIO		ENGENHEIRA CIVIL - CREA-PR-166.458/D	
do to: Nº 026	escala: indicada	desenho: SP	anexo: anexo	