




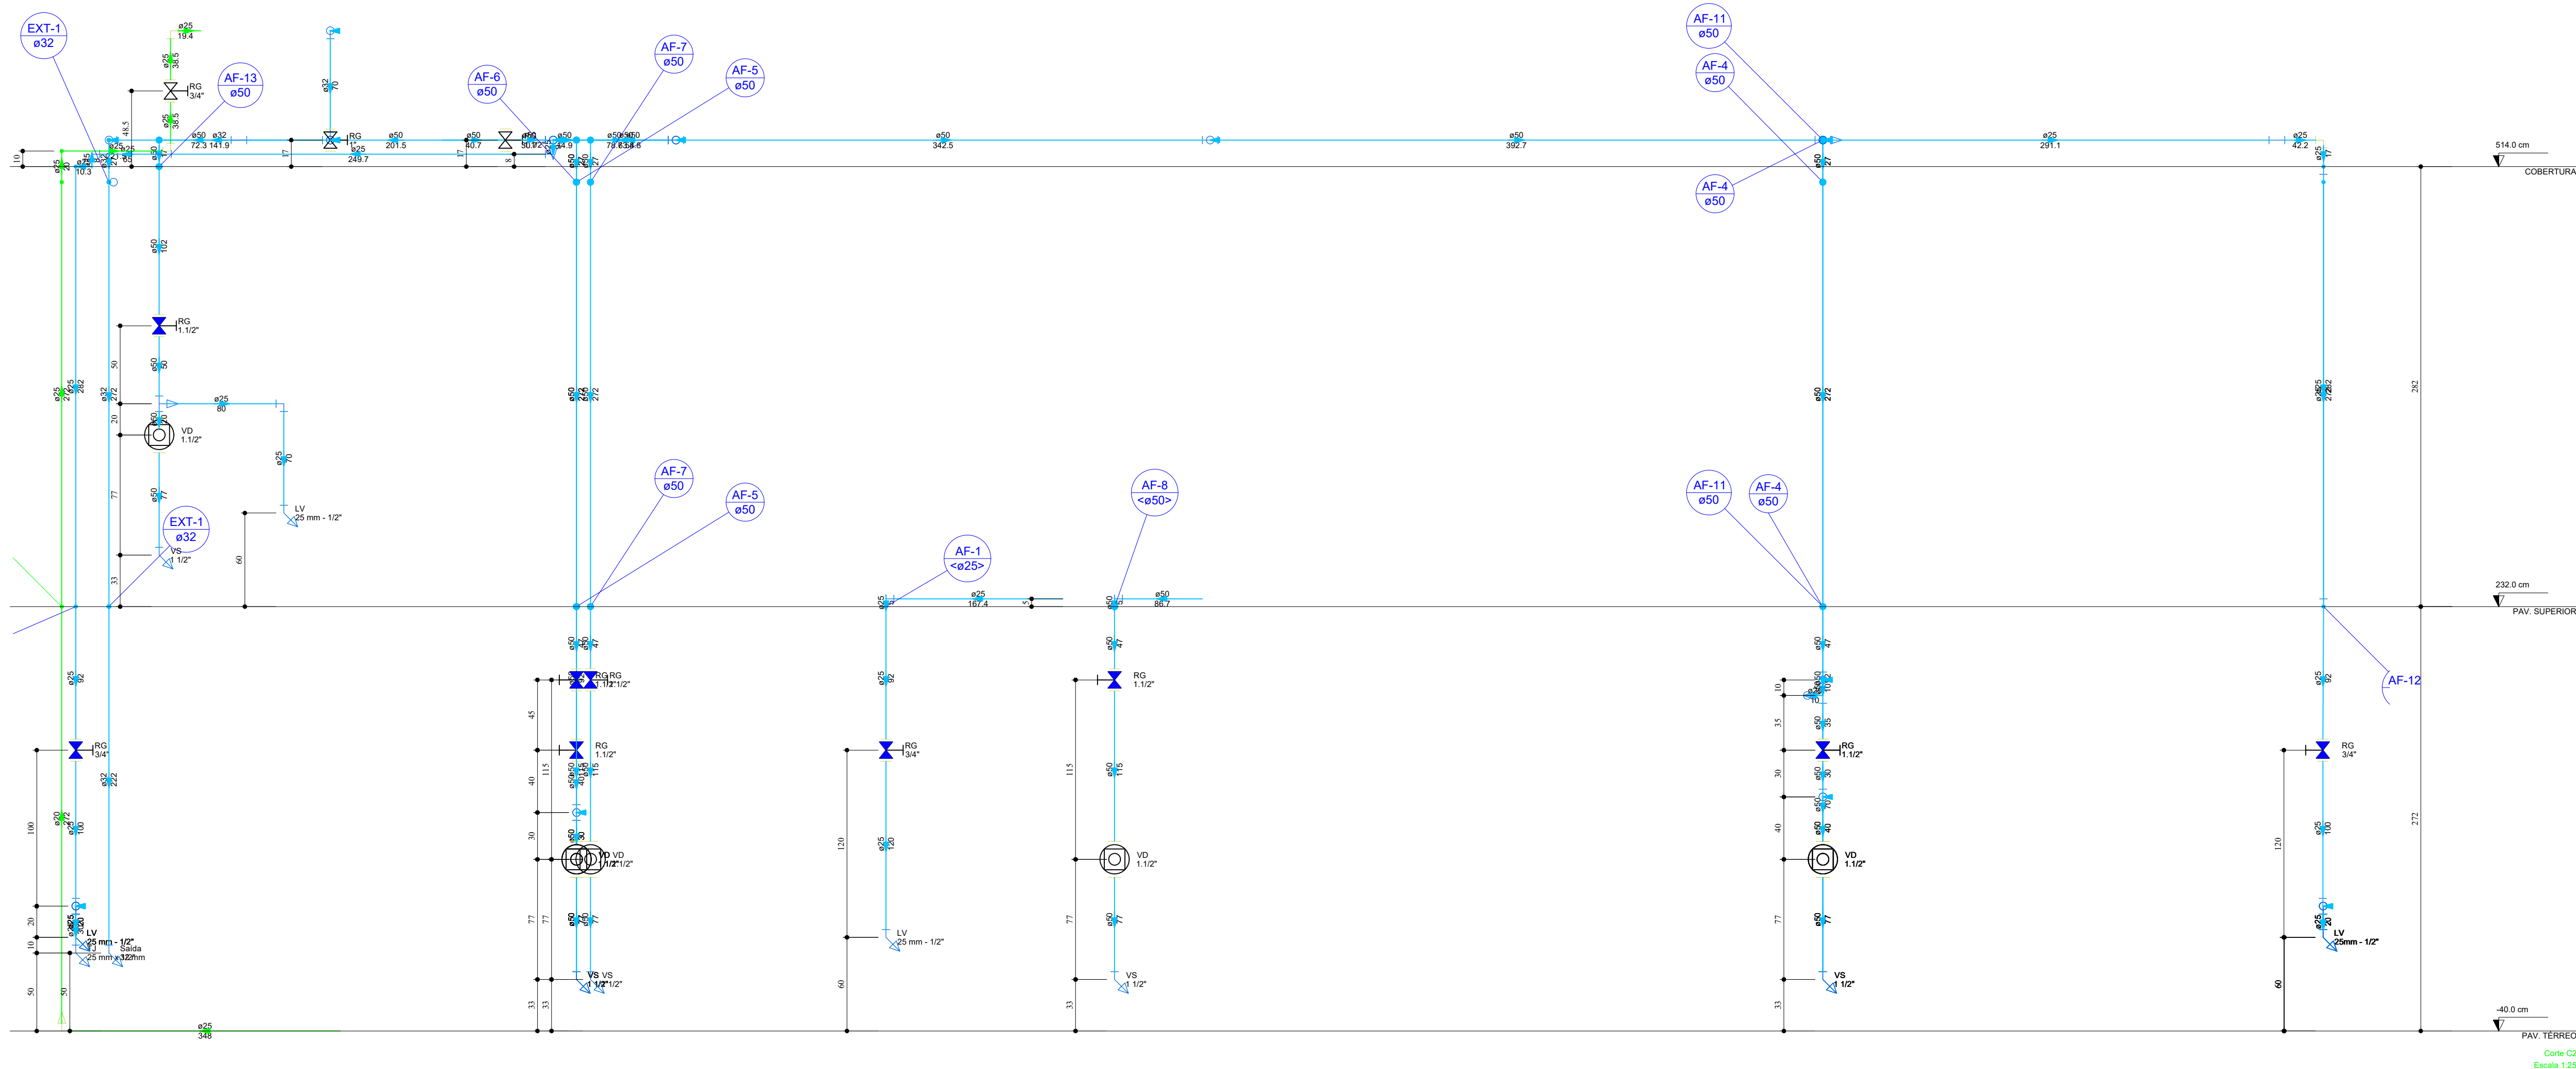


Corte C2
Escala 1:25

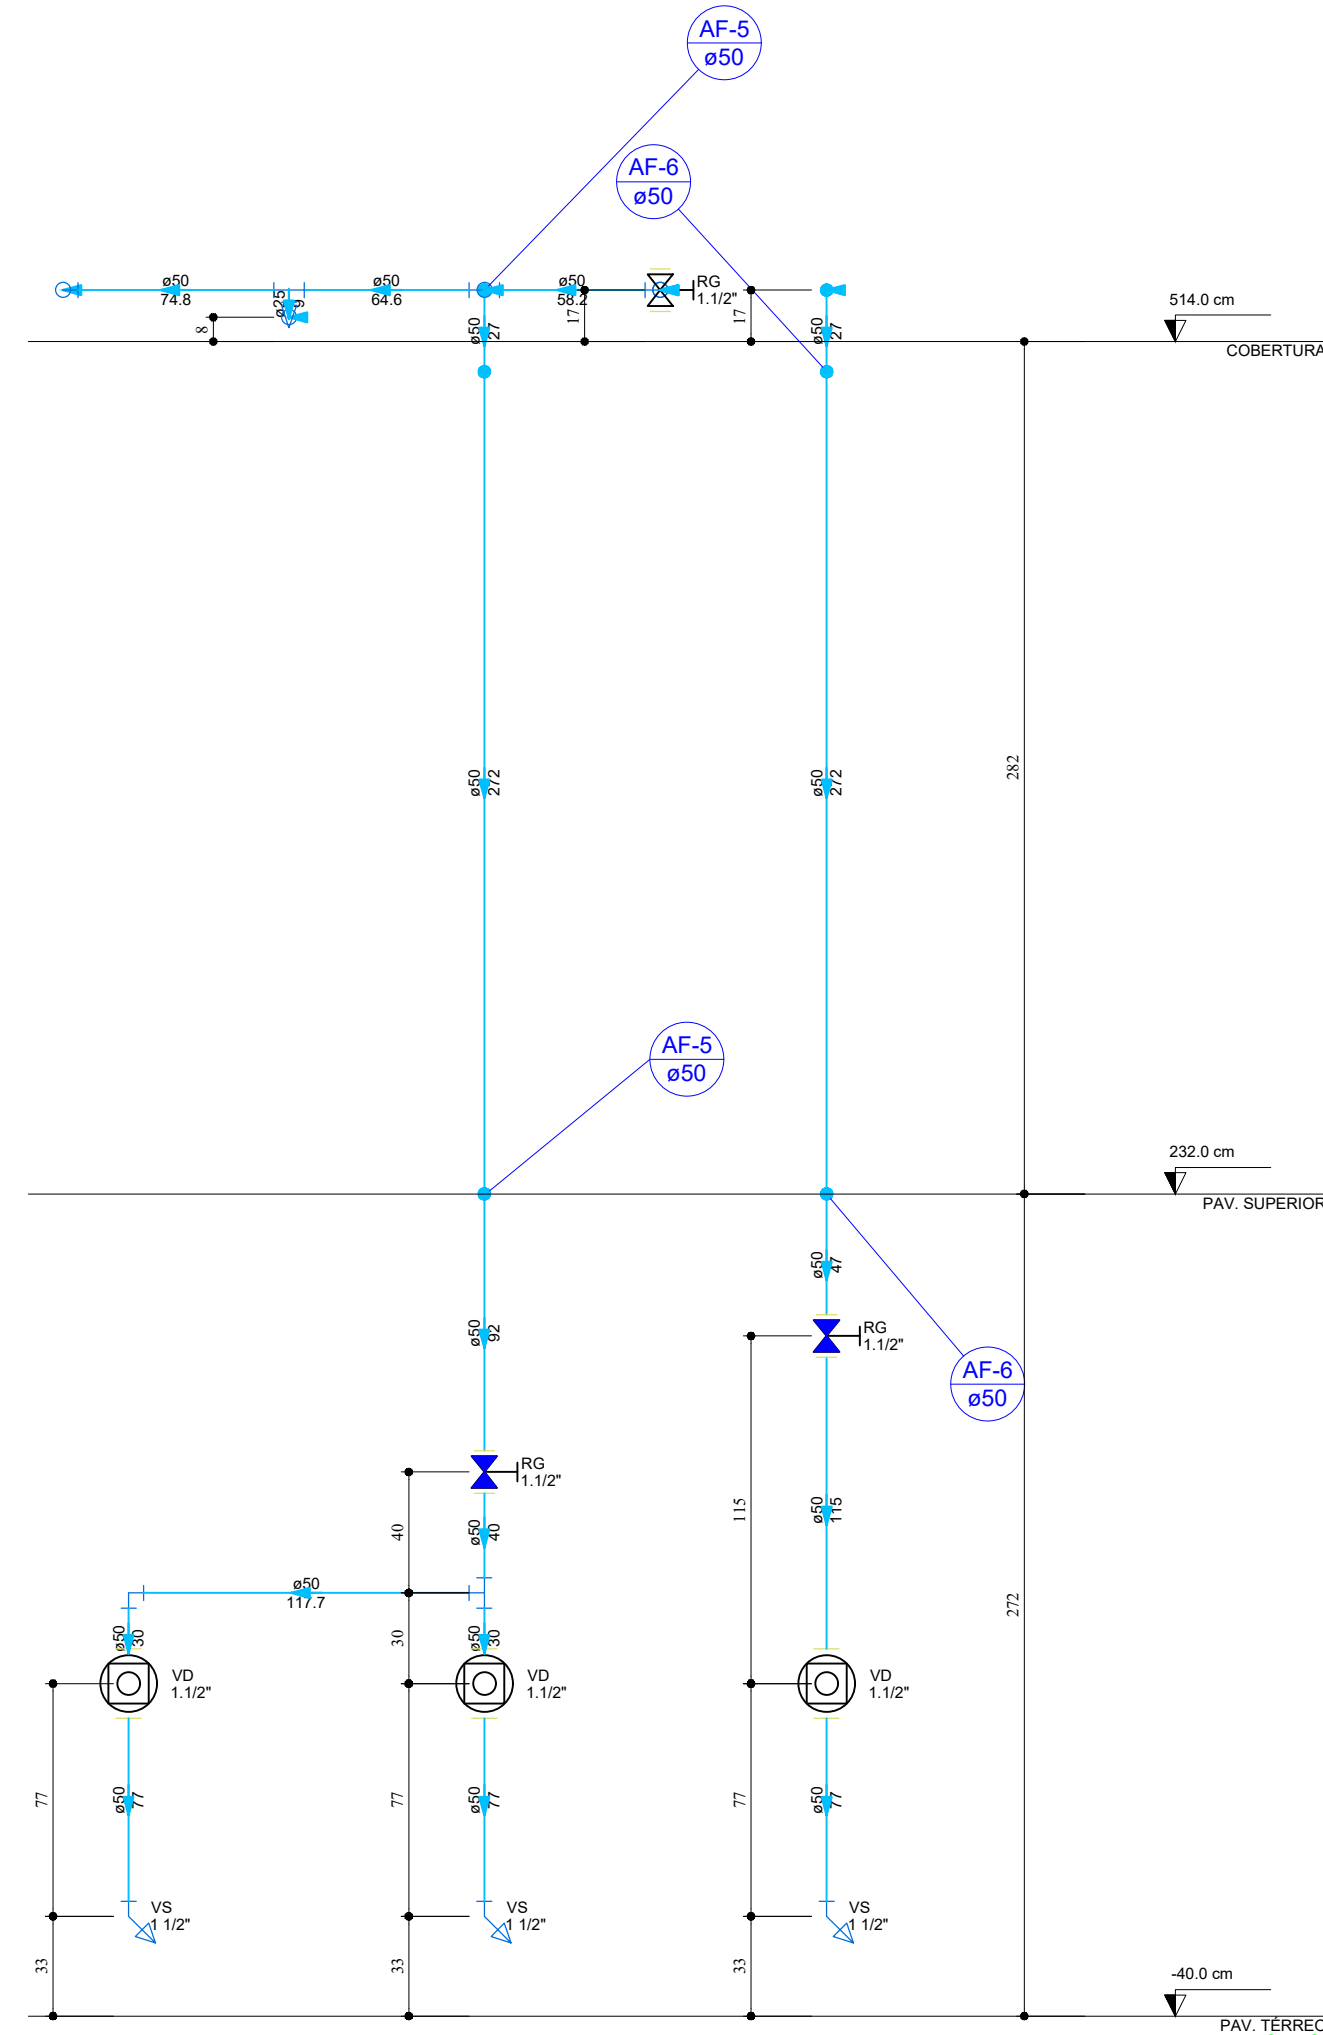

Corte C1
Escala 1:25

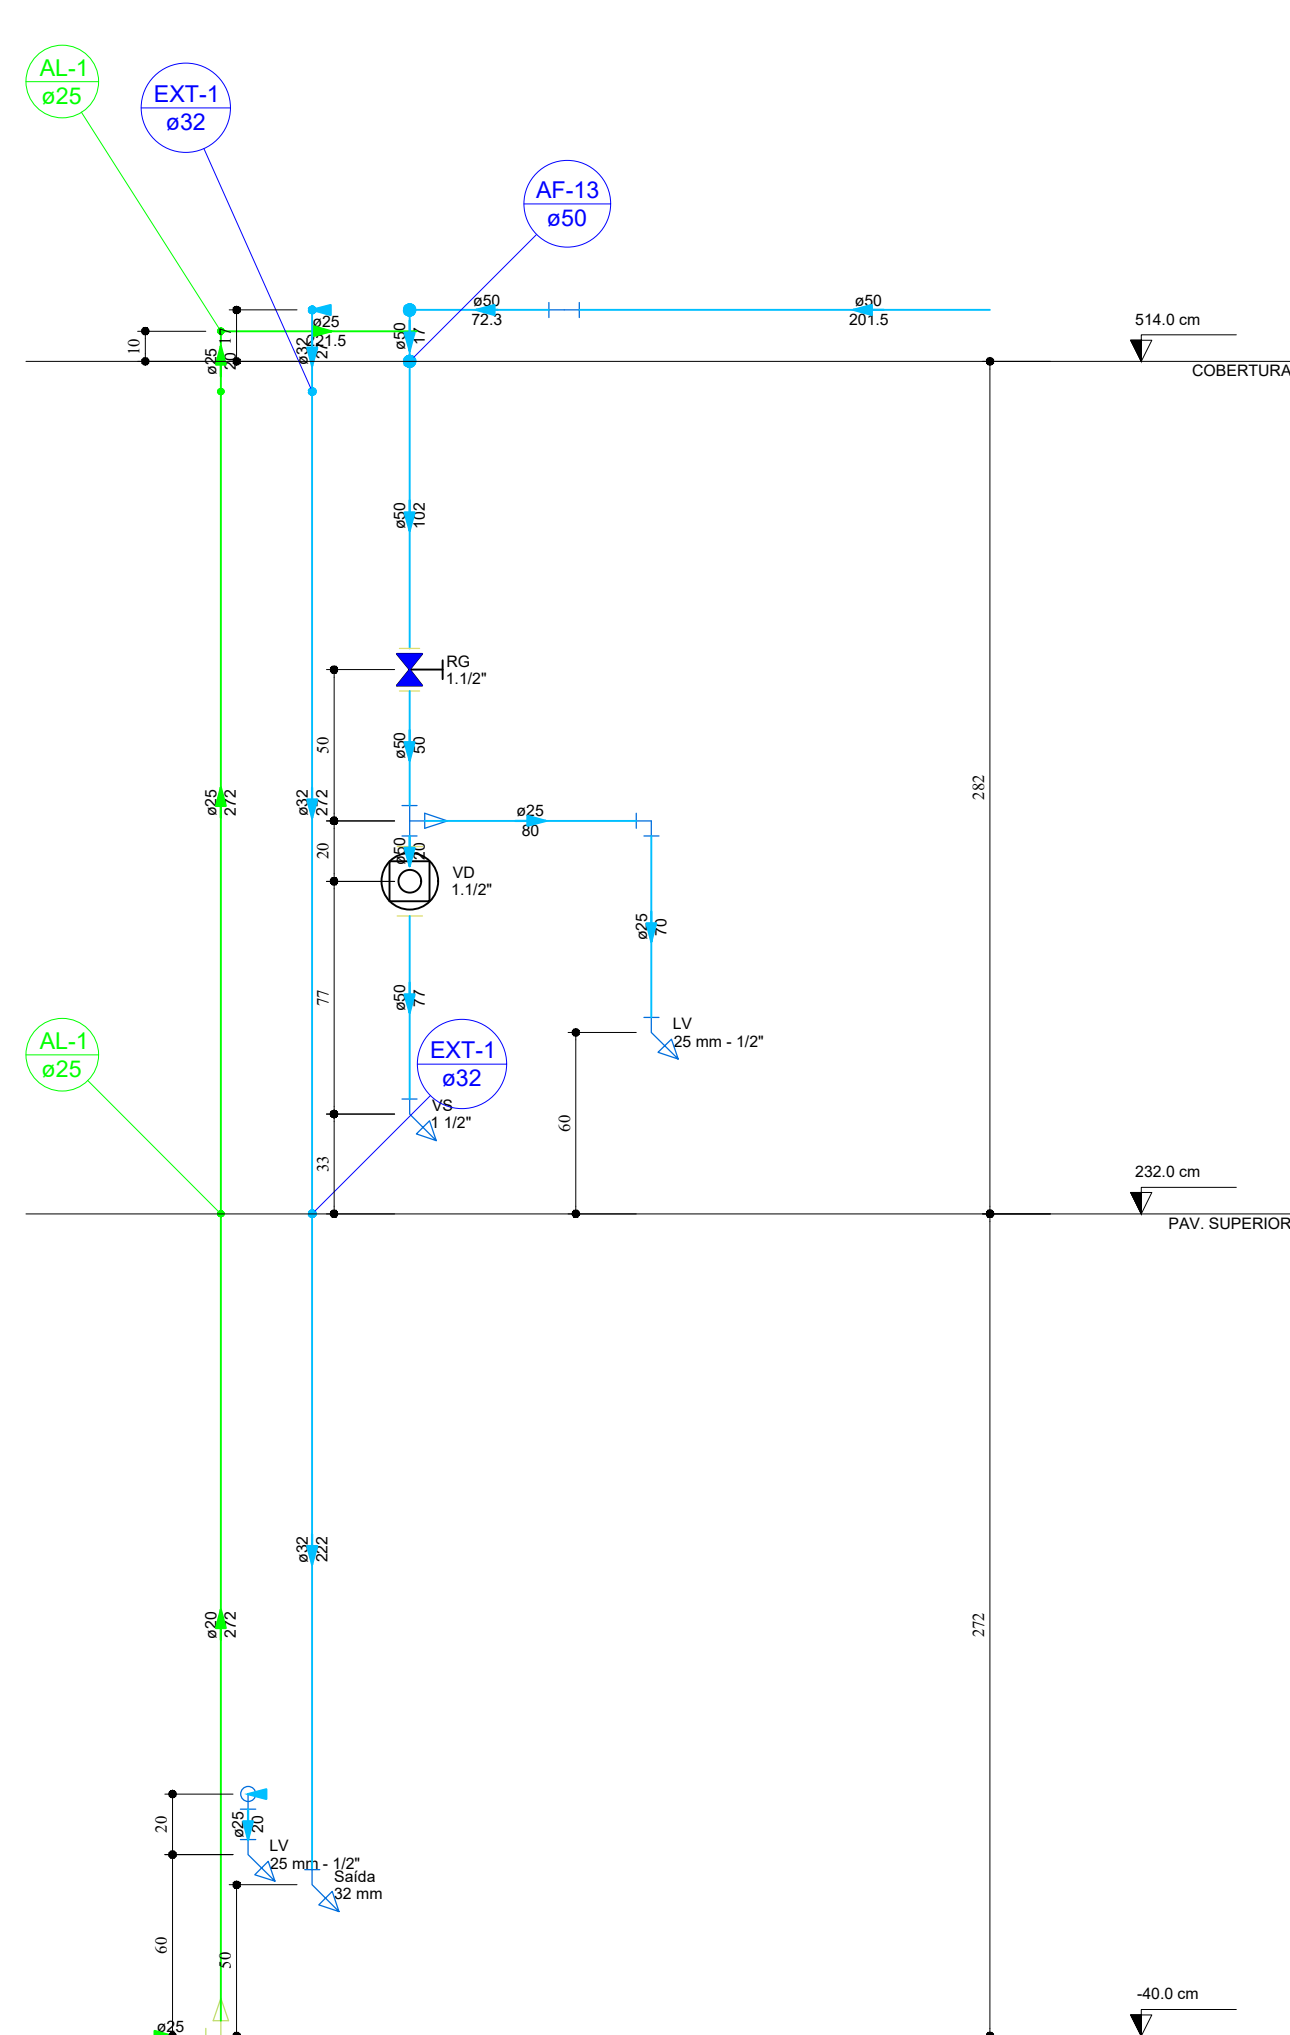

Corte C1
Escala 1:25

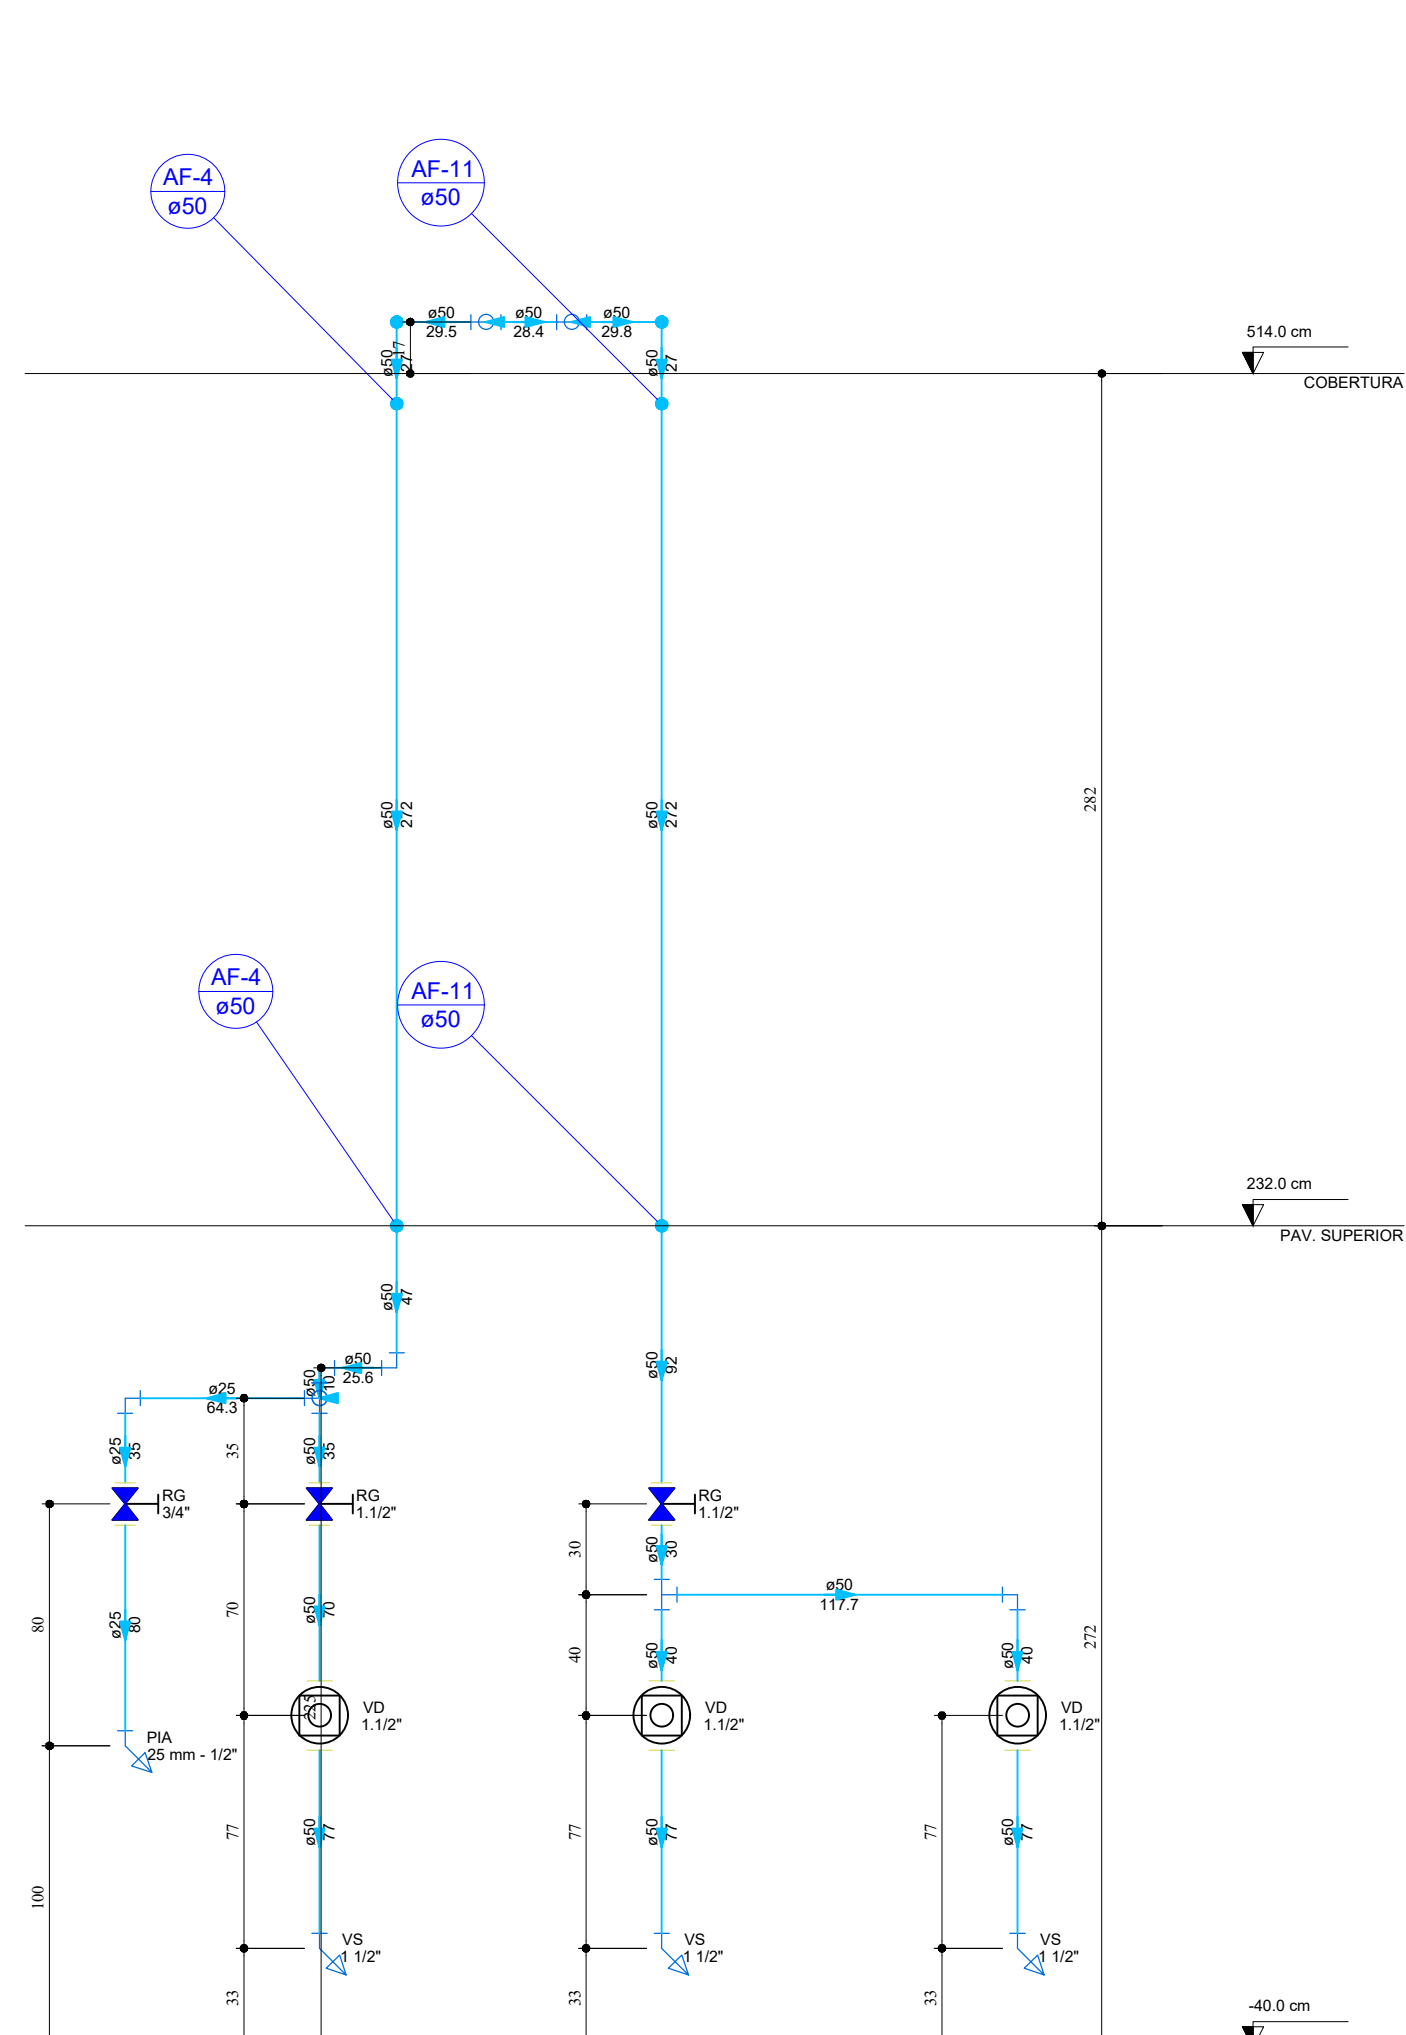

Corte C3
Escala 1:25

PROJETO

PROJETO HIDRO-SANITÁRIO			
CABINES DE NARRAÇÃO, ARQUIBANCADA E BANCO DE RESERVA			
proprietário PREFEITURA MUNICIPAL DE RIO AZUL			prancha: 04/08
projeto e responsável técnico JÉSSICA ELAINE CUSTÓDIO			CORTES
data: Maio/2026	escala: Indicada	desenho: SA	prótipo: Aprova