




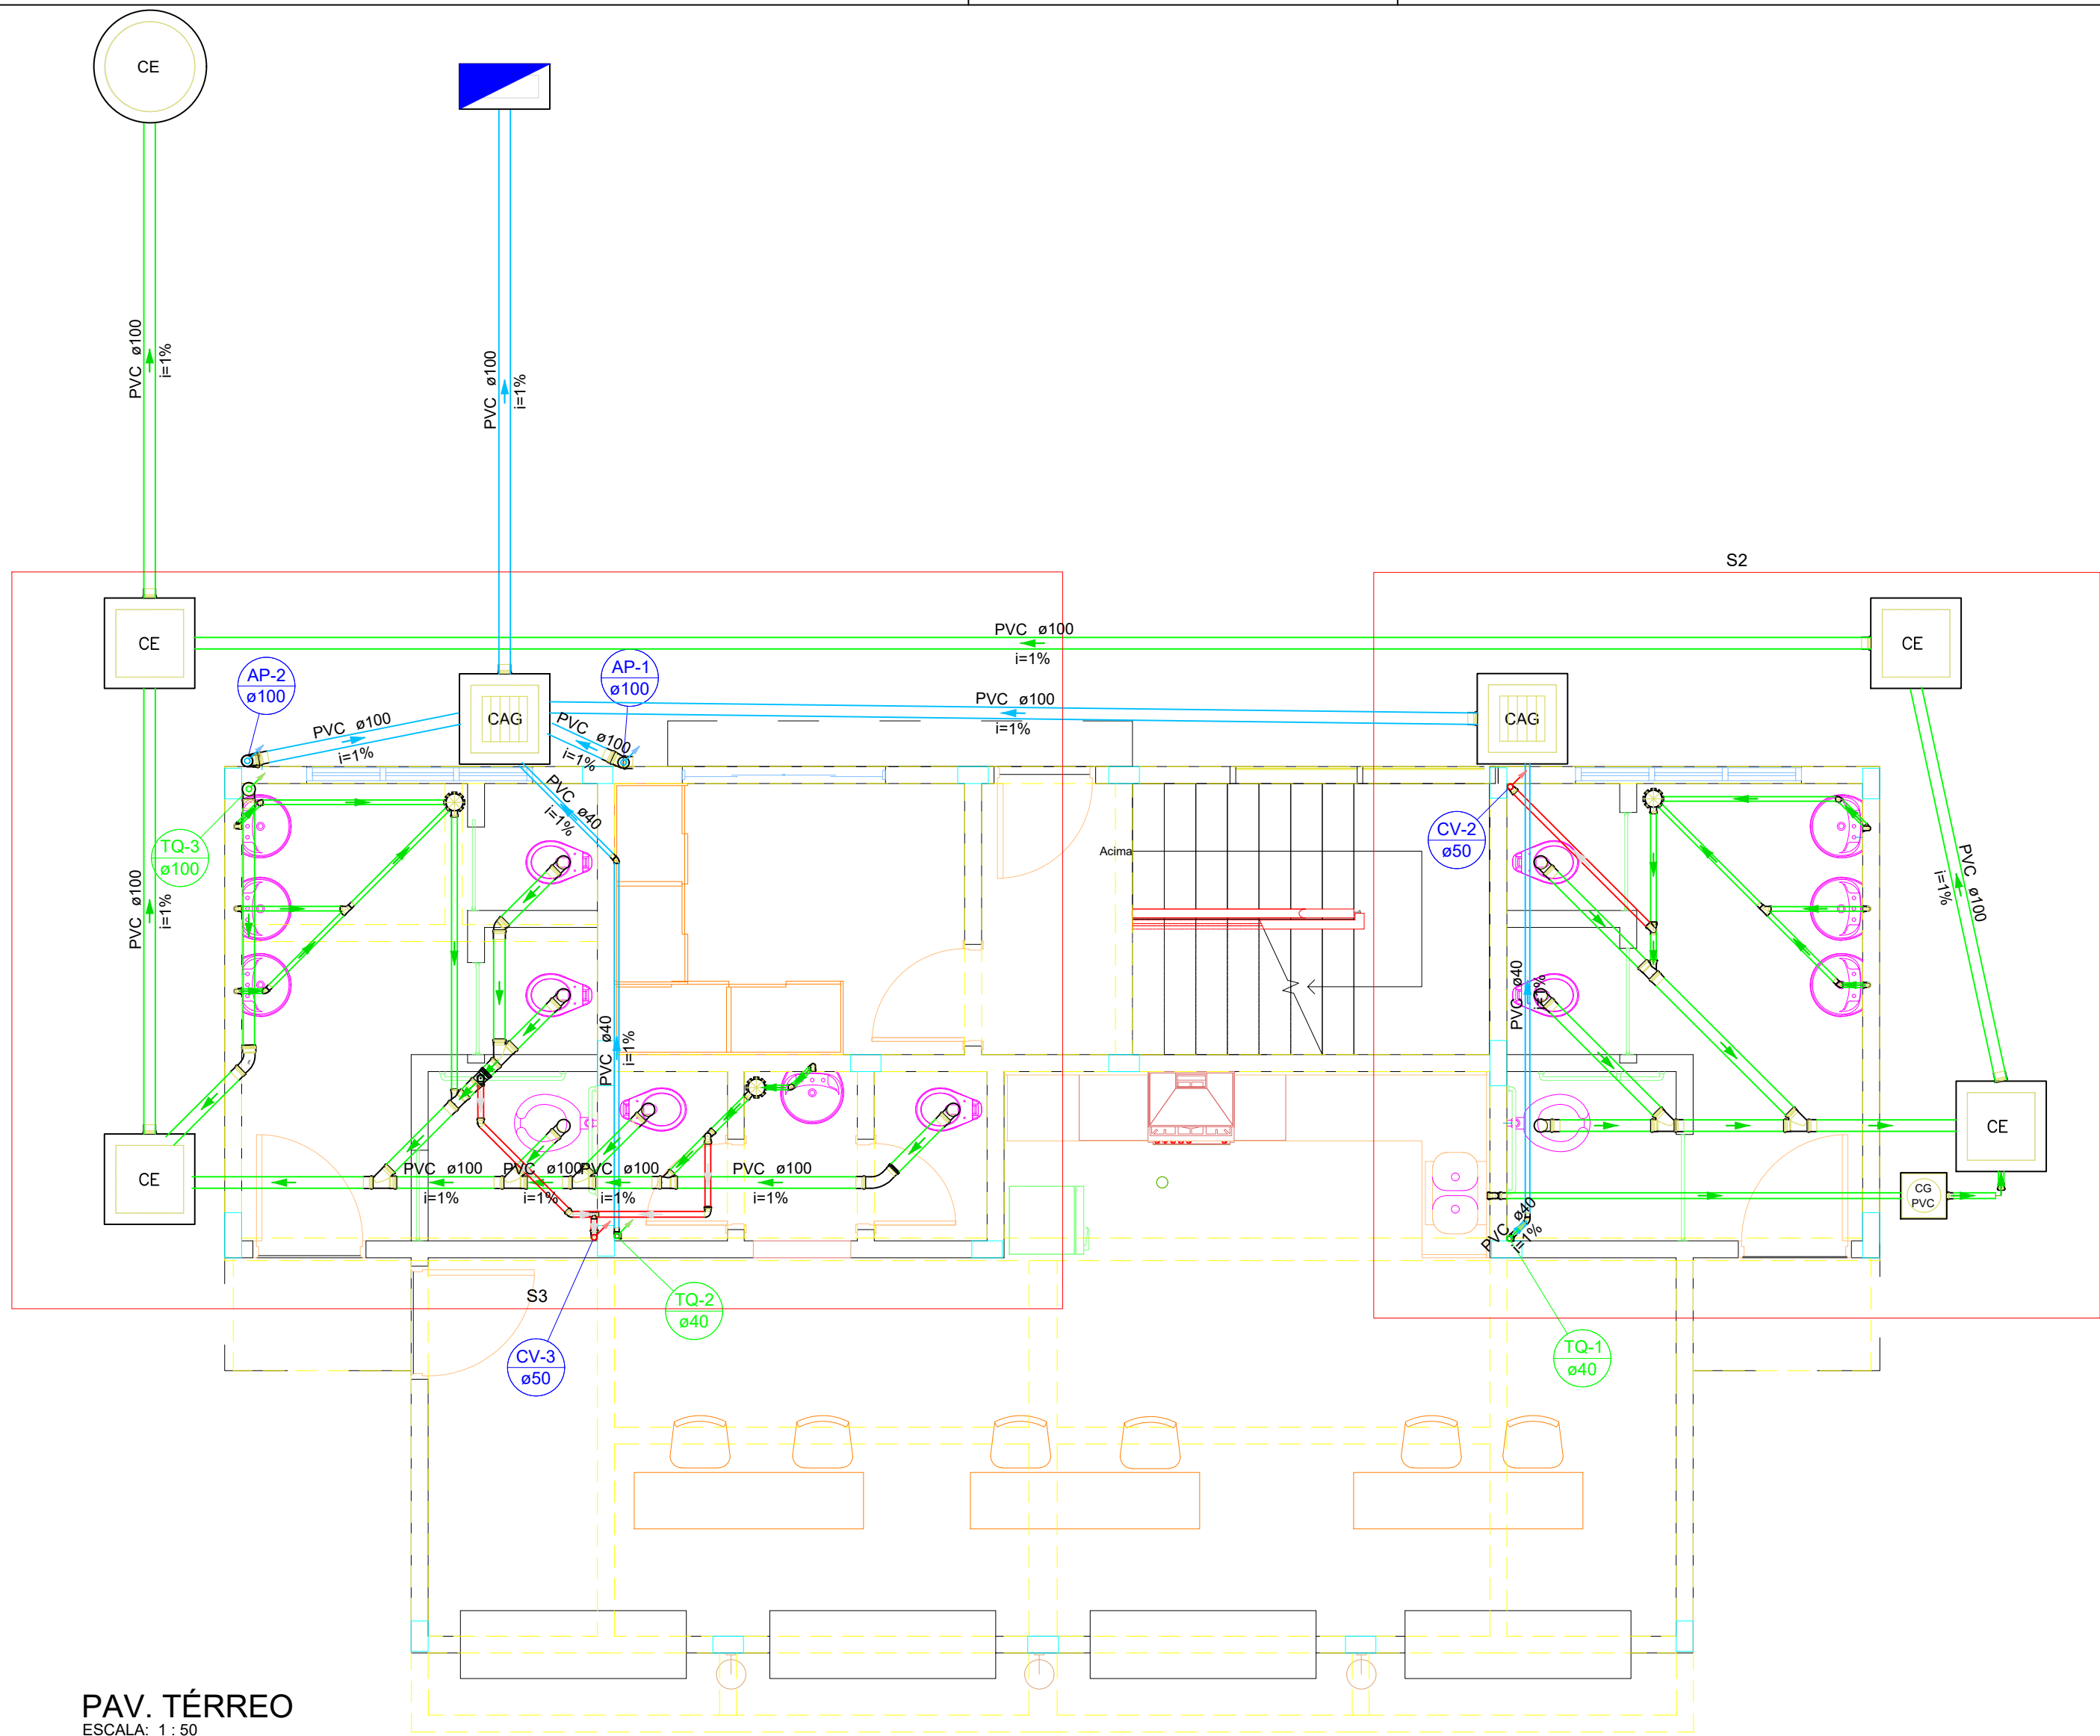


PAV. TÉRREO  
ESCALA: 1 : 50

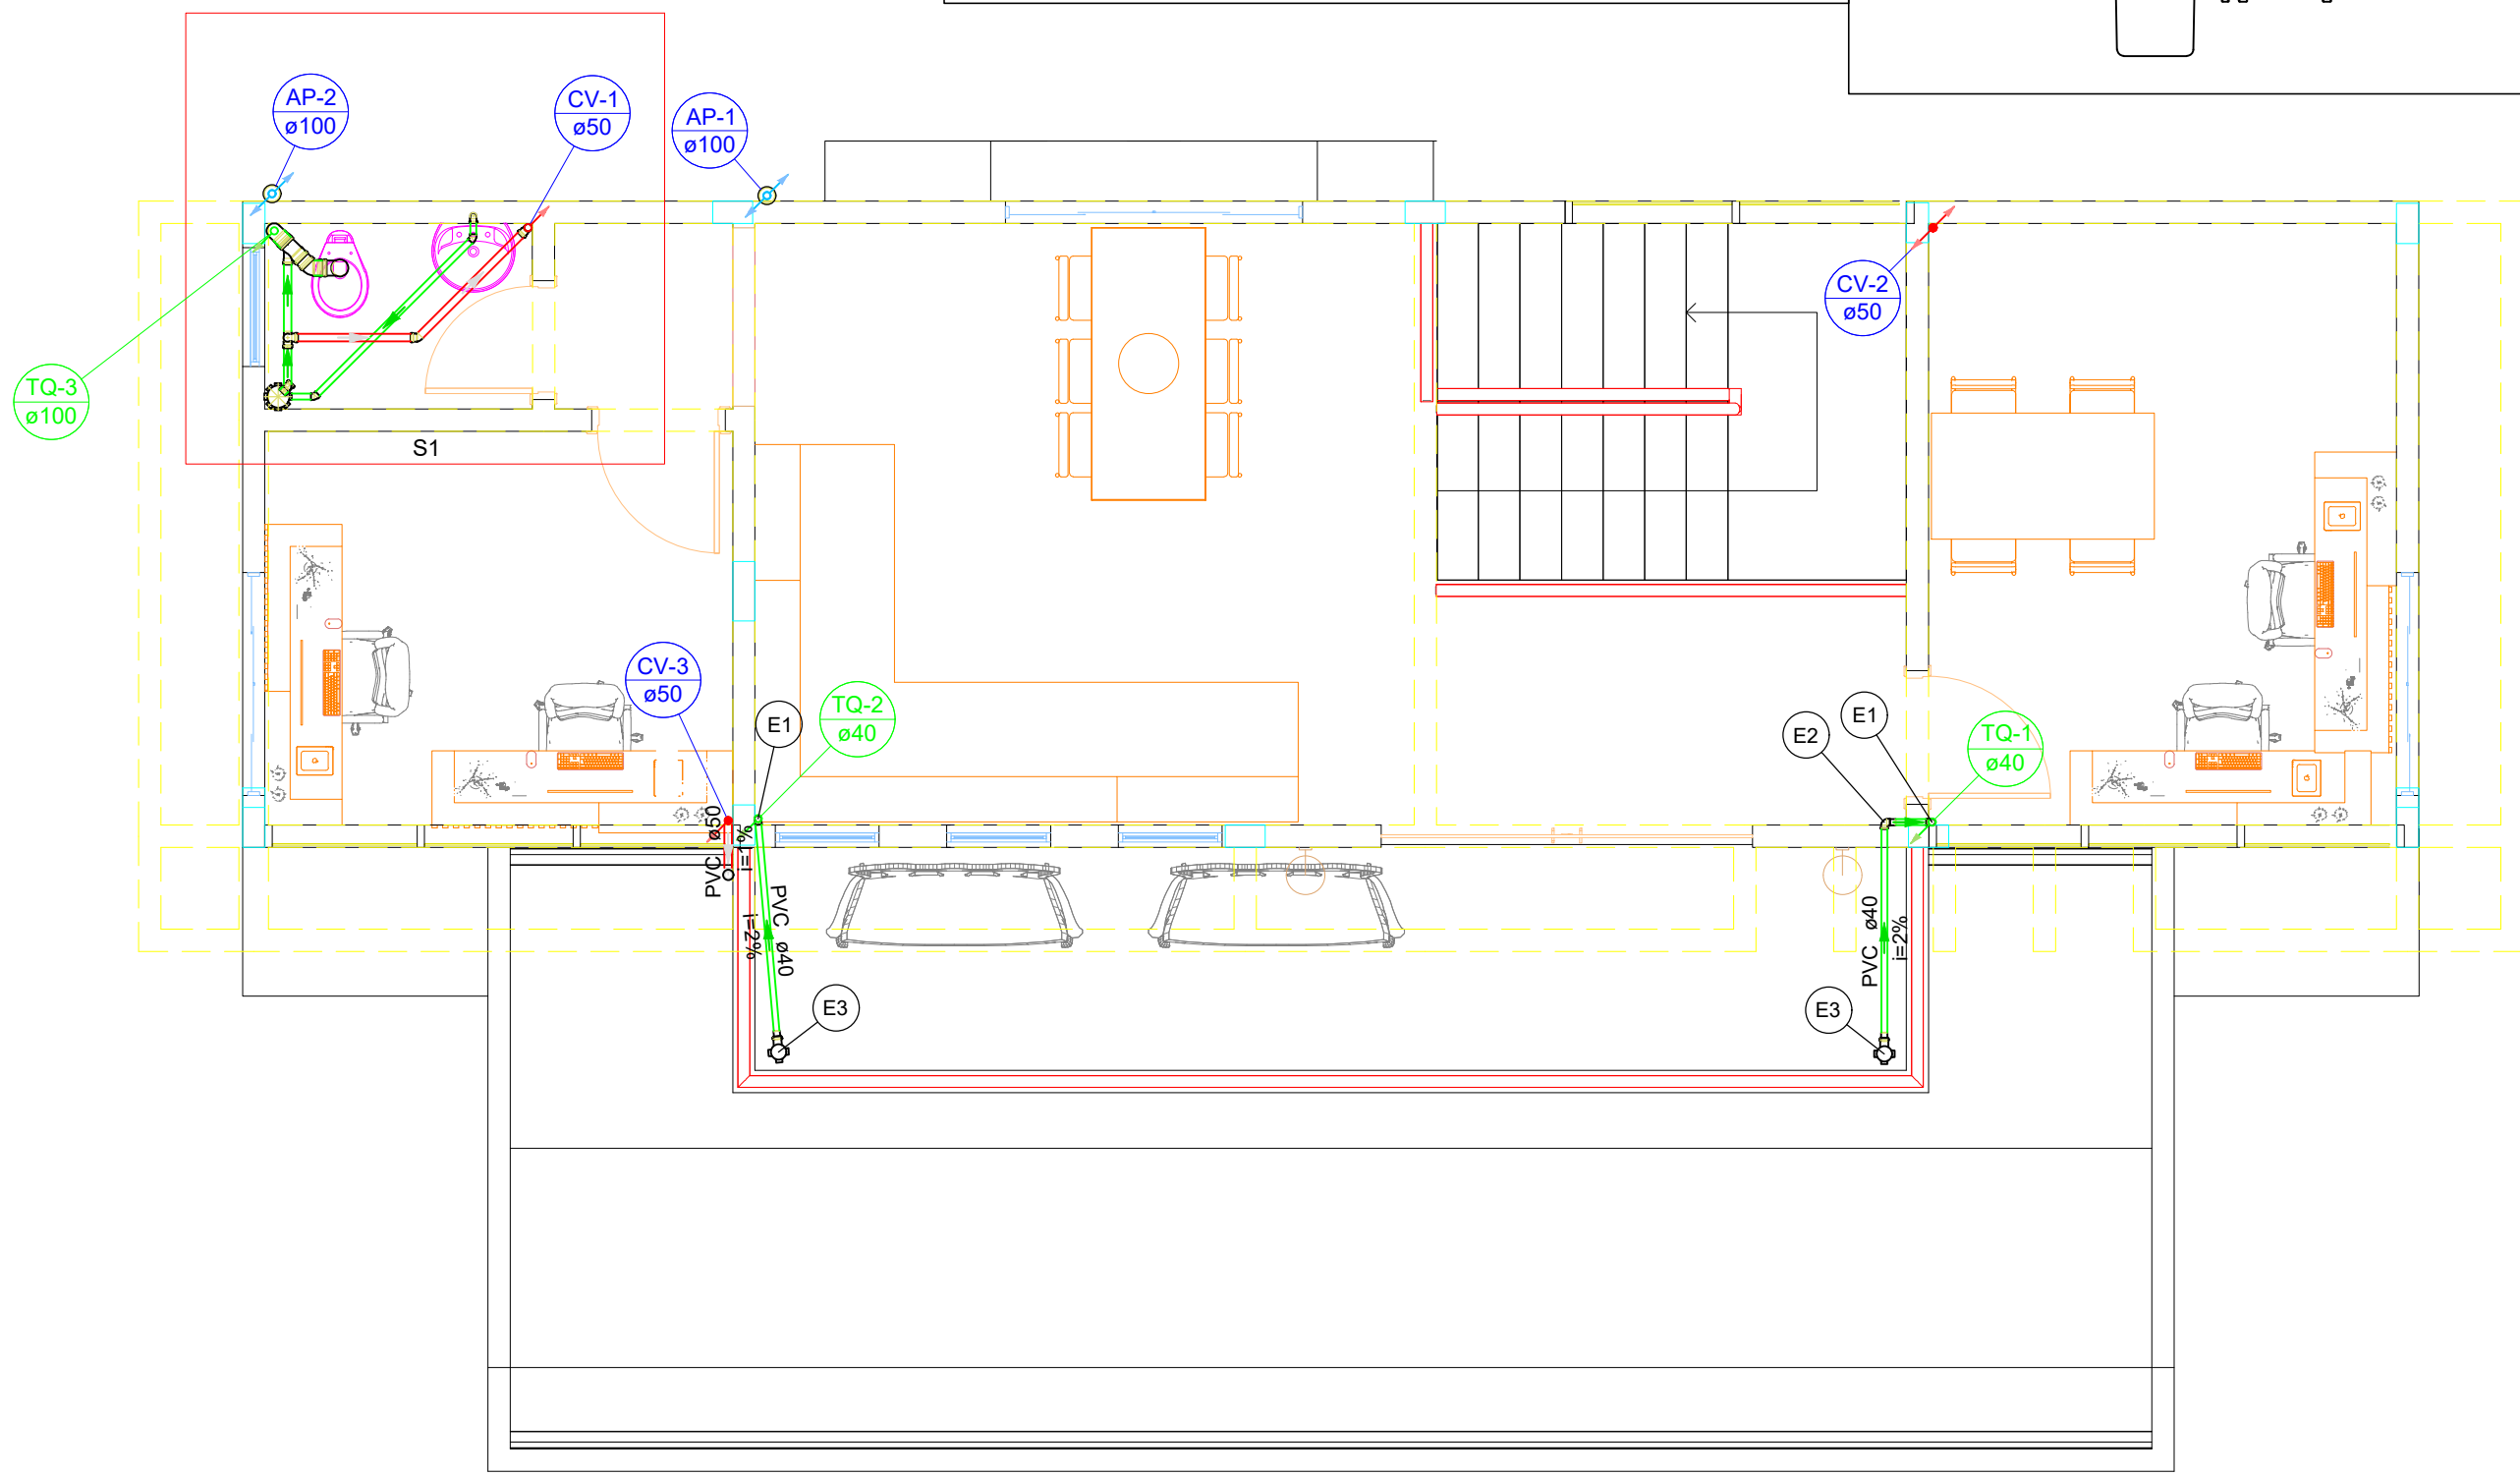


PISO SUPERIOR  
ESCALA: 1 : 50

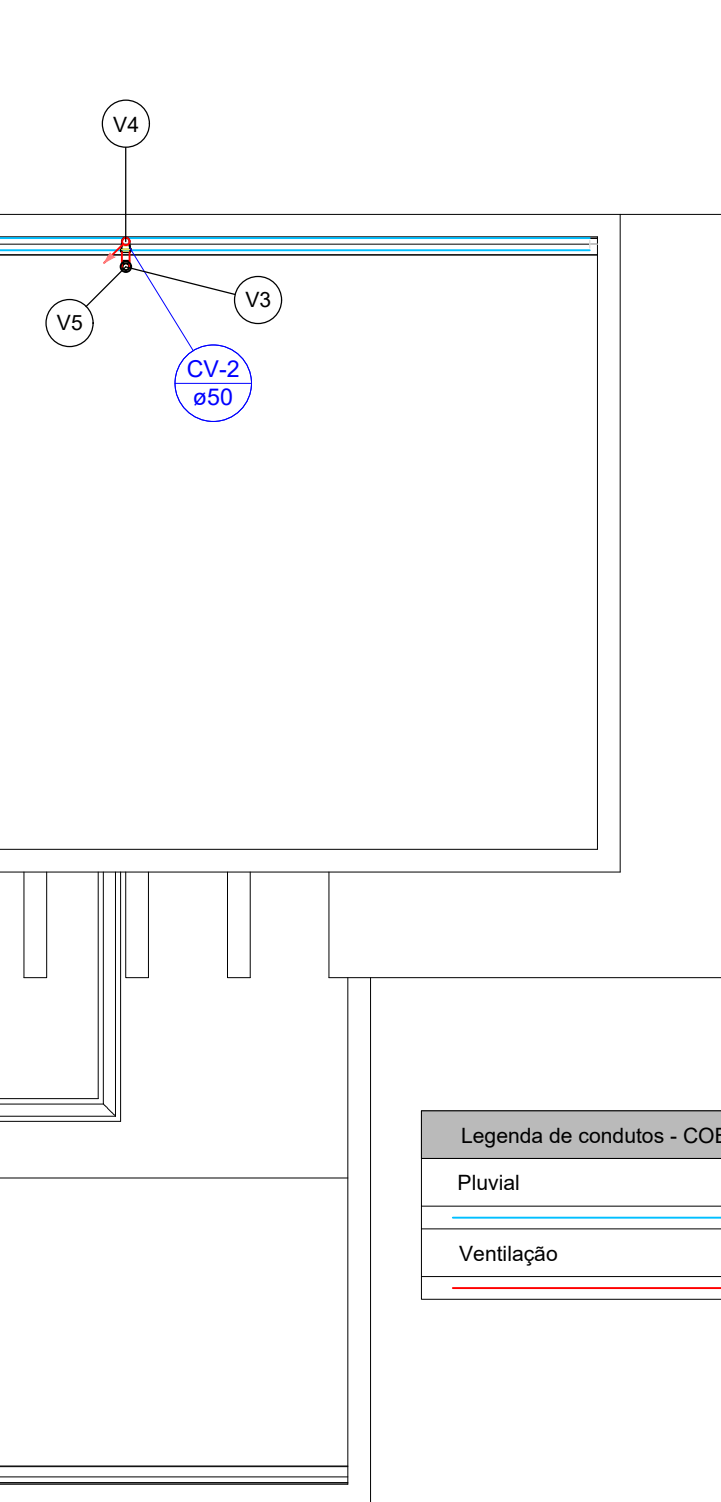


COBERTURA  
ESCALA: 1 : 50

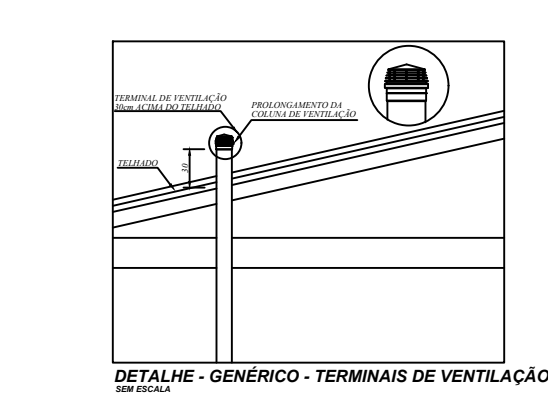

DETALHES DESVIO DE TUBULAÇÃO  
SEM ESCALA

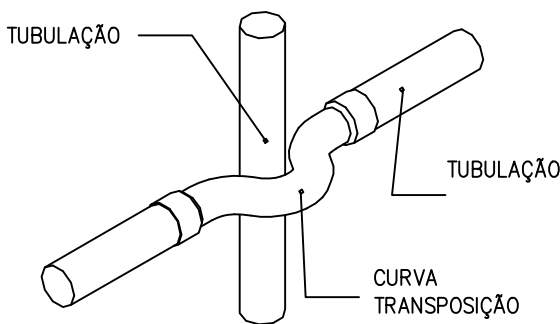

VISTA TÍPICA DE VENTILAÇÃO  
DE CAIXA SIFONADA  
ESC.: 1:25

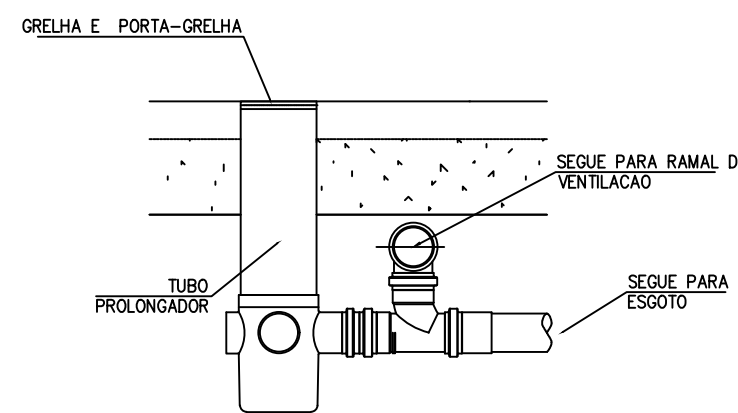

| Legenda de condutos - PAV. SUPERIOR |  |
|-------------------------------------|--|
| Esgoto                              |  |
| Pluvial                             |  |
| Ventilação                          |  |


| Legenda - PAV. SUPERIOR         |  |
|---------------------------------|--|
| Caixa Sifonada                  |  |
| Joelho 45                       |  |
| Joelho 90                       |  |
| Joelho 90- coluna sobe          |  |
| Joelho 90- desce                |  |
| Junção simples                  |  |
| Lavatório Residencial com sifão |  |
| Luva simples- coluna            |  |
| Ramais de Ventilação            |  |
| Terminal de ventilação- coluna  |  |
| Vaso Sanitário c/ curva 90°     |  |

| Legenda - PAV. TÉRREO                     |  |
|-------------------------------------------|--|
| Boca de lobo                              |  |
| Caixa Sifonada                            |  |
| Caixa de areia pluvial c/ grelha          |  |
| Caixas Inspeção Esgoto Simples            |  |
| Caixas de Gordura                         |  |
| Chuveiro Residencial                      |  |
| Curva 45 Longa para Esgoto Sanitário      |  |
| Curva 45° curta Amanco                    |  |
| Curva 90 curta- coluna                    |  |
| Joelho 45                                 |  |
| Joelho 90                                 |  |
| Joelho 90- coluna sobe                    |  |
| Joelho 90- sobe                           |  |
| Junção simples                            |  |
| Lavatório Residencial com sifão           |  |
| Luva simples                              |  |
| Pia de Cozinha Residencial com Sifão 50mm |  |
| Poço de visita de esgoto                  |  |
| Ramais de Ventilação                      |  |
| Te 90                                     |  |
| Vaso Sanitário c/ curva 90°               |  |

| Legenda de condutos - PAV. TÉRREO |  |
|-----------------------------------|--|
| Esgoto                            |  |
| Pluvial                           |  |
| Ventilação                        |  |

| Legenda de condutos - COBERTURA |  |
|---------------------------------|--|
| Pluvial                         |  |
| Ventilação                      |  |

| Legenda de peças - COBERTURA |     |
|------------------------------|-----|
| PVC Esgoto                   |     |
| Anel de borracha             |     |
| 100mm - 4"                   | 1pc |
| Joelho 90                    | 1pc |
| 100 mm                       |     |
| PVC Esgoto                   |     |
| Anel de borracha             |     |
| 50mm - 2"                    | 1pc |
| Luva simples                 | 1pc |
| 50 mm                        |     |
| PVC Esgoto                   |     |
| Terminal de ventilação       |     |
| 50 mm                        | 1pc |
| PVC Esgoto                   |     |
| Anel de borracha             |     |
| 50mm - 2"                    | 1pc |
| Joelho 90                    | 1pc |
| 50 mm                        |     |
| PVC Esgoto                   |     |
| Joelho 90                    | 1pc |
| 40 mm                        |     |

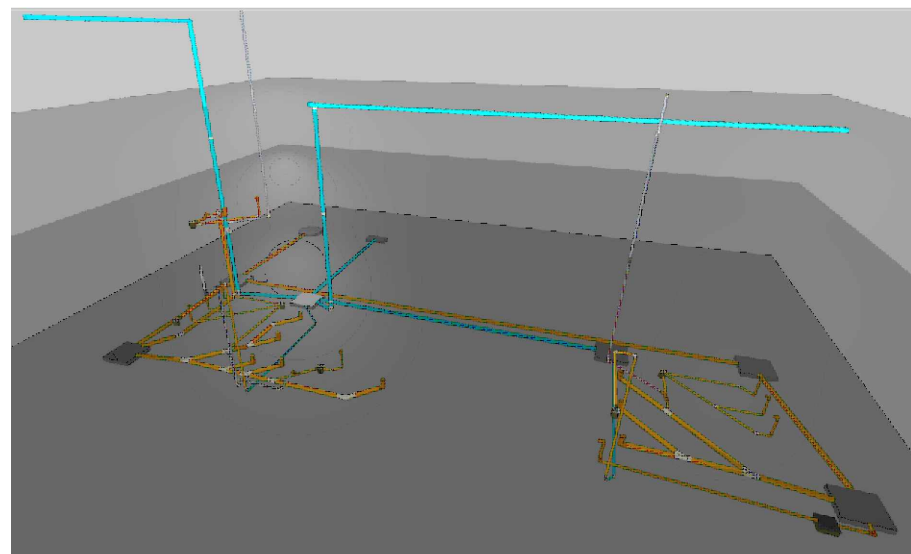

PROJETO

| PROJETO HIDRO-SANITÁRIO       |                                                      |
|-------------------------------|------------------------------------------------------|
| obra                          | CABINES DE NARRAÇÃO, ARQUIBANCADA E BANCO DE RESERVA |
| proprietário                  | PREFEITURA MUNICIPAL DE RIO AZUL                     |
| projeto e responsável técnico | JÉSSICA ELAINE CUSTÓDIO                              |
| prancha:                      | 07/08 RAMAIS DE ESGOTO                               |

|        |         |          |          |
|--------|---------|----------|----------|
| de to: | escala: | desenho: | prancha: |
| 1:50   | 1:50    | 1:50     | 1:50     |