
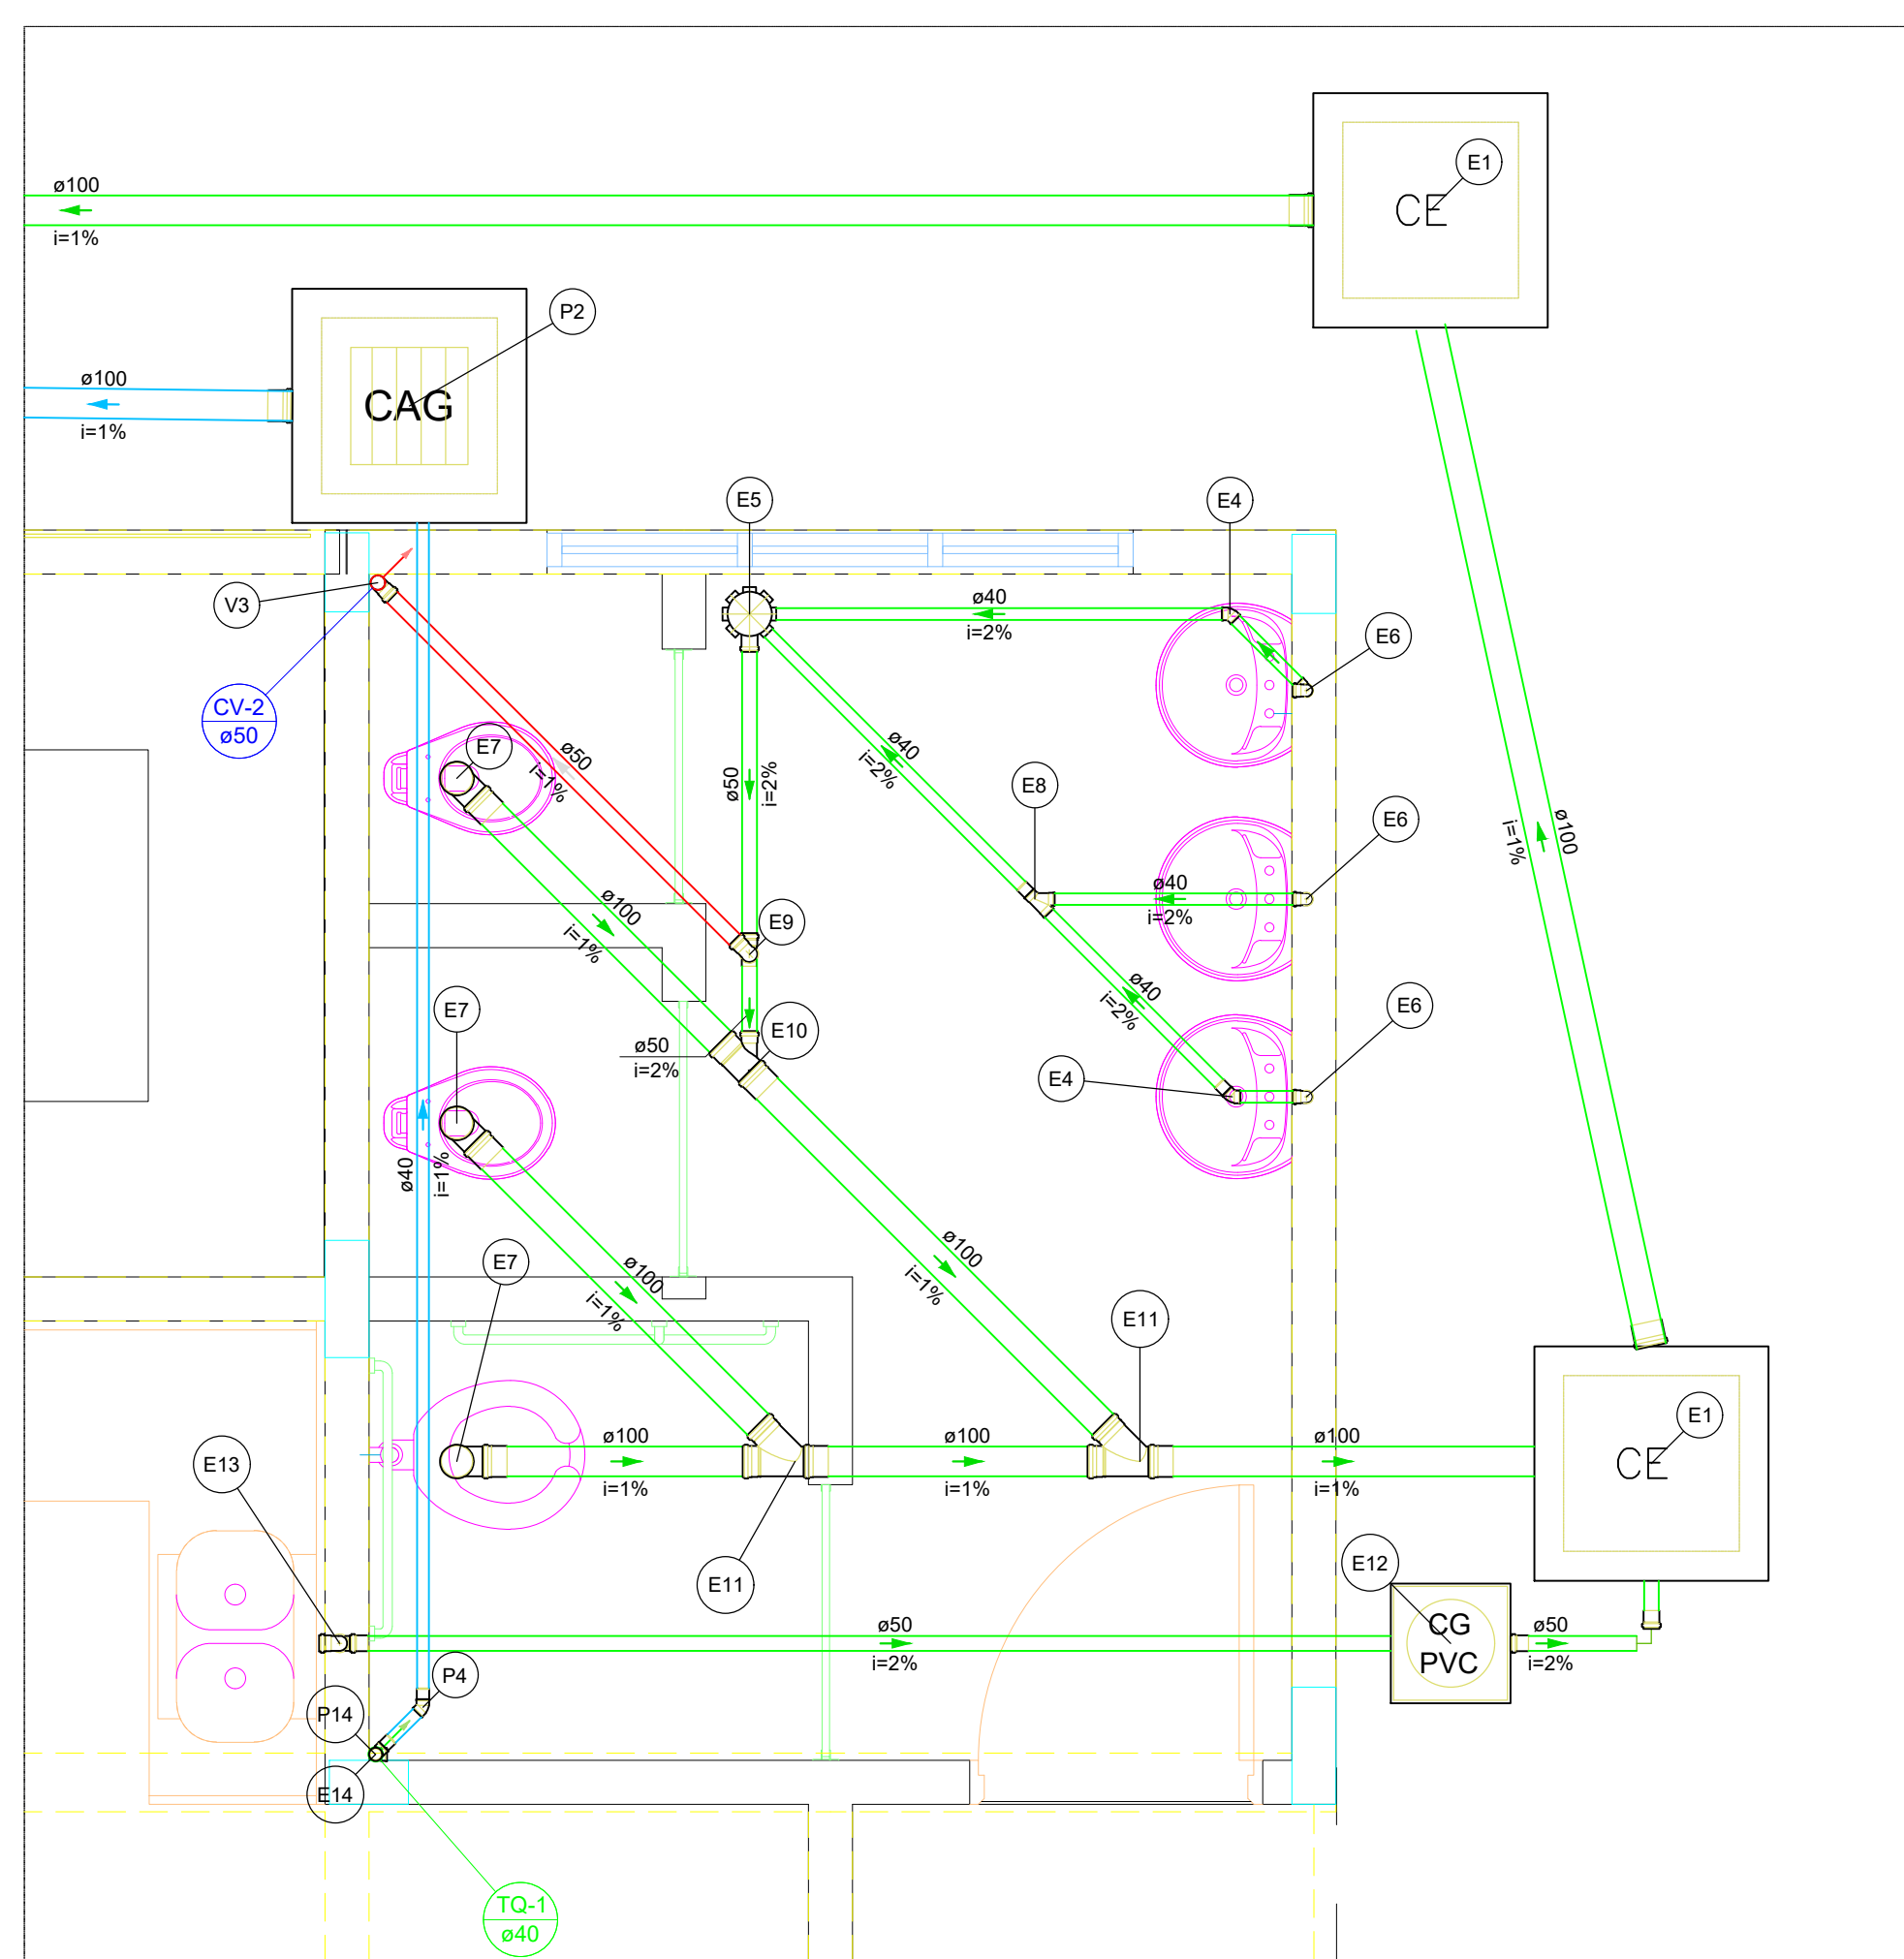


Legenda de condutos - PAV. TÉRREO	
	Esgoto
	Pluvial
	Ventilação

Legenda - PAV. TÉRREO	
	Caixa Sifonada
	Caixa de areia pluvial c/grelha
	Caixas Inspeção Esgoto Simples
	Chuveiro Residencial
	Curva 45 Longa para Esgoto Sanitário
	Curva 90 curta Amanco
	Joelho 45
	Joelho 90
	Joelho 90- coluna sobe
	Joelho 90- sobe
	Junção simples
	Lavatório Residencial com sifão
	Luva simples
	Ramais de Ventilação
	Te 90
	Vaso Sanitário c/ curva 90°



DETALHE S3
1:25

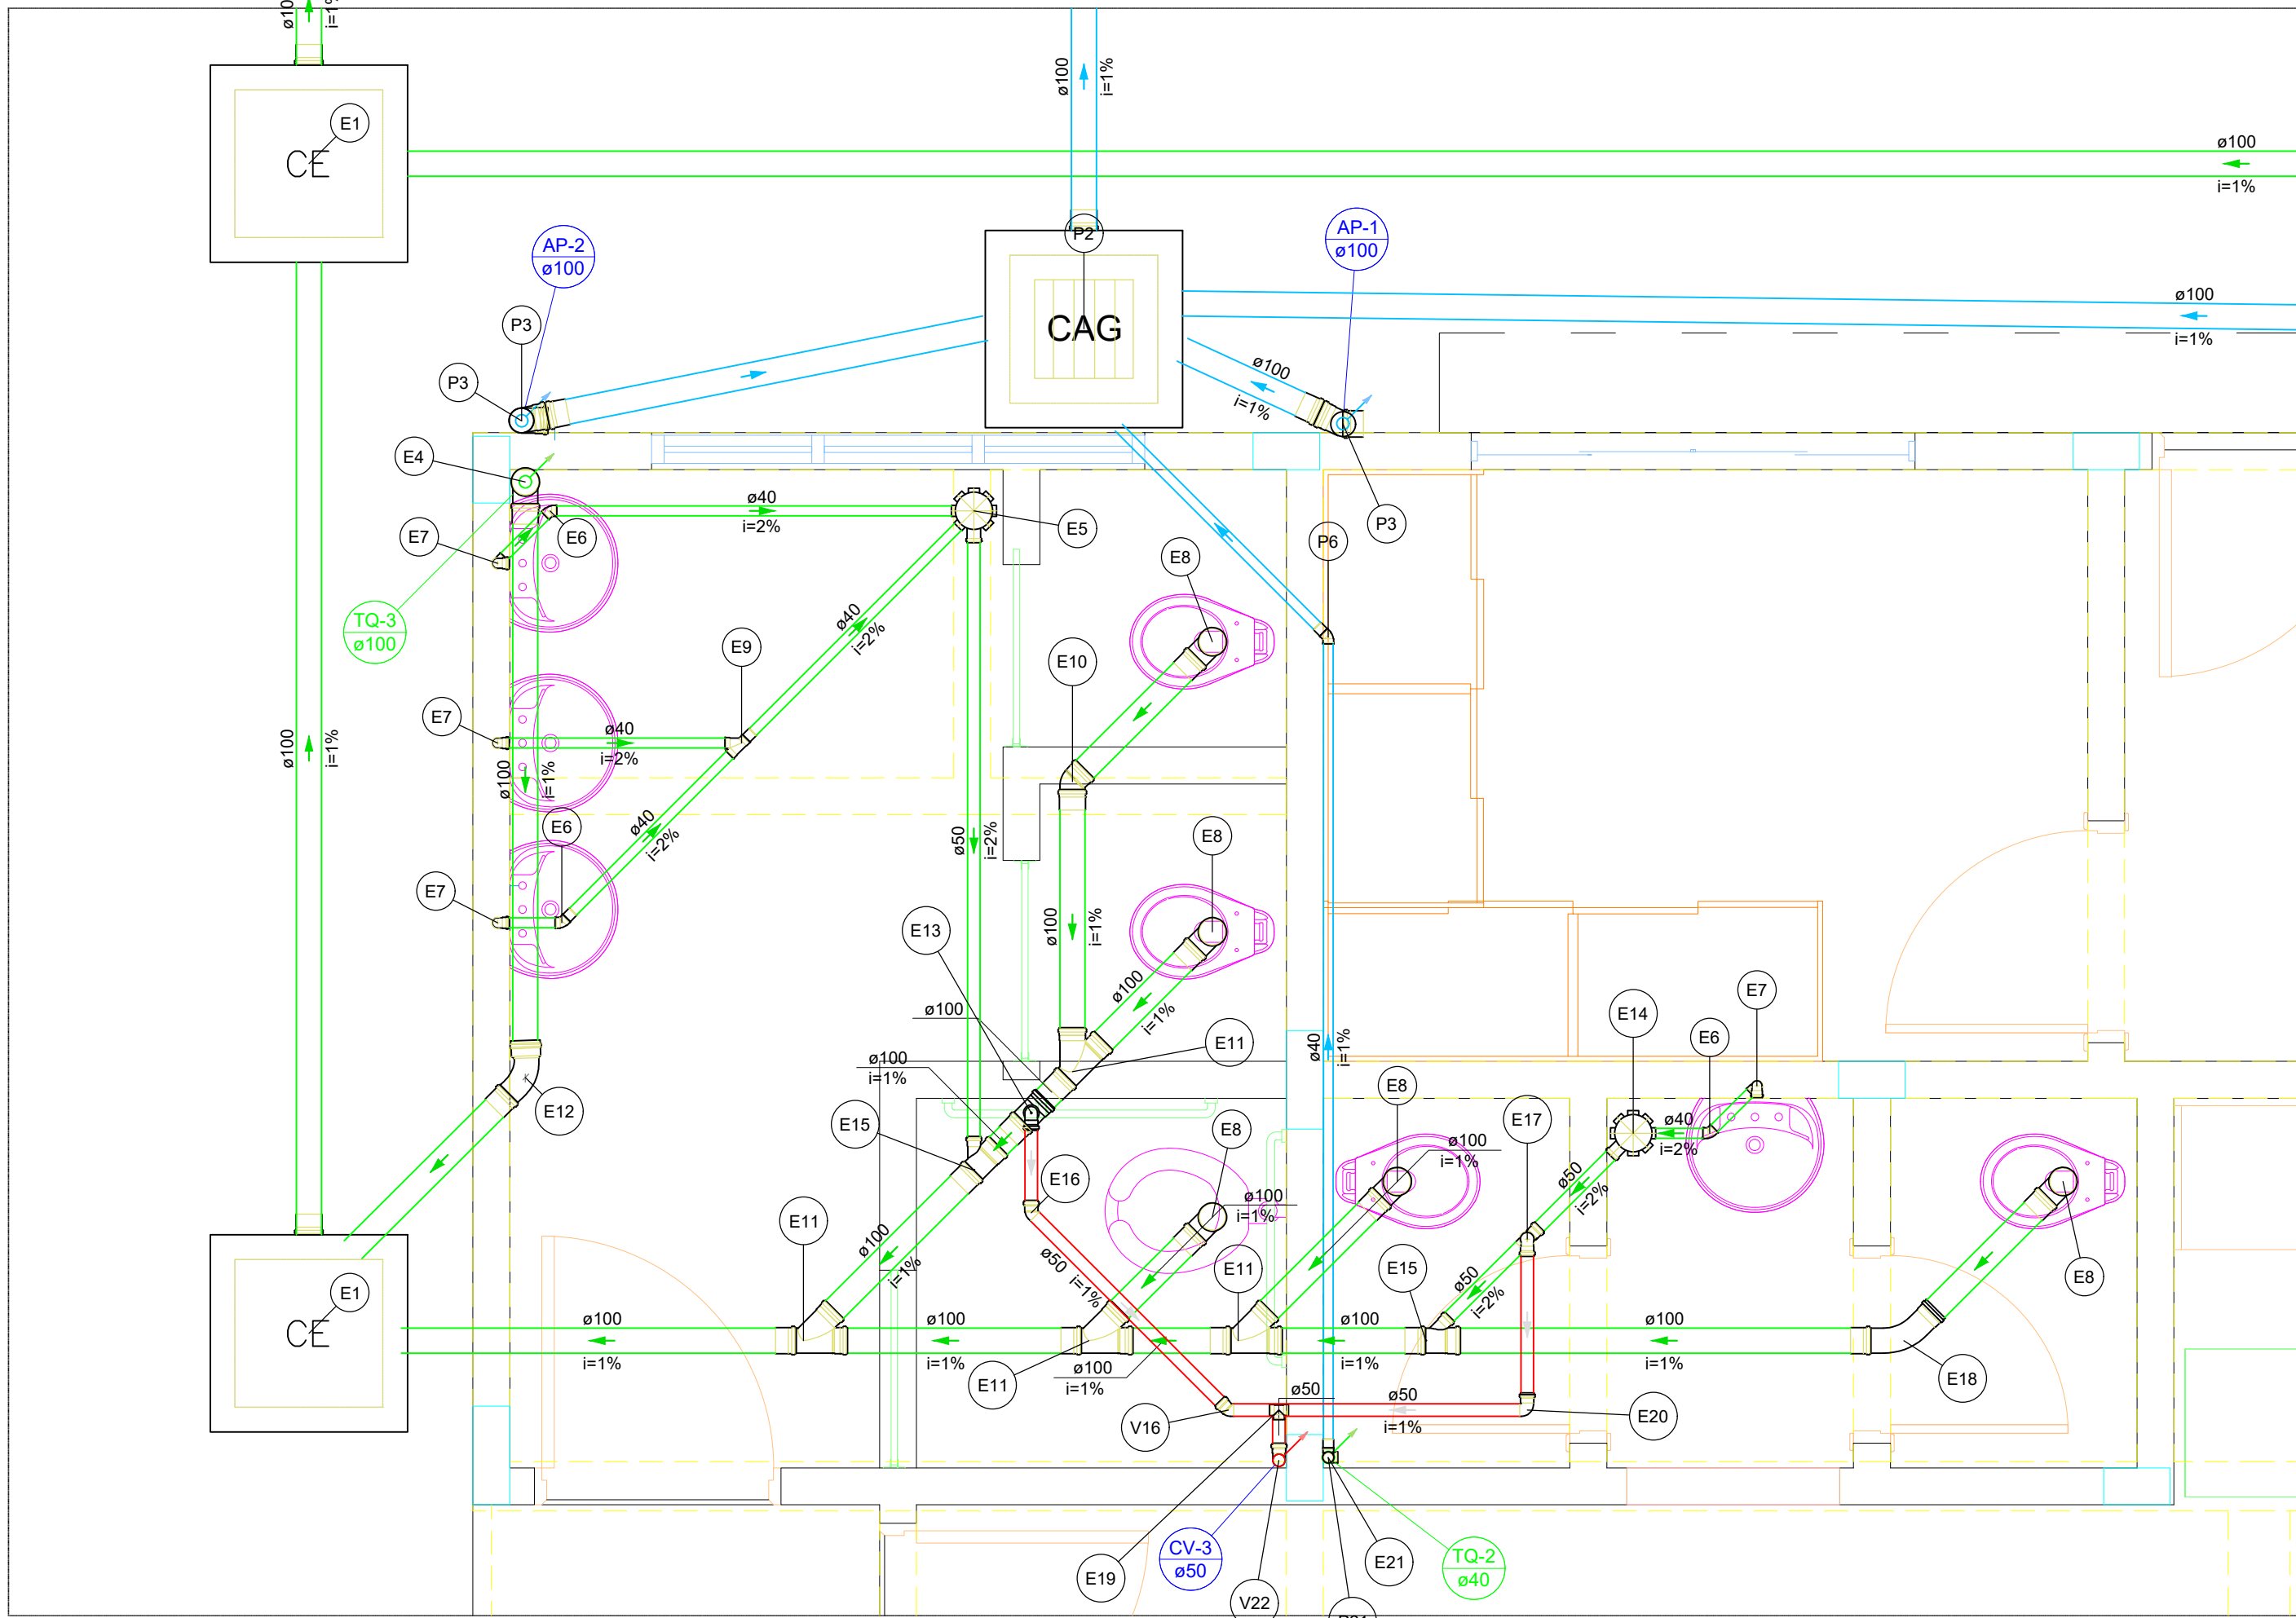

DETALHE S2
1:25

Legenda de peças - PAV. TÉRREO	
E1	Caixas de Passagem Caixa de inspeção esgoto simples CE- 60x60 cm
E4	PVC Esgoto Anel de borracha 100mm - 4"
E5	PVC Esgoto Caixa sifonada 150x150x50
E6	PVC Esgoto Anel de borracha 50mm - 2"
E7	PVC Acessórios Sifão de copo p/ pia e lavatório 1" - 1.1/2"
E8	PVC Esgoto Curva 90 curta 40 mm
E9	PVC Esgoto Joelho 90 c/anel p/ esgoto secundário 40 mm - 1.1/2"
E10	PVC Esgoto Tubo rígido c/ ponta lisa 40 mm
E11	PVC Esgoto Anel de borracha 100mm - 4"
E12	PVC Esgoto Curva 90 curta 40 mm
E13	PVC Esgoto Anel de borracha 100mm - 4"


Legenda de peças - PAV. TÉRREO	
E14	PVC Acessórios Caixa sifonada 150x150x50
E15	PVC Esgoto Anel de borracha 100mm - 4"
E16	PVC Esgoto Anel de borracha 50mm - 2"
E17	PVC Esgoto Anel de borracha 50mm - 2"
E18	PVC Esgoto Anel de borracha 100mm - 4"
E19	PVC Esgoto T8 90 40 mm
E20	PVC Esgoto Anel de borracha 50mm - 2"
E21	PVC Esgoto Joelho 90 40 mm
P2	Caixas de Passagem Caixa de areia pluvial com grelha CAG- 60x60cm
P3	PVC Esgoto Anel de borracha 100mm - 4"
P6	PVC Esgoto Joelho 45 40 mm
P21	PVC Esgoto Joelho 90 40 mm
V16	PVC Esgoto Anel de borracha 50mm - 2"
V22	PVC Esgoto Anel de borracha 50mm - 2"

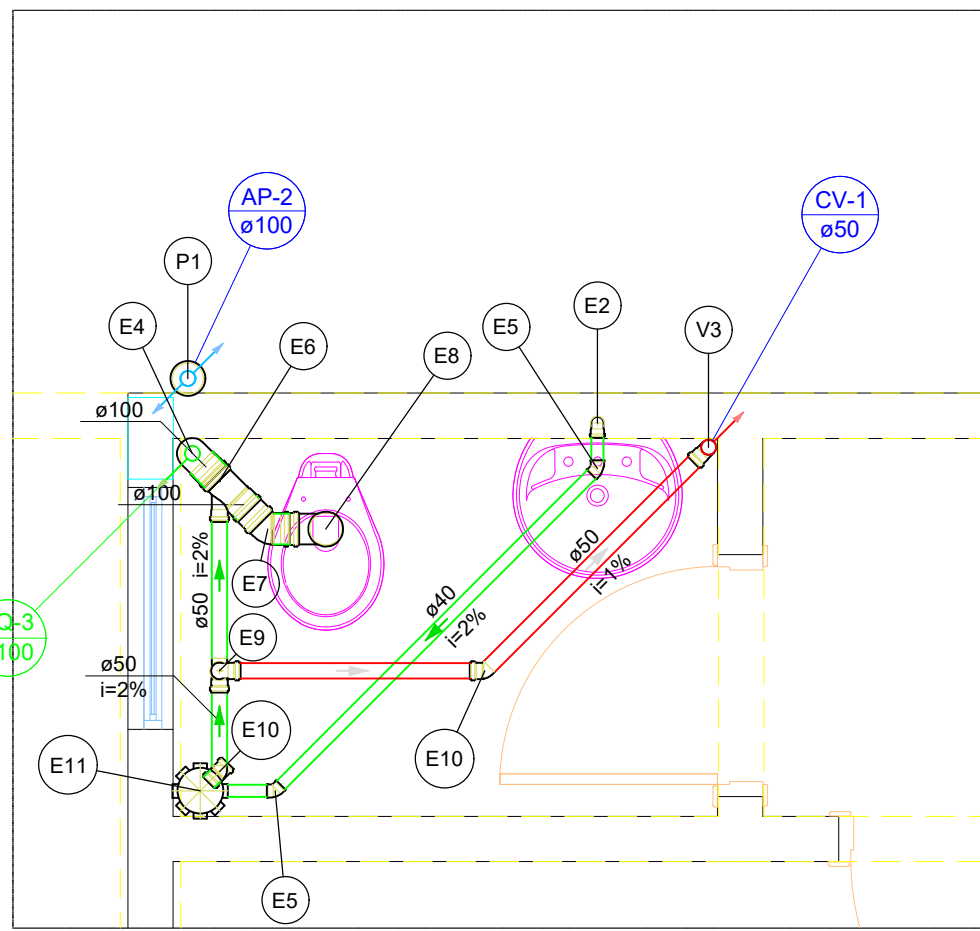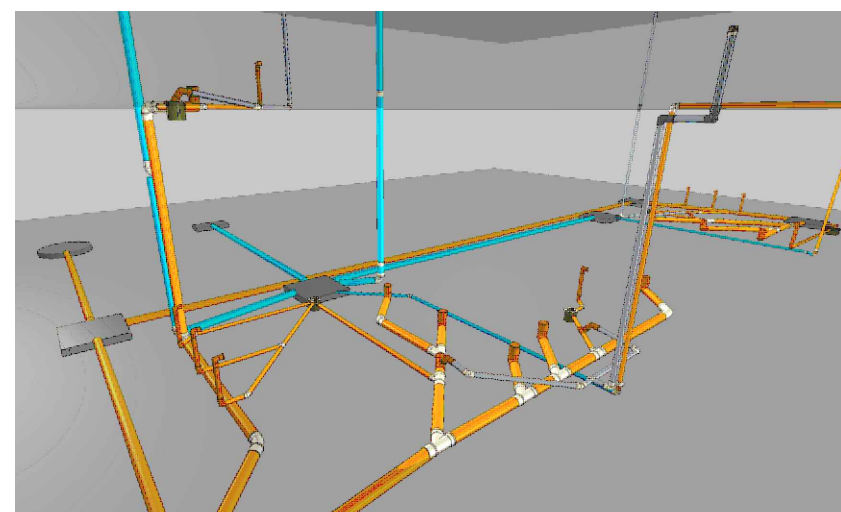

DETALHE S1
1:25

Legenda de condutos - PAV. SUPERIOR	
	Esgoto
	Pluvial
	Ventilação

Legenda - PAV. SUPERIOR	
	Caixa Sifonada
	Caixa de areia pluvial c/grelha
	Caixas Inspeção Esgoto Simples
	Chuveiro Residencial
	Curva 45 Longa para Esgoto Sanitário
	Curva 90 curta Amanco
	Joelho 45
	Joelho 90
	Joelho 90- coluna sobe
	Joelho 90- sobe
	Junção simples
	Lavatório Residencial com sifão
	Luva simples- coluna
	Ramais de Ventilação
	Te 90
	Vaso Sanitário c/ curva 90°

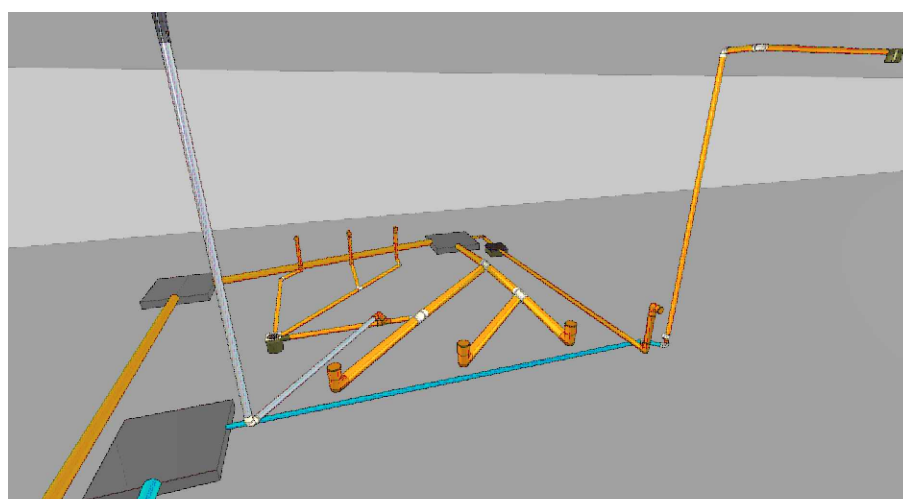

Legenda de peças - PAV. SUPERIOR	
E2	PVC Acessórios Sifão de copo p/ pia e lavatório 1" - 1.1/2"
E4	PVC Esgoto Curva 90 curta 40 mm
E5	PVC Esgoto Joelho 90 c/anel p/ esgoto secundário 40 mm - 1.1/2"
E6	PVC Esgoto Anel de borracha 100mm - 4"
E7	PVC Esgoto Anel de borracha 50mm - 2"


Legenda de peças - PAV. SUPERIOR	
E8	PVC Esgoto Anel de borracha 100mm - 4"
E9	PVC Esgoto Anel de borracha 50mm - 2"
E10	PVC Esgoto Anel de borracha 50mm - 2"
E11	PVC Esgoto Anel de borracha 50mm - 2"
P1	PVC Esgoto Anel de borracha 100mm - 4"
V3	PVC Esgoto Anel de borracha 50mm - 2"

Legenda de condutos - PAV. TÉRREO	
	Esgoto
	Pluvial
	Ventilação

Legenda - PAV. TÉRREO	
	Caixa de areia pluvial c/grelha
	Caixas Inspeção Esgoto Simples
	Caixas de Gordura
	Chuveiro Residencial
	Curva 45 Longa para Esgoto Sanitário
	Curva 90 curta Amanco
	Joelho 45
	Joelho 90
	Joelho 90- coluna sobe
	Joelho 90- sobe
	Junção simples
	Lavatório Residencial com sifão
	Luva simples- coluna
	Ramais de Ventilação
	Te 90
	Vaso Sanitário c/ curva 90°

Legenda de peças - PAV. TÉRREO	
E1	Caixas de Passagem Caixa de inspeção esgoto simples CE- 60x60 cm
E4	PVC Esgoto Joelho 45 40 mm
E5	PVC Acessórios Caixa sifonada 150x150x50
E6	PVC Esgoto Anel de borracha 50mm - 2"
E7	PVC Esgoto Curva 90 curta 40 mm
E8	PVC Esgoto Joelho 90 c/anel p/ esgoto secundário 40 mm - 1.1/2"
E9	PVC Esgoto Tubo rígido c/ ponta lisa 40 mm

Legenda de peças - PAV. TÉRREO	
E10	PVC Esgoto Anel de borracha 100mm - 4"
E11	PVC Esgoto Anel de borracha 50mm - 2"
E12	Caixas de Passagem Caixa de gordura PVC CG 30 cm
E13	PVC Acessórios Sifão de copo p/ pia e lavatório 1" - 2"
E14	PVC Esgoto Anel de borracha 50mm - 2"
P2	Caixas de Passagem Caixa de areia pluvial com grelha CAG- 60x60cm
P4	PVC Esgoto Joelho 45 40 mm
P14	PVC Esgoto Joelho 90 40 mm
V3	PVC Esgoto Anel de borracha 50mm - 2"

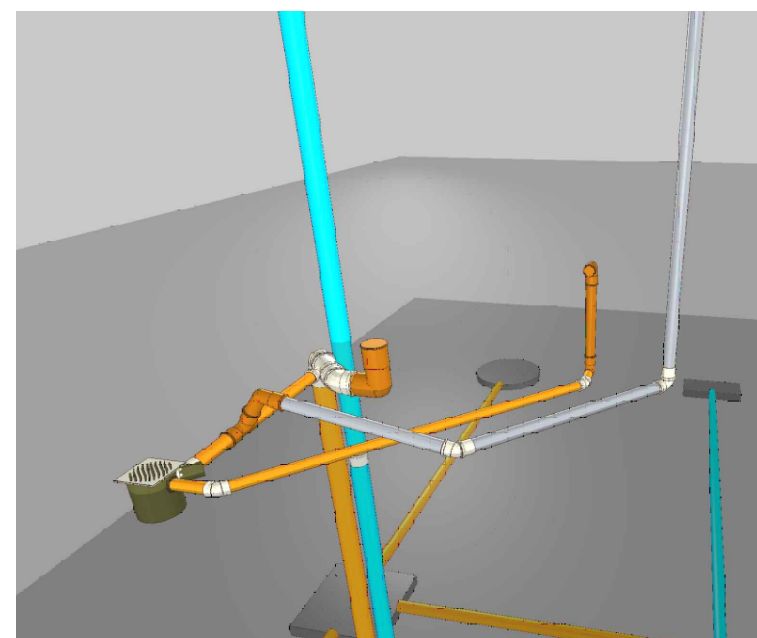

PROJETO

PROJETO HIDRO-SANITÁRIO			
CABINES DE NARRAÇÃO, ARQUIBANCADA E BANCO DE RESERVA			
proprietário	PREFEITURA MUNICIPAL DE RIO AZUL		prancha:
projeto e responsável técnico	JESSICA ELAINE CUSTÓDIO		08/08 DETALHES DE ESGOTO
desenho	engenharia	engenharia	engenharia