



RUA OLIVÉRIO NEVES

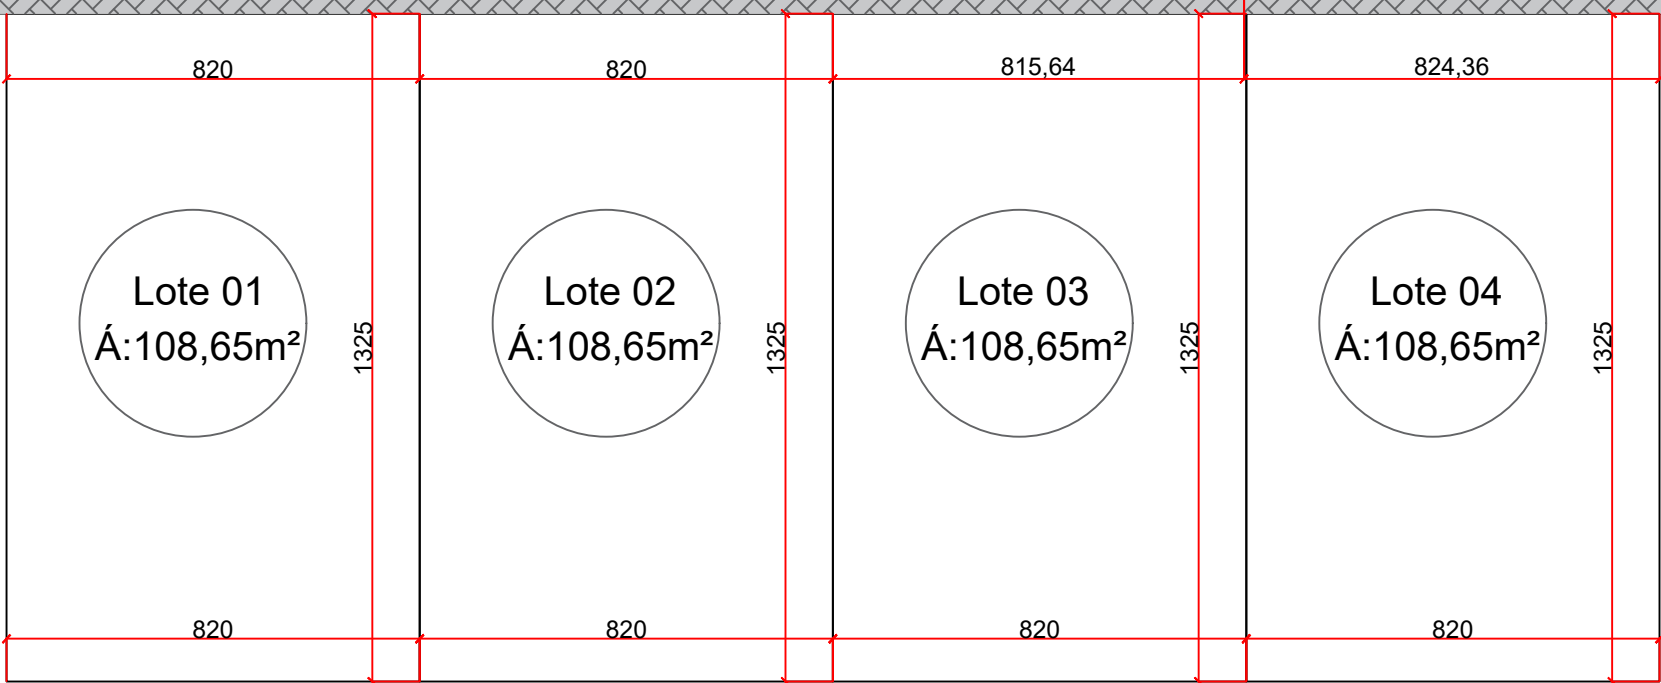

MPLANTAÇÃO DOS LOTES
esc: 1/250


RUA OLIVÉRIO NEVES

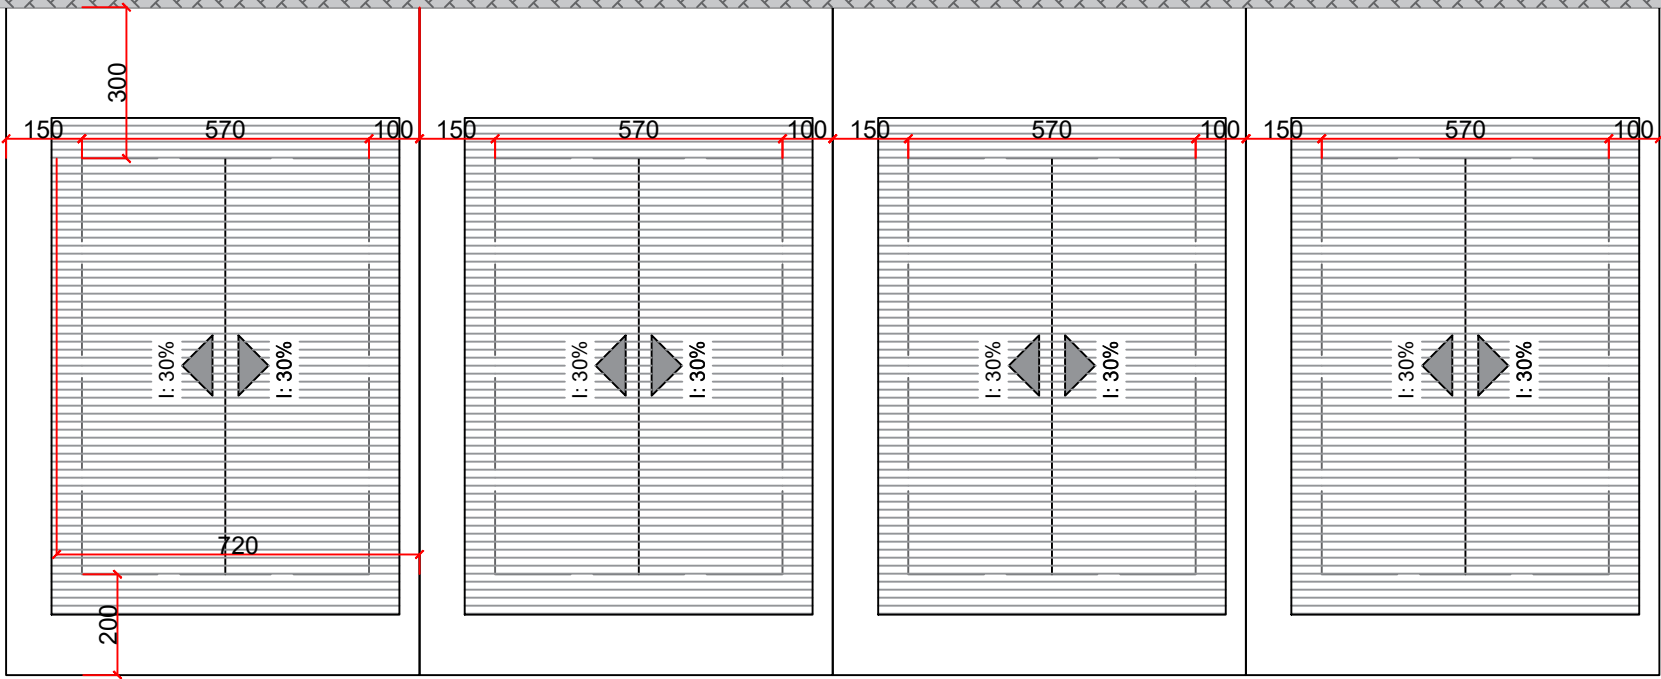


MPLANTAÇÃO DAS RESIDÊNCIAS
esc: 1/250

QUADRO DE
ÁREAS

LOTE 01	108,65M²
LOTE 02	108,65M²
LOTE 03	108,65M²
LOTE 04	108,65M²

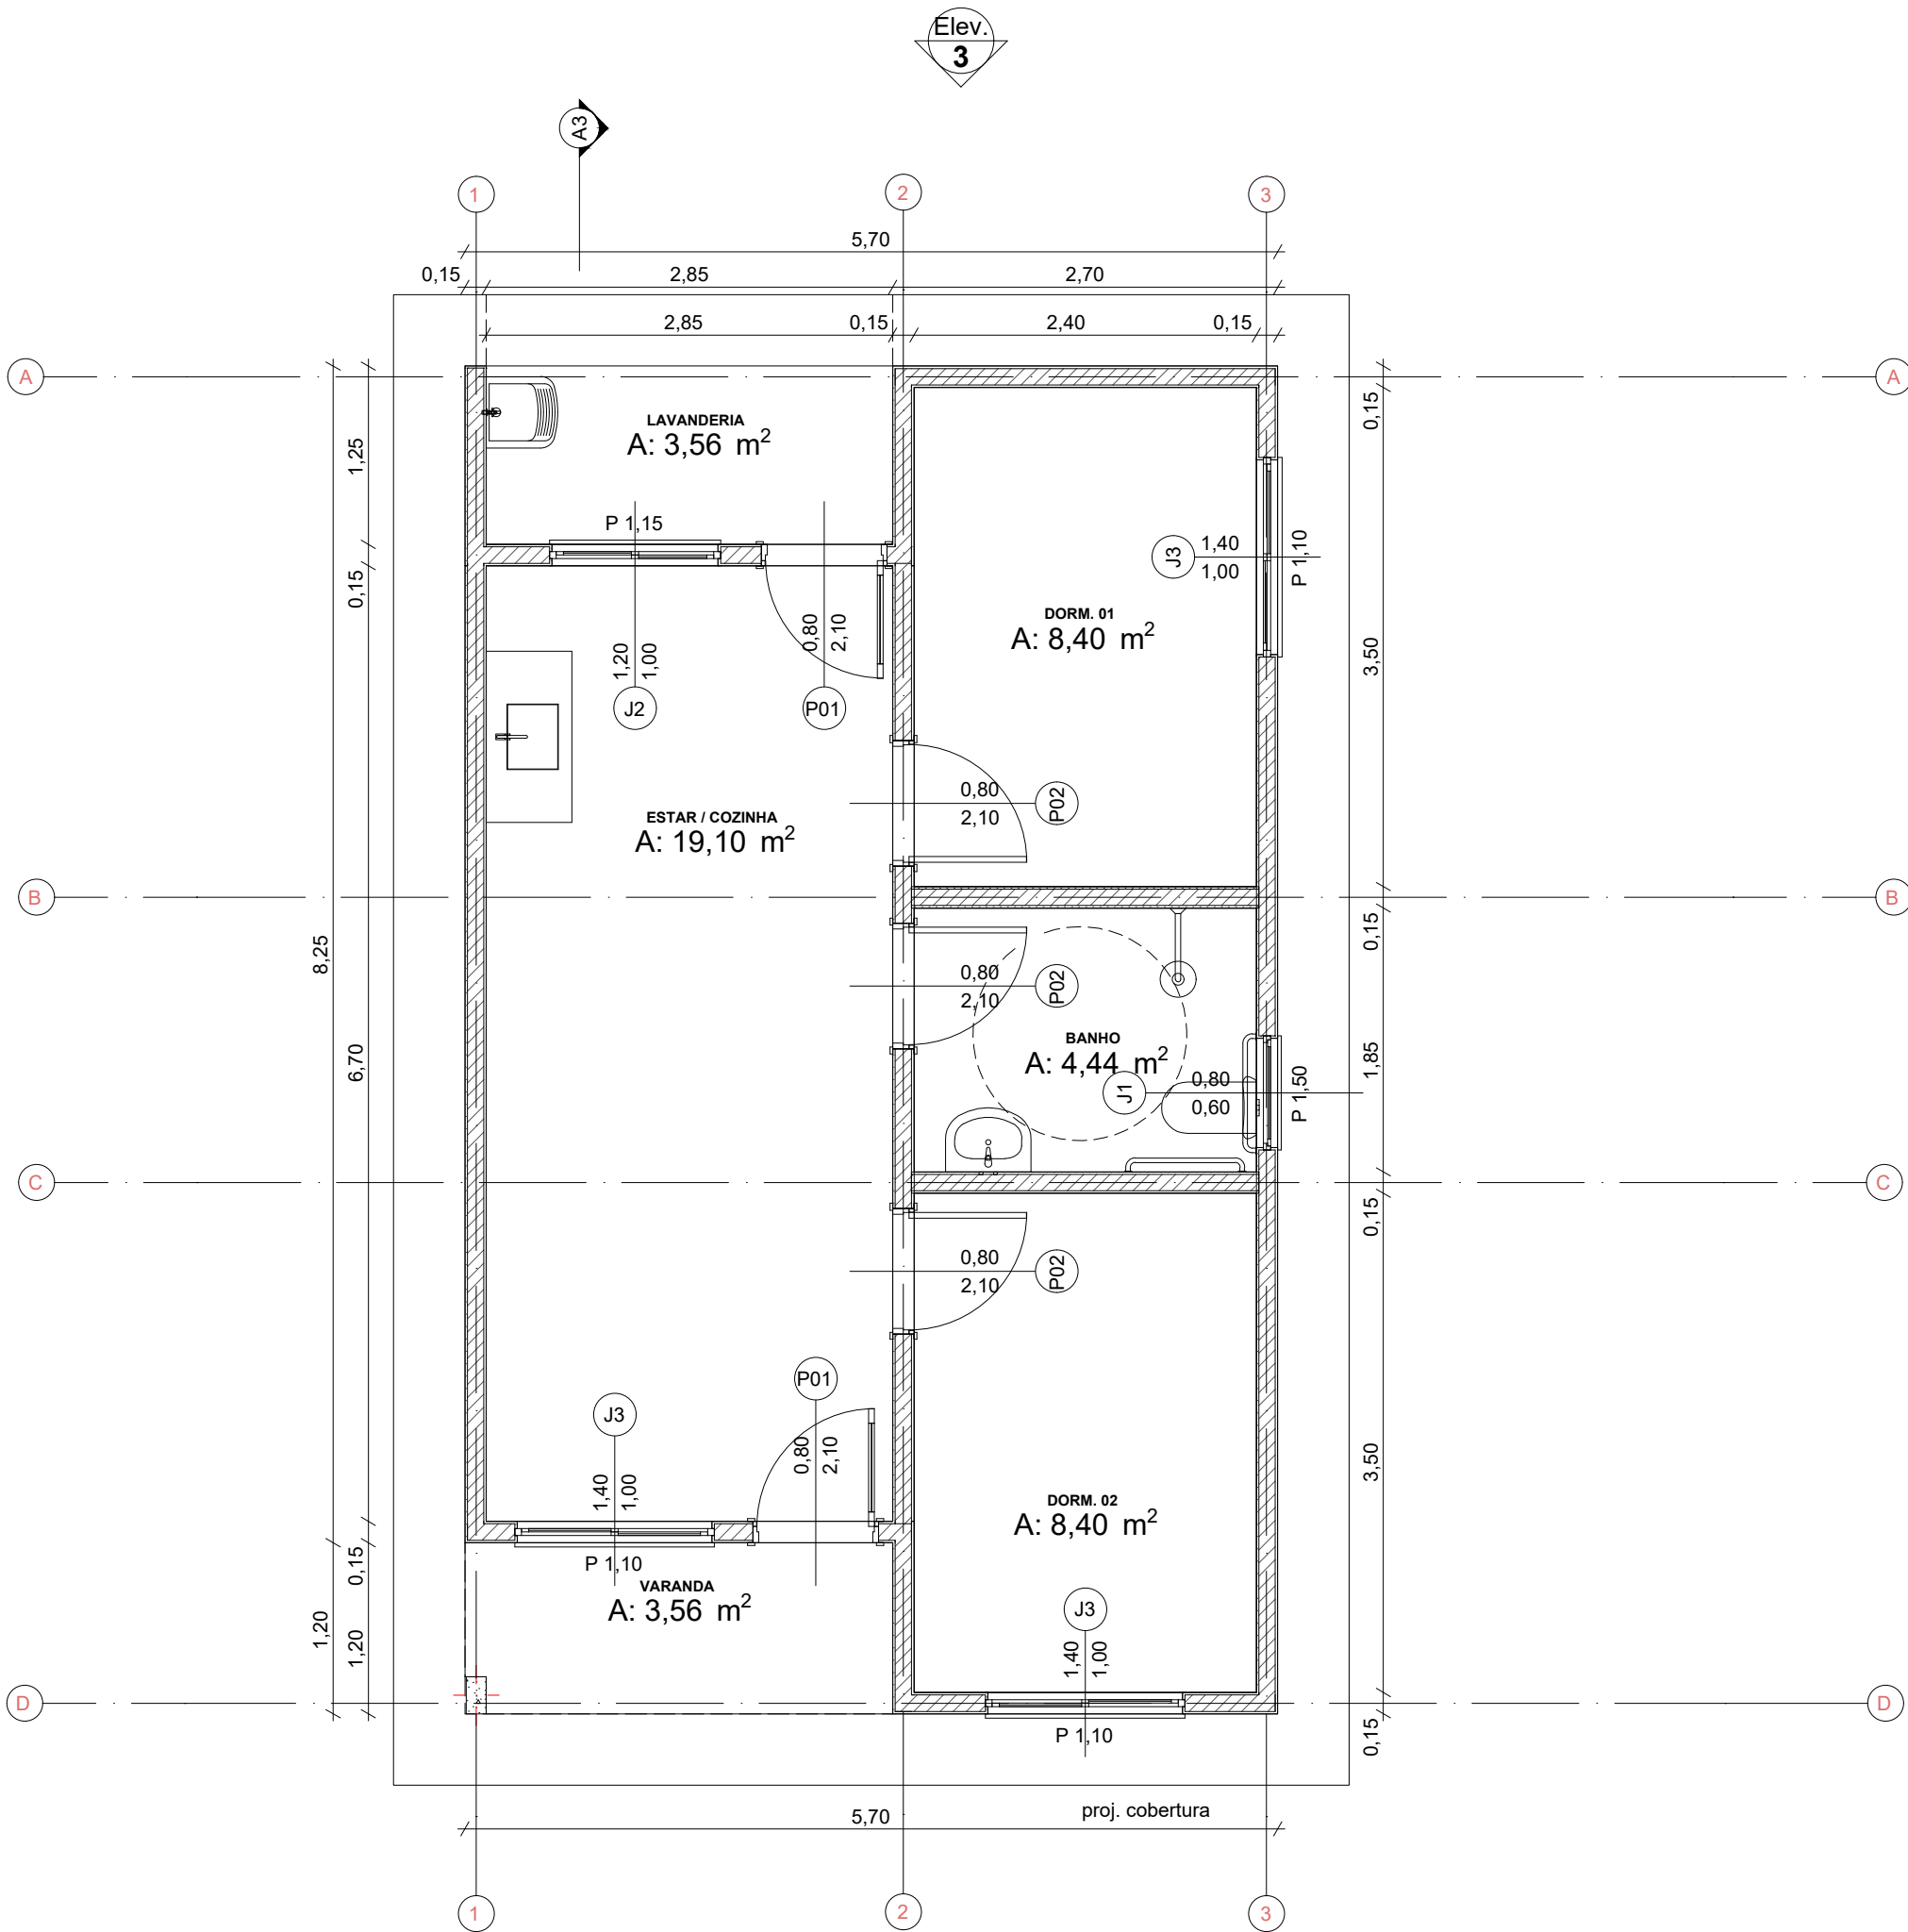

PLANTA BAIXA PADRÃO
ÁREA TOTAL: 53,86M²
esc: 1/50

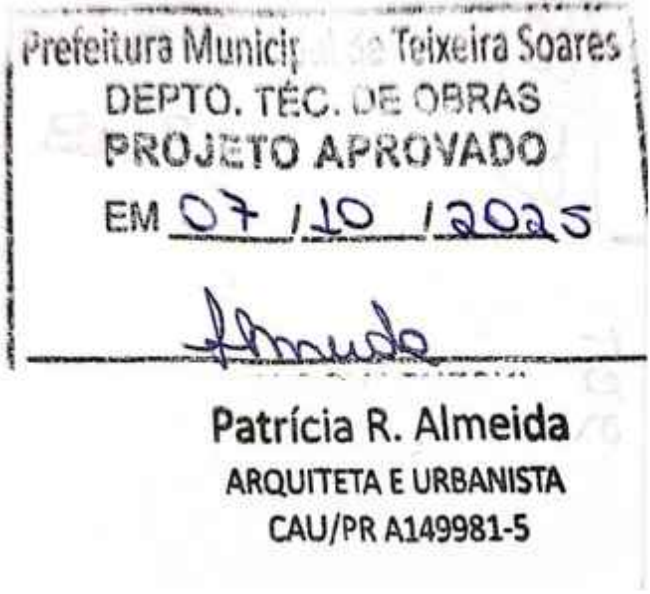

MUNICÍPIO DE TEIXEIRA SOARES

Proprietário: MUNICÍPIO DE TEIXEIRA SOARES CNPJ: 75963.850/0001-94	Agosto /2025
Responsável Técnico Projeto Arquitetônico: Matheus Augusto Dib Mertens CREA/PR 196174/D	Escala: Indicada
Responsável Técnico Execução: Matheus Augusto Dib Mertens CAUIPR 96174/D	Projeto Arquitetônico
Obra: Condomínio Residencial - 04 casas	02 02
Endereço da Obra: RUA OLIVÉRIO NEVES - BAIRRO PARQUE CIDADE NOVA	
Referência do Desenho: Implantação	