


AV. DOUTOR LESZEK DUSZCZAK

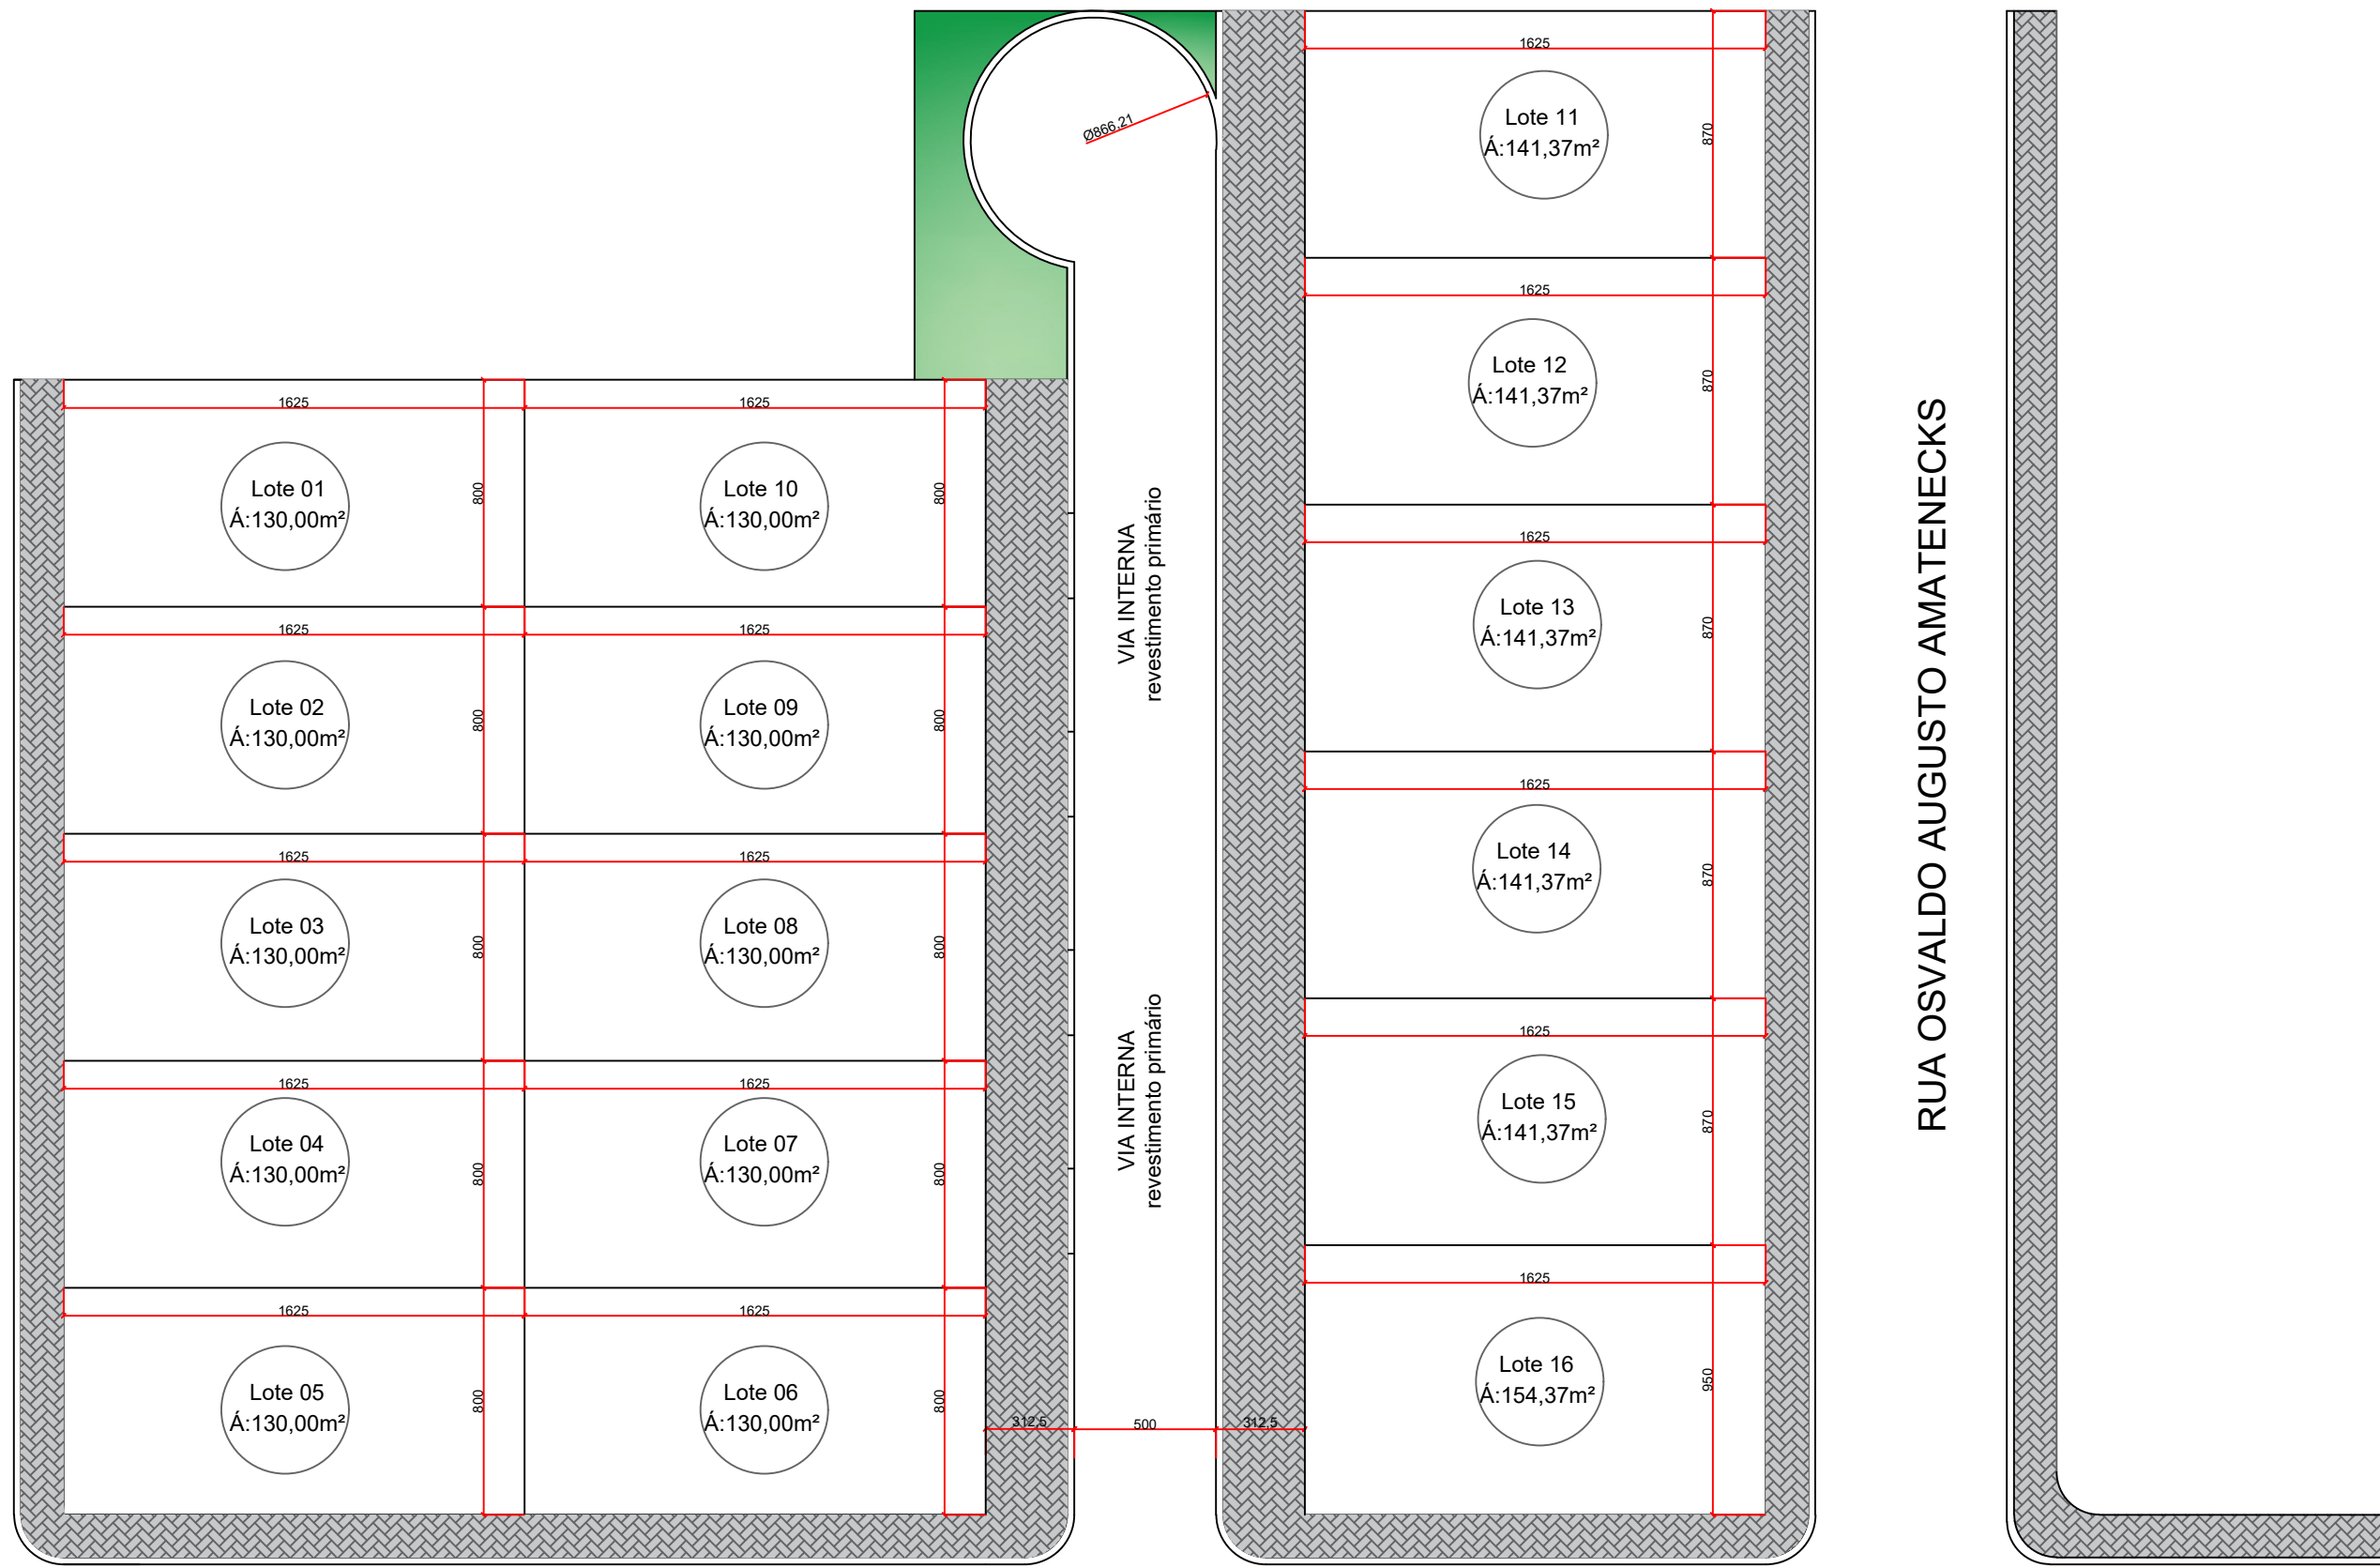

RUA OSVALDO AUGUSTO AMATENECKS

RUA CASEMIRO MARCHINSKI

MPLANTAÇÃO DOS LOTES
esc: 1/250

QUADRO DE ÁREAS	
LOTE 01	130,00M²
LOTE 02	130,00M²
LOTE 03	130,00M²
LOTE 04	130,00M²
LOTE 05	130,00M²
LOTE 06	130,00M²
LOTE 07	141,37M²
LOTE 08	141,37M²
LOTE 09	141,37M²
LOTE 10	141,37M²
LOTE 11	141,37M²
LOTE 12	141,37M²
LOTE 13	141,37M²
LOTE 14	141,37M²
LOTE 15	141,37M²
LOTE 16	154,37M²


AV. DOUTOR LESZEK DUSZCZAK




VIA INTERNA A

RUA OSVALDO AUGUSTO AMATENECKS

RUA CASEMIRO MARCHINSKI

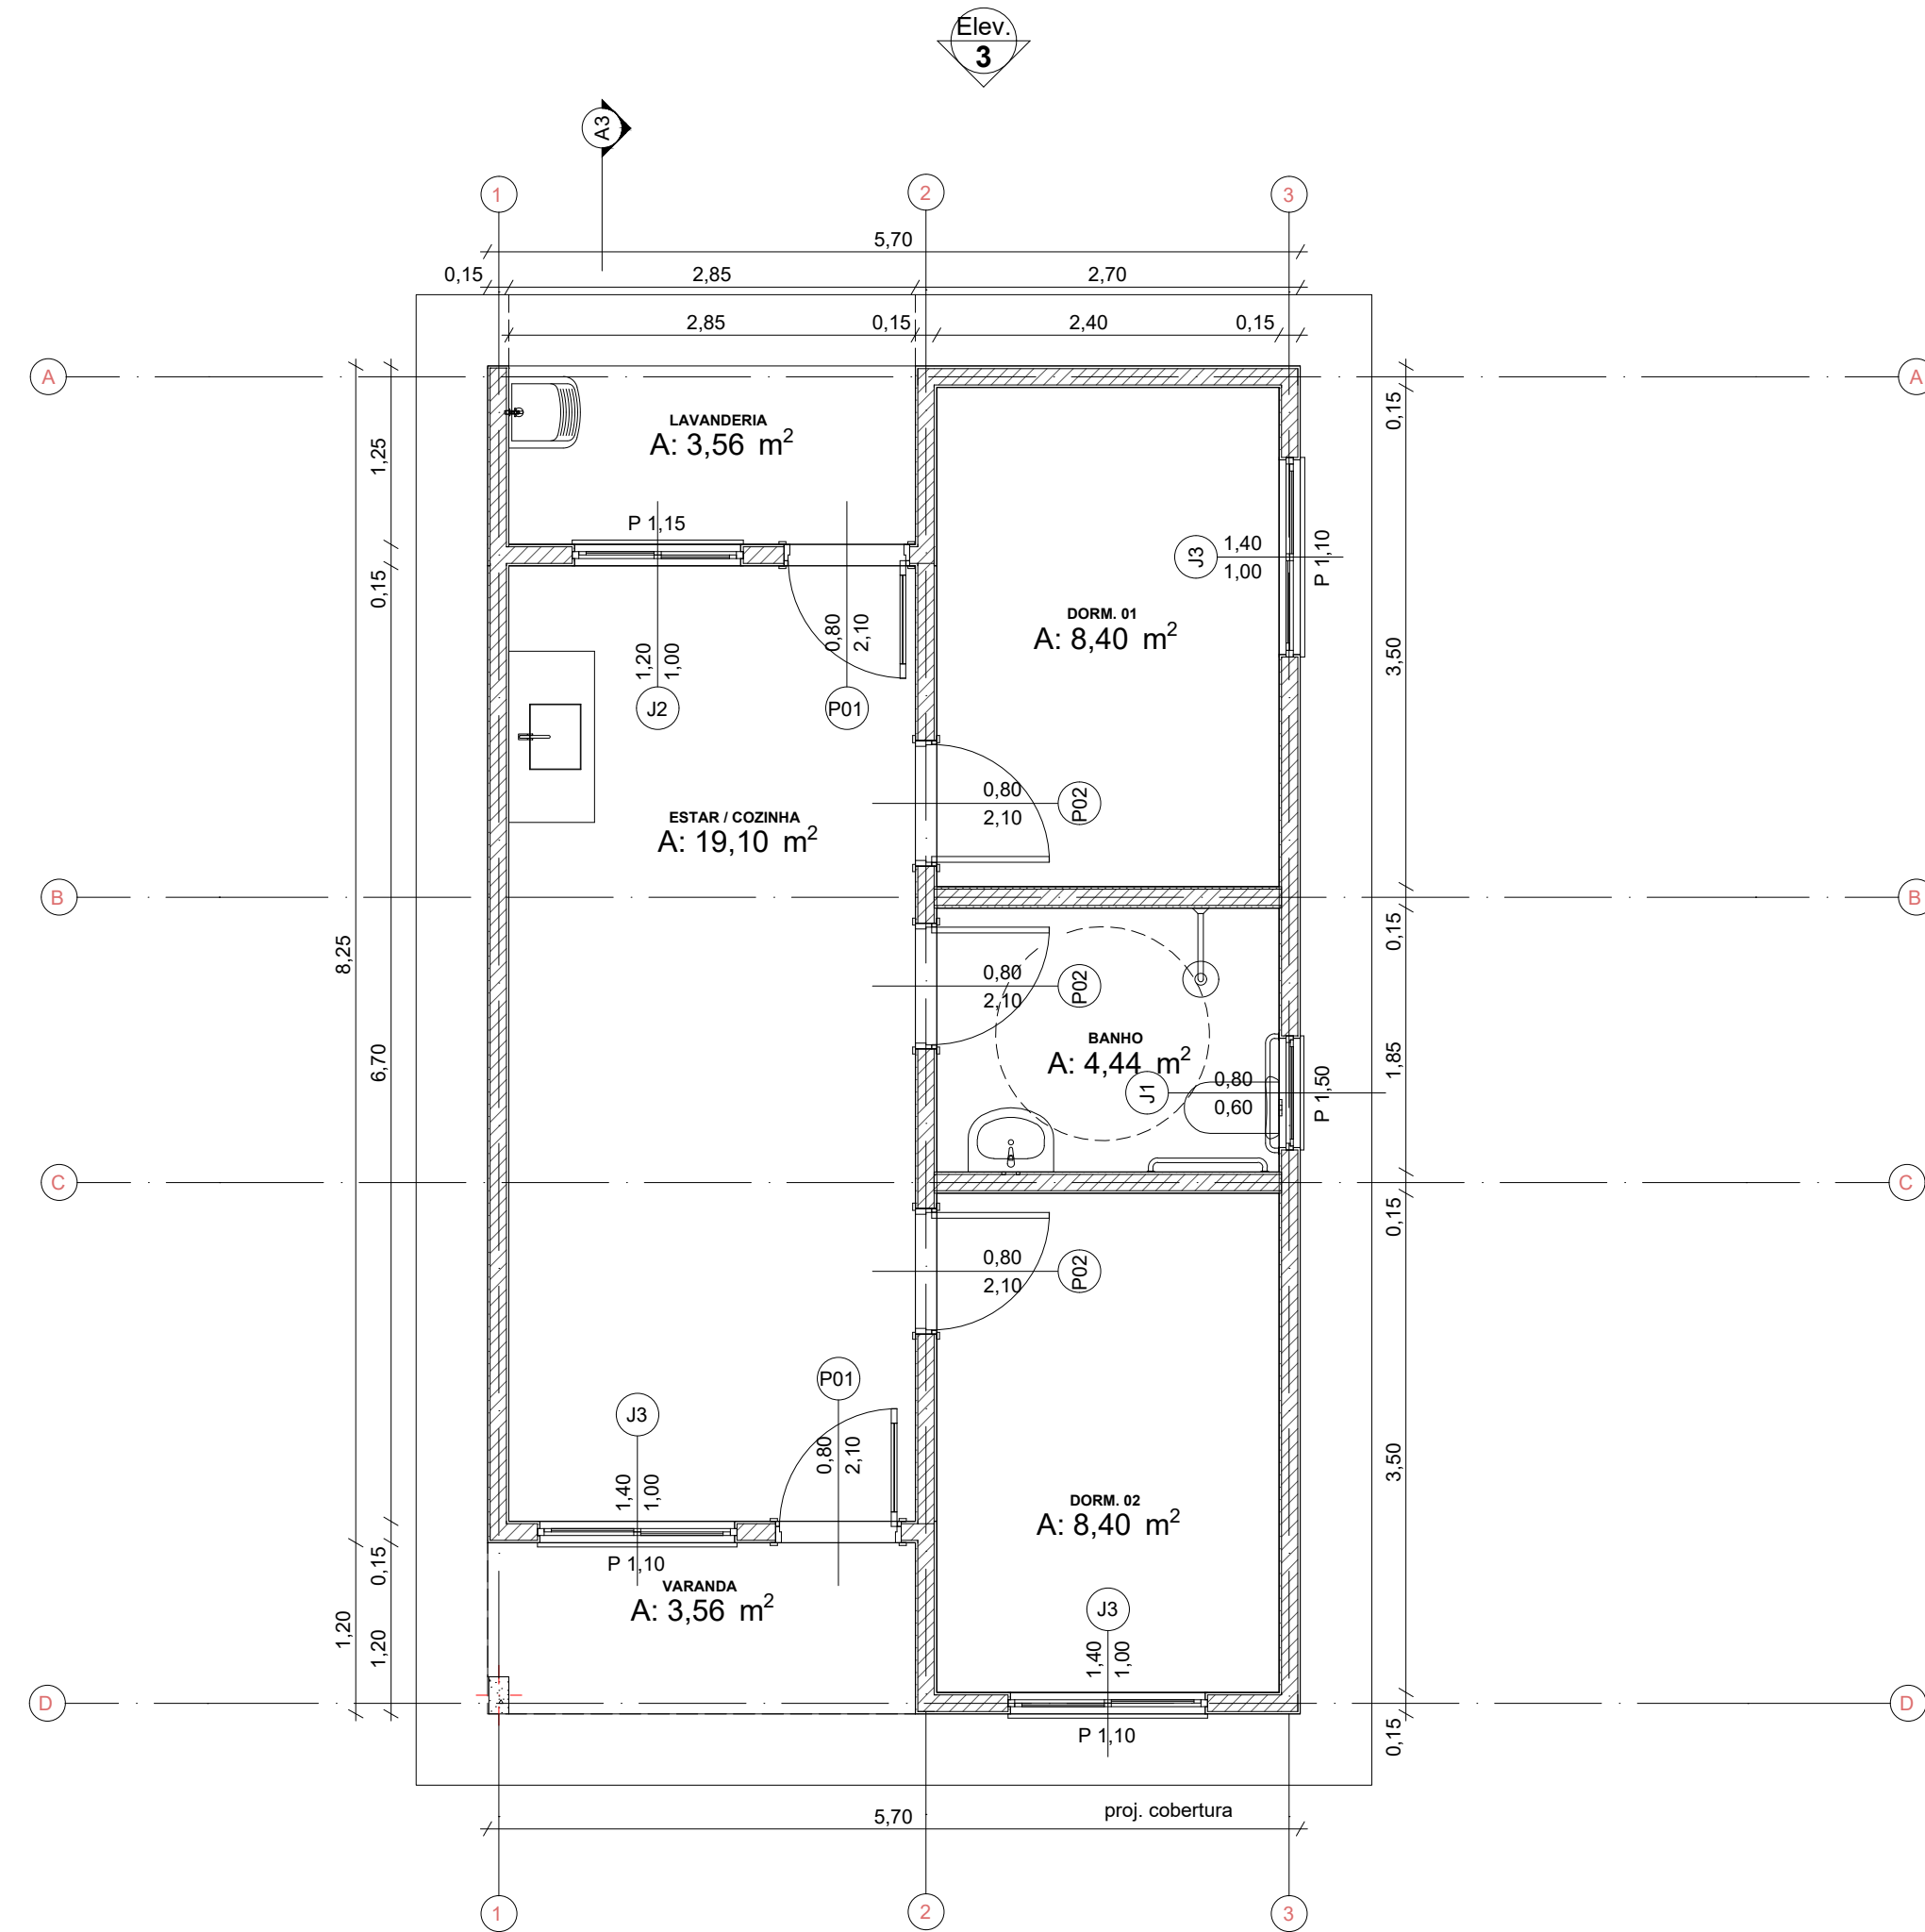

PLANTA BAIXA PADRÃO
ÁREA TOTAL: 53,86 M²
esc: 1/50

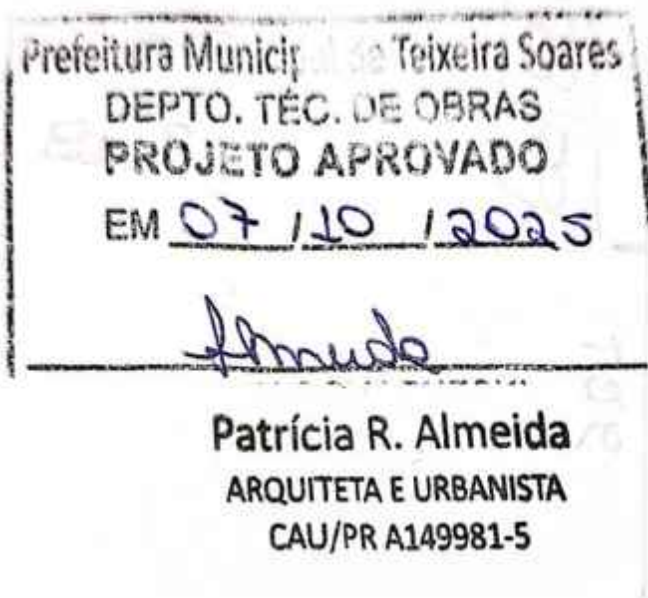

MUNICÍPIO DE TEIXEIRA SOARES

Proprietário: MUNICÍPIO DE TEIXEIRA SOARES CNPJ: 75963.850/0001-94	Agosto /2025
Responsável Técnico Projeto Arquitetônico: Matheus Augusto Dib Mertens CREA/PR 196174/D	Escala: Indicada
Responsável Técnico Execução: Matheus Augusto Dib Mertens CAUIPR 96174/D	Projeto Arquitetônico
Obra: Condomínio Residencial - 16 casas	
Endereço da Obra: AV. DOUTOR LESZEK DUSZCZAK - RUA CASEMIRO MARCHINSKI - RUA OSVALDO AUGUSTO AMATENECKS - BAIRRO PARQUE CIDADE NOVA	
Referência do Desenho: Implantação	