
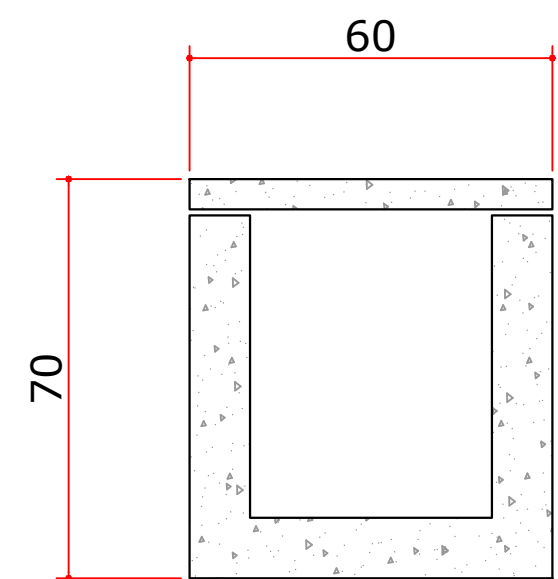
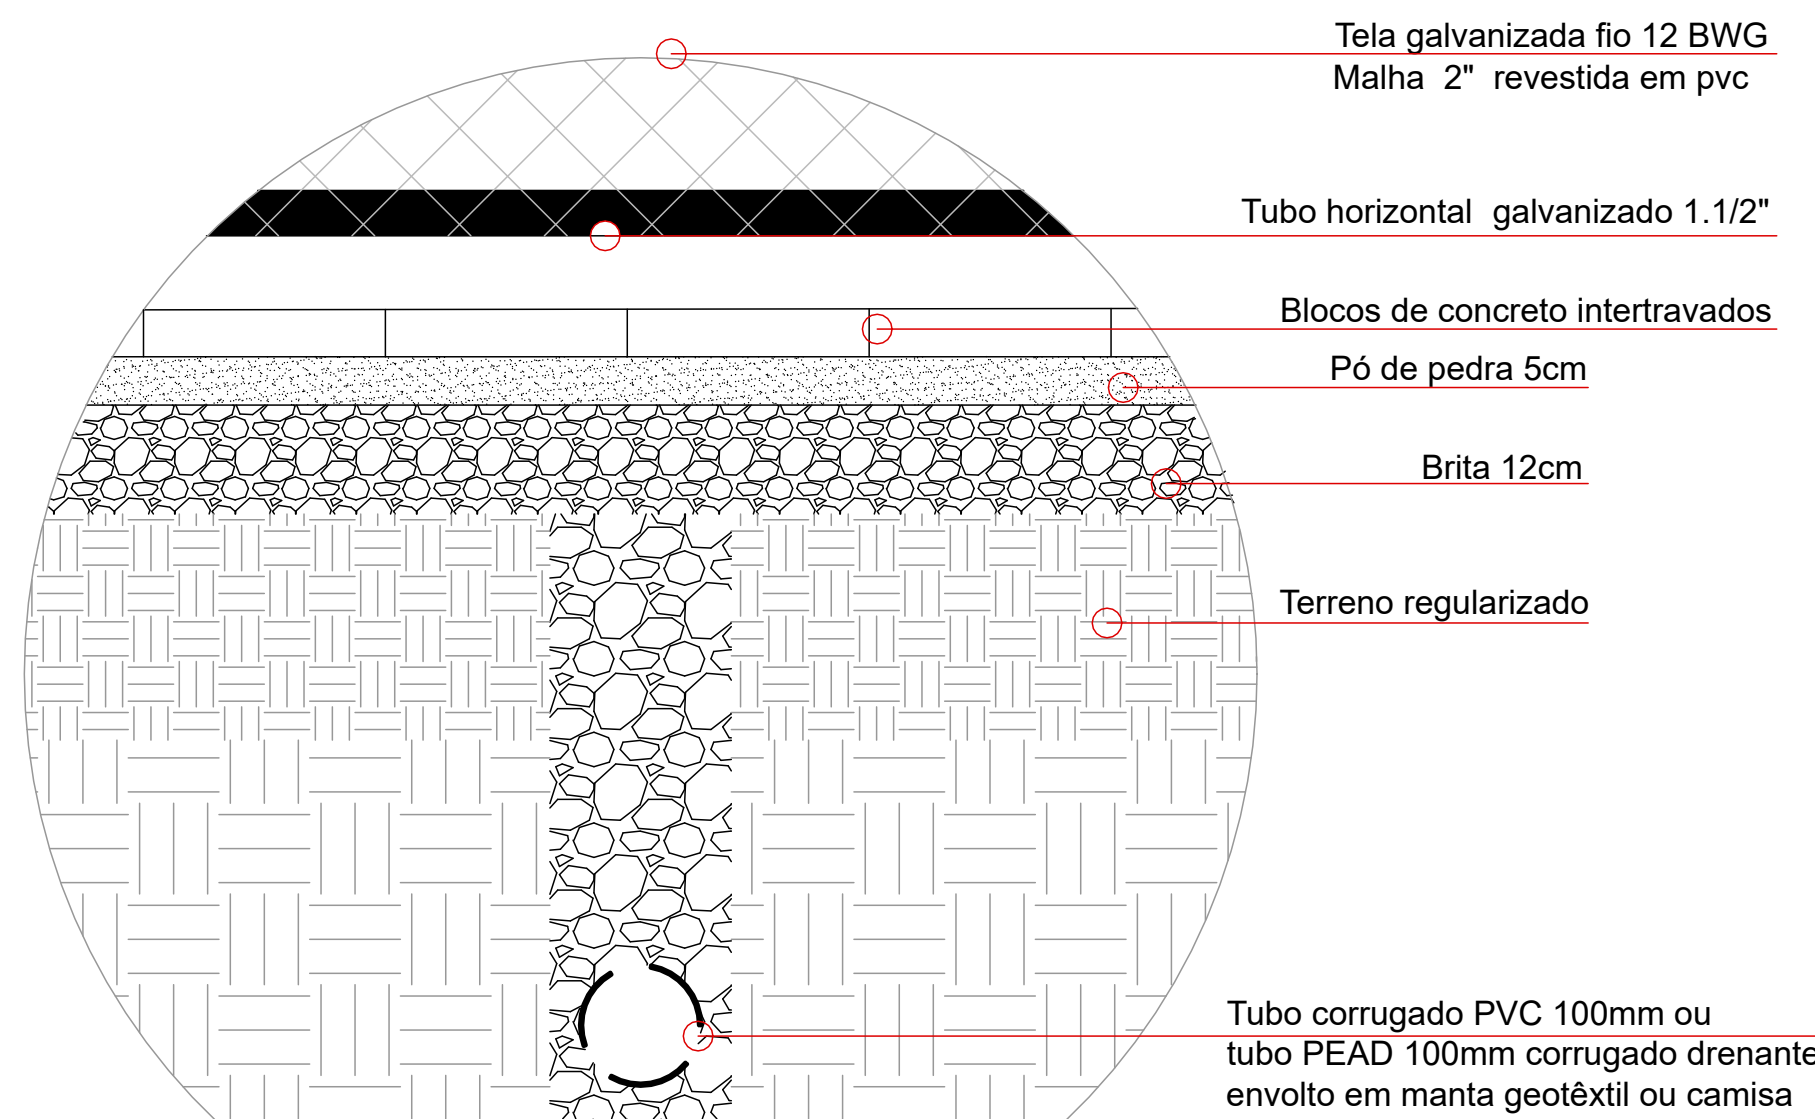
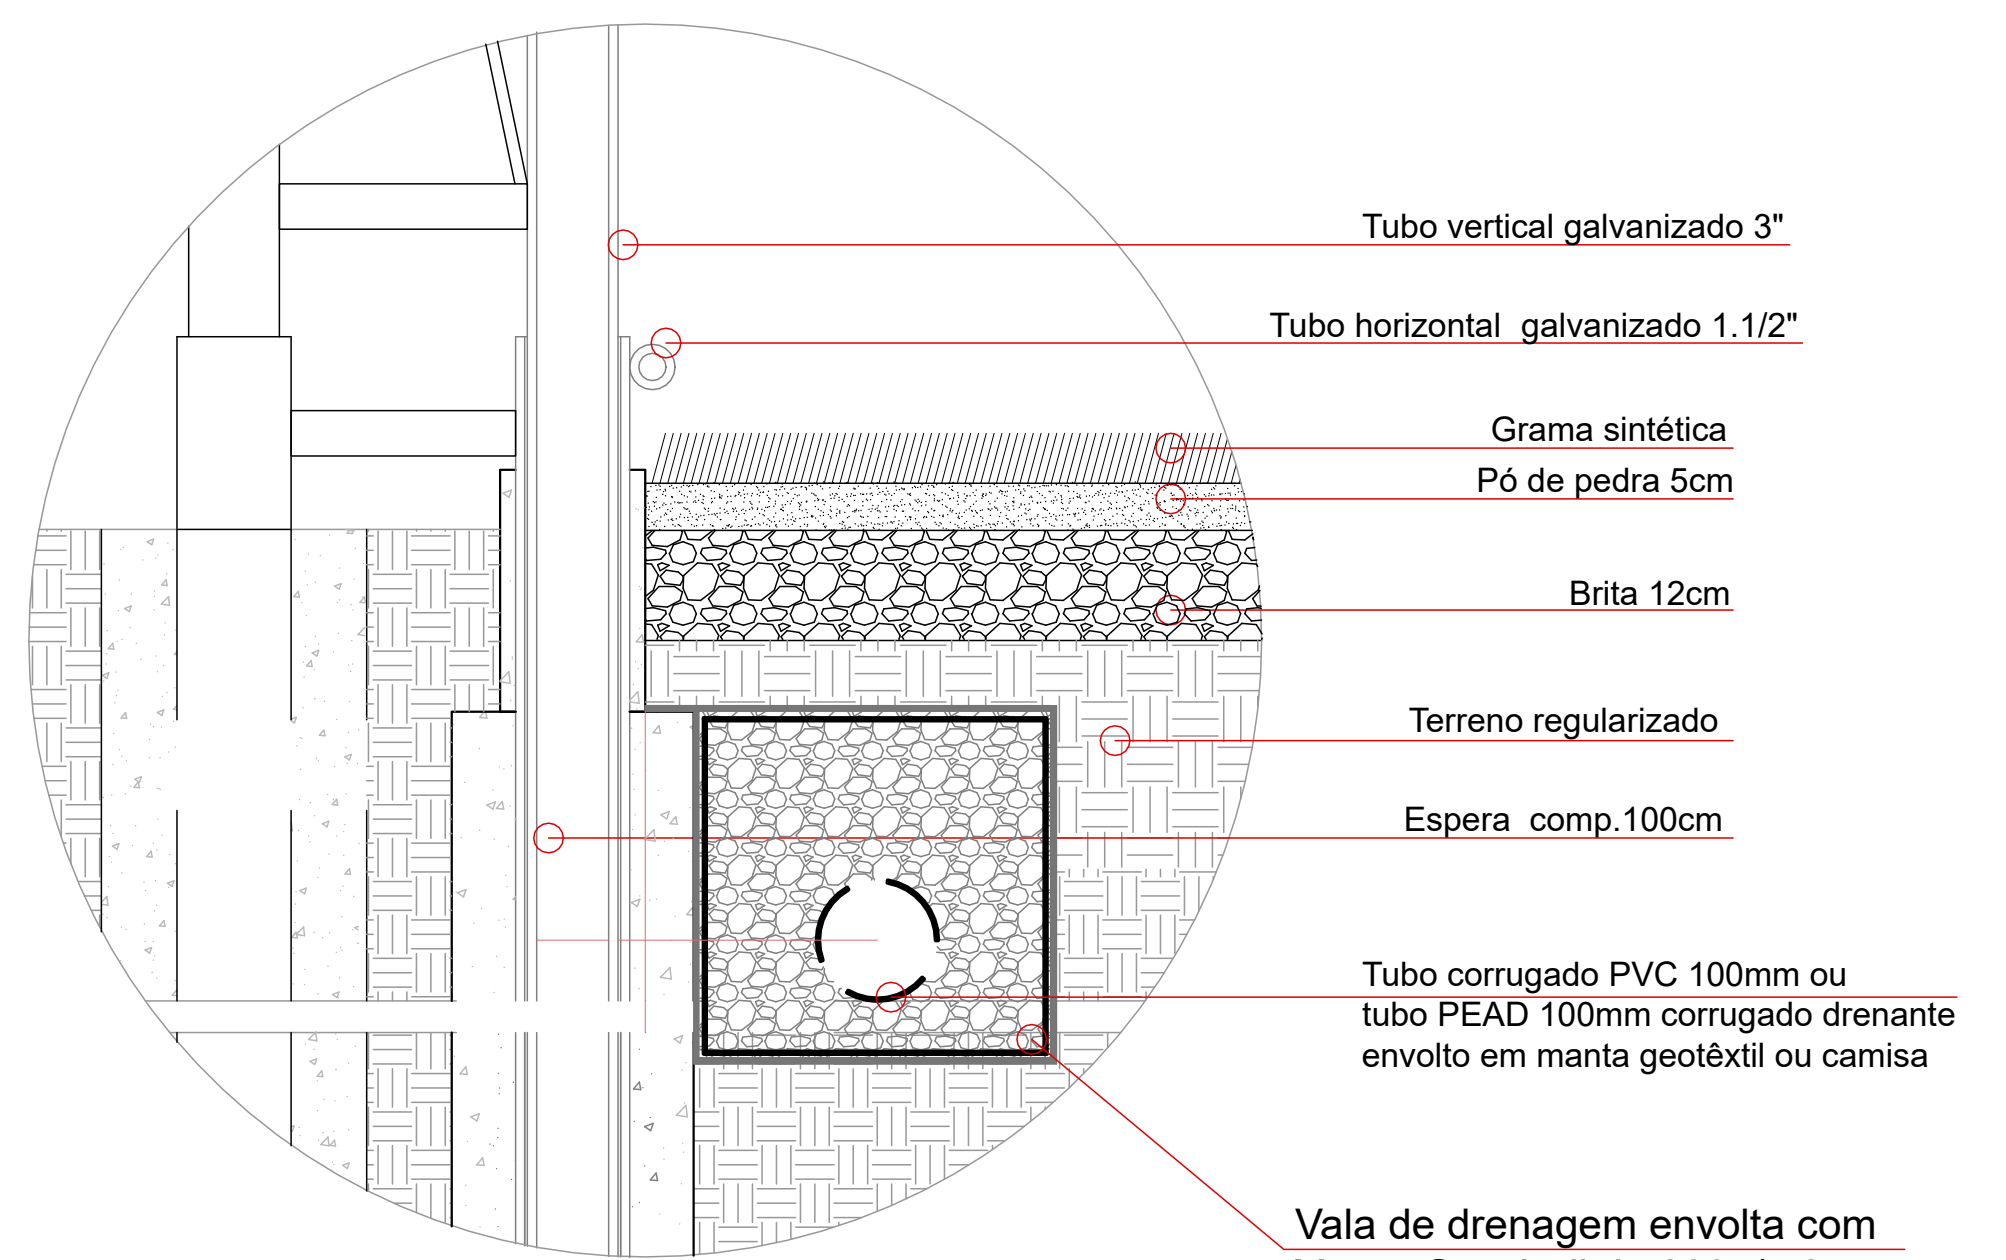
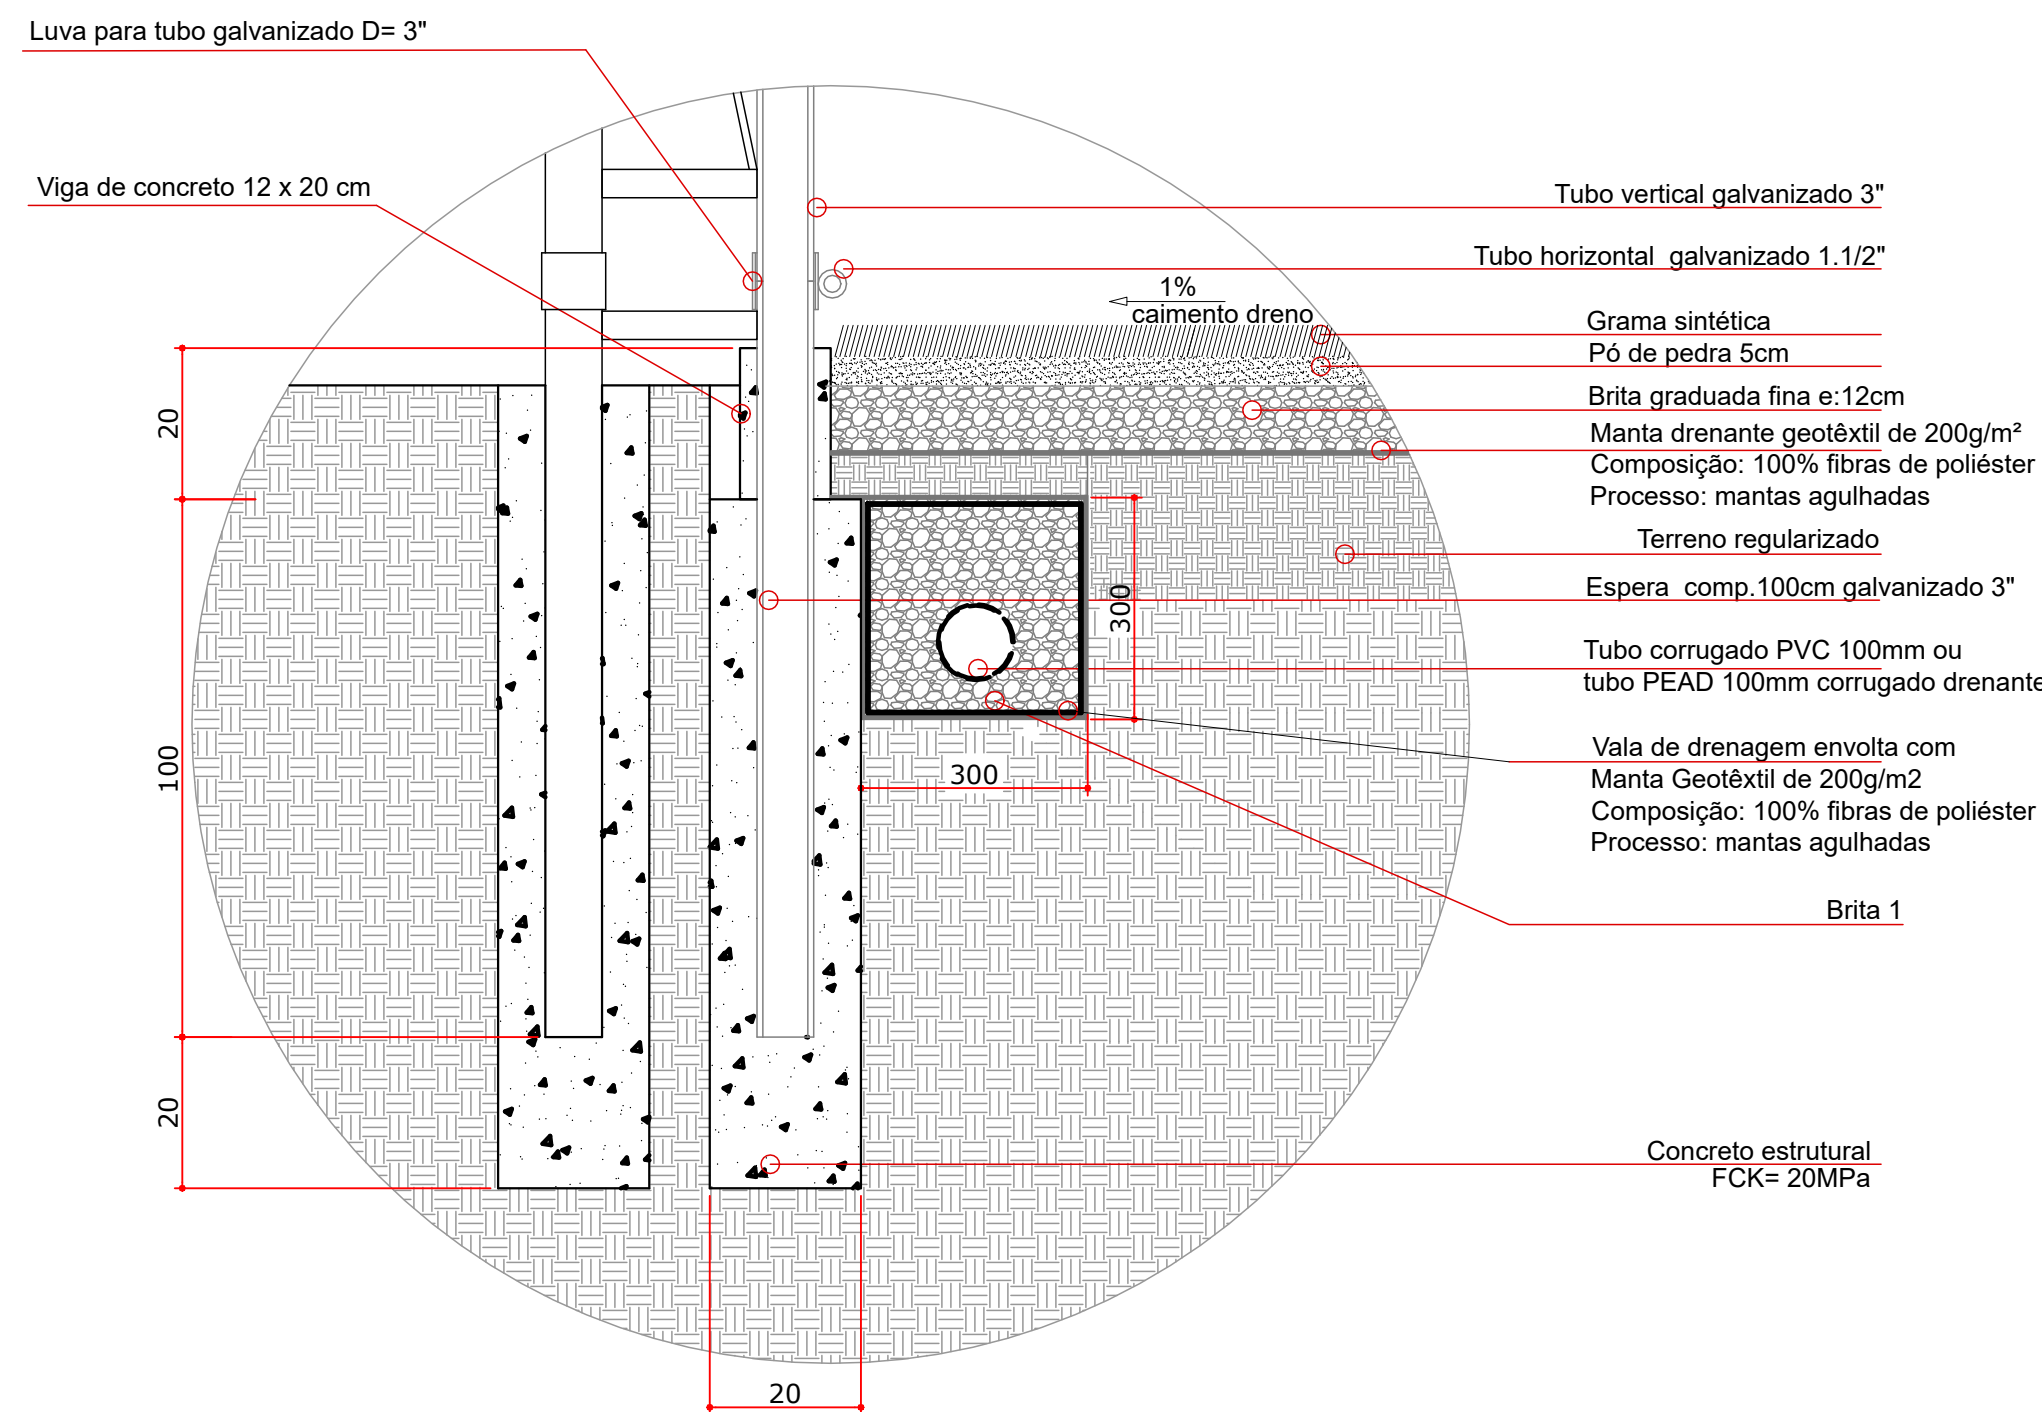
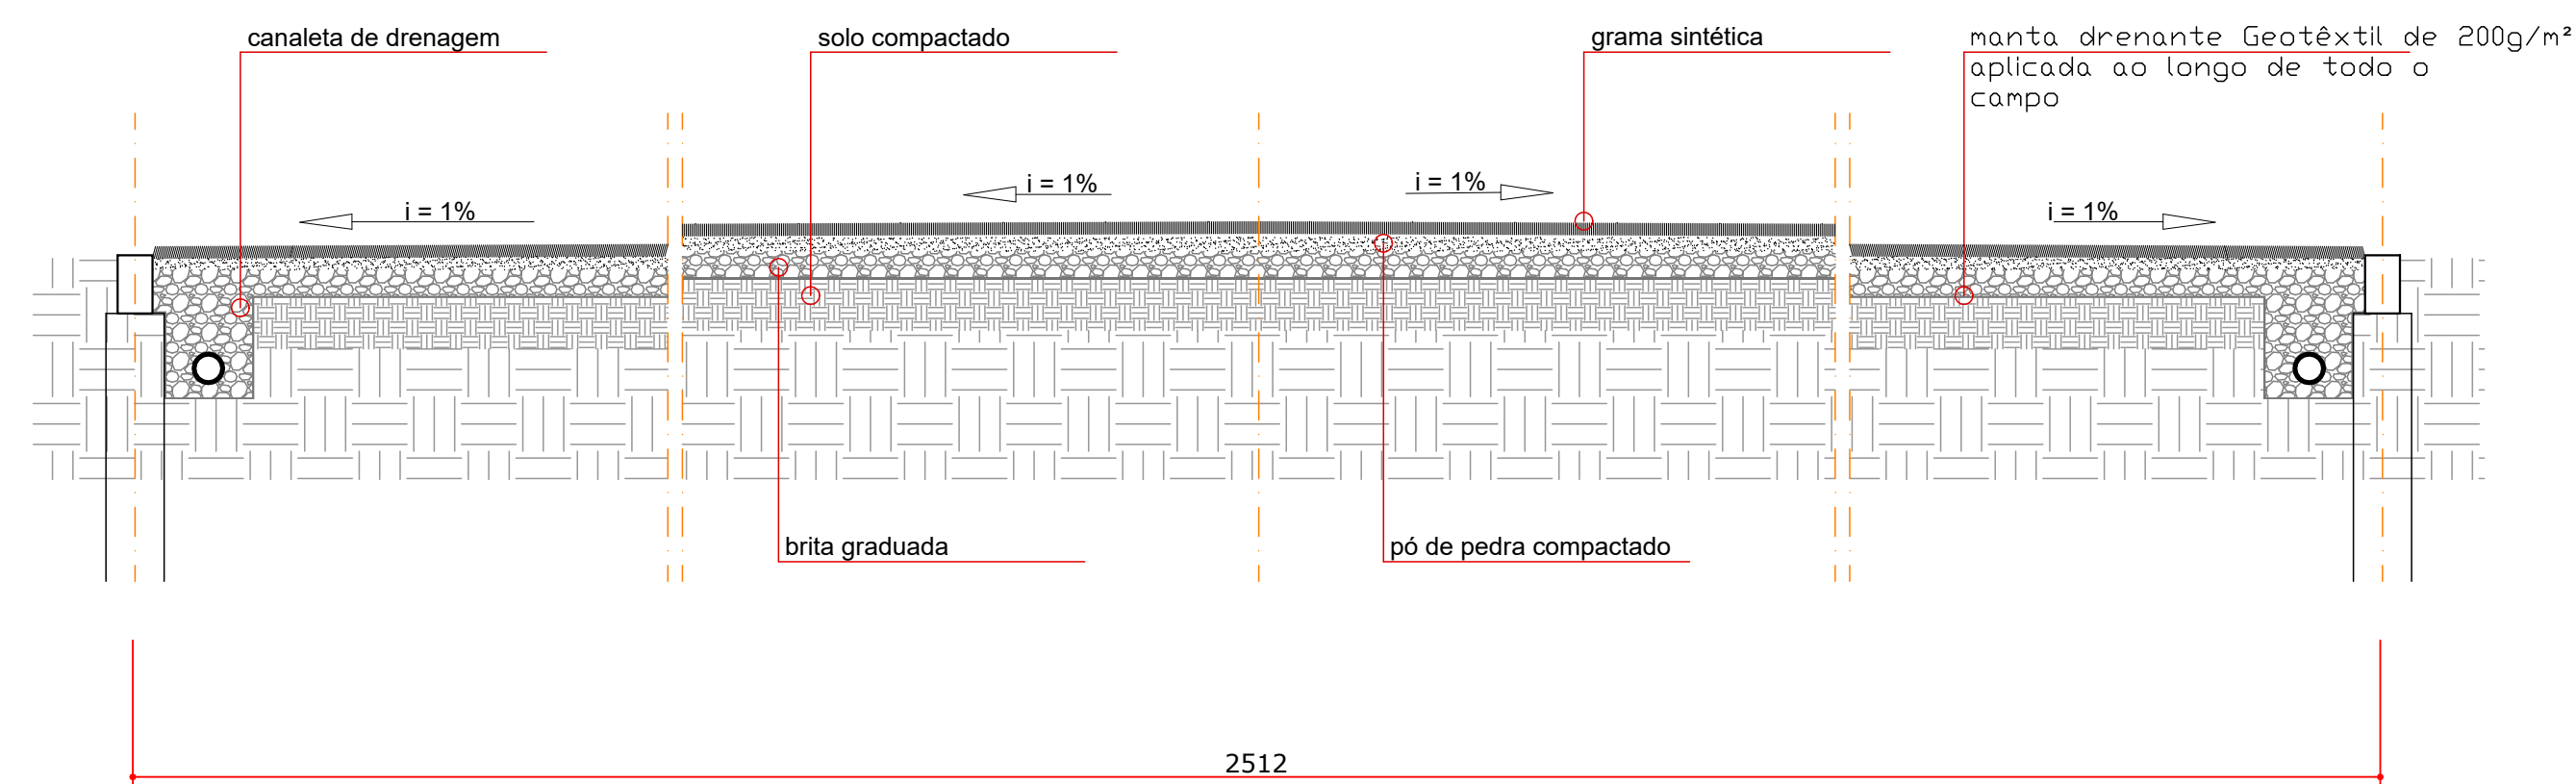


TRAVESSA JOSÉ ANTÔNIO MENDES

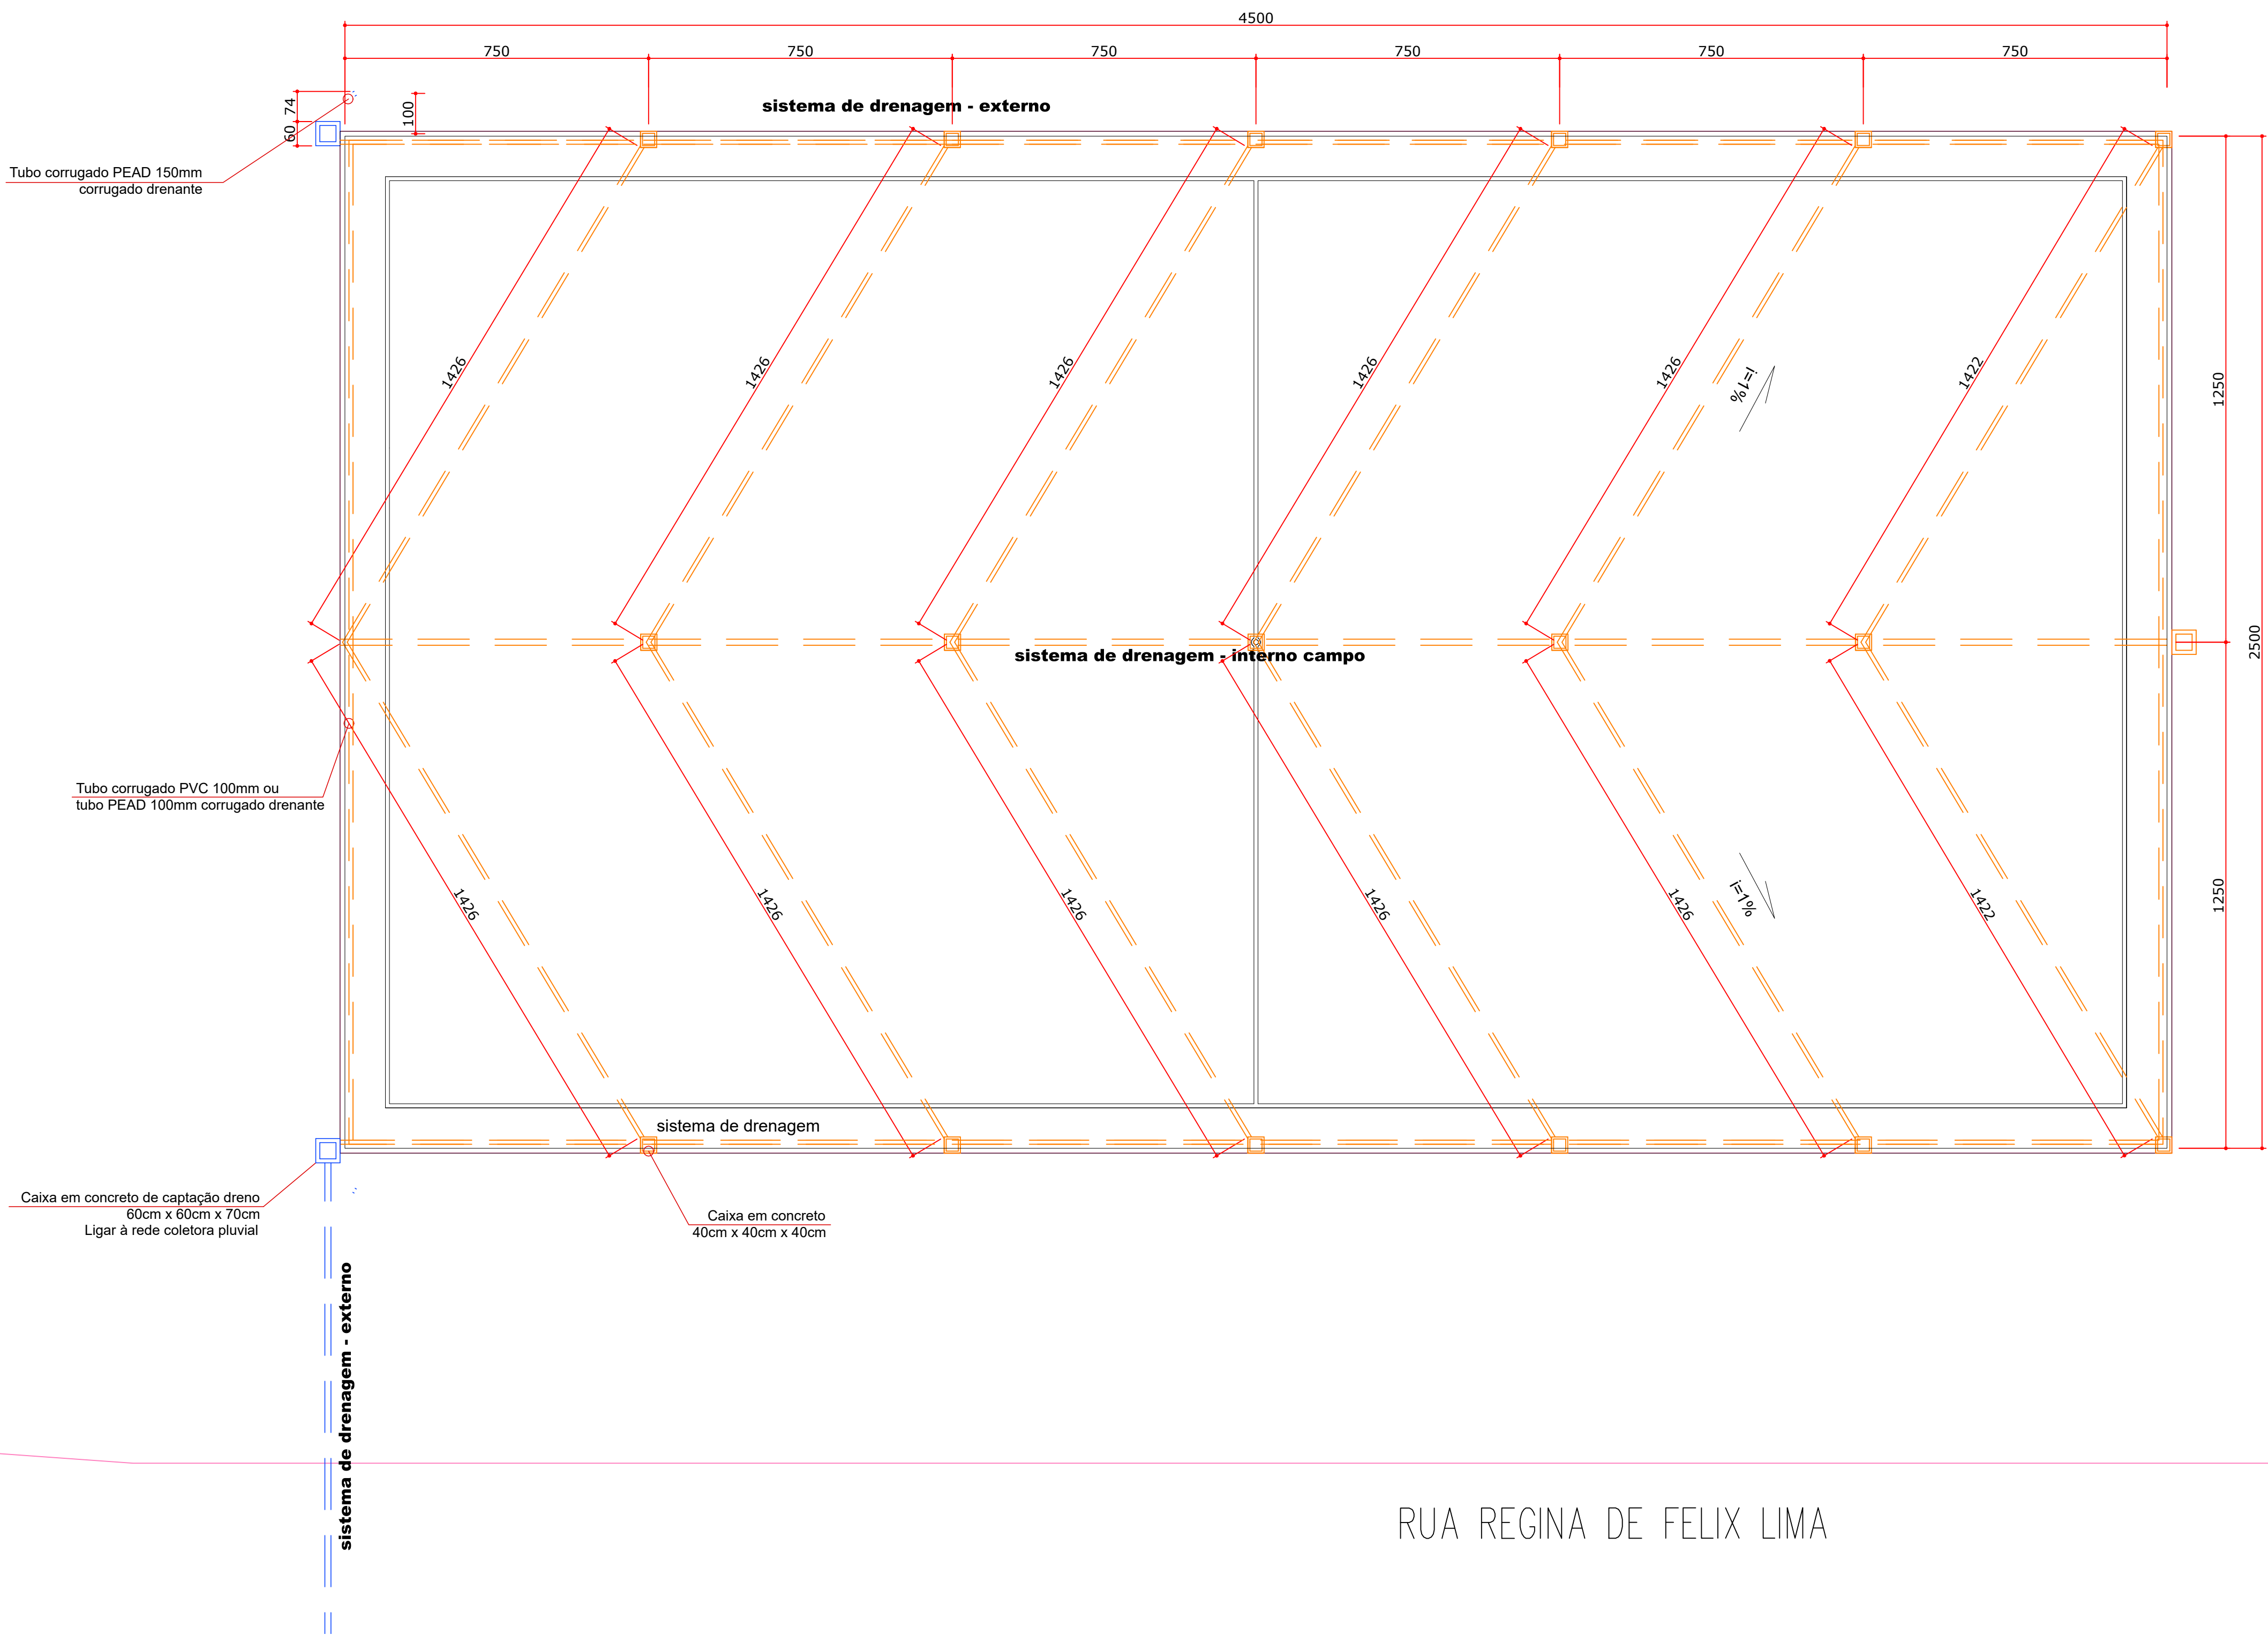

CONSULTA APROVADA		AREAL	
PREFEITURA		SAÚDE	
SECRETÁRIO		DIRETOR	
PREFEITURA MUNICIPAL DE PARANAGUÁ ADMINISTRAÇÃO MARCELO ELIAS ROQUE SECRETARIA MUNICIPAL DE PLANEJAMENTO			
TÍTULO: PRAÇA DA VILA DIVINEIA			
OBRA: REVITALIZAÇÃO DA PRAÇA - CAMPO DE GRAMA SINTÉTICA E PISTA DE CAMINHADA			
CONTEÚDO: IMPLANTAÇÃO DRENAGEM E DETALHES			
AUTOR DO PROJETO: REILLY DA CUNHA ALGODUAL		PROPRIETÁRIO: PREFEITURA MUNICIPAL DE PARANAGUÁ	
CNPJ 06.617.488/0001-11		CNPJ 06.617.488/0001-11	
DATA:	MANO:20	ESCALA:	INDICADA
DESENHO:	GE:	ÁREA:	INTERVENÇÃO: 1.302,77 m²
PRANCHA:			ÚNICA