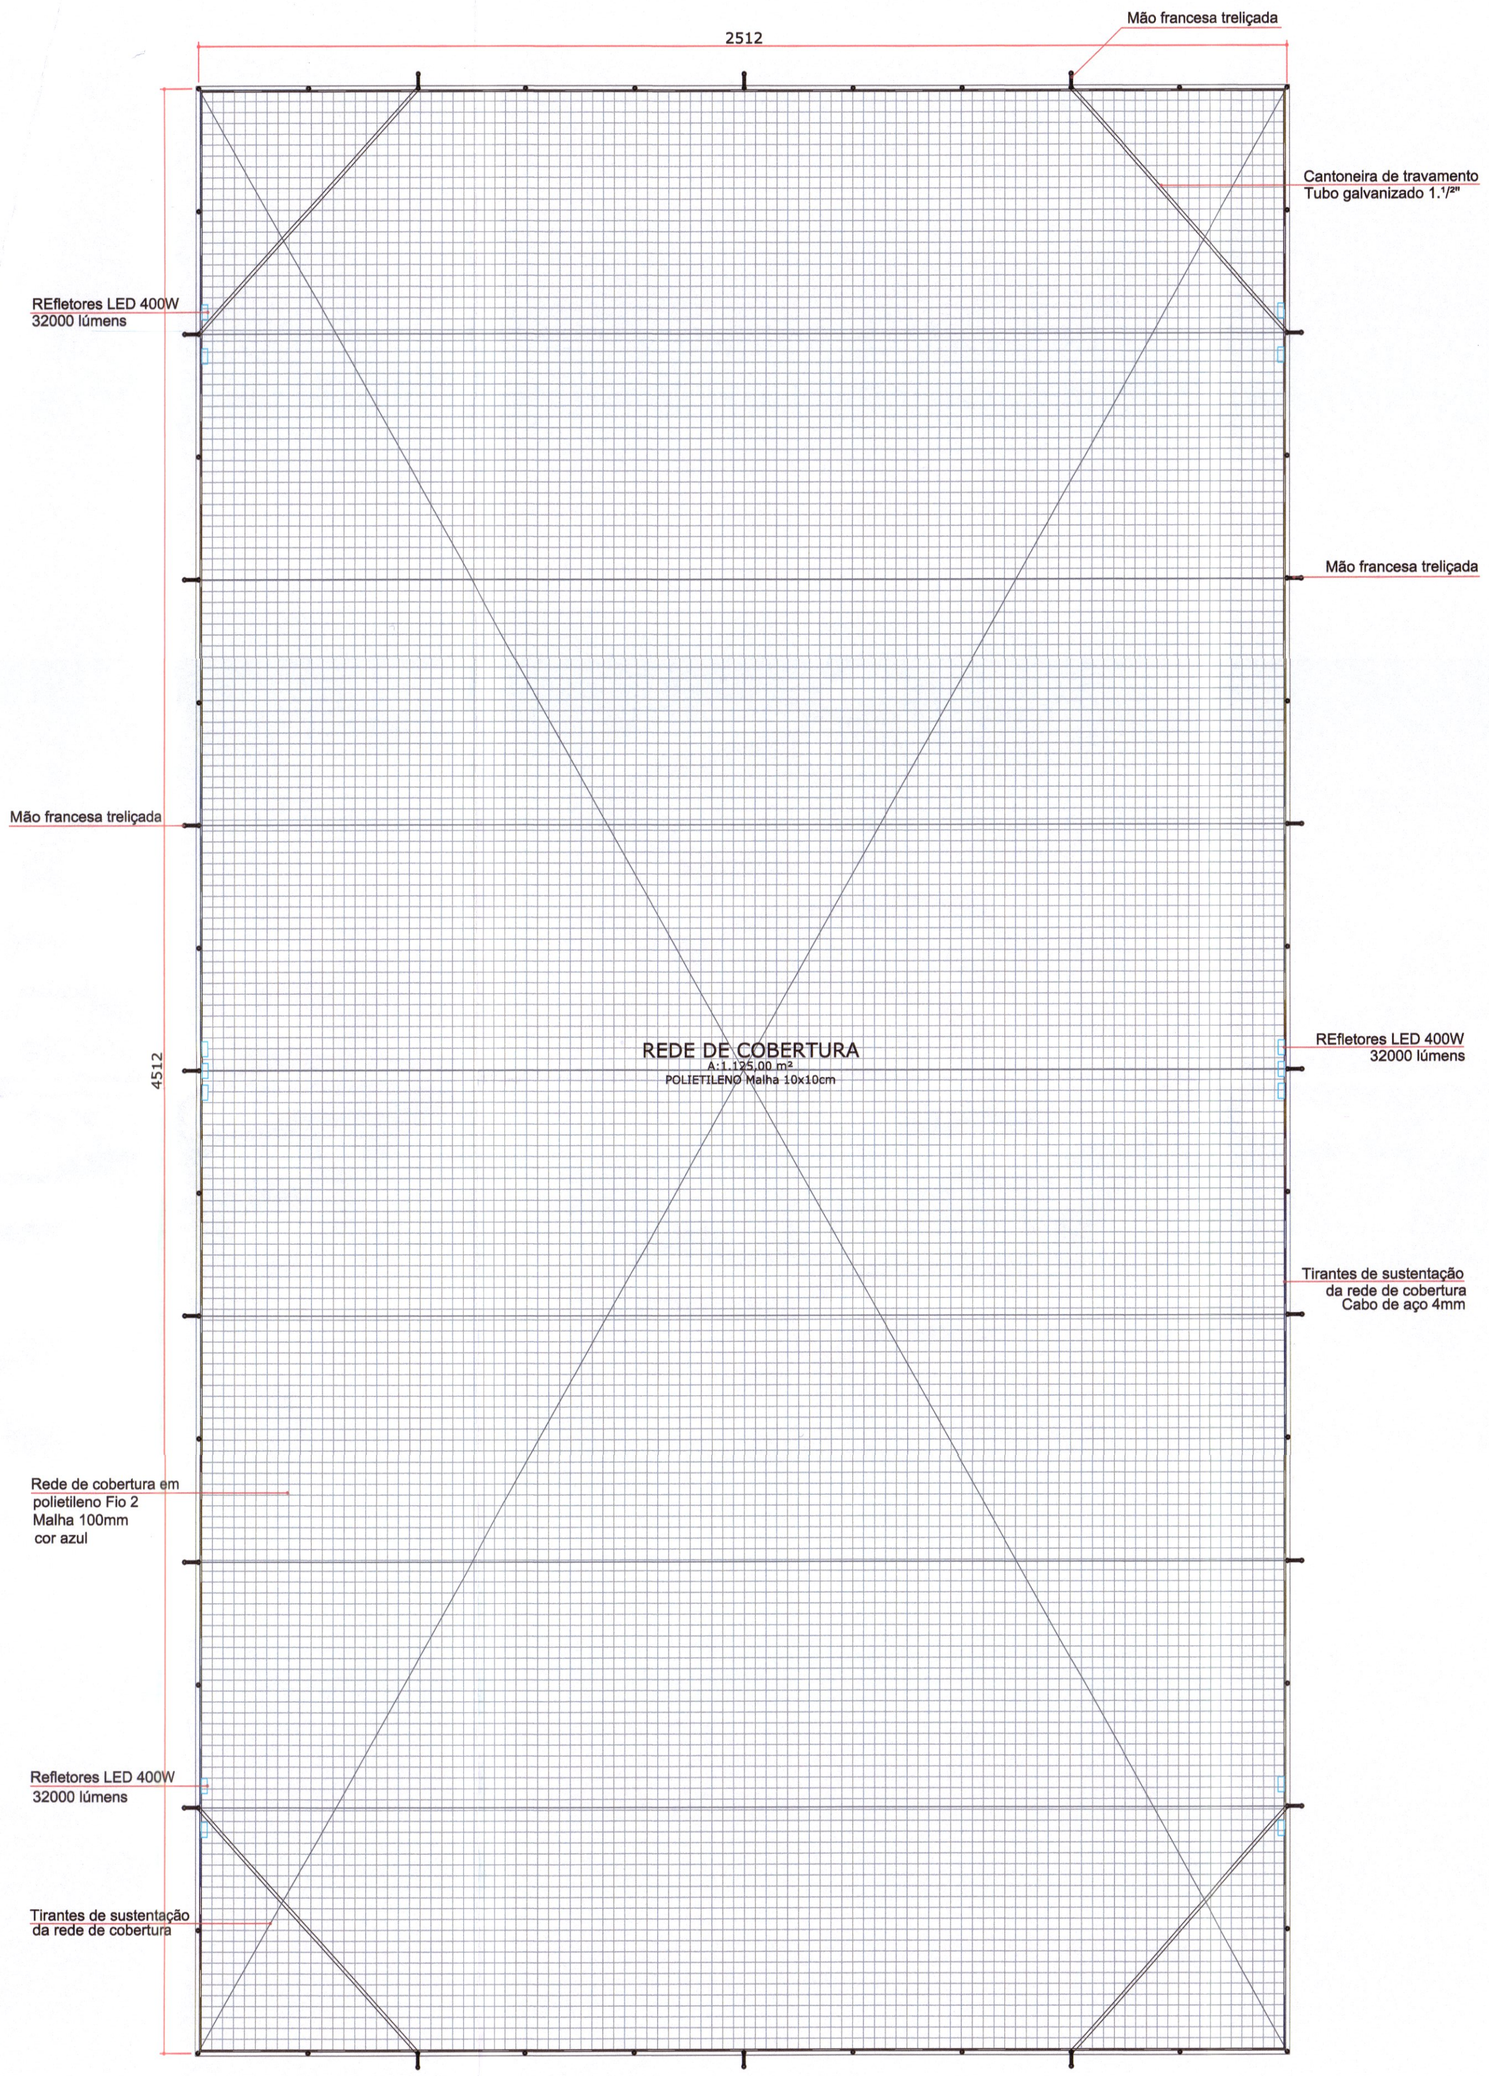

PLANTA DE COBERTURA - REDE DE PROTEÇÃO
escala 1:100
Área: 1.125,00m²

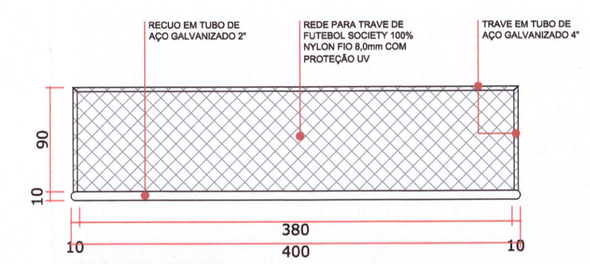

PLANTA TRAVE
sem escala

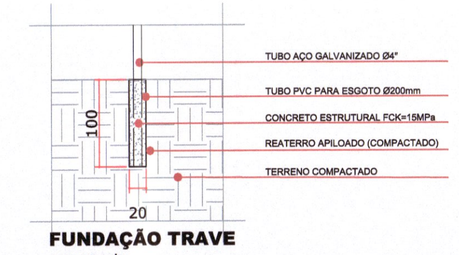

FUNDAÇÃO TRAVE
sem escala

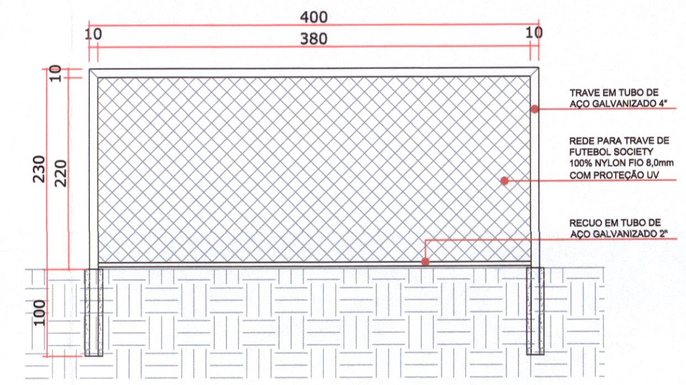

VISTA TRAVE
sem escala

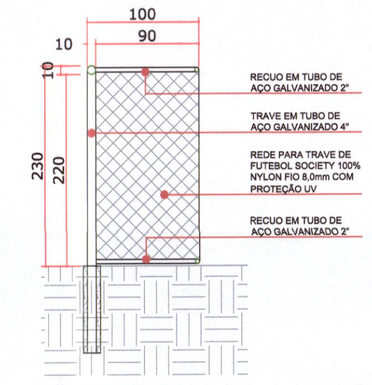

CORTE TRAVE
sem escala

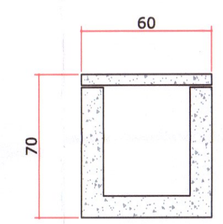

Corte - CAIXA CAPTAÇÃO
em Concreto
sem escala

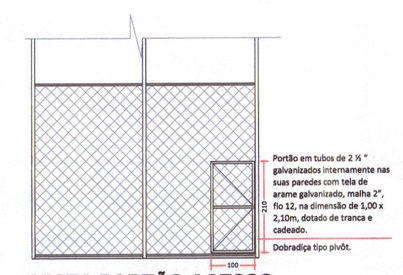

VISTA PORTÃO ACESSO
sem escala

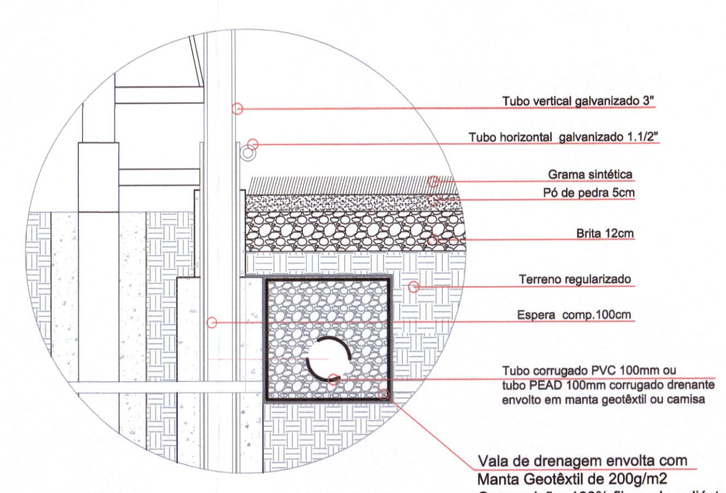

D1
sem escala

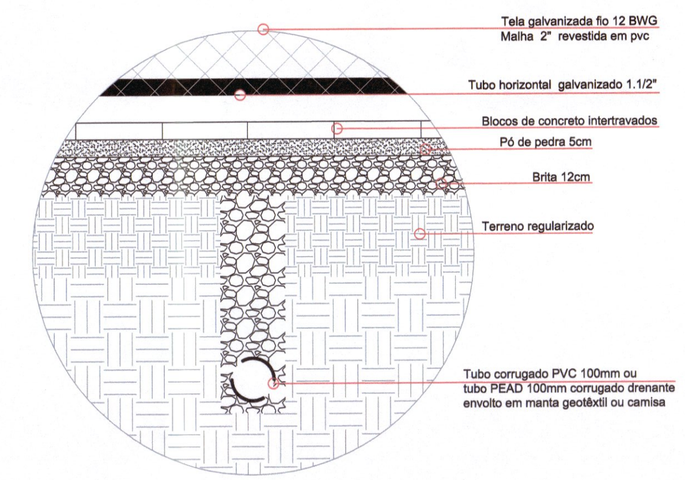

DETALHE VALA DE DRENAGEM EXTERNA
sem escala

CONSULTA APROVADA

CONSULTA APROVADA
D.U. em 13/11/24
Responsável

AEAAL

PREFEITURA

SAÚDE

SECRETÁRIO

DIRETOR

PREFEITURA MUNICIPAL DE PARANAGUÁ
ADMINISTRAÇÃO MARCELO ELIAS ROQUE
SECRETARIA MUNICIPAL DE PLANEJAMENTO

TÍTULO	PRAÇA DA VILA DIVINÉIA - Pç Joaquim Monteiro Filho
OBRA	REVITALIZAÇÃO DA PRAÇA - CAMPO DE GRAMA SINTÉTICA E PLAYGROUND
CONTEÚDO	DETALHE CAMPO - REDE DE PROTEÇÃO/TRAVE/DRENAGEM EXTERNA
AUTOR DO PROJETO	GIUSAMARÍA FERREIRA DE FREITAS DA SILVA ARQUITETA - CAU A34311-2
PROPRIETÁRIO	PREFEITURA MUNICIPAL DE PARANAGUÁ CNPJ 76.017.458/0001-15

DATA	ESCALA	DESENHO	ÁREA	PRANCHA
MAIO/24	INDICADA	GE	Matrícula - 4.138,97 m² INTERVENÇÃO - 2.635,00 m²	06/06