


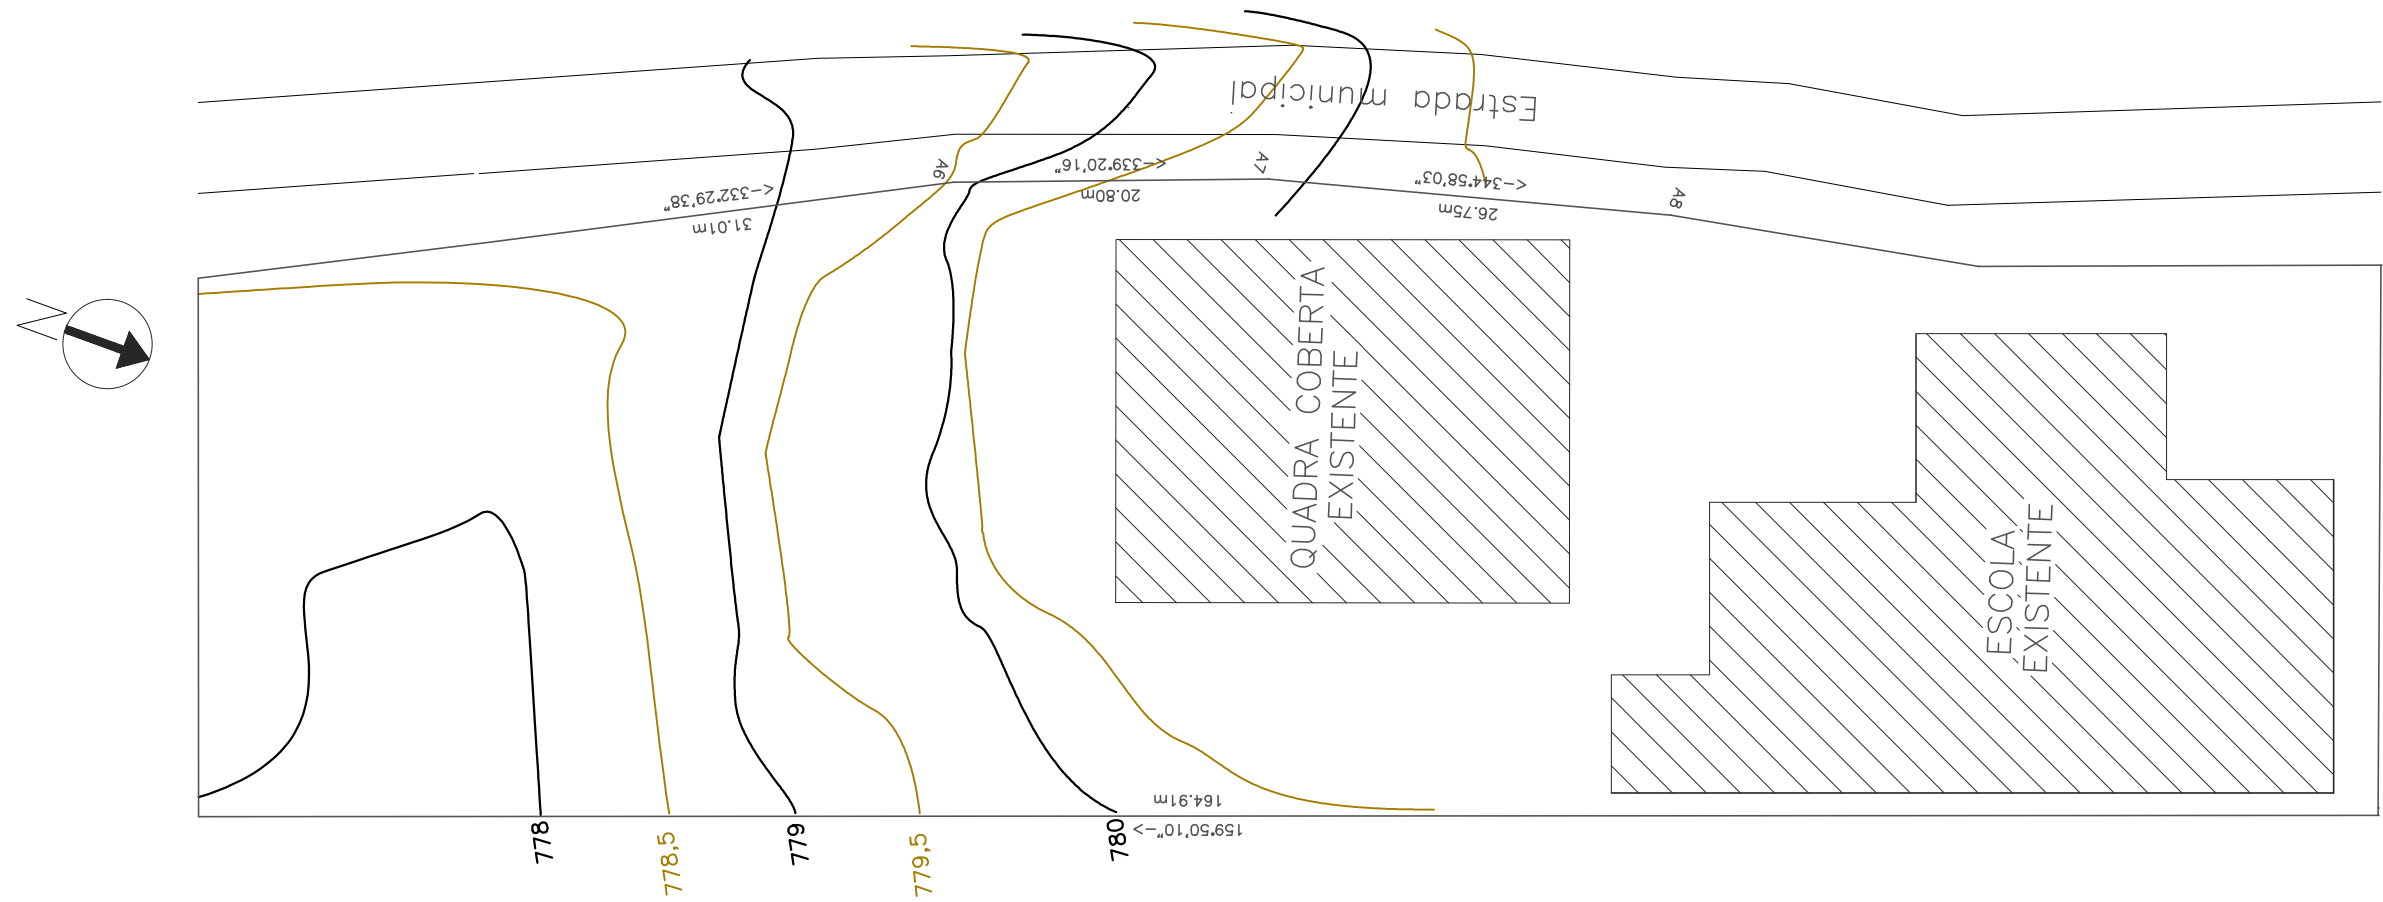

OBRA	MEU CAMPINHO	DATA	SET/2025	PRANCHA
PROPRIETÁRIO	PREFEITURA MUNICIPAL DE ANTONIO OLINTO	ESCALA	1/500	01
RESPONSÁVEL TÉCNICO	GIULIANO ZACHARIAS	REFERÊNCIA	PLANIALTIMÉTRICO	