


SÃO MATEUS DO SUL


PERÍMETRO URBANO



LAPA

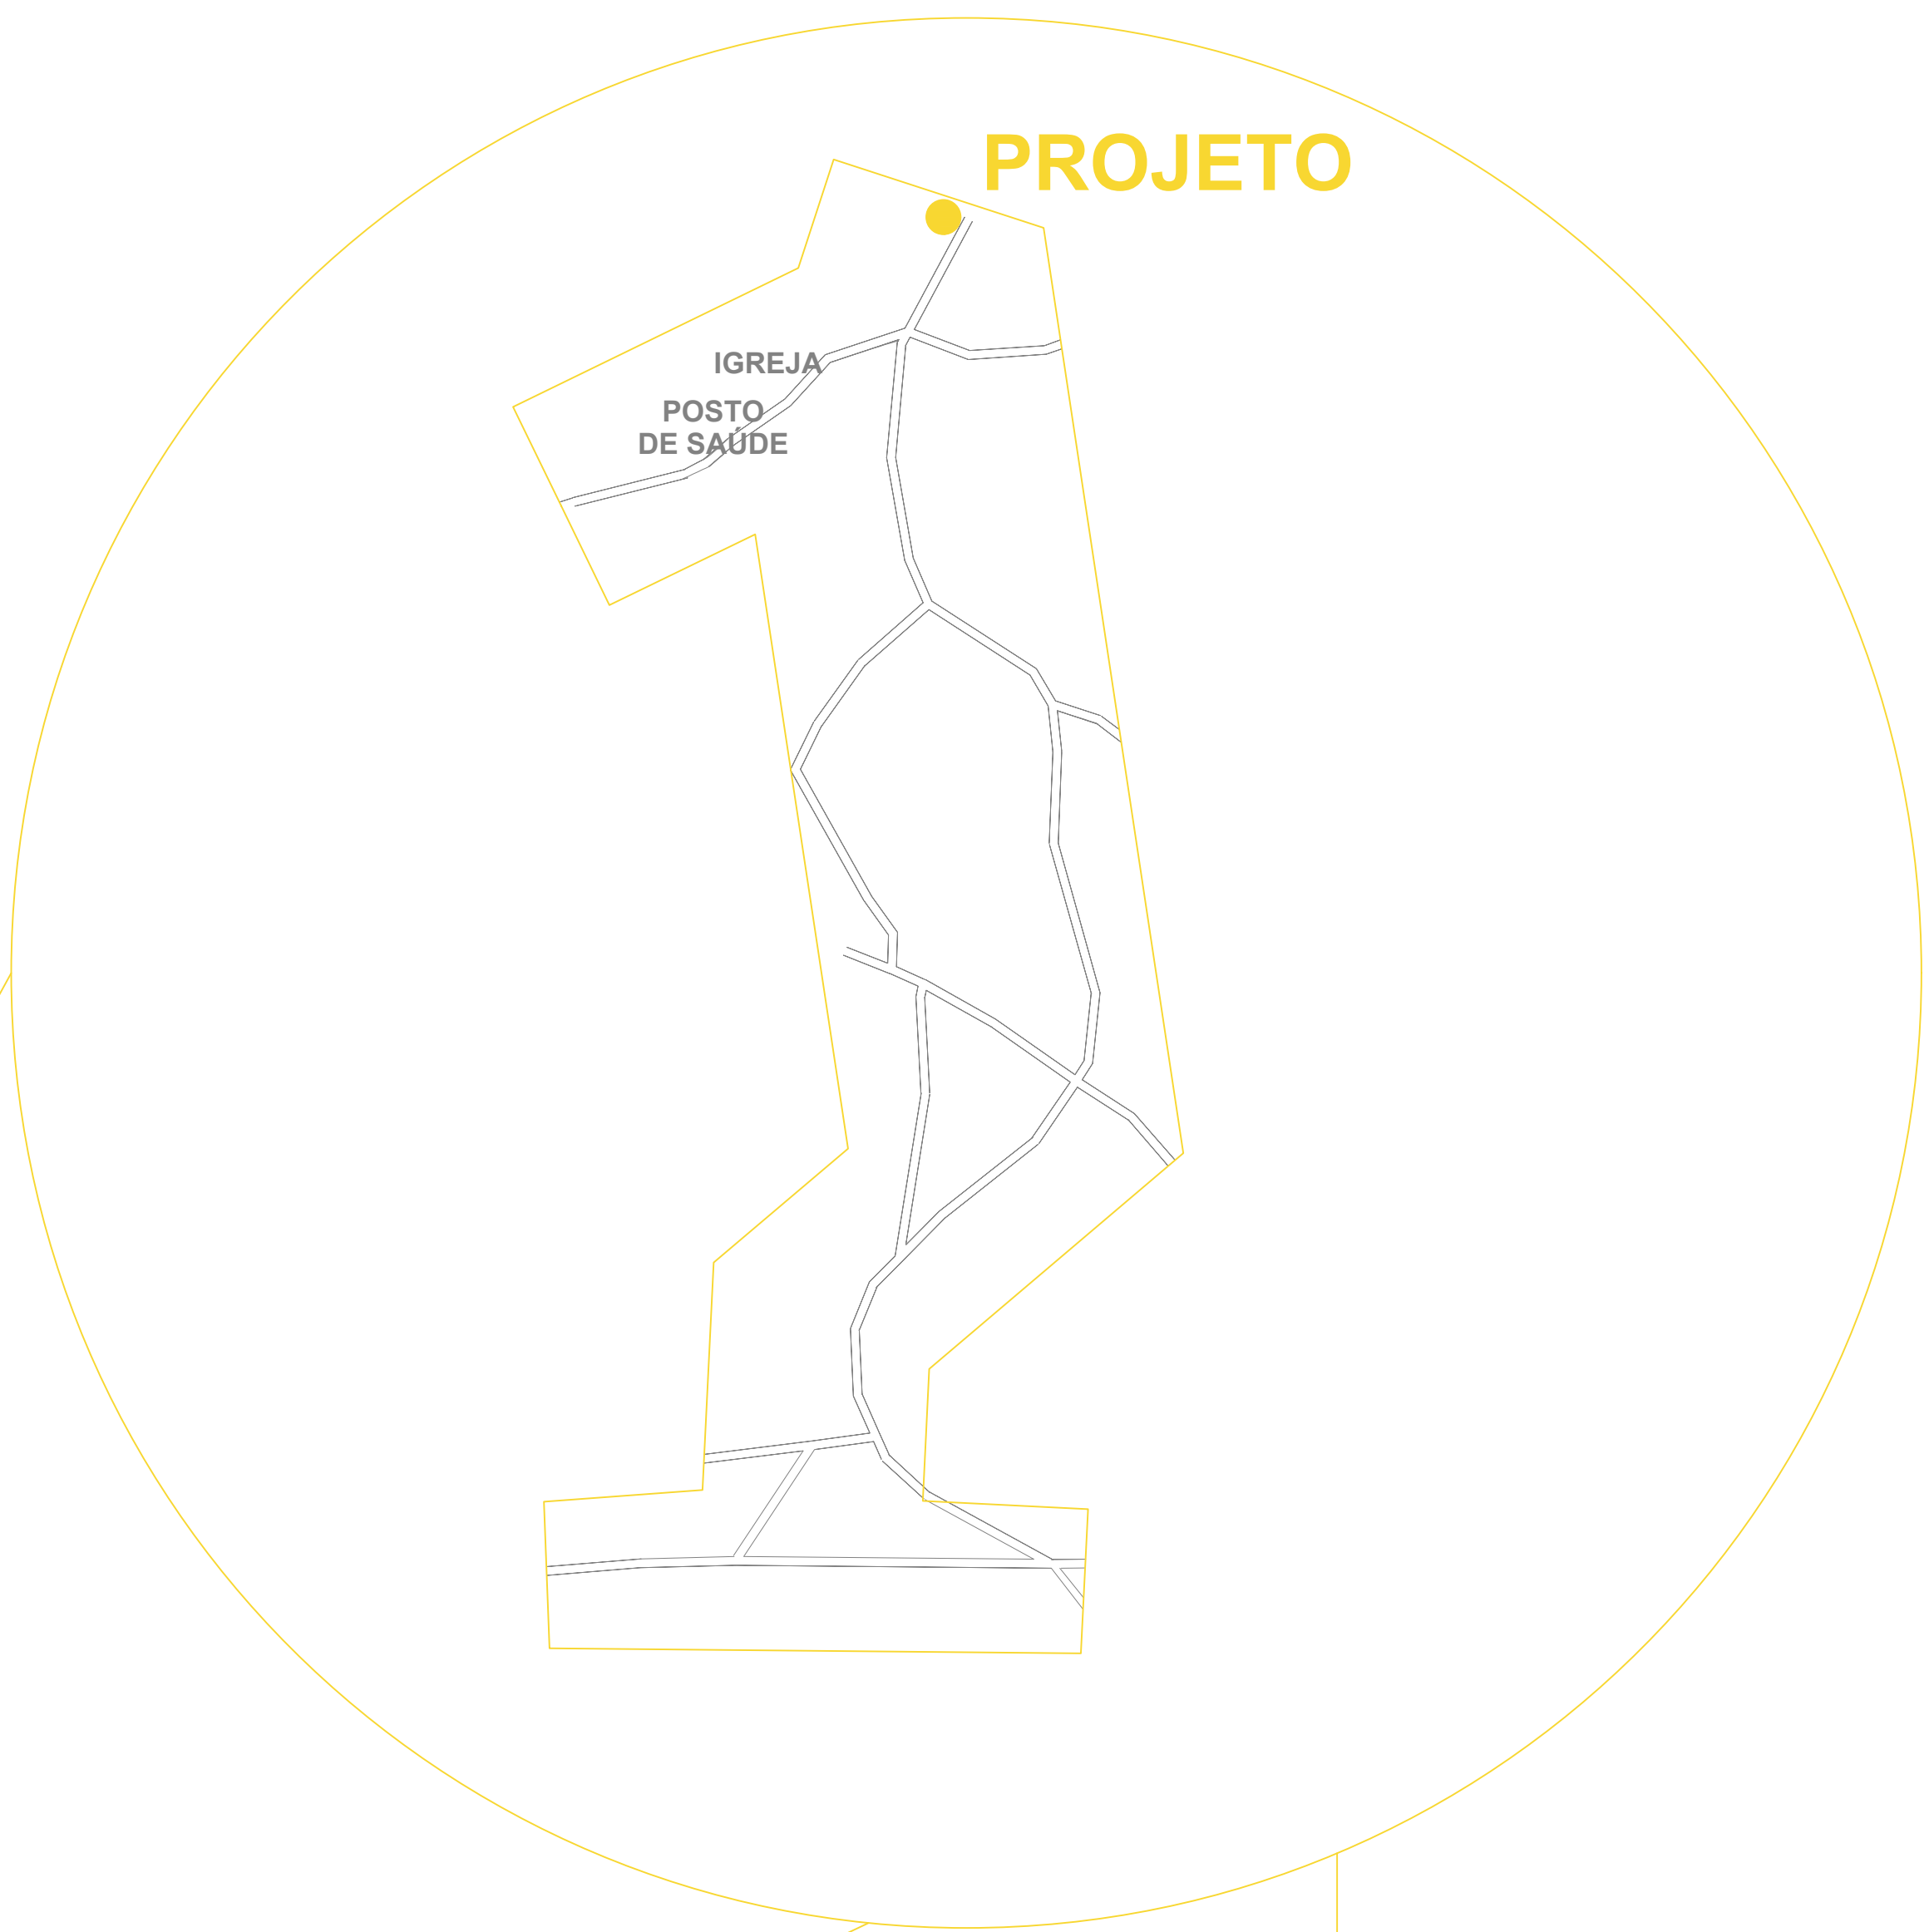

ÁREA URBANA DO MUNICÍPIO

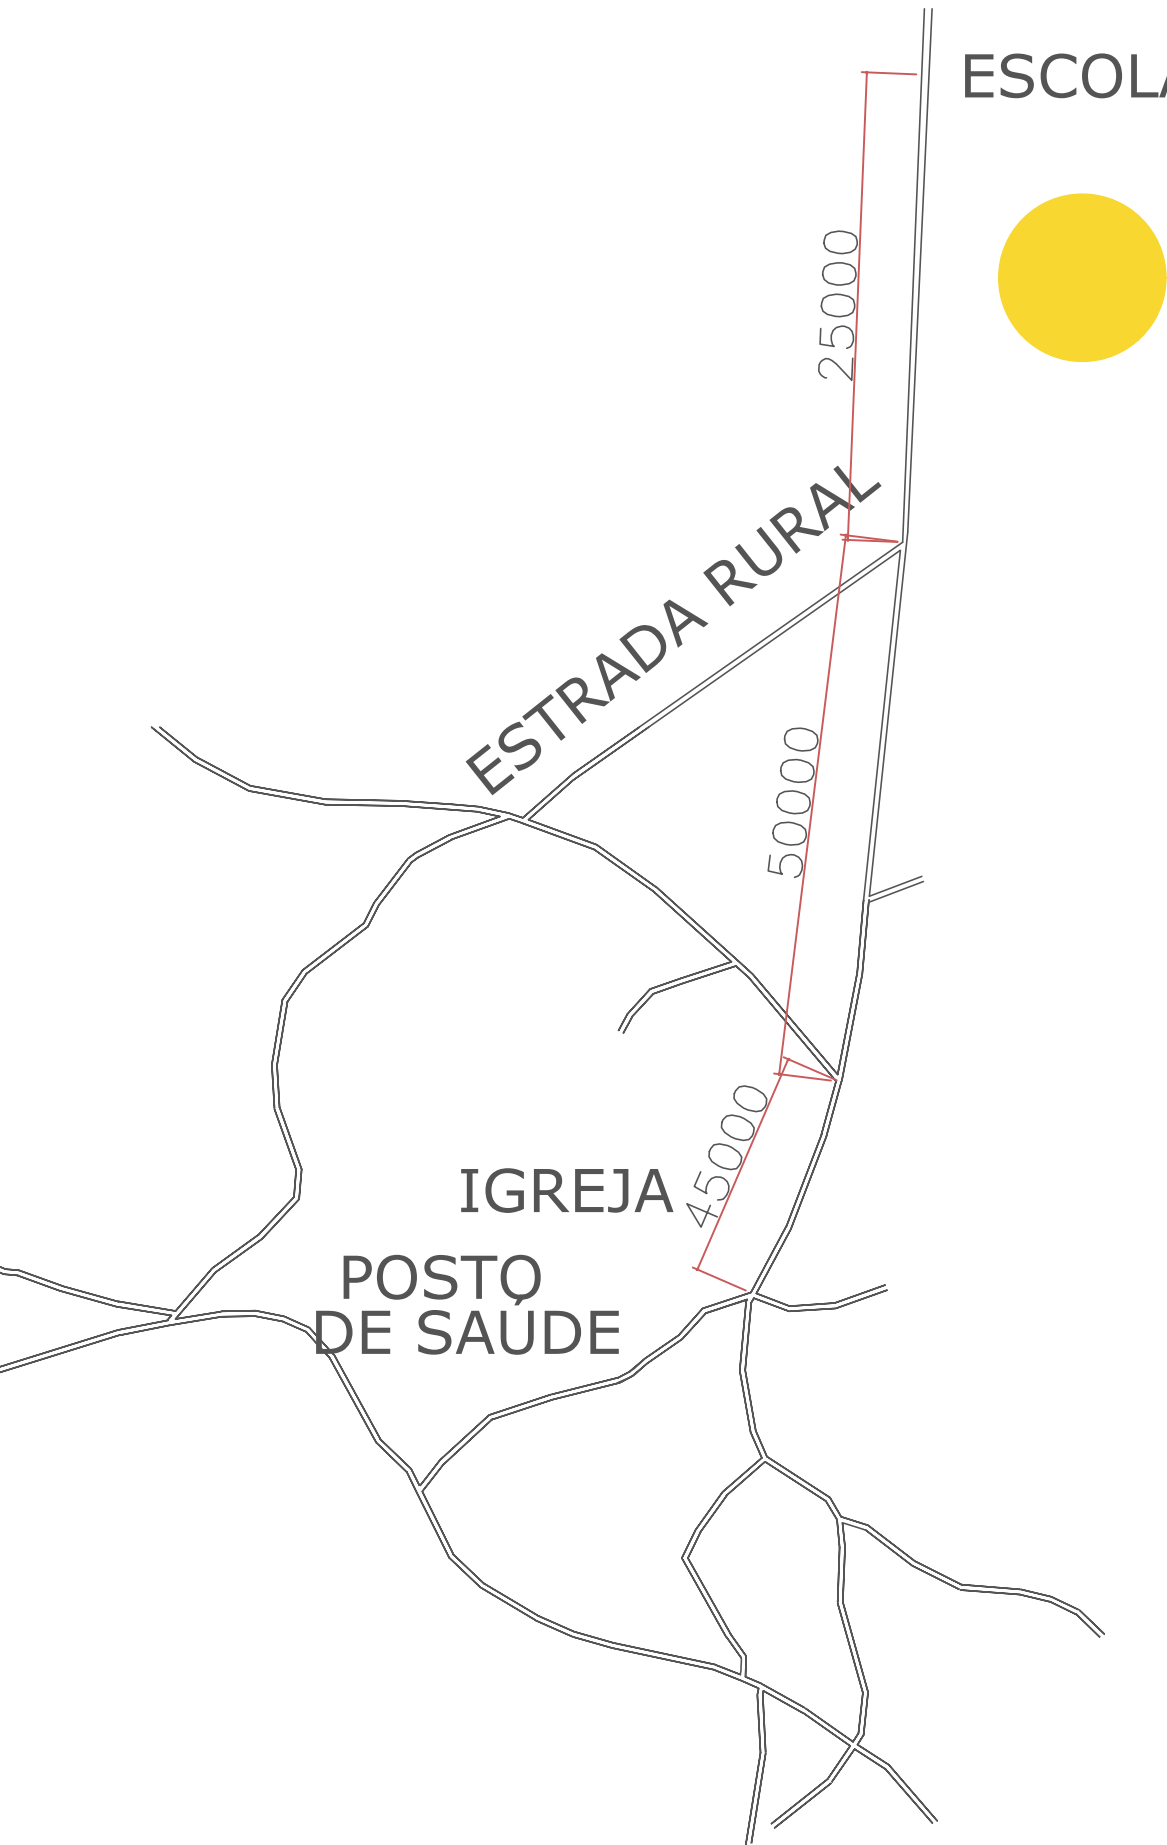

ESCOLA

PROJETO

OBRA	MEU CAMPINHO	ENDEREÇO	ESTRADA MUNICIPAL DO BUTIÁ S/Nº - ANTONIO OLINTO - PR
PROPRIETÁRIO	PREFEITURA MUNICIPAL DE ANTONIO OLINTO CNPJ 76202460/0001-43	ANTONIO OLINTO PARANÁ	
RESPONSÁVEL TÉCNICO	GILVANO ZACHARIAS CREA-PR-1112010	FASE DO PROJETO	☒ ANTE-PROJETO ☐ ESTUDO PRELIM ☐ LEGAL
DATA	10/2015	PRANCHAS	01
ESCALA	INDICADA	PLANTA DE SITUAÇÃO	