



CONVENÇÕES			
	MURO E TELA		MARCOS TOPOGRÁFICOS
	MURO		LIXEIRA
	CERCA		CAIXA DE TELEFONE
	GRADE		CAIXA ELÉTRICA SUBTERRÂNEA
	CERCA A SER REMOVIDA		CAIXA ELÉTRICA SUBTERRÂNEA EXISTENTE
	BORDO EXISTENTE		CAIXA DE CAPTAÇÃO A SER RETIRADA
	EIXO PROJETADO		POÇO DE VISITA SANEPAR
	REDE ELÉTRICA		RN
	FAIXA DE DOMÍNIO ATUAL		ENTRADA RESIDÊNCIA
	FAIXA DE DOMÍNIO FUTURA		ENTRADA COMERCIAL
	CURVAS MESTRAS		TUBO EXISTENTE
	CURVAS AUXILIARES		BUEIRO
	SONDAGEM A TRADO		VALA ABERTA
			PLACA DE SINALIZAÇÃO
			RIOS/CURSOS D'ÁGUA
			ALAGADO
			PONTO DE ÔNIBUS
			REMOÇÃO DE PAVIMENTO EXISTENTE
			POSTERIOR PAVIMENTAÇÃO NOVA
			PAVIMENTAÇÃO NOVA PROJETADA
			CICLOVIA PROJETADA
			CICLOVIA EXISTENTE
			CANTEIRO PROJETADO
			CALÇADA PROJETADA
			CALÇADA EXISTENTE
			RAMPA DE ACESSO PNE
			TELEFONE PÚBLICO
			POSTES EXISTENTE
			POSTES A RELOCAR
			POSTES RELOCADOS
			ÁRVORES
			VALA/CORREGO
			SAREJETA
			MEIO-FIO A REMOVER
			MEIO-FIO DE SAREJETA
			MEIO-FIO REBAIXADO
			MEIO-FIO EXISTENTE
			MEIO-FIO RETO
			PAVIMENTAÇÃO PREVISTA

QUADRO QUANTITATIVO	
POSTES A SEREM RELOCADOS	2,00 ud

NOTAS				
1. CONFERIR AS MEDIDAS IN-LOCO.				
0	EMISSÃO DO PROJETO	SET/2025	A.R.O.	A.R.O.
REV.	MODIFICAÇÃO	DATA	VERIF.	APROV.

ESPAÇO ÓRGÃOS PÚBLICOS					
PREFEITURA MUNICIPAL DE ANTONIO OLINTO					
ADA ENGENHARIA E CONSTRUÇÃO LTDA					
ORDENAÇÃO: LINHA MUNHOZ ALIANÇA NOVA					
PRONOME DO PROJETO: ADAILTON ROGÉRIO DE OLIVEIRA					
AUTOR DO PROJETO: ADAILTON ROGÉRIO DE OLIVEIRA					
ENGENHEIRO CIVIL - CREA PR 68 917/D ART nº:					
PROJETO DE INTERFERÊNCIA PLANTA					
SEQUENCIA: 02/09					
ARQUIVO:		DESENHO:		DATA:	
4420-LINHA_MUNHOZ_ALIANCA_NOVA-INT-PB-R00.dwg		S.M.		SETEMBRO 2025	
				ESCALA:	
				1:500	
				REVISÃO:	
				00	

QUADRO QUANTITATIVO	
POSTES A SEREM RELOCADOS	2,00 ud

ESPAÇO ORÇÃOS PÚBLICOS

ADA ENGENHARIA E CONSTRUÇÃO LTDA



PREFEITURA MUNICIPAL DE
ANTONIO OLINTO



ADA
ENGENHARIA
CONSTRUÇÃO

OBRA:

PAVIMENTAÇÃO RURAL :: LINHA MUNHOZ ALIANÇA NOVA

PROPRIETÁRIO:

PREFEITURA MUNICIPAL DE ANTONIO OLINTO
CNPJ: 76.020.460/0001-43

ASSINATURA:

AUTOR DO PROJETO:

ADAILTON ROGÉRIO DE OLIVEIRA
ENGENHEIRO CIVIL - CREA PR 68.917/D

ASSINATURA:

PRANCHA:

PROJETO DE INTERFERÊNCIA PLANTA

SEQUÊNCIA:
0509

ARQUIVO:

40-LINHA_MUNHOZ_ALIANÇA_NOVA-INT-PB-R00.dwg

DESENHO:

S.M.

DATA:


SETEMBRO/2025

ESCALA:

1:500

REVISÃO:

00

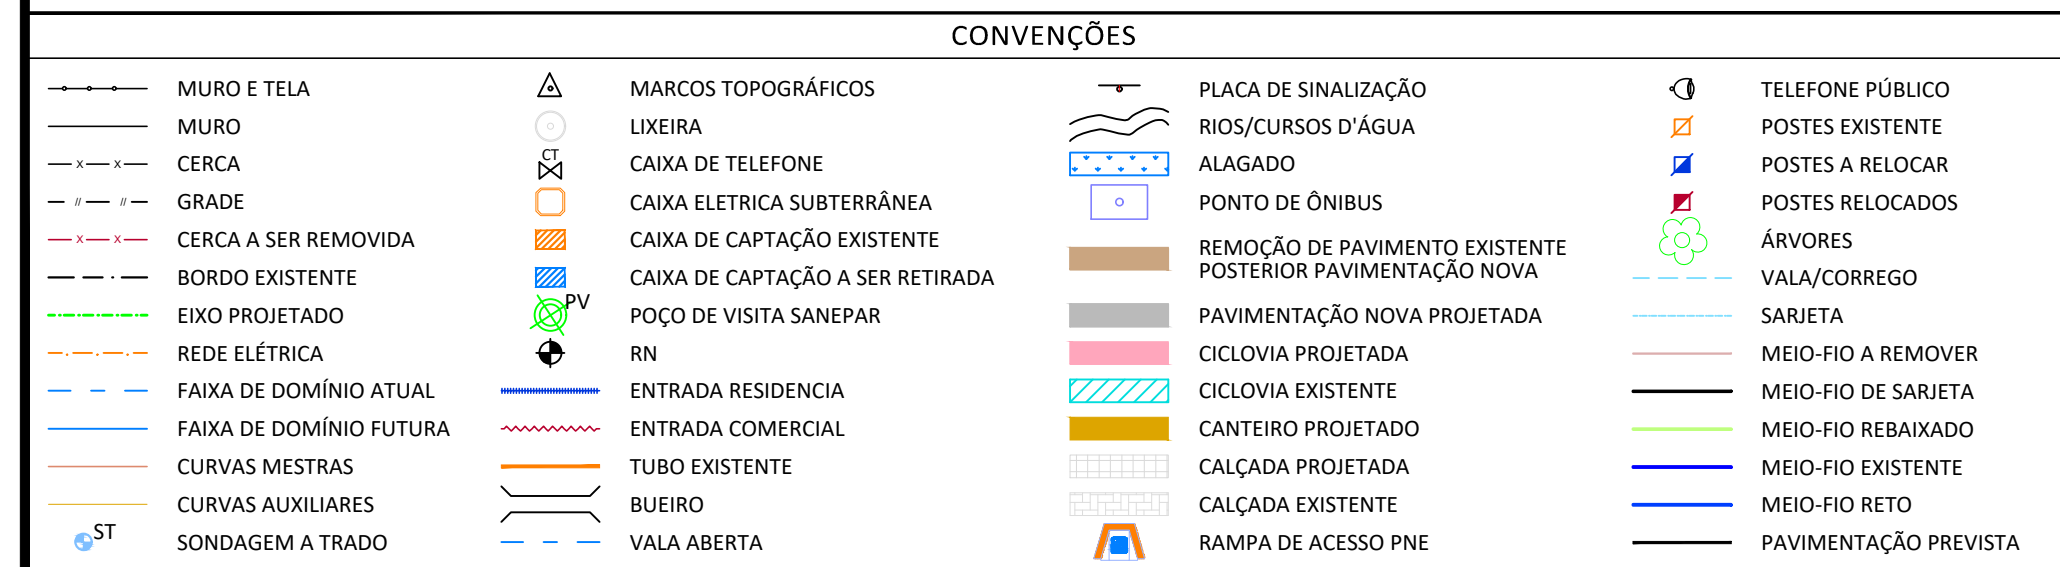

NOTAS				
1. CONFERIR AS MEDIDAS IN-LOCO.				
0	EMISSÃO DO PROJETO	SET/2025	A.R.O.	A.R.O.
REV.	MODIFICAÇÃO	DATA	VERIF.	APROV.

 PREFEITURA MUNICIPAL DE ANTONIO OLINTO	ADALTON ROGÉRIO DE OLIVEIRA ENGENHEIRO CIVIL - CREA PR 68.917/D		ART nº:		SEQUÊNCIA: 08⁰⁹
	PAVIMENTAÇÃO RURAL :: LINHA MUNHOZ ALIANÇA NOVA				
	PROPRIETÁRIO: CPF: 76.020.460/0001-43		ASSINATURA:		
	AUTOR DO PROJETO: ADALTON ROGÉRIO DE OLIVEIRA ENGENHEIRO CIVIL - CREA PR 68.917/D		ASSINATURA:		
	PRANCHA: PROJETO DE INTERFERÊNCIA PLANTA				
ARQUIVO: 420-LINHA_MUNHOZ_ALIANÇA_NOVA-INT-PB-R001.dwg	DESENHO: S.M.	DATA: SETEMBRO/2025	ESCALA: 1:500	REVISÃO: 00	

