




Escala 1/20

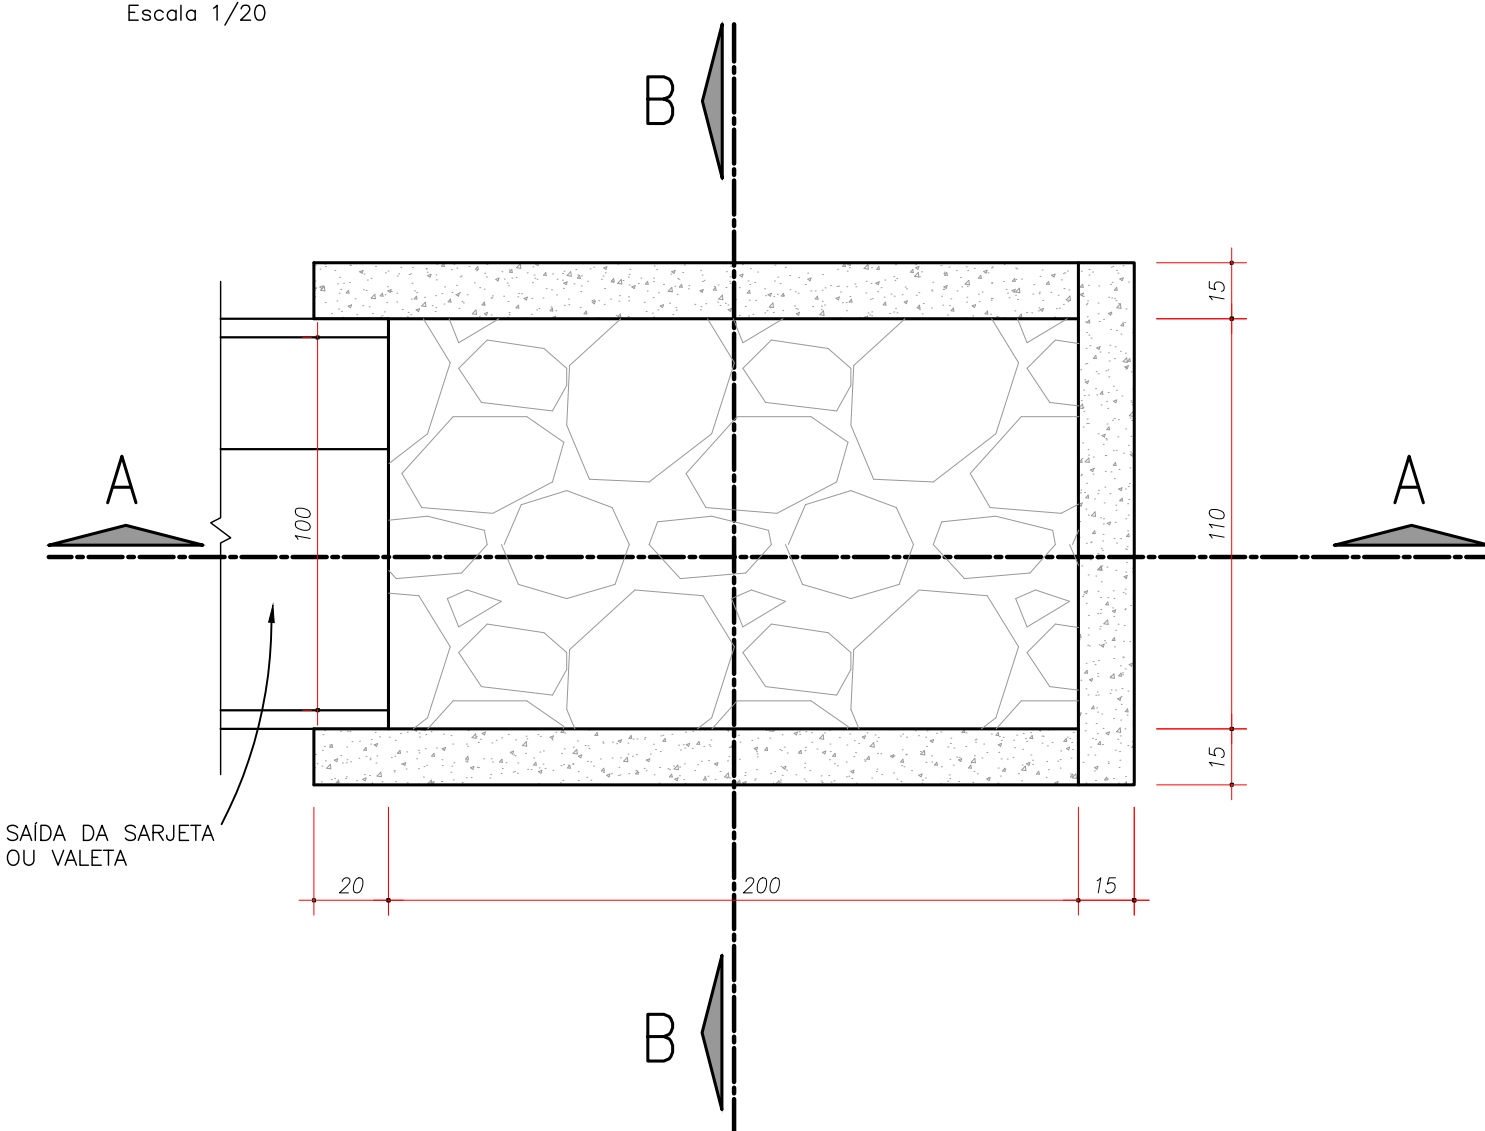


Escala 1/20

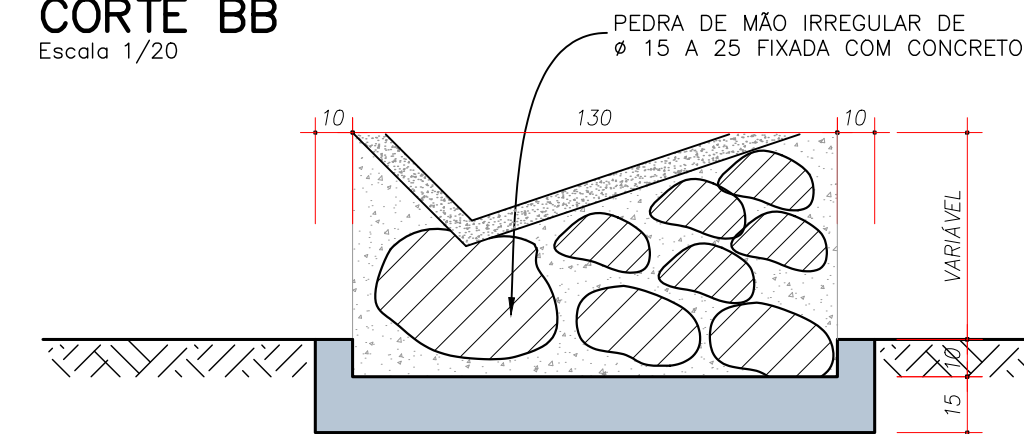


Escala 1/20

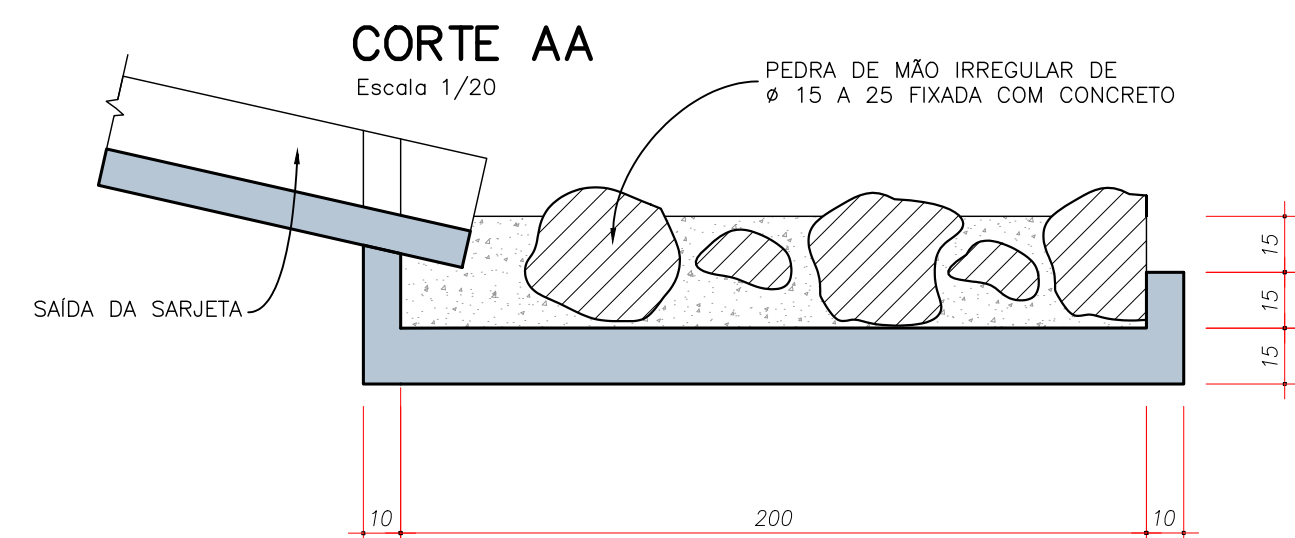


Escala 1/20

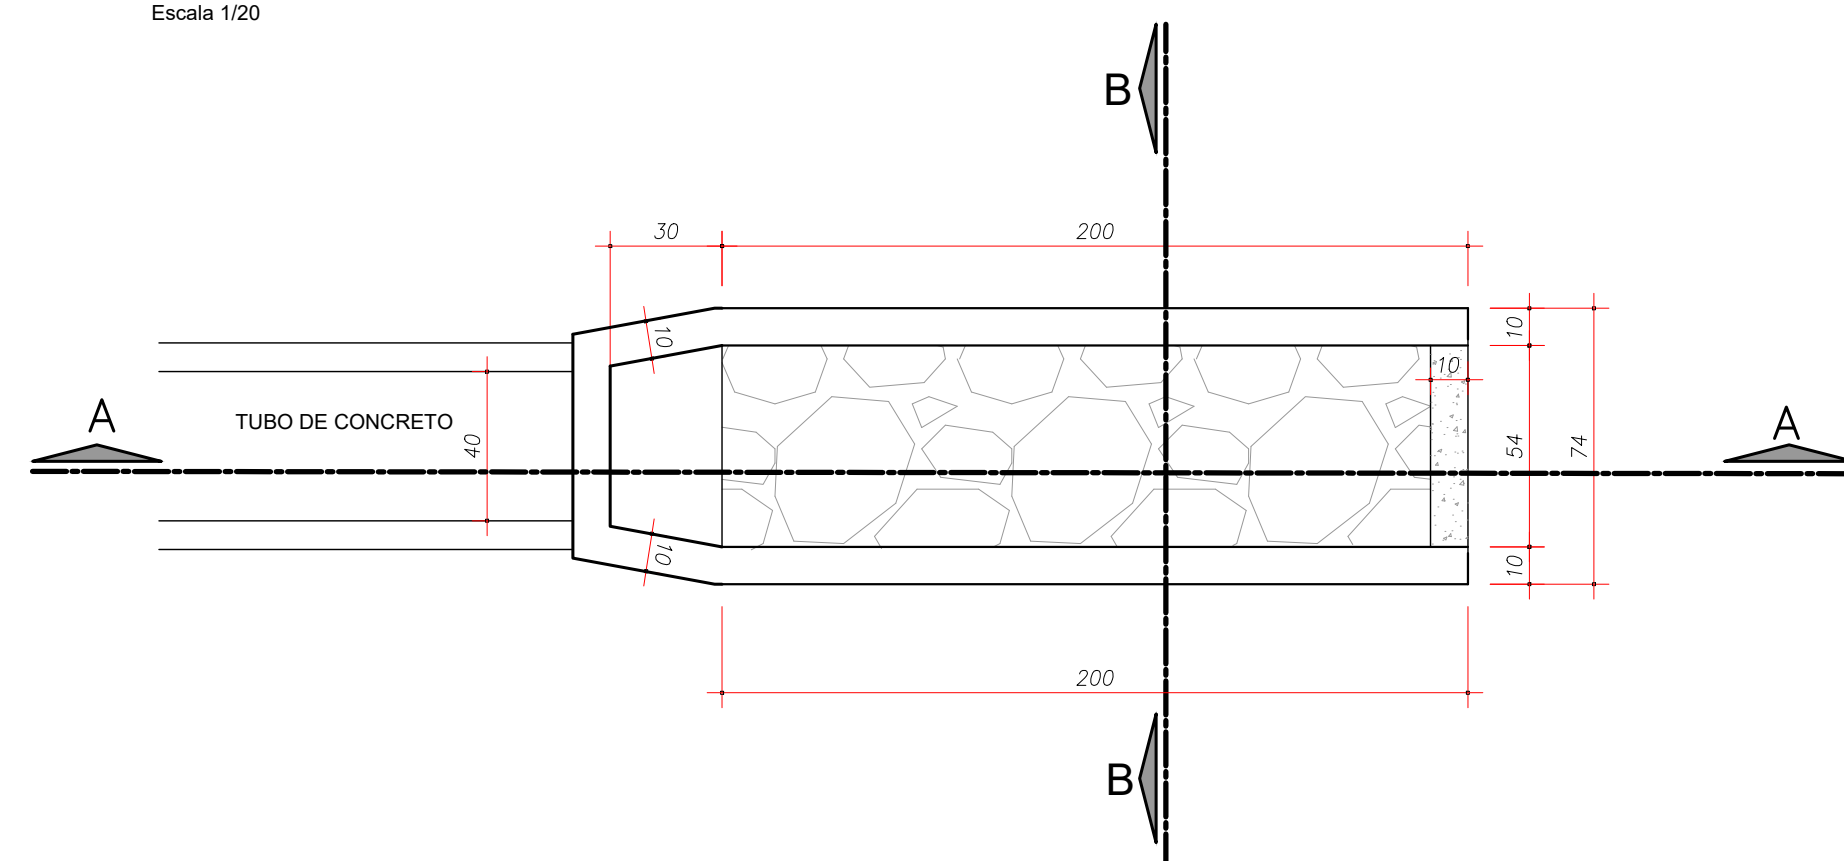


Escala 1/20

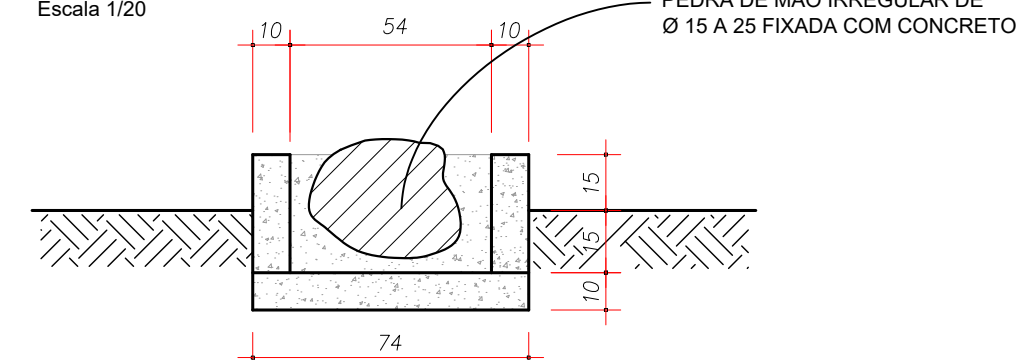


Escala 1/20

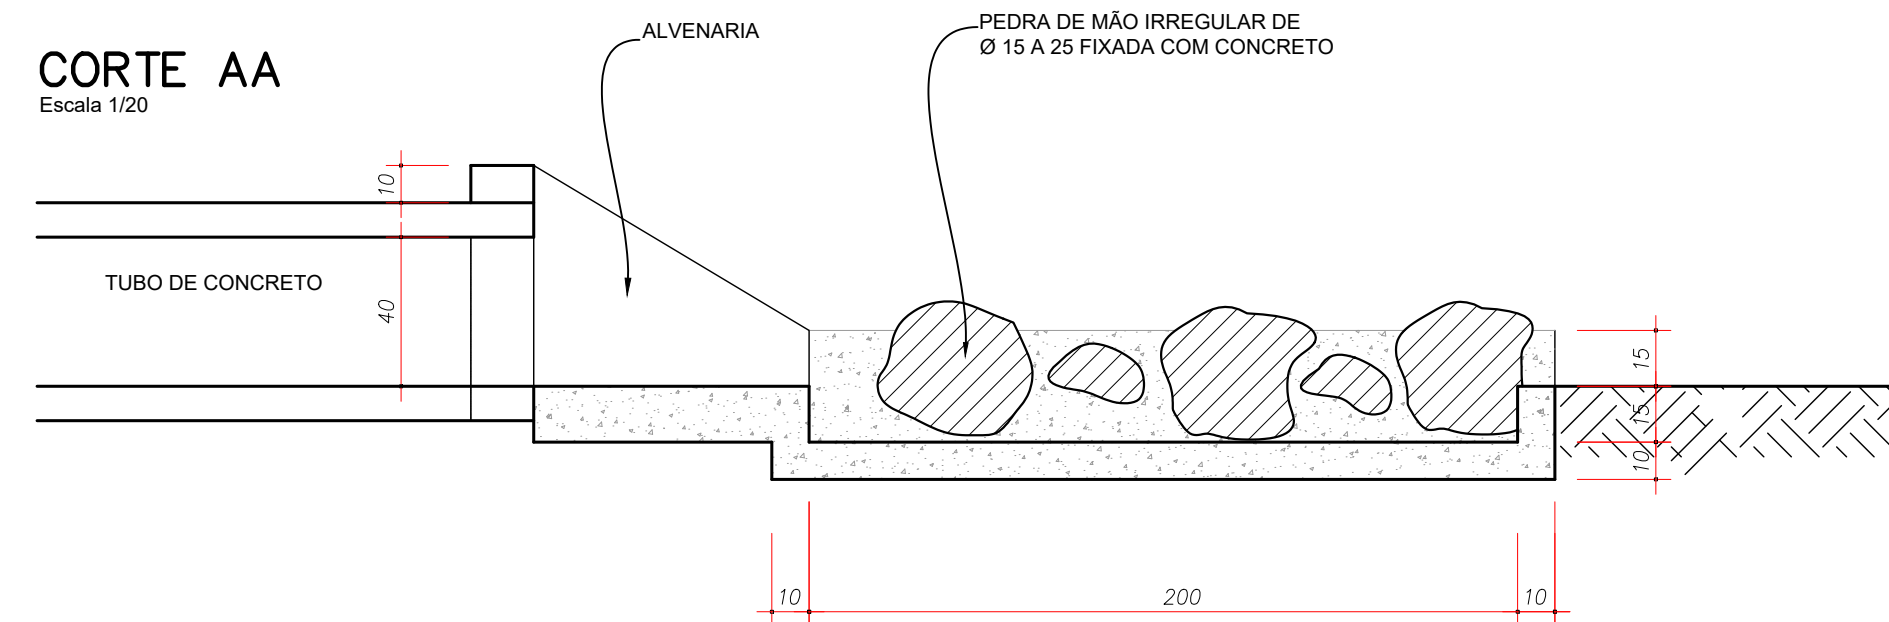


Escala 1/20

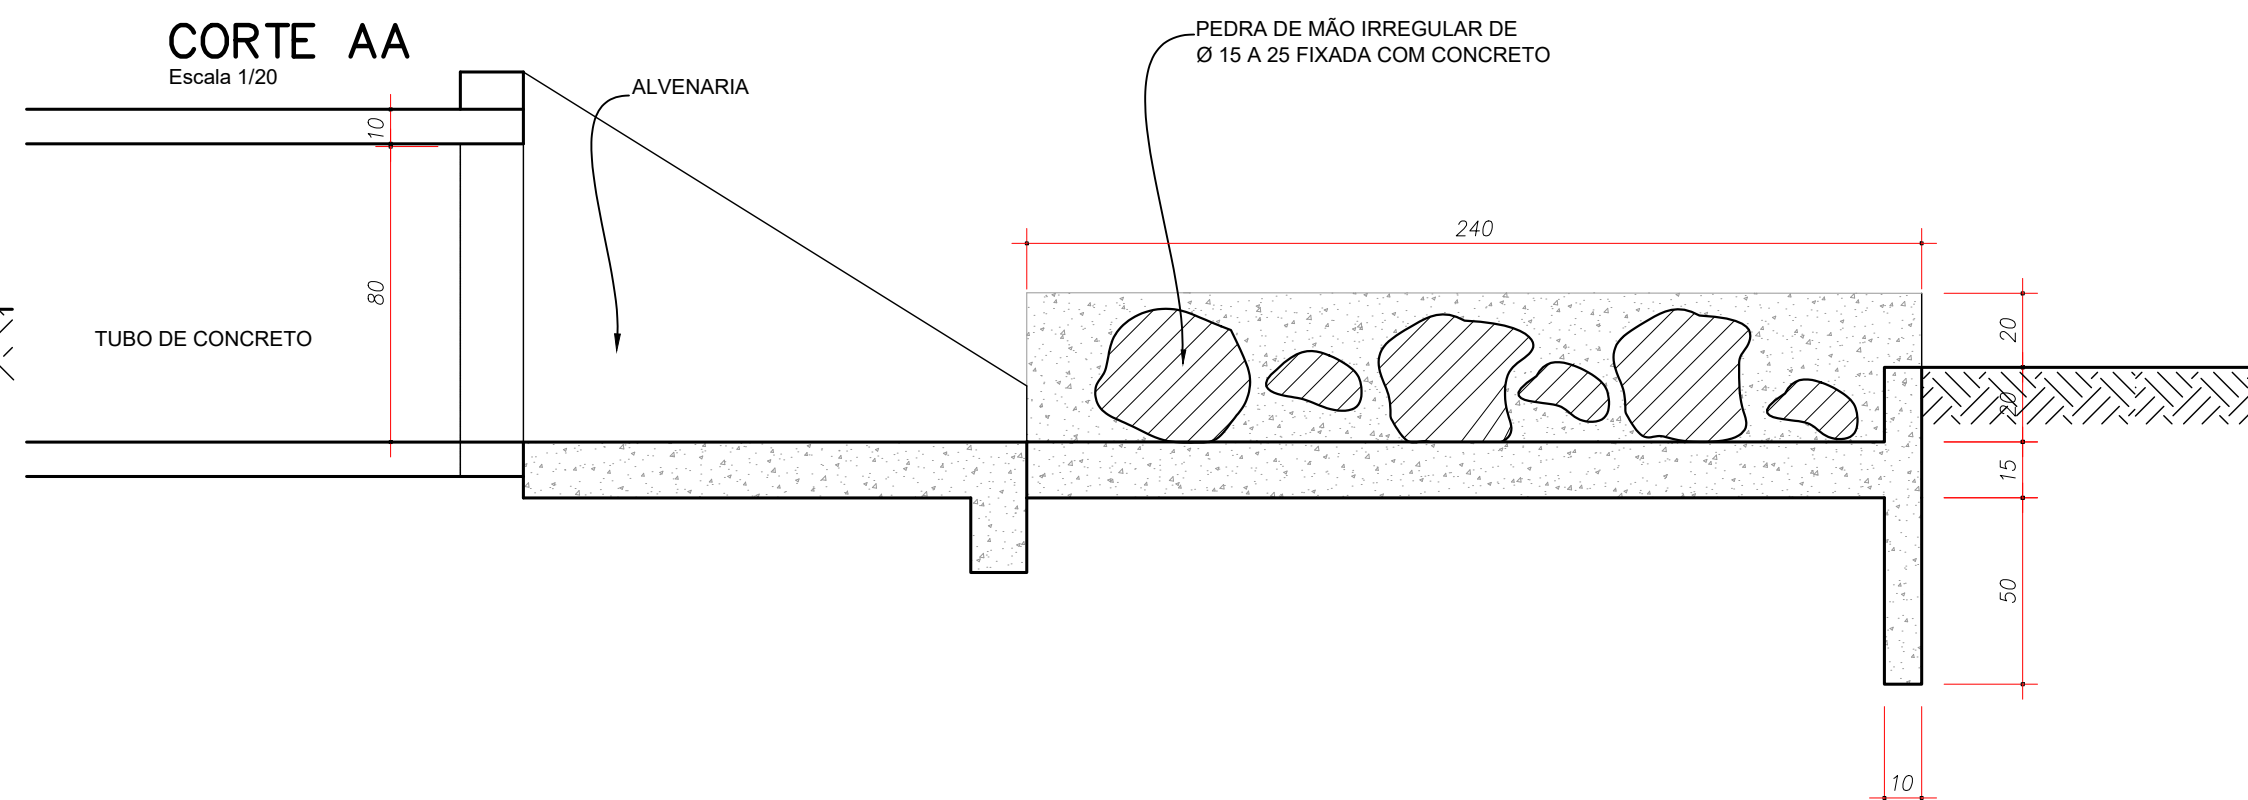


Escala 1/20

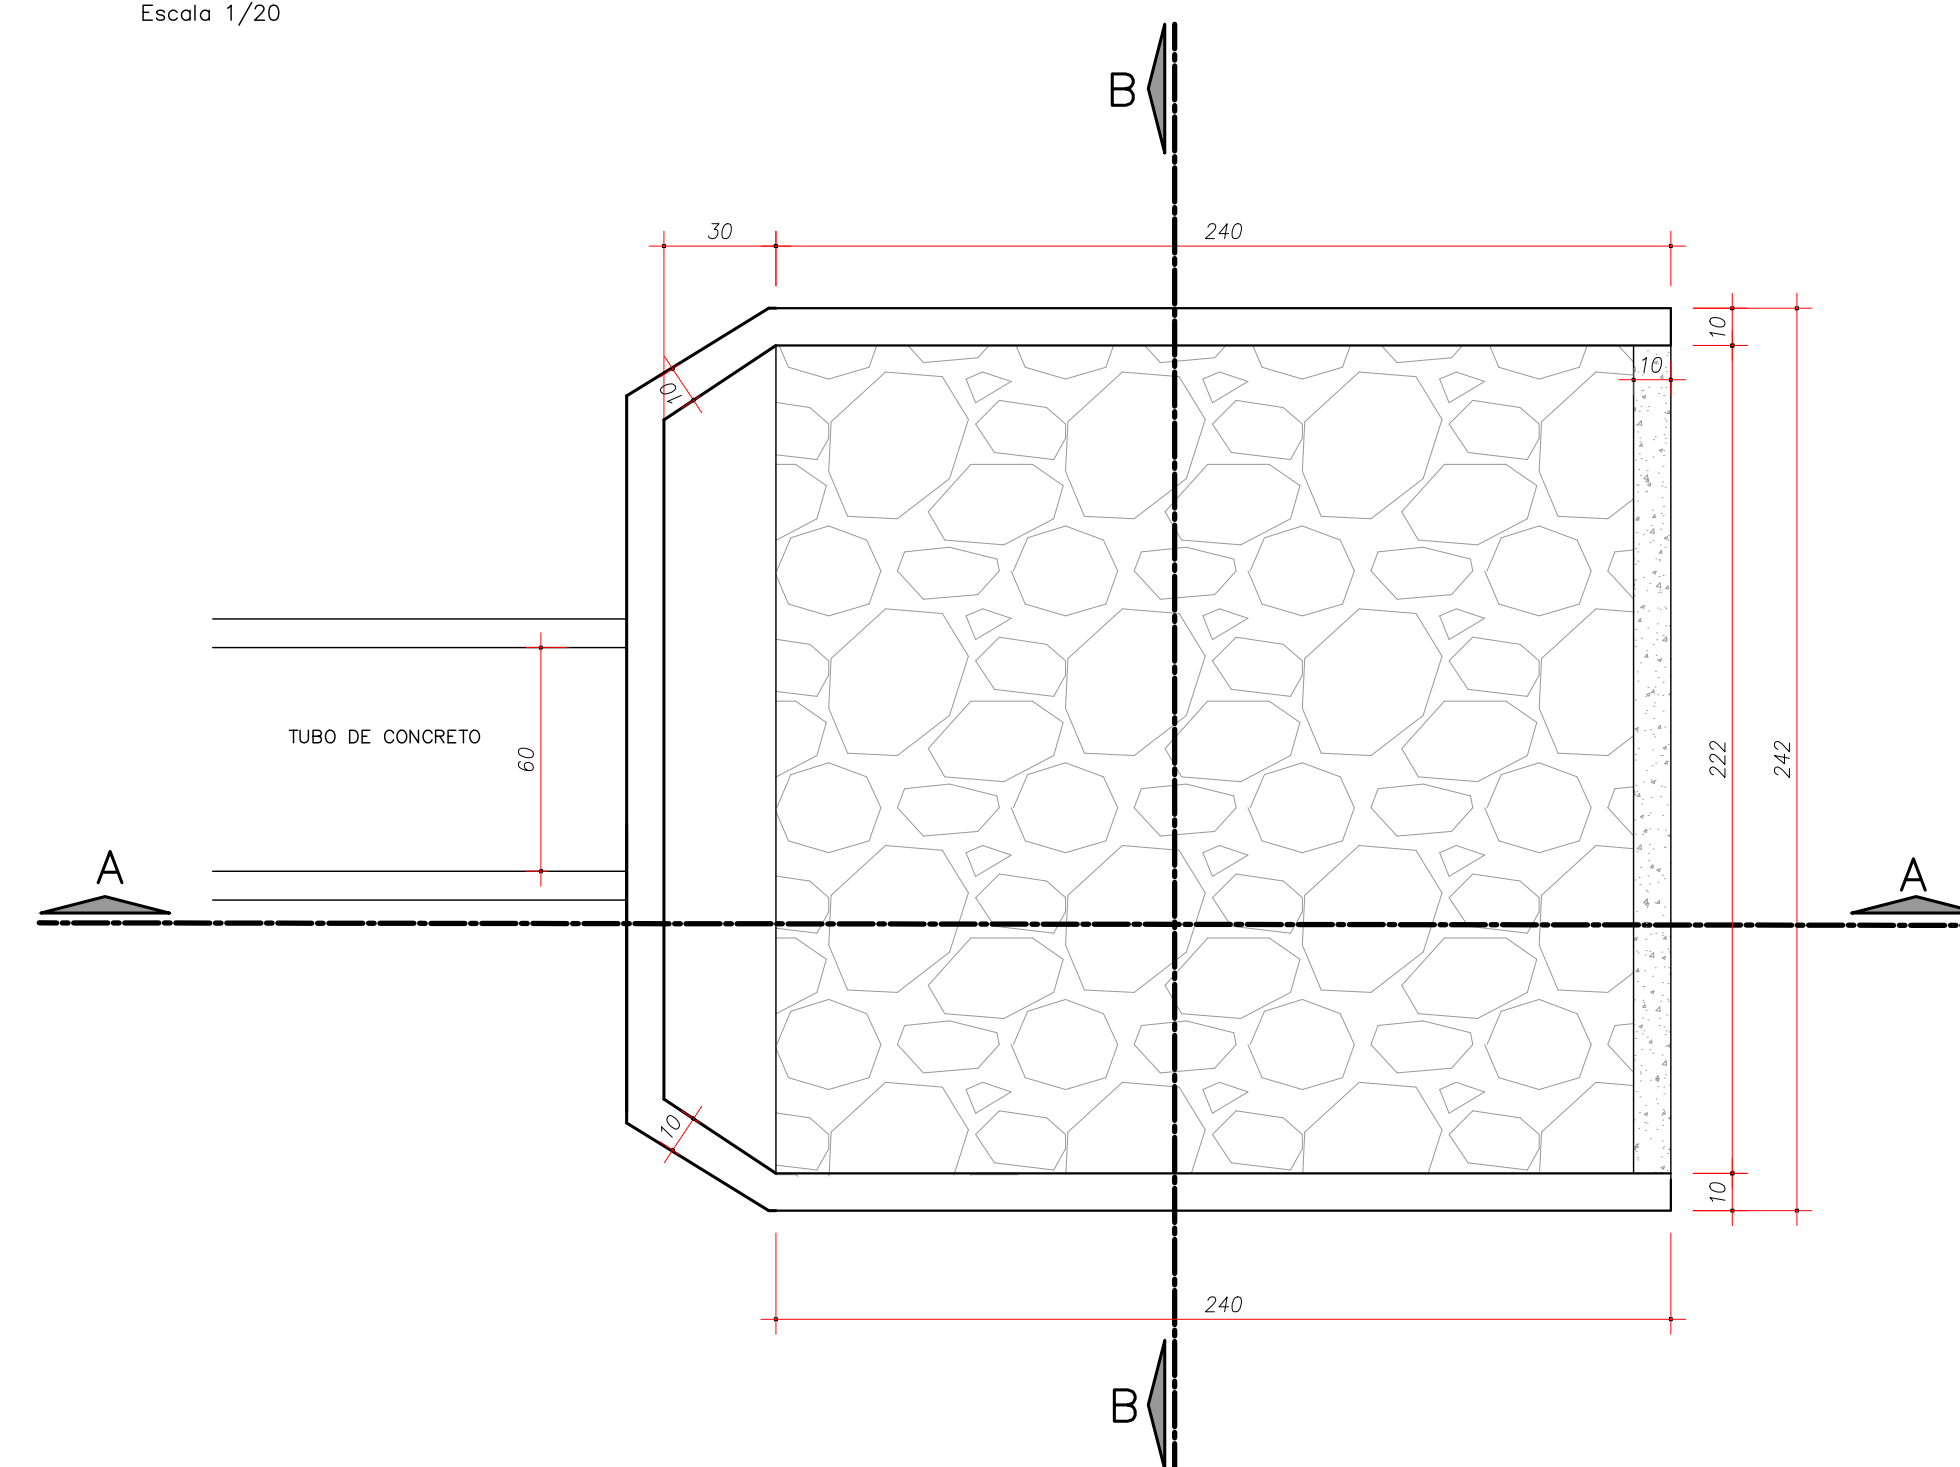


Escala 1/20

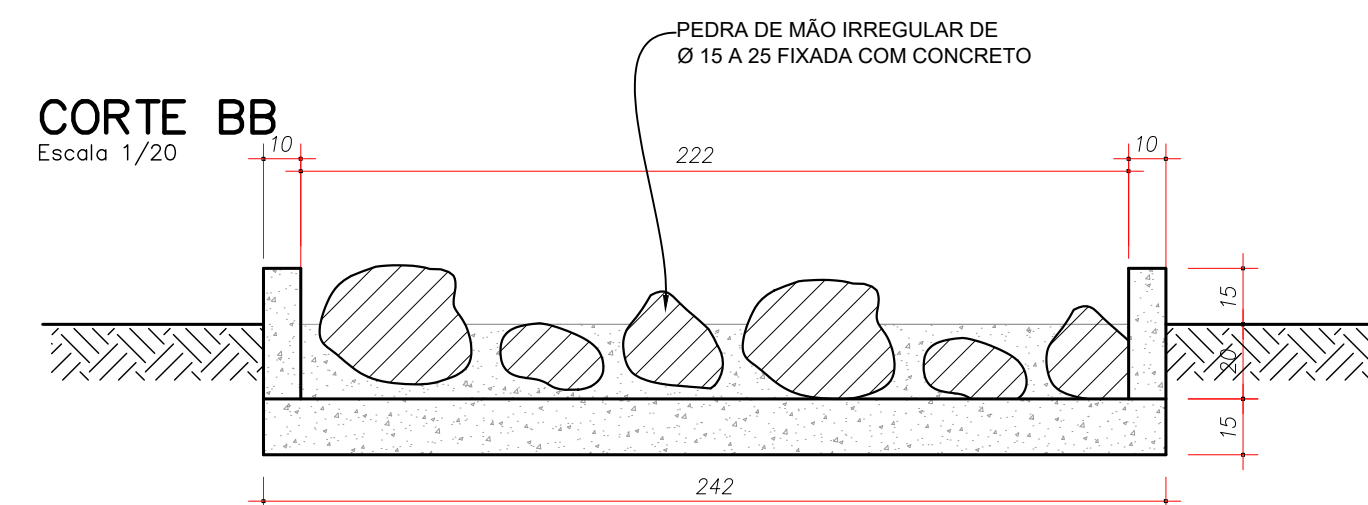


Escala 1/20

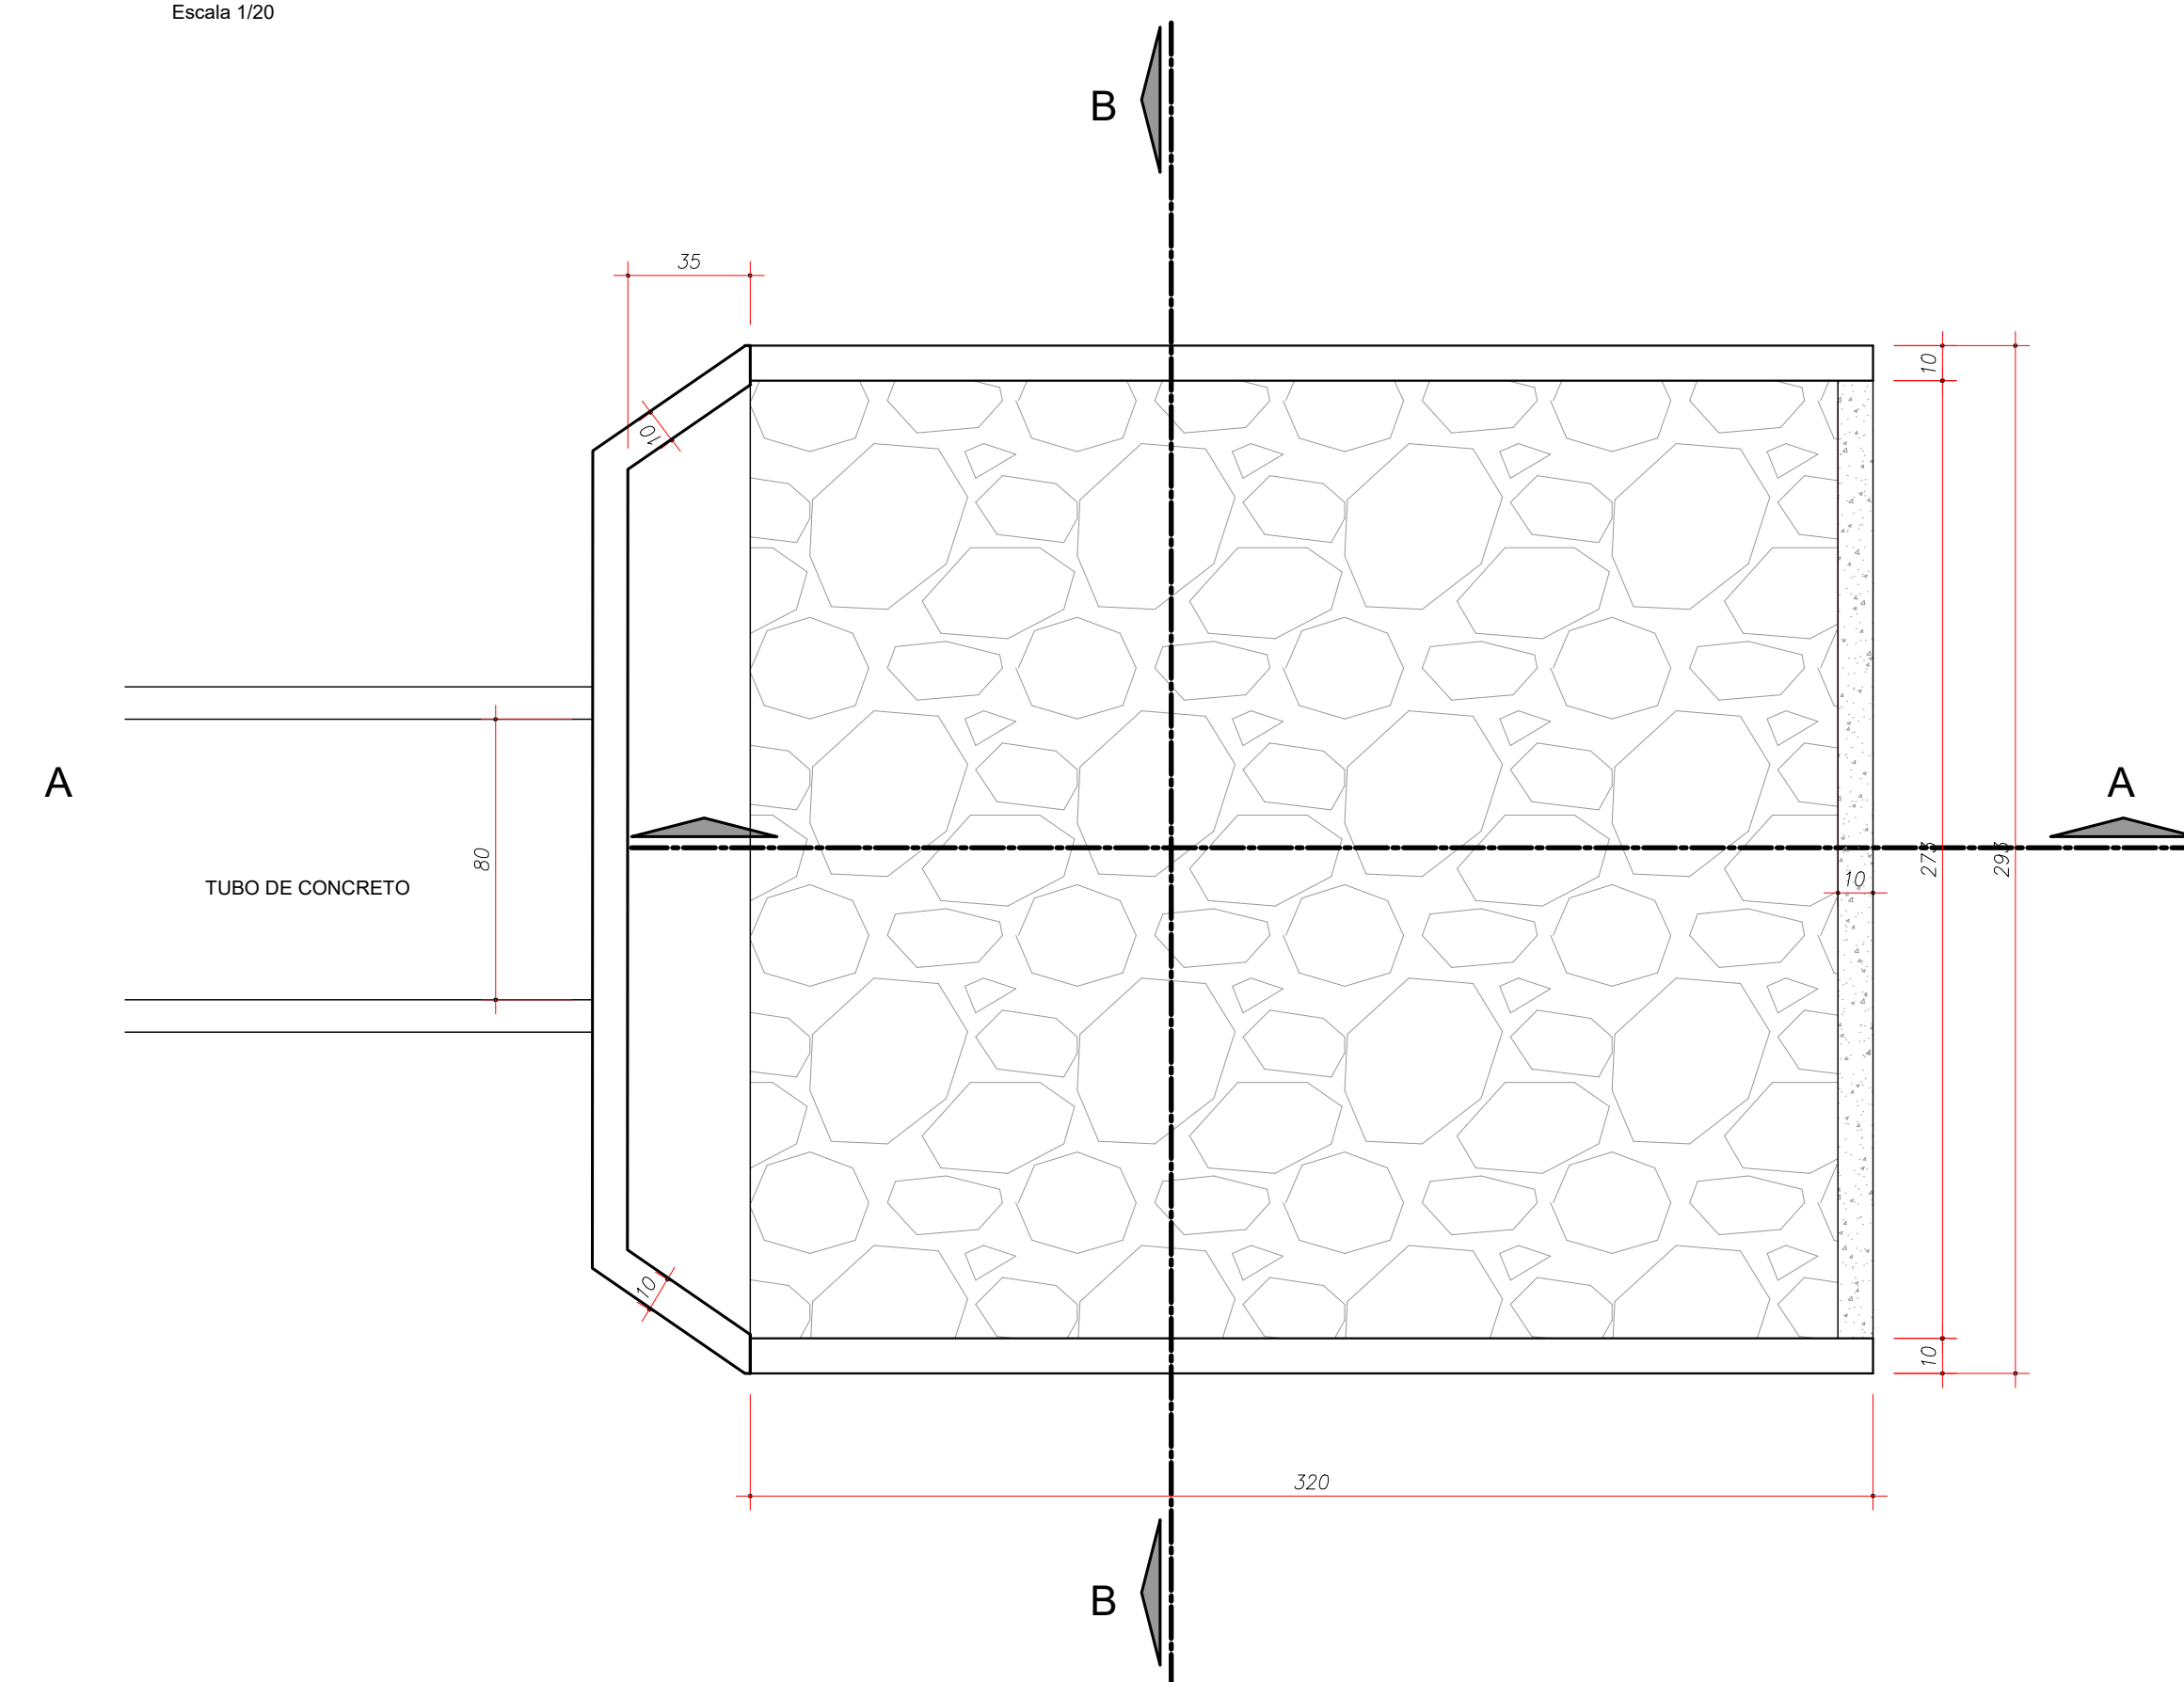

Escala 1/20

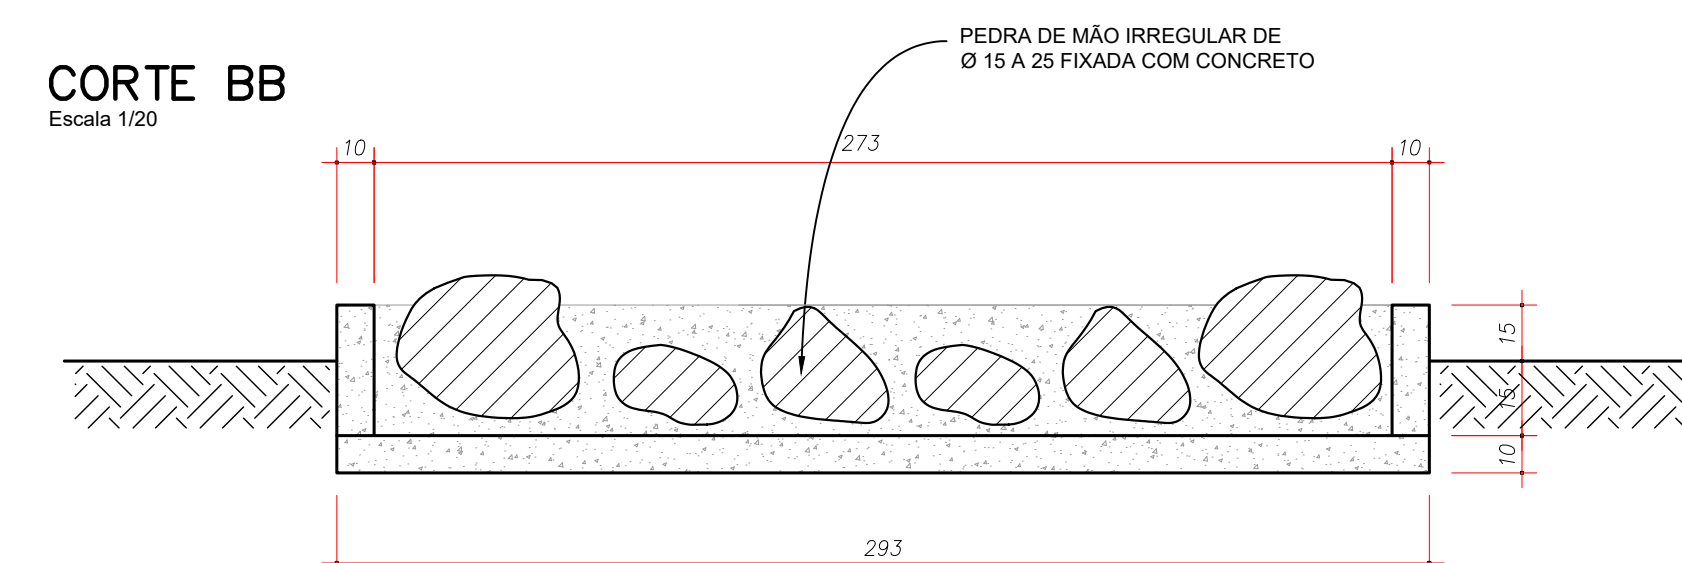


Escala 1/20

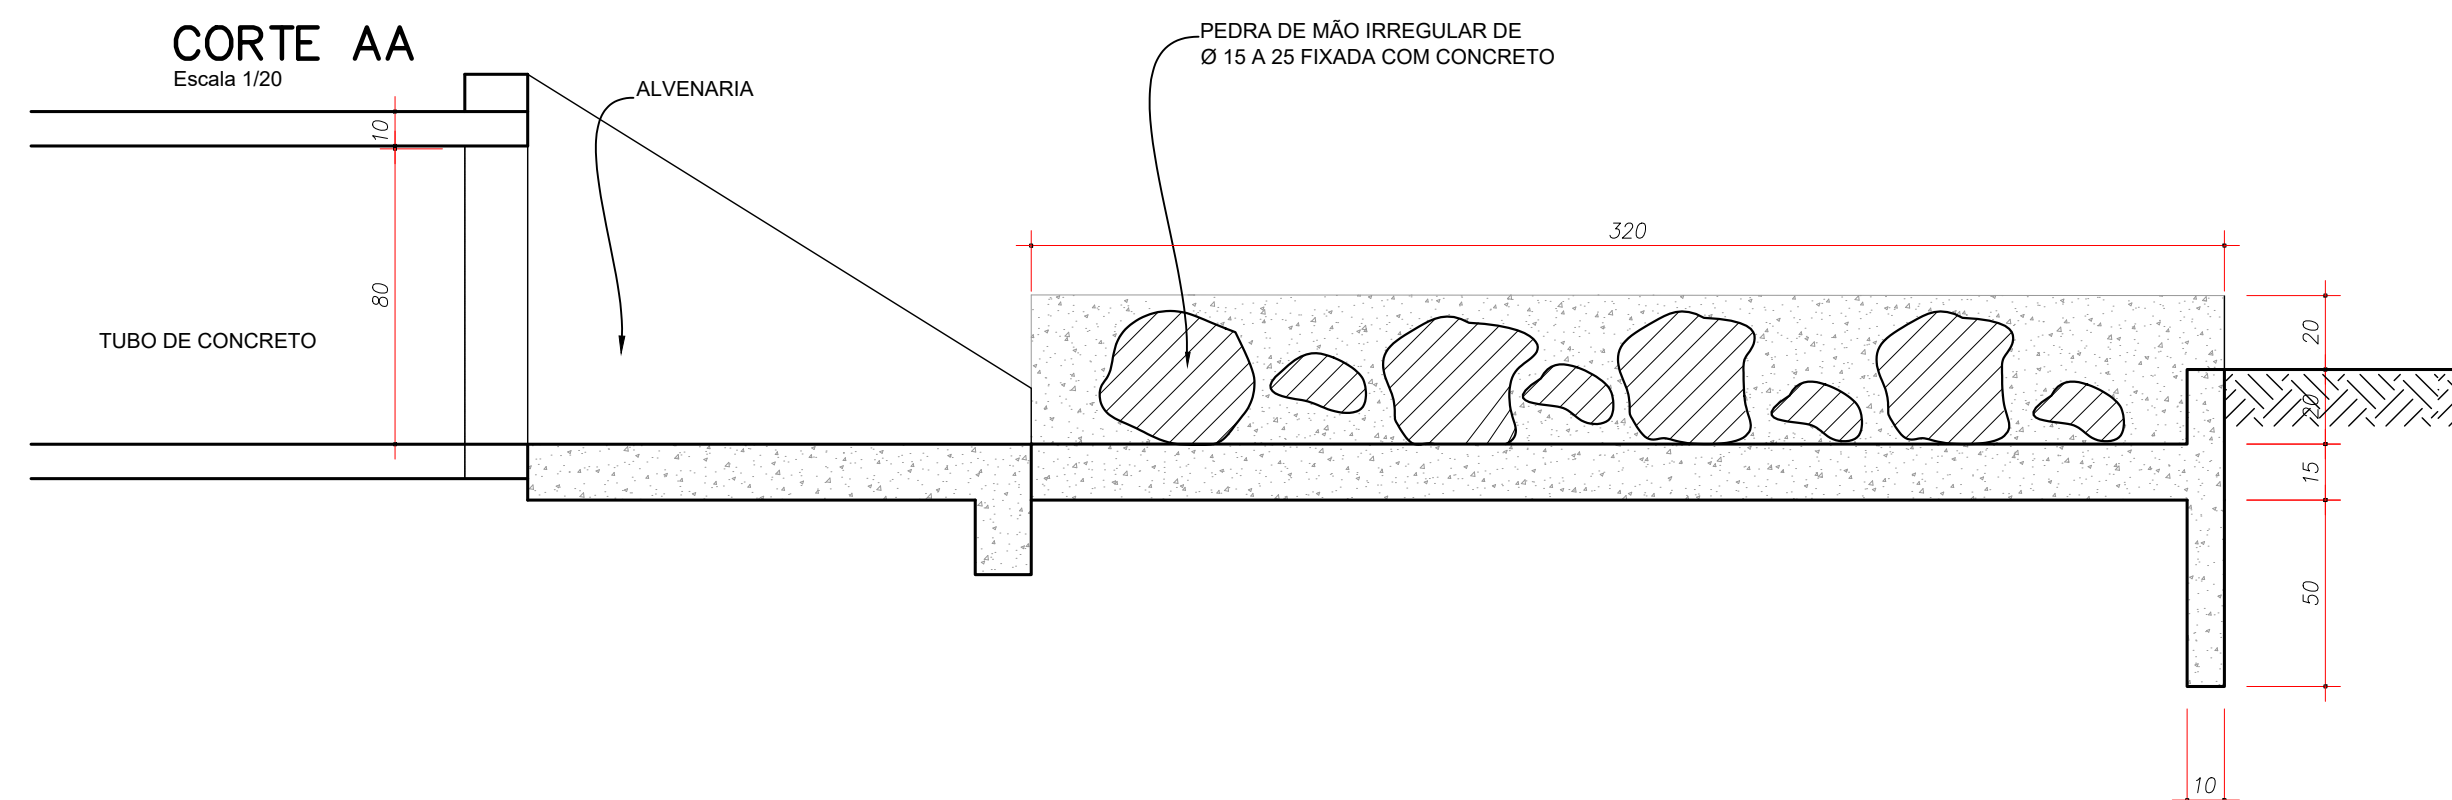

NOTAS 1. CONFERIR AS MEDIDAS IN-LÓCO.	PREFEITURA MUNICIPAL DE ANTÔNIO OLINTO ADA ENGENHARIA E CONSTRUÇÃO LTDA
PAVIMENTAÇÃO URBANA :: LINHA MUNHOZ ALIANÇA NOVA	
PROJETO DETALHES DE DRENAGEM	
OBRA: PROPRIETÁRIO: PREFEITURA MUNICIPAL DE ANTONIO OLINTO CNPJ: 76.020.460/0001-43 AUTOR DO PROJETO: ADAILTON ROGÉRIO DE OLIVEIRA ENGENHEIRO CIVIL - CREA PR 68.917/D	ASSINATURA: ASSINATURA: ART nº:
PRANCHAS: 01 PROJETO DETALHES DE DRENAGEM DETALHE	
ARQUIVO: 420-ENR-UMUNHOZ-ALIANÇA-NOVA-001-PR-180-042 DESENHO: J.P.N. DATA: OUTUBRO/2025 ESCALA: 1:500 REVISÃO: 00	


DISSIPADOR DE ENERGIA Ø 1,00m

Escala 1/20

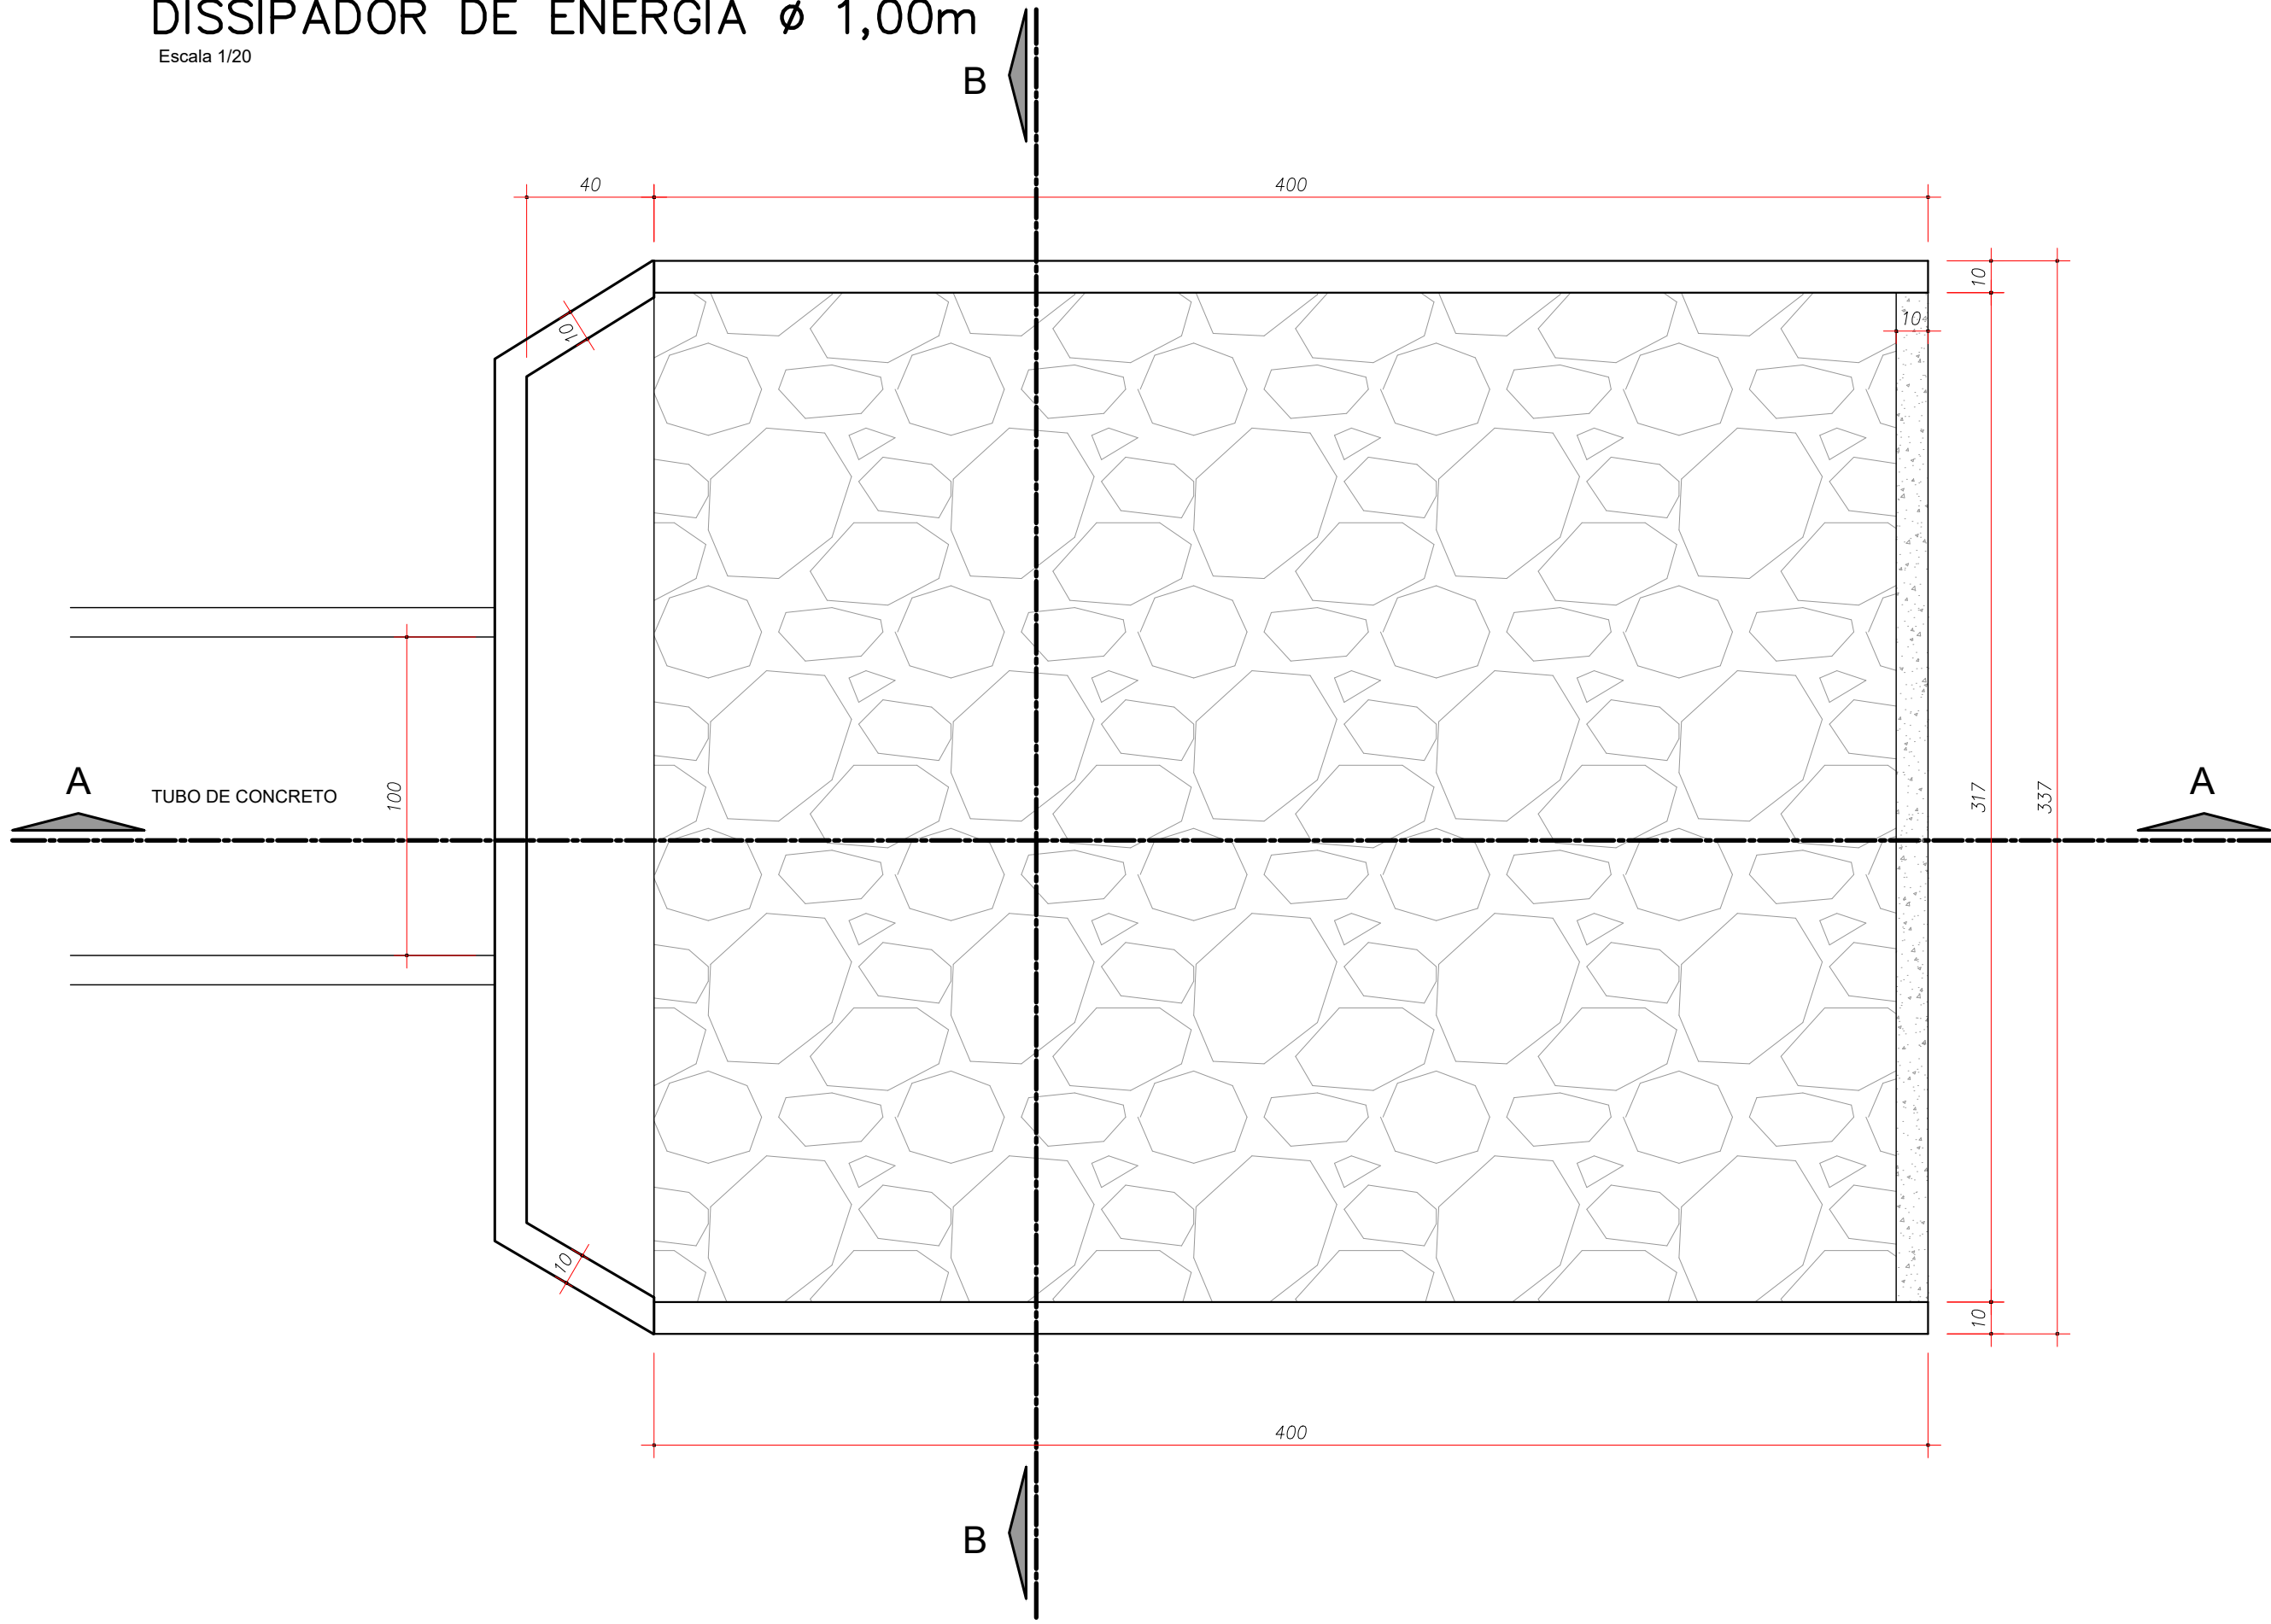


CORTE BB

Escala 1/20

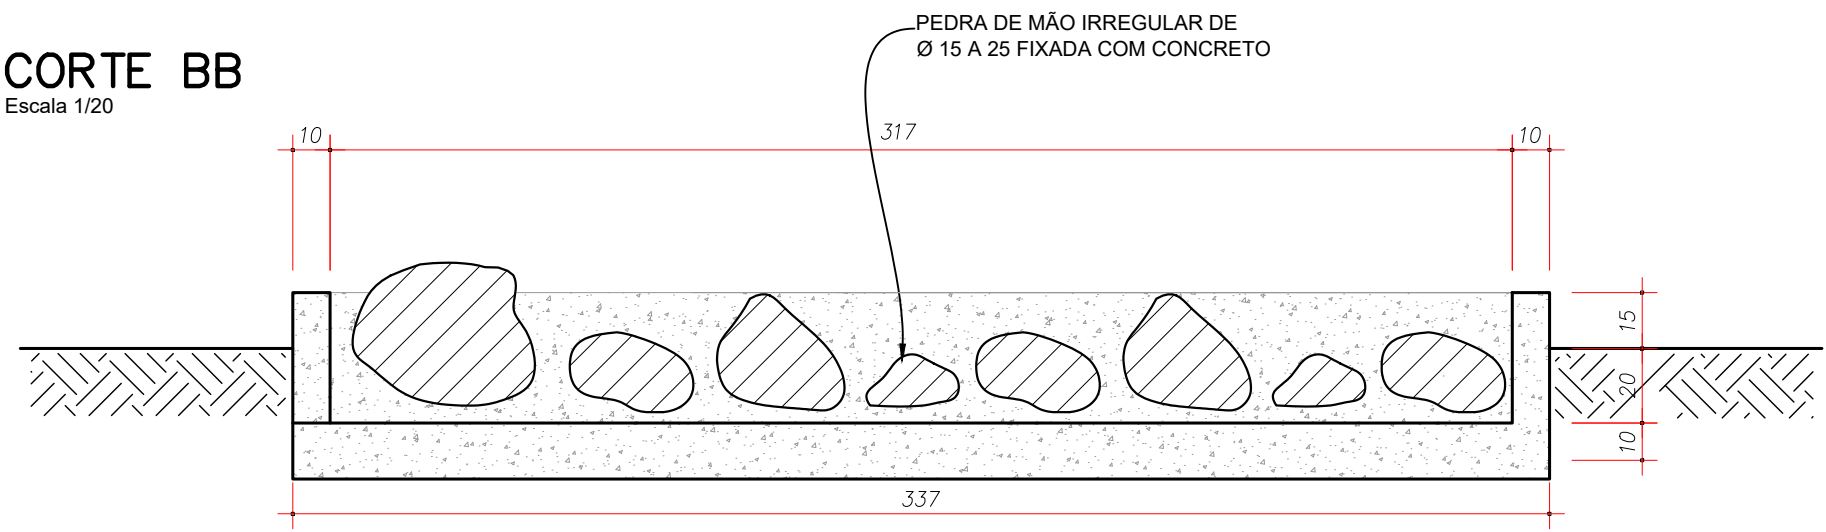

CORTE AA

Escala 1/20

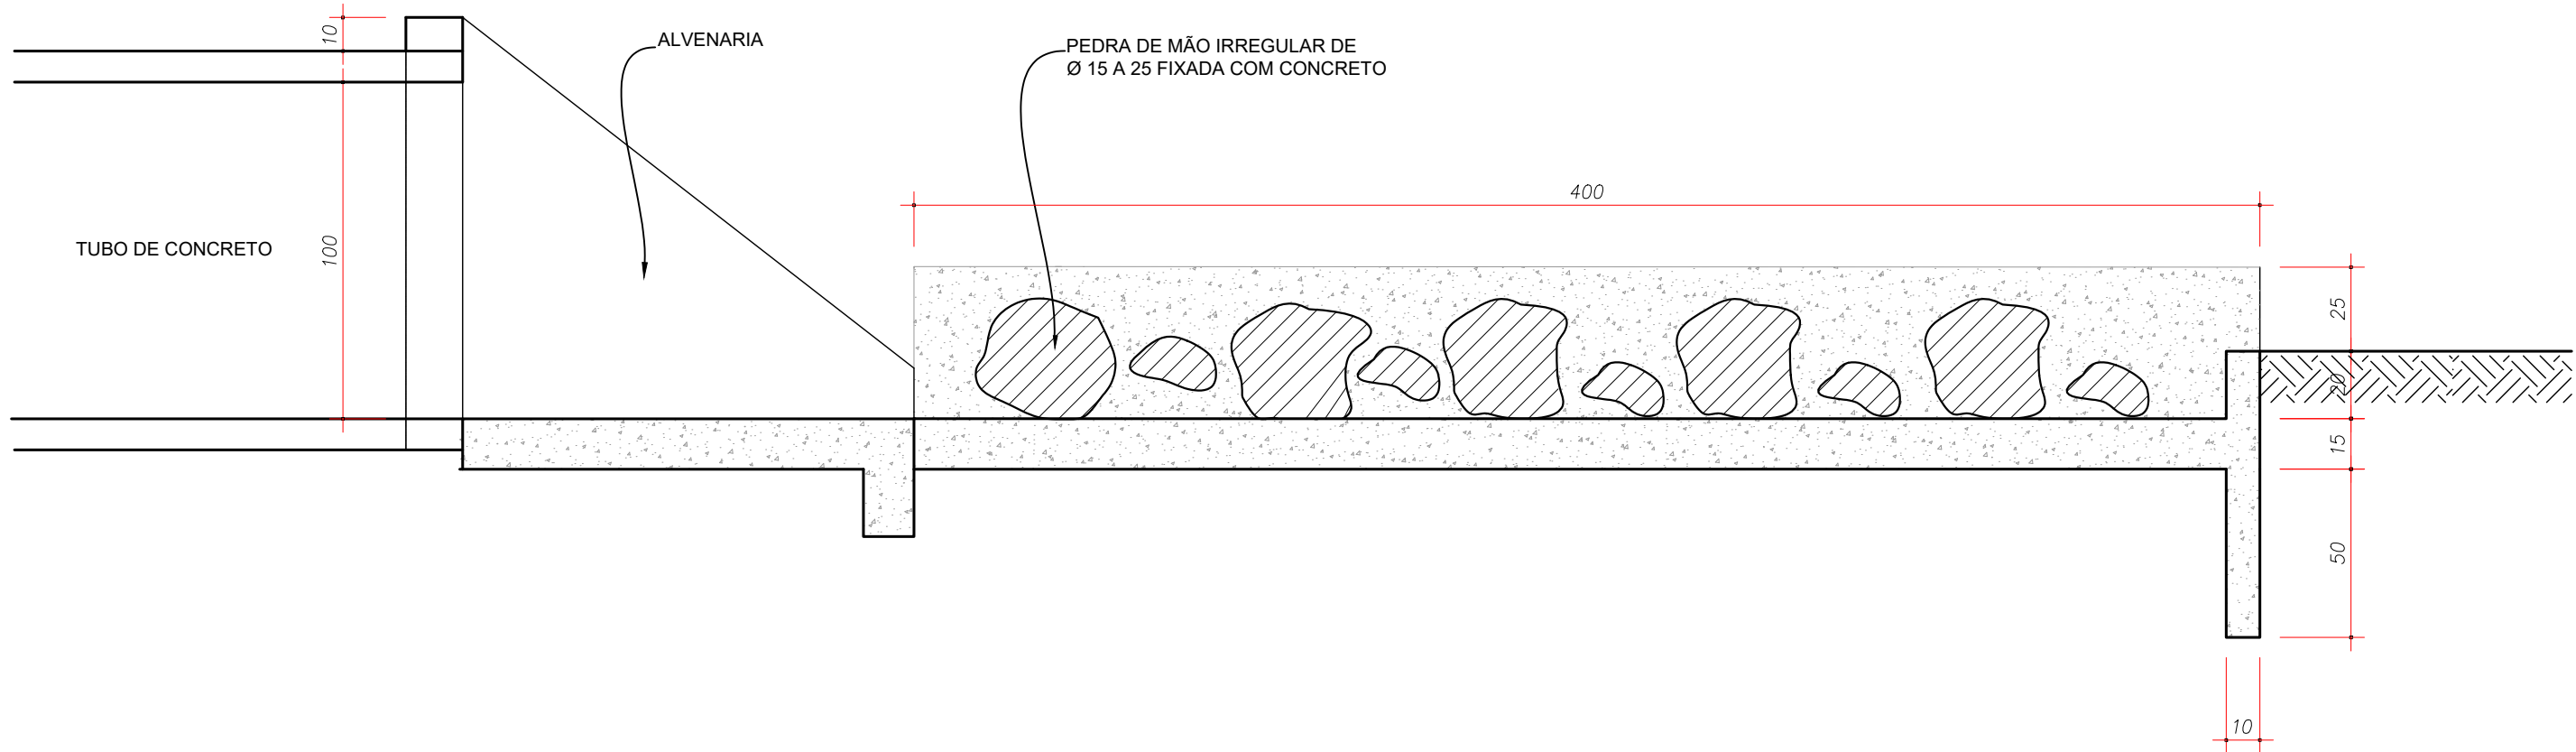

NOTAS					
1. CONFERIR AS MEDIDAS IN-LOCO.					
0	EMISSÃO DO PROJETO	OUT/2025	A.R.O.	A.R.O.	
REV.	MODIFICAÇÃO	DATA	VERIF.	APROV.	

ADA ENGENHARIA E CONSTRUÇÃO LTDA

PREFEITURA MUNICIPAL DE

ANTONIO OLINTO

OBRA:

PAVIMENTAÇÃO URBANA :: LINHA MUNHOZ ALIANÇA NOVA

PROPRIETÁRIO:

PREFEITURA MUNICIPAL DE ANTONIO OLINTO

ASSINATURA:

CNPJ:

78.020.460/0001-43

AUTOR DO PROJETO:

ADAILTON ROGÉRIO DE OLIVEIRA

ASSINATURA:

ENGENHEIRO CIVIL - CREA PR 68.917/D

ART nº:

PRANCHA:

PROJETO DETALHES DE DRENAGEM

DETALHE

SEQUENCIA:

0303

AROUVO:

DESENHO:

DATA:

ESCALA:

REVISÃO:

680-LRPA_MUNHOZ_ALIANÇA_NOVA-SDR-FB-R03.04

J.P.N.

OUTUBRO/2025

1:500

00